
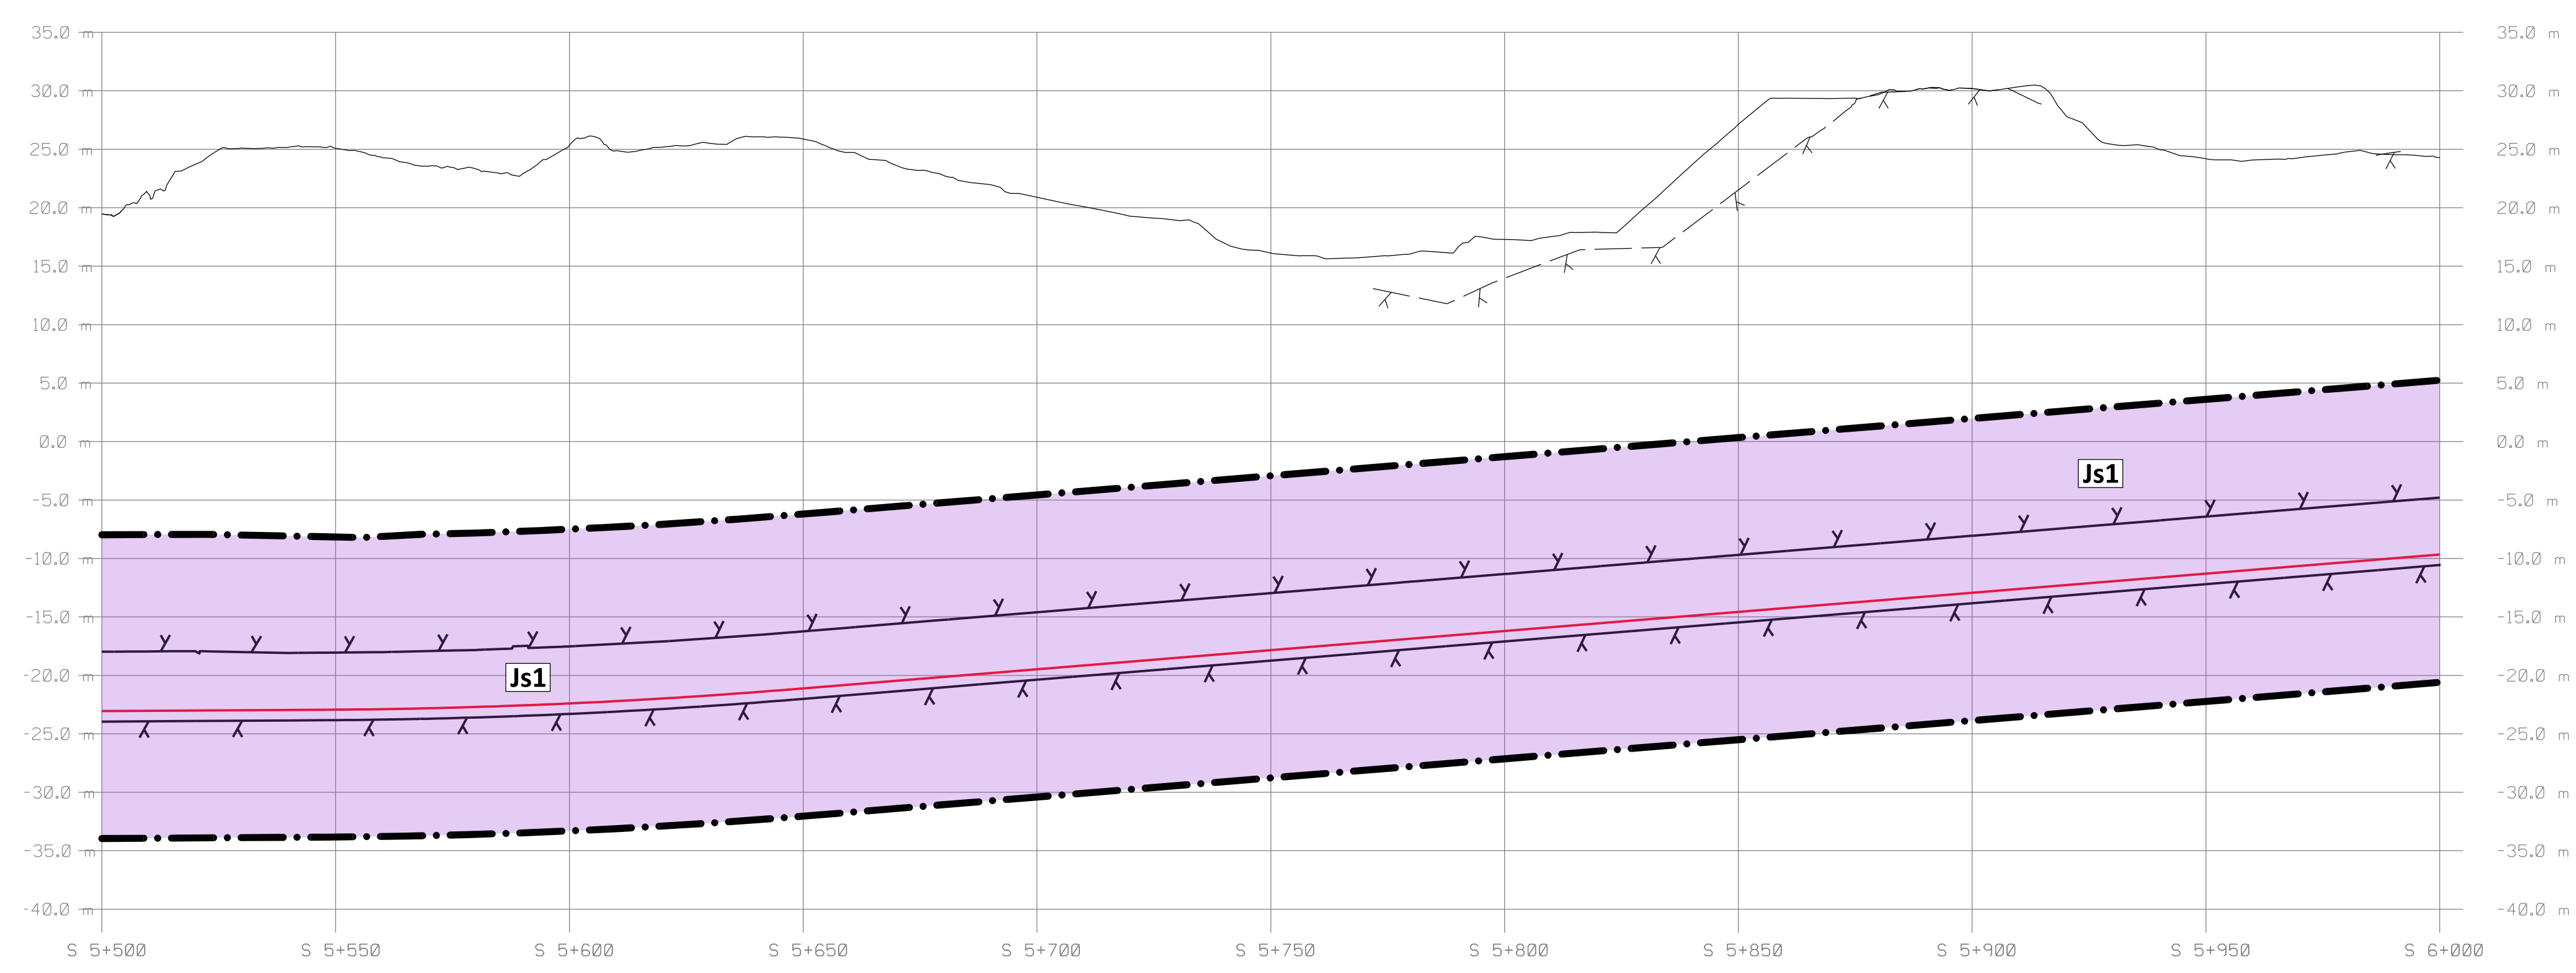


- KOORDINATSYSTEM**
 SYSTEM I PLAN: SWEREF 99 18 00
 SYSTEM I HÖJD: RH2000
- LÄNGDMÄTNING**
 VARJE SPÅR HAR INDIVIDUELL LÄNGDMÄTNING
 I PROFIL VISAS SÖDERGÅENDE SPÅR FRÅN STATION KUNGSTRADGÅRDEN.
- PERMANENTA MARKANSPRÅK I PLAN OCH PROFIL**
 - - - - - GRÄNS FÖR TUNNELBANEUTRYMMEN
 - - - - - AVGRÄNSNING MELLAN OLIKA TYPER AV MARKANSPRÅK
- Js1**
 NYTT UTRYMME FÖR TUNNELBANA MED TILLHÖRANDE ANLÄGGNINGAR UNDER MARK, SERVITUTSRÄTT
- SKYDDSÅTGÄRDER**
 - - - - - MARKERING ELLER AVGRÄNSNING FÖR SKYDDSÅTGÄRD/FÖRSIKTIGHETSÅTGÄRD
 - - - - - STÖMLJUDSDÄMPANDE ÅTGÄRDER UNDER SPÅR FÖR ATT KLARA RIKTVÄRDET PÅ 30 DB(A) SLOW Lmax
- NYA ANLÄGGNINGAR**
 - - - - - NYTT SPÅR MED VÄXEL OCH LÄNGDMÄTNINGSANGIVELSE
 - - - - - PROJEKTERAD BERGKONTUR
 - - - - - LÄNGDMÄTNING ARBETSTUNNEL/SERVICETUNNEL
 - - - - - PLATTFORM
- BEFINTLIGA GRÄNSER I PLAN**
 - - - - - FASTIGHETSGRÄNS
 - - - - - KVARTERSTRAKTGRÄNS/TRAKTGRÄNS
 - - - - - RÄTTIGHETSGRÄNS
- BETECKNINGAR I PROFIL**
 - - - - - BEFINTLIG MARKNIVÅ I PROFILINJEN
 - - - - - TOLKAD BERGNIVÅ
 - - - - - RÄLSÖVERKANT
 - - - - - BEDÖMD MARKNIVÅ VID BYGGNADER
 - - - - - ANLÄGGNING/BETONGKONSTRUKTION
 - - - - - PROJEKTERAD BERGKONTUR
- FÖRBUDEN SOM AVSER VERKSAMHET ELLER ÅTGÄRD INOM GENERELLT BIOTOPSKYDDSOMRÅDE (7.11 2 sf MB) GÄLLER INTE BYGGANDE AV ALLMÄN JÄRNVÄG.
- FÖRBUDEN MOT ÅTGÄRDER OCH VERKSAMHETER INOM STRANDSKYDDSOMRÅDE (7.15 MB) GÄLLER INTE BYGGANDE AV ALLMÄN JÄRNVÄG.
- SKYLDIGHETEN ATT GÖRA ANMÄLAN FÖR SAMRÅD ENLIGT 12.6 MB GÄLLER INTE FÖR DE VERKSAMHETER OCH ÅTGÄRDER SOM BEHOVS FÖR ATT BYGGA JÄRNVÄGEN OCH SOM FASTSTÄLLS OCH INGÅR I TUNNELBANEANLÄGGNINGEN ELLER OMRÅDE FÖR TILLFALLIG NYTT JÄNDERÄTT.
- DATUM NACKA GRUNDKARTA 2017-12-07

Övriga handlingar och informationen härifrån ska inte användas för annat ändamål än det som avses i projektdokumentationen. Detta gäller även om handlingarna är offentligt tillgängliga.

PLAN

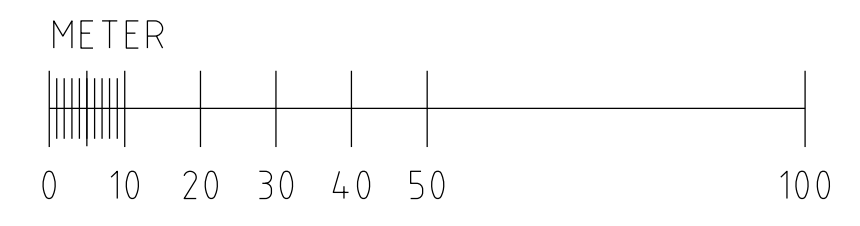

PROFIL

SPÅRPROFIL LÅNGS SÖDERGÅENDE SPÅR. SPÅRPROFILER REDOVISAR ÄVEN ANLÄGGINGSDELAR I NÄRHETEN AV PROFILENS UTSNITT



SWECO		TYPSA					
Uppdrag nr 2108010	Handläggare H. Olsson	Rit./Konst J. Kalli	Rev	Ant	Revidering avser	Sign	Datum
Granskad M. Woxlin	Godkänd M. Grandin	JÄRNVÄGSPLAN					
Ort Stockholm	Datum 2018-01-15	Tunnelbana - Bana 3 Sofia - Nacka C KM 5+500 - 6+000					
FUT Handläggare U. Bernström		Informationsklassificeringsklass K1		Permanent markanspråk Plan och Profil			
FUT Granskad B. Linde	FUT Godkänd M. Heltgren	Förvaltningsnummer 3160	Format A1	Skala 1:1000			
FUT Ort Stockholm	Datum 2018-01-15	Ritningsnummer M23-3160-10PL-A0000-0S-2213	Nästa bl 14	Rev			

SKALA
 LÅNGD=1:1000
 HÖJD=1:400

Ritningsfil:
 Plan: 2018-01-15
 DATES
 2018-01-15
 14:00