


Den här handlingen är en del av projektdokumentationen för denna handling och informationen här är avseende denna handling och inte avseende andra handlingar i projektdokumentationen. Detta dokument är ett tekniskt dokument och ska inte användas som grund för andra handlingar utan ska användas som referens till denna handling.

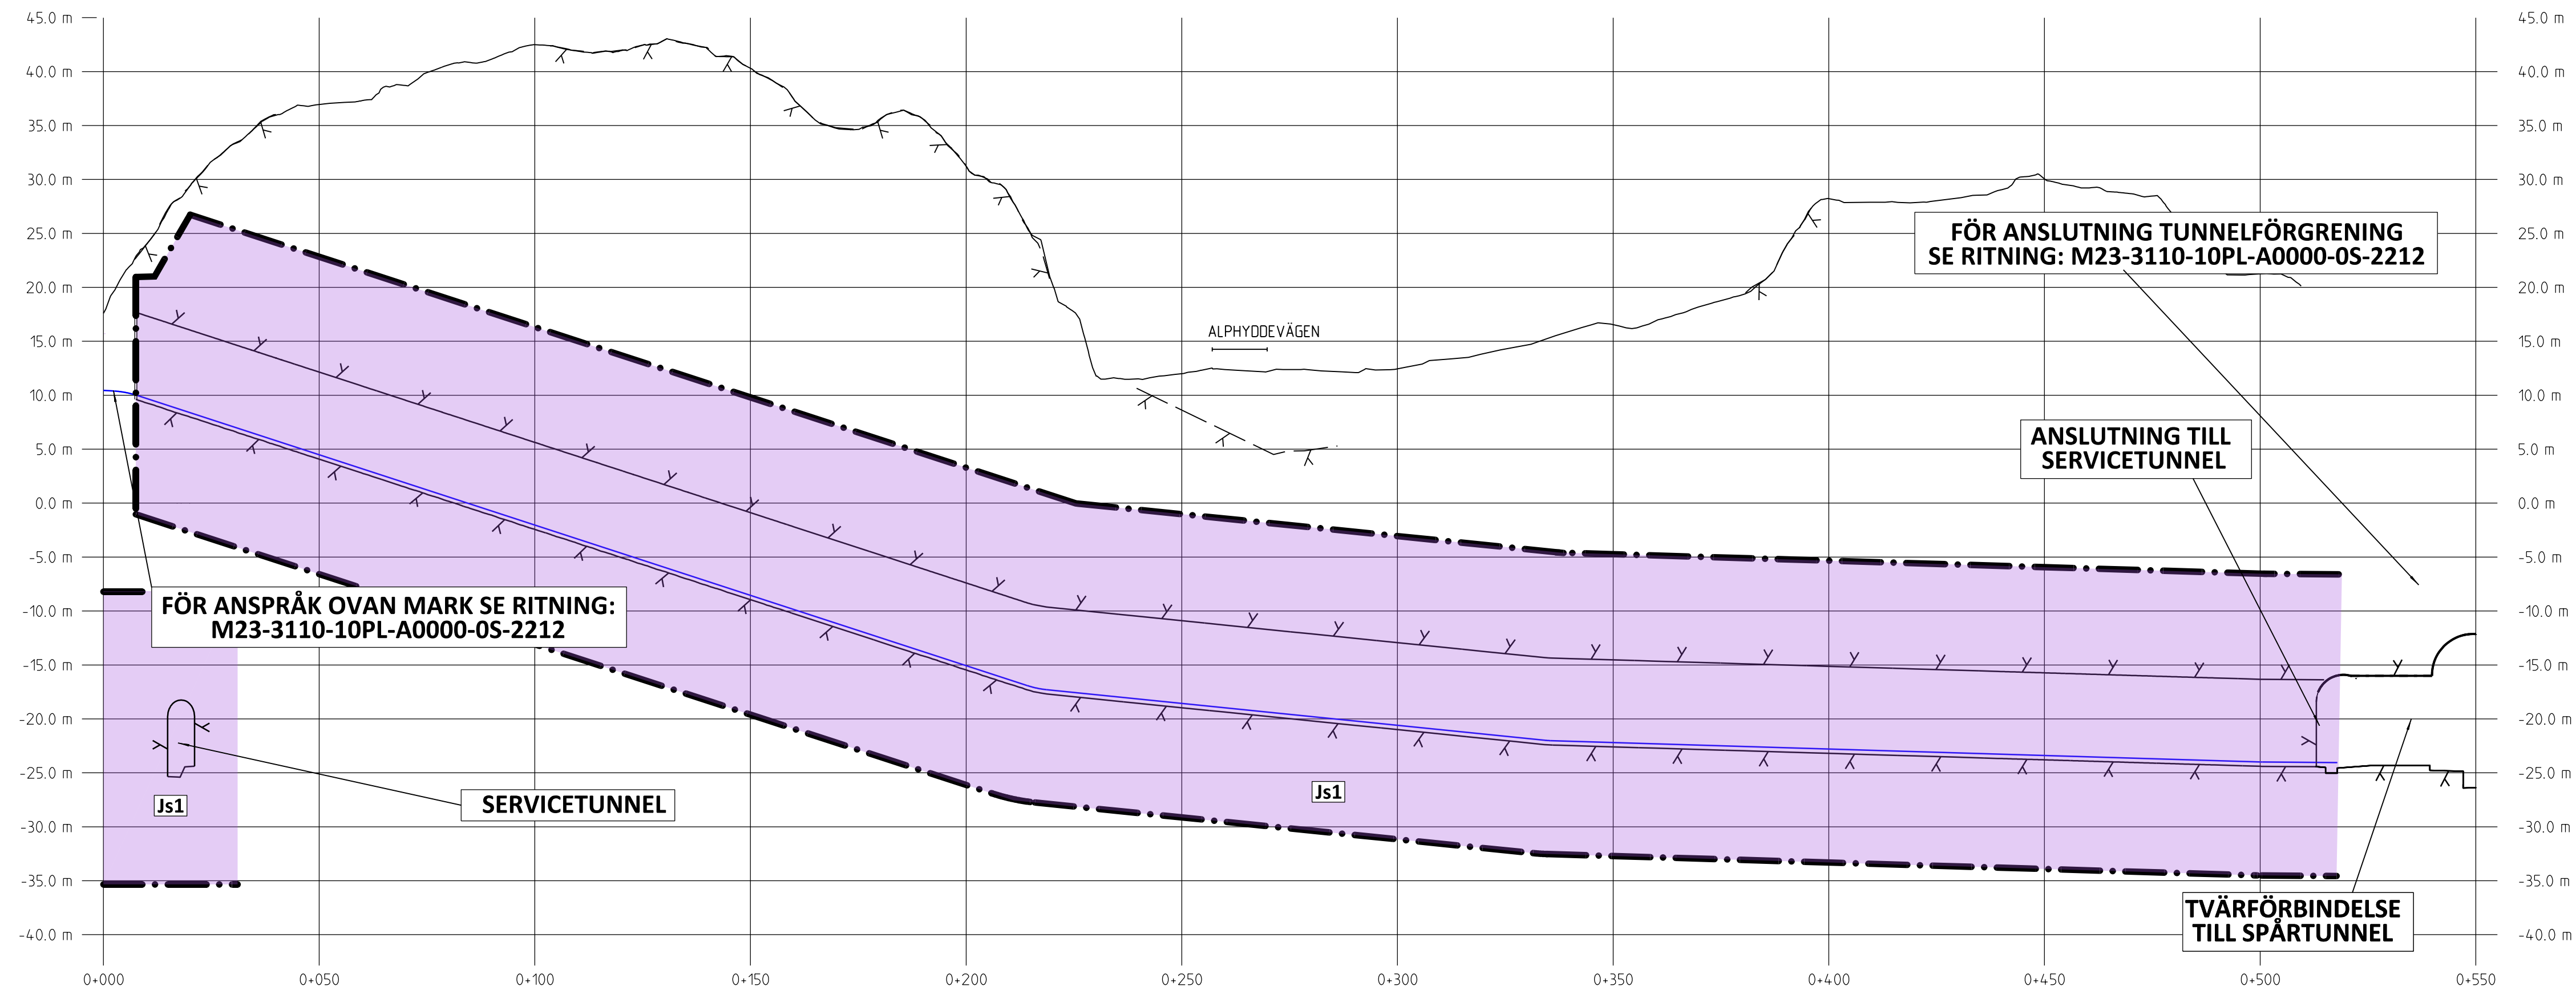



KOORDINATSYSTEM
 SYSTEM I PLAN: SWEREF 99 18 00
 SYSTEM I HÖJD: RH2000

PERMANENTA MARKANSPRÅK


- · — · — · — GRÄNS FÖR TUNNELBANEUTRYMMEN
- Js1** NYTT UTRYMME FÖR TUNNELBANA MED TILLHÖRANDE ANLÄGGNINGAR UNDER MARK, SERVIDTTSRÄTT

BETECKNINGAR PROFIL

- GRÄNSER OCH MARK SOM TAS I ANSPRÅK LIKA PLAN
- GEOMETRILINJE SERVICETUNNEL/ARBETSTUNNEL
- BEFINTLIG MARKNIVÅ
- - - - - BEDÖMD BERGNIVÅ
- PROJEKTERAD BERGKONTUR

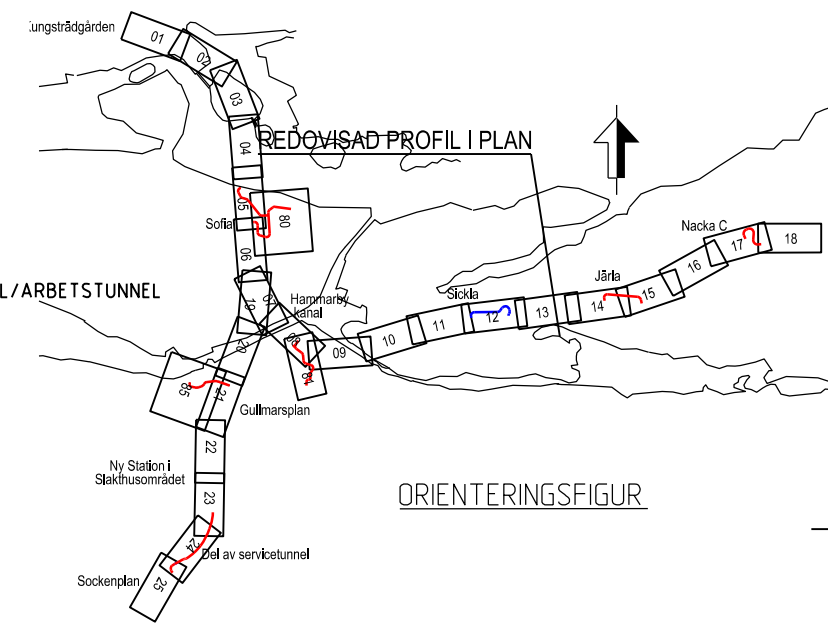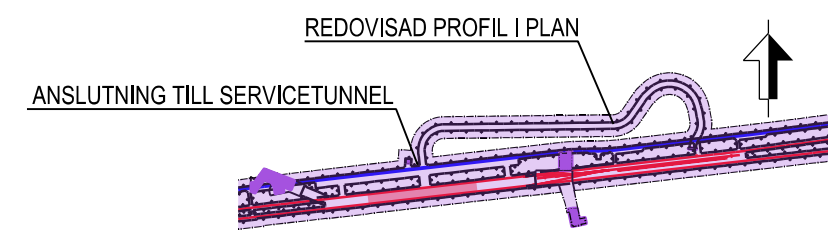

FASTSTÄLLELSEHANDLING 2018-06-27

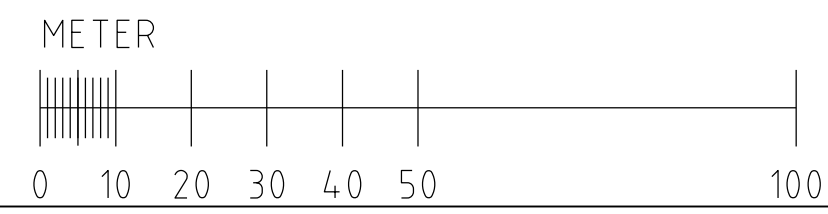

SKALA
 LÄNGD=1:1000
 HÖJD=1:400

		Rev		Ant	Revidering avser	Sign	Datum
		<p align="center">JÄRNVÄGSPLAN</p> <p>Tunnelbana - Bana 3 Sofia - Nacka C Arbetstunnel från Värmdövägen Permanent markanspråk Profil</p>					
Uppdrag nr 2108010	Handläggare H. Olsson	Rit./Konst P. Sundgren					
Granskad M. Woxlin	Godkänd J. Axelsson						
Ort Stockholm	Datum 2018-06-27						
FUT Handläggare B. Linde	Informationssäkerhetsklass K1						
FUT Granskad U. Bernström	FUT Godkänd M. Helligren	Förvaltningsnummer 3160	Format A3FF	Skala 1:1000			
FUT Ort Stockholm	Datum 2018-06-27	Ritningsnummer M23-3160-10PL-A0000-2S-2208	Nästa bl	Rev			

Ritningsfil: c:\temp\p2\sepassu\dms21807\M23-3160-10PL-A0000-2S-2208.dgn
 Plottidatum: 2018-06-12
 Plottad av: SEPASU