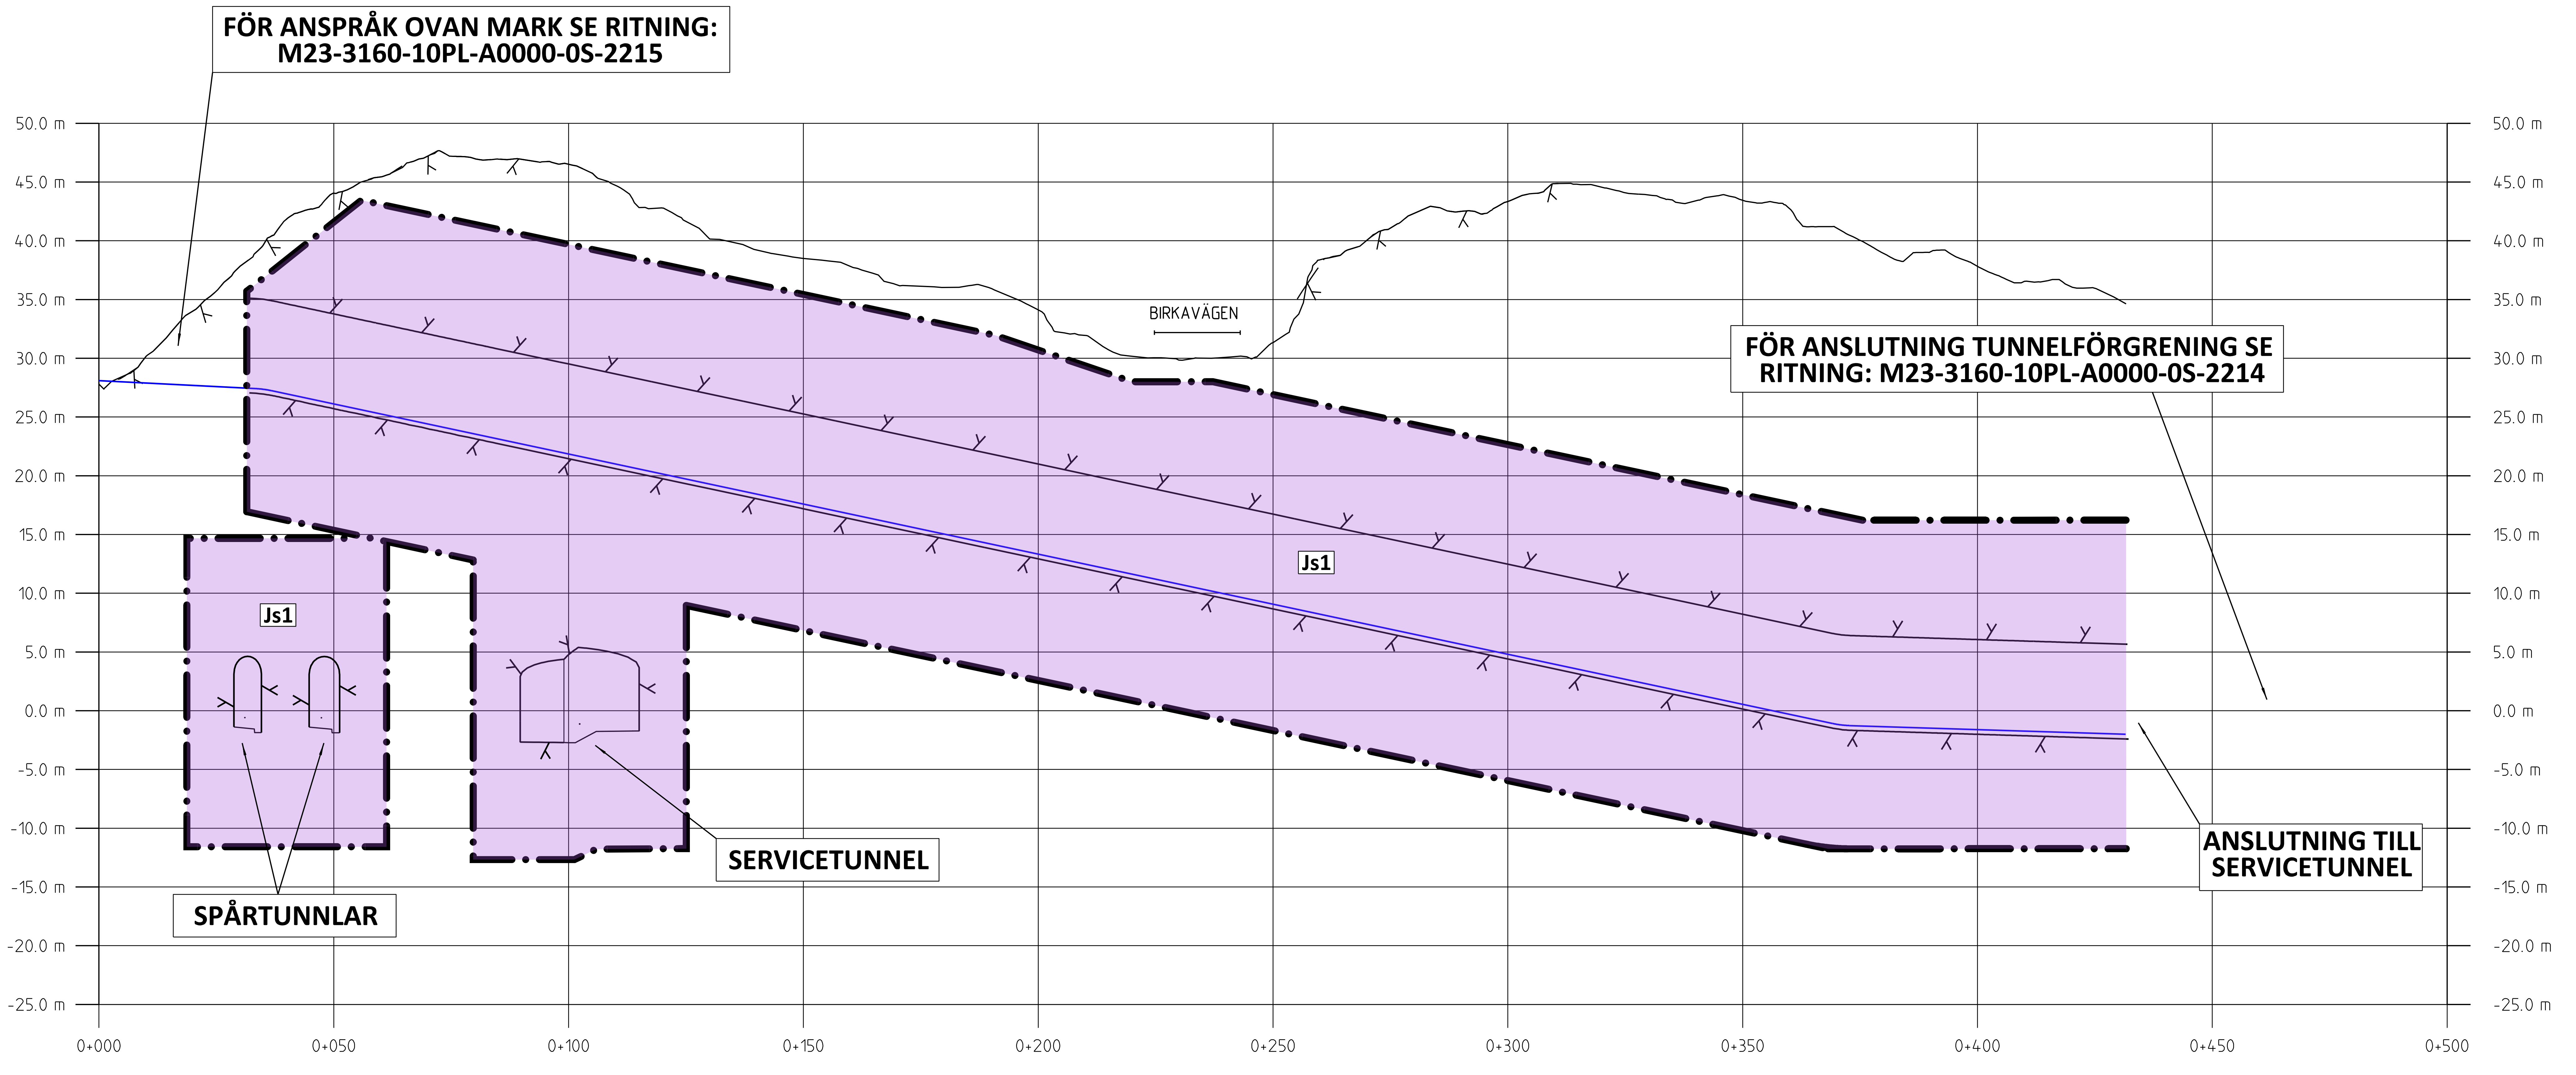

KOORDINATSYSTEM

SYSTEM I PLAN: SWEREF 99 18 00
SYSTEM I HÖJD: RH2000

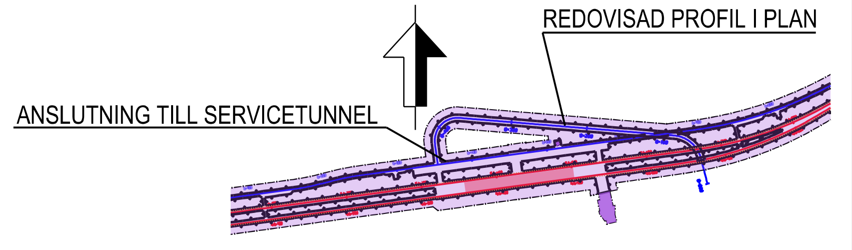

PERMANENTA MARKANSPRÅK

GRÄNS FÖR TUNNELBANEUTRYMMEN

Js1 — NYTT UTRYMME FÖR TUNNELBANA MED TILLHÖRANDE ANLÄGGNINGAR UNDER MARK, SERVITUTSRÄTT

BETECKNINGAR PROFIL

GRÄNSER OCH MARK SOM TAS I ANSPRÅK LIKA PLAN

GEOMETRILINJE SERVICETUNNEL/ARBETSTUNNEL

BEFINTLIG MARKNIVÅ

BEDÖMD BERGNIVÅ

PROJEKTERAD BERGKONTUR

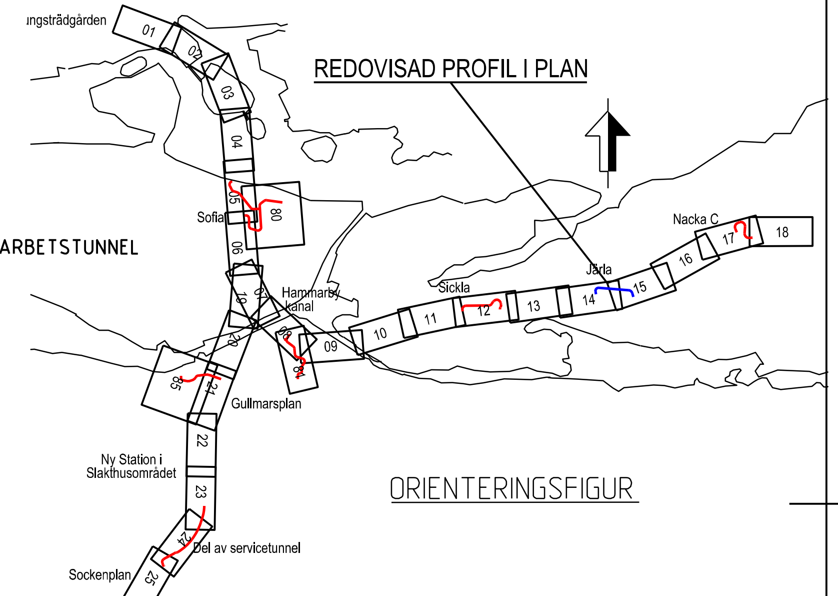

GRANSKNINGSHANDLING 2018-01-15

METER

0 10 20 30 40 50 100

SKALA
LÄNGD=1:1000
HÖJD=1:400

SWECO TYPSA

Uppdrag nr 2108010	Handläggare H. Olsson	Rit/Konst P. Sundgren
Granskad M. Woxlin	Godkänd M. Grandin	
Ort Stockholm	Datum 2018-01-15	
Förvaltning för utbyggd tunnelbana STOCKHOLMS LÄNS LANDSTING		
FUT Handläggare B. Linde	Informationssäkerhetsklass K1	
FUT Granskad U. Bernström	FUT Godkänd M. Hellgren	
FUT Ort Stockholm	Datum 2018-01-15	

Rev	Ant	Revidering avser	Sign	Datum

JÄRNVÄGSPLAN

Tunnelbana - Bana 3
Sofia - Nacka C
Arbetstunnel från Järla östra
Permanent markanspråk
Profil

Förvaltningsnummer	Format	Skala
3160	A3FF	1:1000

Ritningsnummer	Nästa bl	Rev
M23-3160-10PL-A0000-2S-2210		

Denna handling och informationen häri är SLL egendom och får inte användas, delges obehöriga eller ändras utan SLL skriftliga medgivande.

Ritningsfil: c:\temp\pw2\sepasu\dms21307\M23-3160-10PL-A0000-2S-2210.dgn
Plottdatum: 2018-01-03
Plottad av: SEPASU