



Den här handlingen är en del av projektdokumentationen för denna projektering och ska inte användas separat utan i samband med övriga handlingar i projektdokumentationen. Detta gäller även om handlingen är tecknad eller utgiven separat.

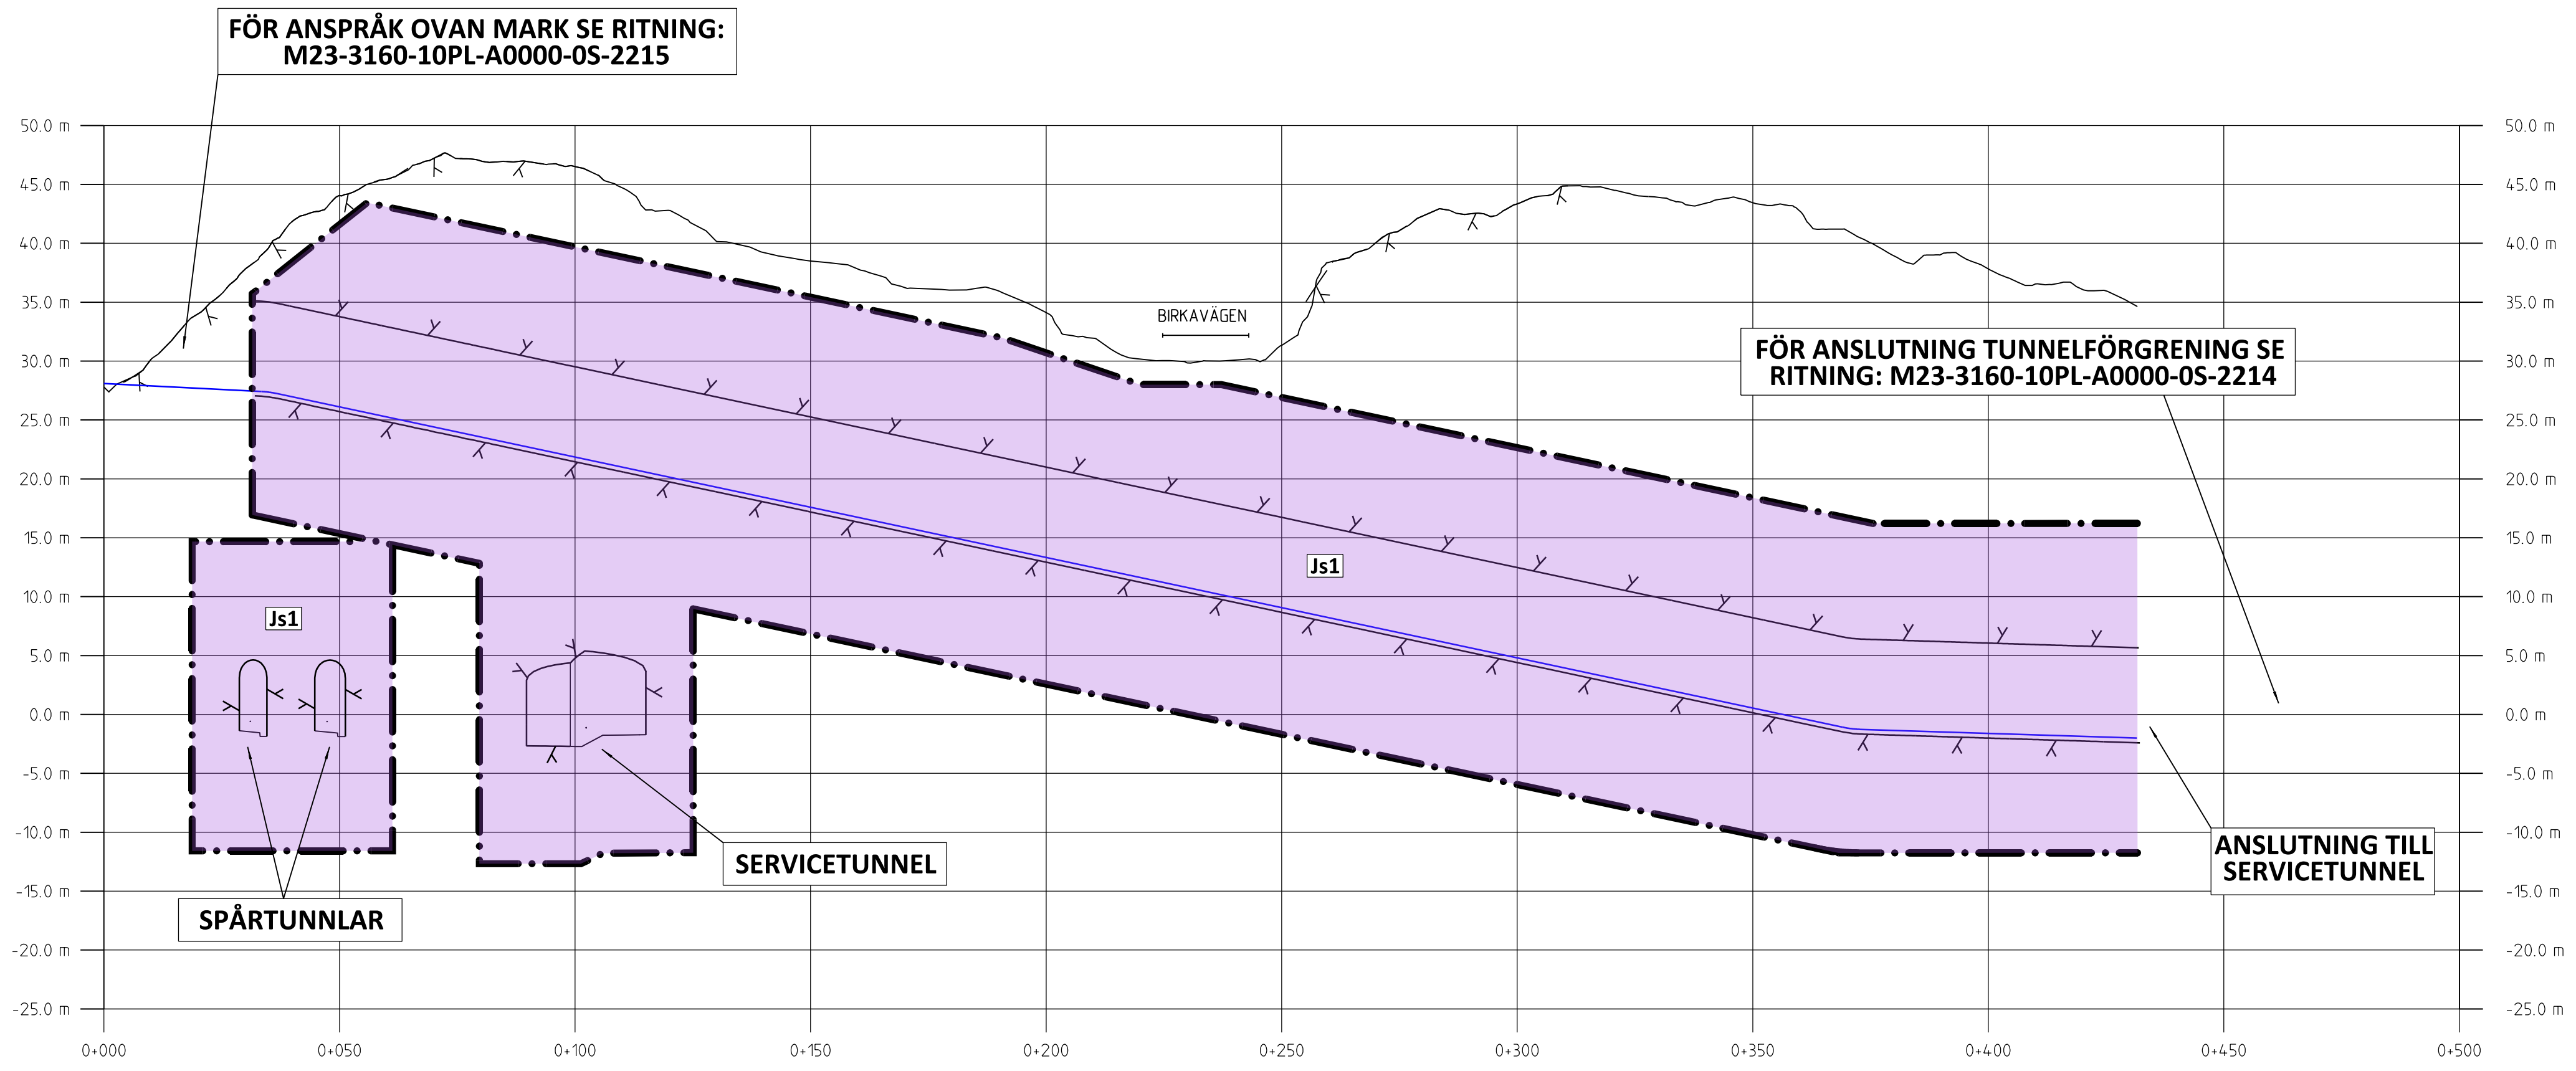

KOORDINATSYSTEM
 SYSTEM I PLAN: SWEREF 99 18 00
 SYSTEM I HÖJD: RH2000

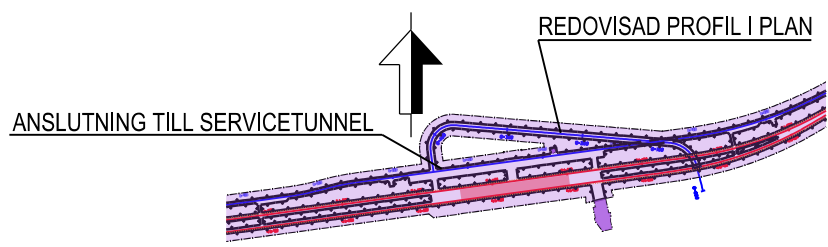


PERMANENTA MARKANSPRÅK

- GRÄNS FÖR TUNNELBANEUTRYMMEN
- Js1** NYTT UTRYMME FÖR TUNNELBANA MED TILLHÖRANDE ANLÄGGNINGAR UNDER MARK, SERVITUTSRÄTT

BETECKNINGAR PROFIL

- GRÄNSER OCH MARK SOM TAS I ANSPRÅK LIKA PLAN
- GEOMETRILINJE SERVICETUNNEL/ARBETSTUNNEL
 - BEFINTLIG MARKNIVÅ
 - - - BEDÖMD BERGNIVÅ
 - ^ PROJEKTERAD BERGKONTUR

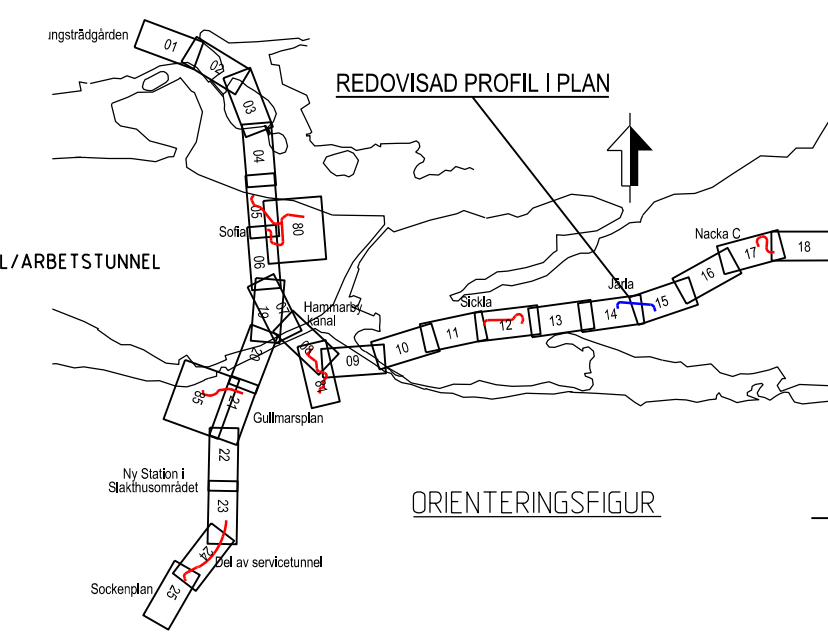

FASTSTÄLLELSEHANDLING 2018-06-27

		Rev		Ant	Revidering avser	Sign	Datum
		Uppdrag nr 2108010		Handläggare H. Olsson		Rit./Konst P. Sundgren	
Granskad M. Woxlin		Godkänd J. Axelsson		JÄRNVÄGSPLAN Tunnelbana - Bana 3 Sofia - Nacka C Arbetstunnel från Järta östra Permanent markanspråk Profil			
Ort Stockholm		Datum 2018-06-27					
		FUT Handläggare B. Linde		Informationssäkerhetsklass K1		Förvaltningsnummer 3160	
FUT Granskad U. Bernström		FUT Godkänd M. Hellgren		Format A3FF		Skala 1:1000	
FUT Ort Stockholm		Datum 2018-06-27		Ritningsnummer M23-3160-10PL-A0000-2S-2210		Nästa bl Rev	



Ritningsfil: c:\temp\pww2\sepassu\dms21807\M23-3160-10PL-A0000-2S-2210.dgn
 Plottidatum: 2018-06-12
 Plottad av: SEPASU