


Den här handling och informationen här är till ägarens och utövarens ansvar, delvis oberoende eller skriftligt medgivande.

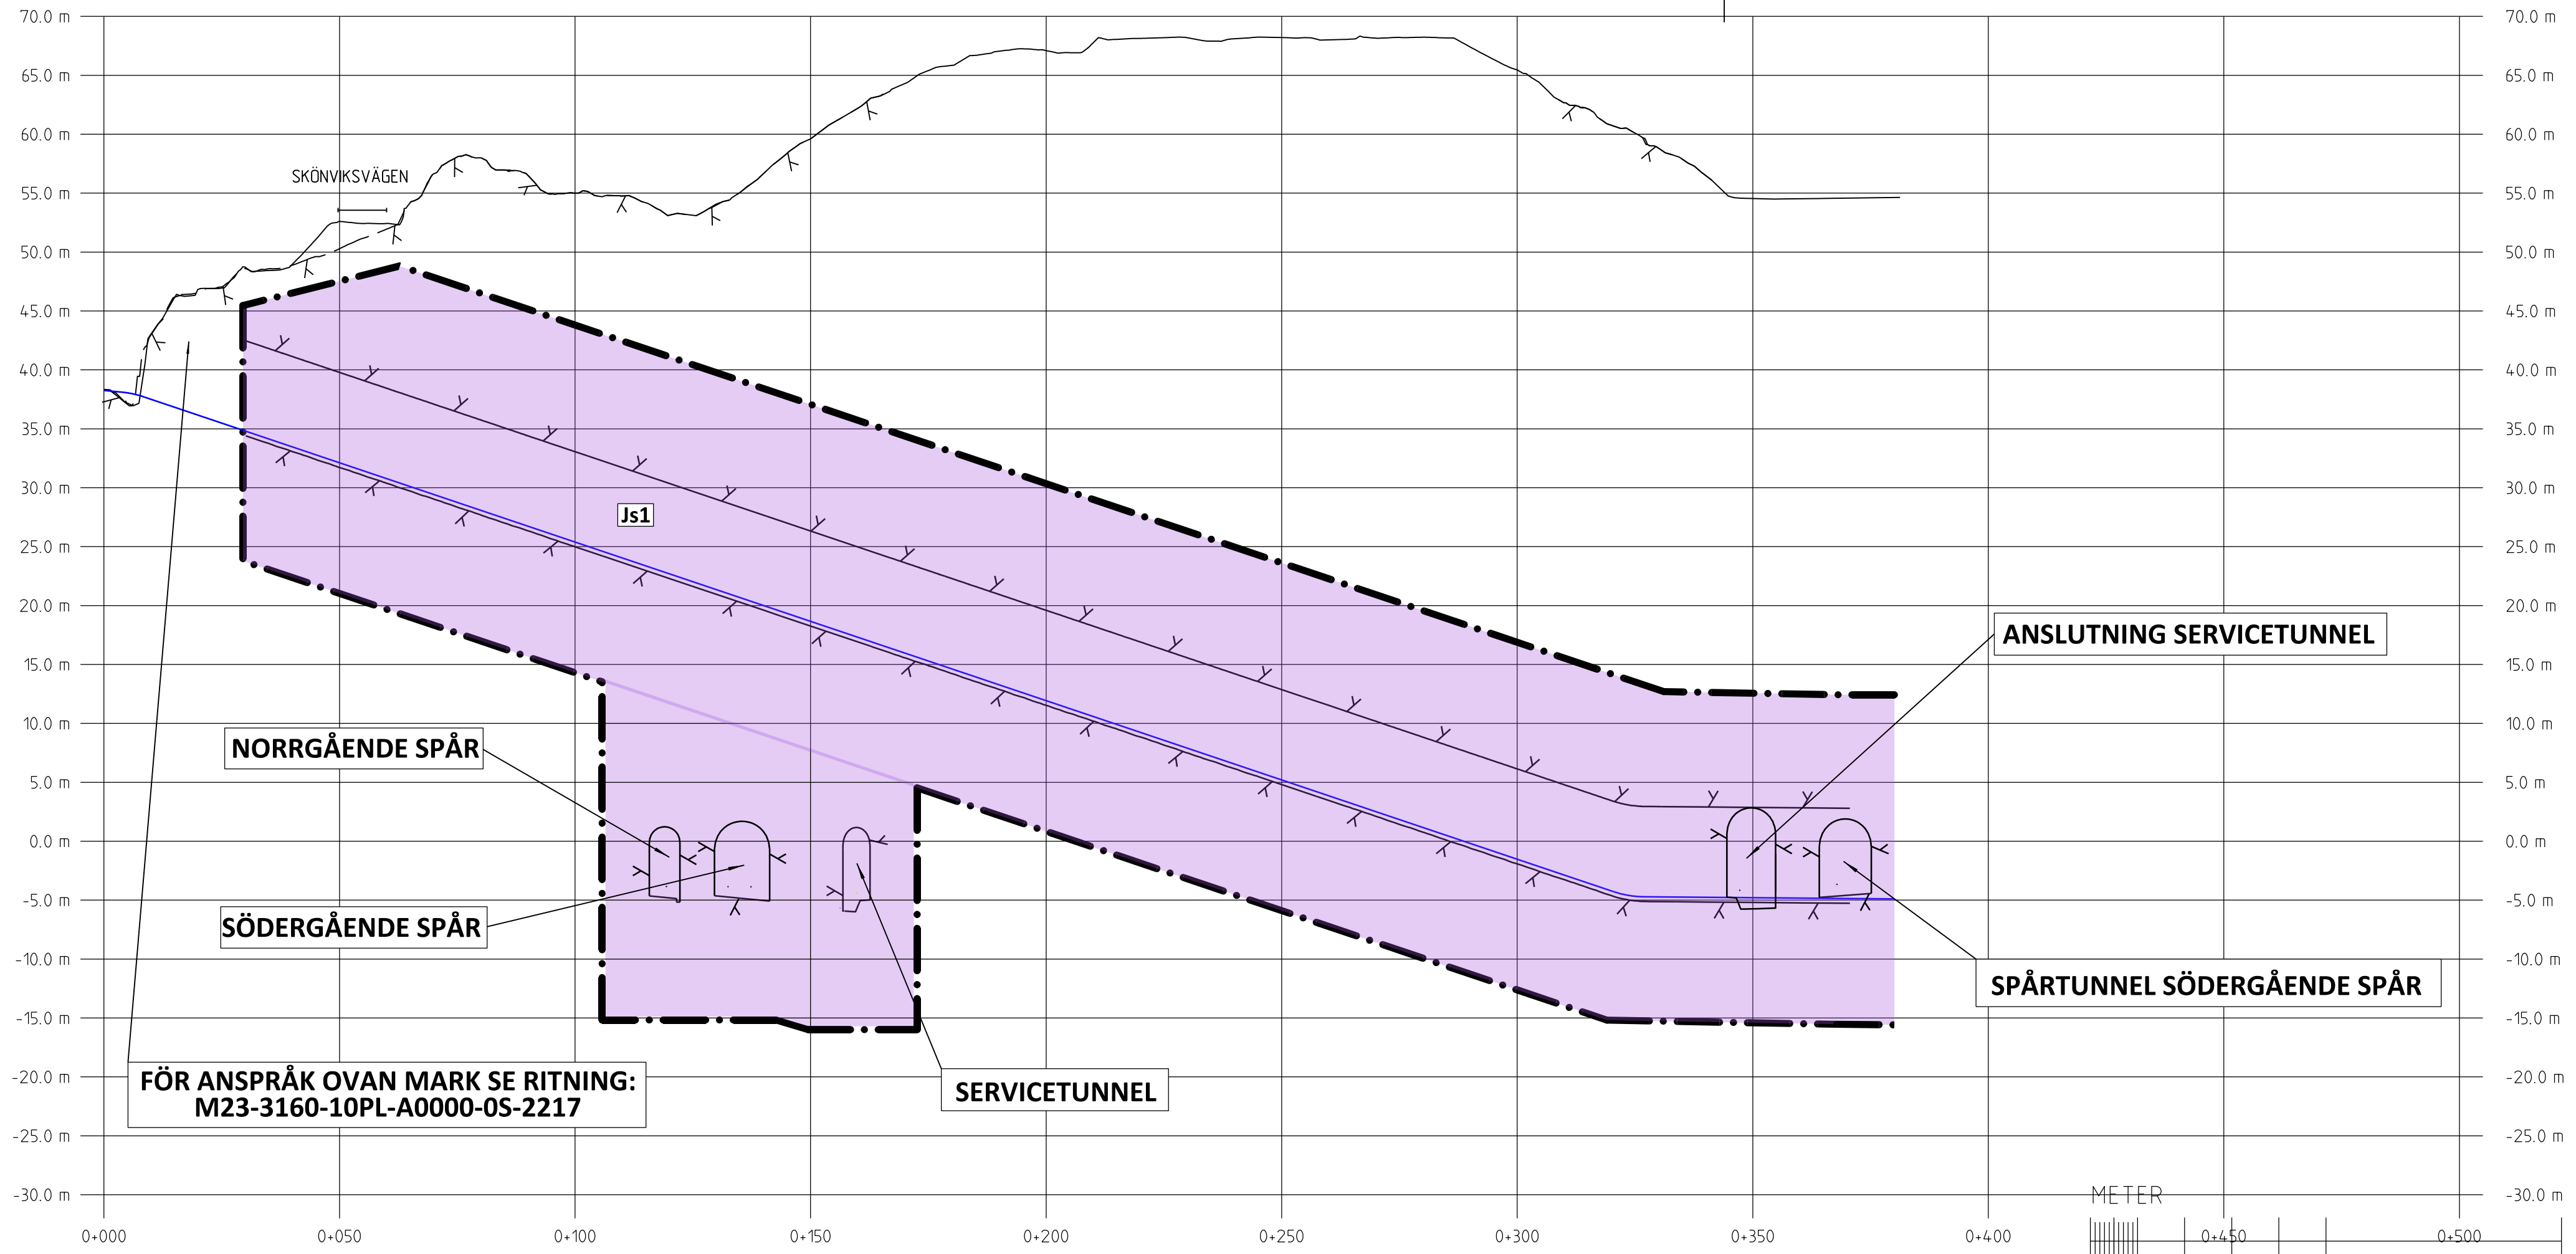



**KOORDINATSYSTEM**  
 SYSTEM I PLAN: SWEREF 99 18 00  
 SYSTEM I HÖJD: RH2000

**PERMANENTA MARKANSPRÅK**

- GRÄNS FÖR TUNNELBANEUTRYMMEN
- Js1** NYTT UTRYMME FÖR TUNNELBANA MED TILLHÖRANDE ANLÄGGNINGAR UNDER MARK, SERVICUTSRÄTT


**BETECKNINGAR PROFIL**

- GRÄNSER OCH MARK SOM TAS I ANSPRÅK LIKA PLAN
- GEOMETRILINJE SERVICETUNNEL/ARBETSTUNNEL
  - BEFINTLIG MARKNIVÅ
  - BEDÖMD BERGNIVÅ
  - PROJEKTERAD BERGKONTUR

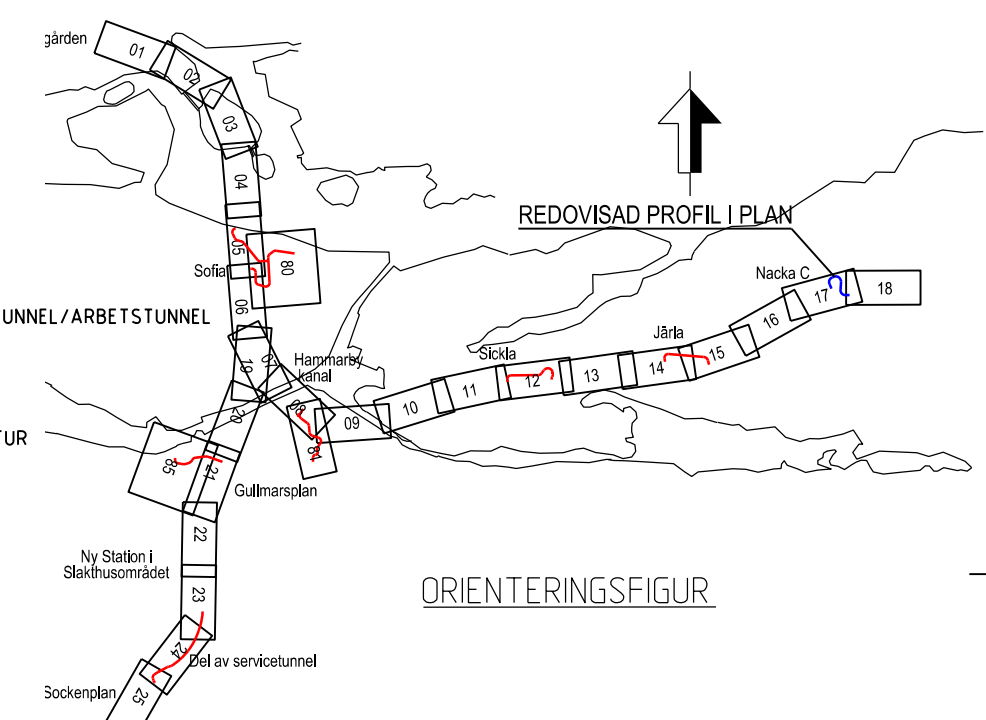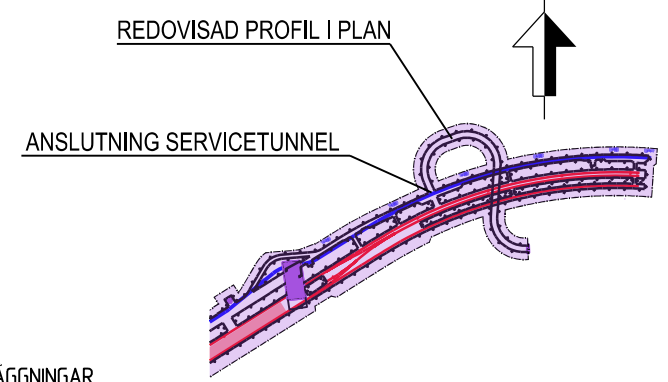

FASTSTÄLLELSEHANDLING 2018-06-27

SKALA  
 LÄNGD=1:1000  
 HÖJD=1:400

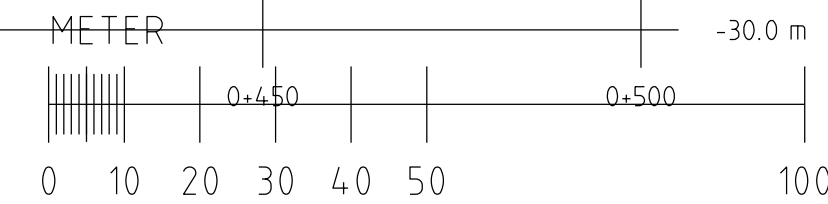

|   |  |   |                          |   |     |                |                  |                 |       |
|---|--|---|--------------------------|---|-----|----------------|------------------|-----------------|-------|
|   |  |   |                          |   |     |                |                  |                 |       |
|   |  | Uppdrag nr<br>2108010                         | Handläggare<br>H. Olsson | Rit./Konst<br>P. Sundgren   | Rev | Ant            | Revidering avser | Sign            | Datum |
| Granskad<br>M. Woxlin<br>Ort<br>Stockholm                       |  | Godkänd<br>J. Axelsson<br>Datum<br>2018-06-27 |                          | <b>JÄRNVÄGSPLAN</b>   |     |                |                  |                 |       |
| Förvaltning för utbyggd tunnelbana<br>STOCKHOLMS LÄNS LANDSTING |  | Informationsklass<br>K1                       |                          | Tunnelbana - Bana 3<br>Sofia - Nacka C<br>Arbetstunnel från Skönavägen<br>Permanent markanspråk<br>Profil |     |                |                  |                 |       |
| FUT Handläggare<br>B. Linde                                     |  | FUT Godkänd<br>M. Hellgren                    |                          | Förvaltningsnummer<br>3160  |     | Format<br>A3FF |                  | Skala<br>1:1000 |       |
| FUT Ort<br>Stockholm  |  | Datum<br>2018-06-27                           |                          | Ritningsnummer<br>M23-3160-10PL-A0000-2S-2211   |     |                | Nästa bl<br>Rev  |                 |       |

Ritningsfil: c:\temp\pw2\sepassu\dms21807\M23-3160-10PL-A0000-2S-2211.dgn  
 Plottidatum: 2018-06-12  
 Plottad av: SEPASU