


GUBBÄNGEN 1:1

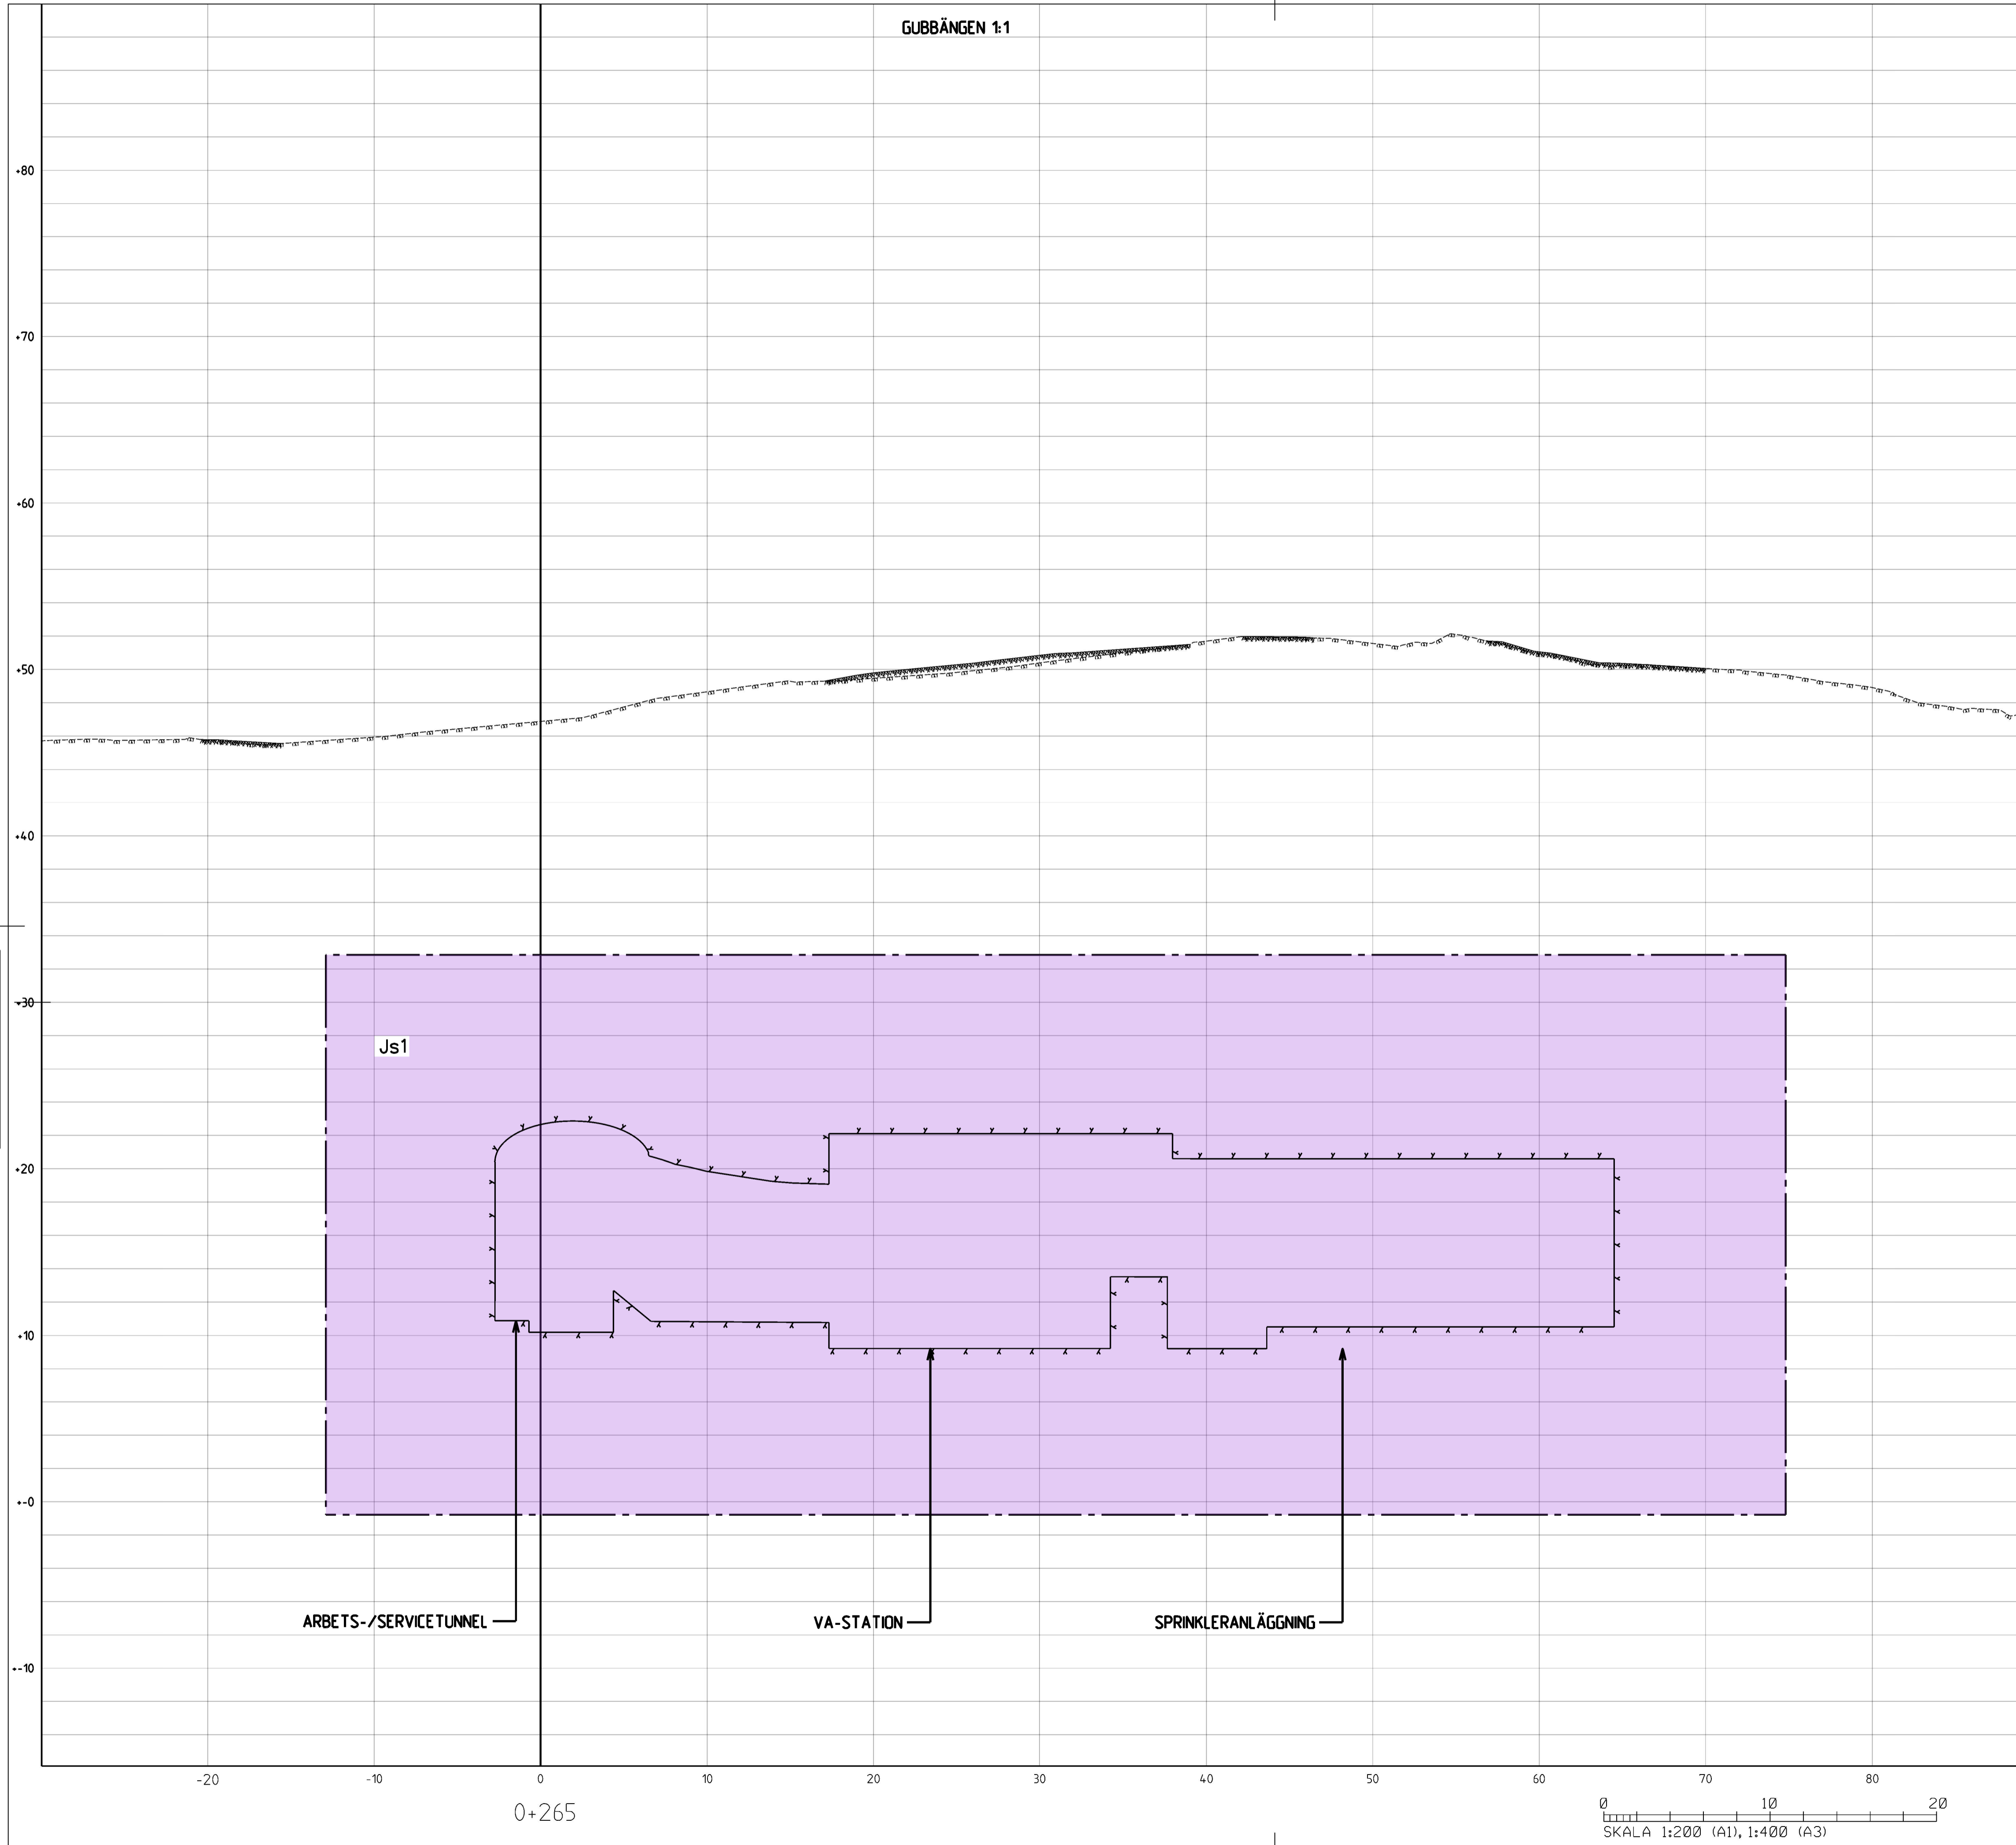

KOORDINATSYSTEM



System i plan: SWEREF 99 18 00
System i höjd: RH2000

TECKENFÖRKLARING

- GRANS FÖR TUNNELBANA MED TILLHÖRANDE ANLÄGGNINGAR OVAN OCH/ELLER UNDER MARK
- AVGRÄNSNING MELLAN OLIKA TYPER AV MARKANSPRÅK
- Js1 NYTT UTRYMME FÖR TUNNELBANA MED TILLHÖRANDE ANLÄGGNINGAR UNDER MARK, SERVIDTISRÄTT
- Js1 NYTT UTRYMME FÖR TUNNELBANA MED TILLHÖRANDE ANLÄGGNINGAR OVAN OCH UNDER MARK, SERVIDTISRÄTT

ÖVRIGA BETECKNINGAR

- Färdig markyta
- Tolkad befintlig markyta
- Tolkad befintlig beryta
- Kvarters-/Traktgrans tillika fastighetsgrans
- Vagnbänk
- Tunnelkontur
- Byggnad med antagen grundläggning i form av grundmurar/plintar på berg eller platta på mark
- Byggnad med antagen grundläggning i form av betong eller stålplattor på berg

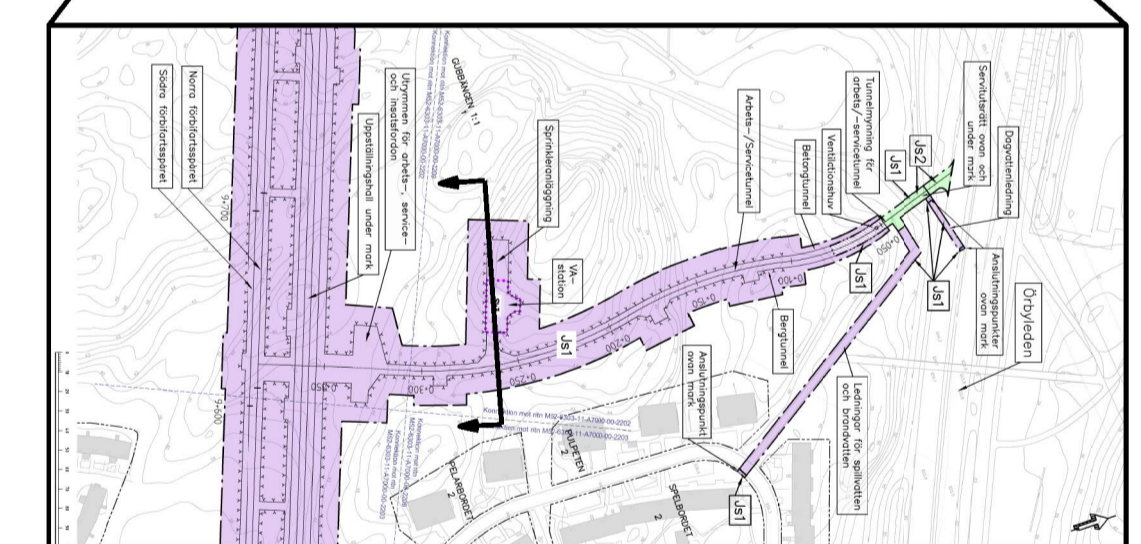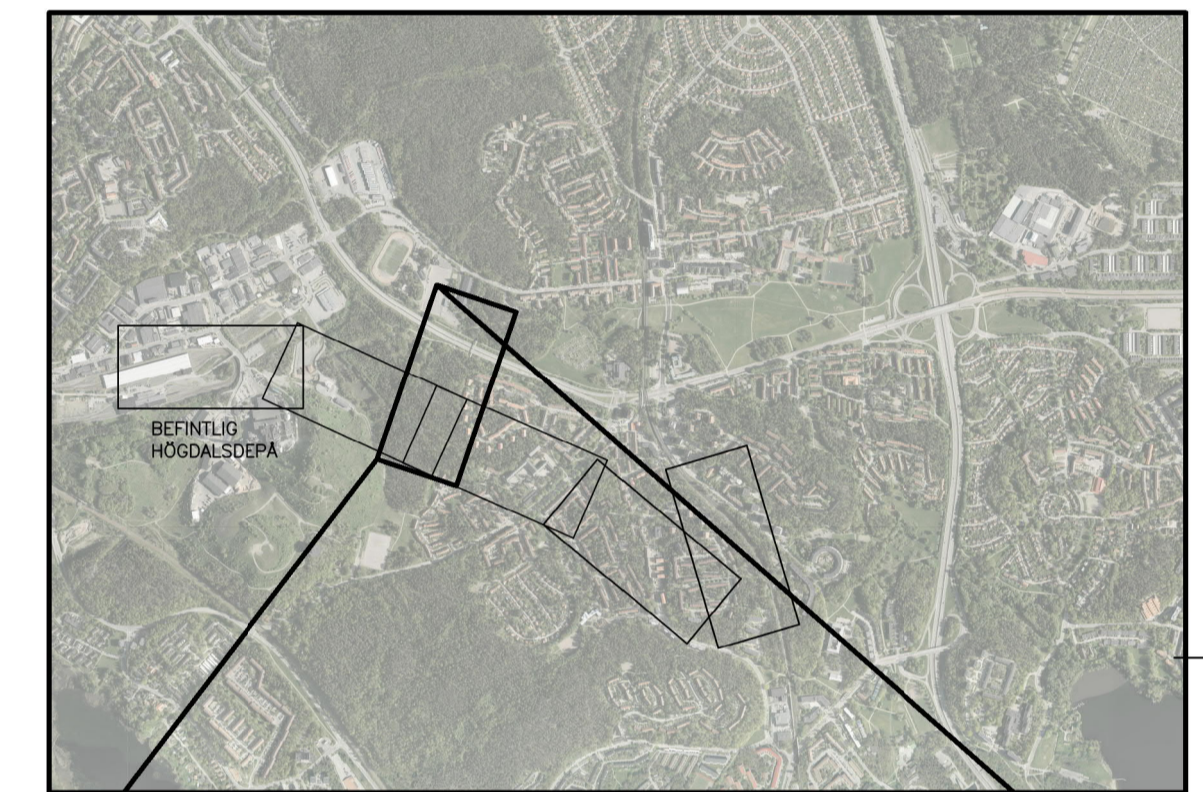




REDOVISAD TVÄRSEKTION I PLAN

GRANSKNINGSHANDLING 2019-09-06

Denna handling och informationen härin är
 SIA. Självständigt utarbetad och
 ansvaras för sin giltighet och
 stämning med verkligheten.

Ritningsfil: \\SE090001\SE\Gammal\Projects\5643\10230852\1\1\AD\MS2\0106\MS2_6303-11-A7000-20-0265.dgn
 Ritningsfil:
 Ritningsfil:

 www.wsp.com					
Uppdrag nr 10230852	Handläggare M. Tahaw	Rit/Konst R. Lindberg	Rev	Ant	Revidering
Godskad D. Kromnow	Godkänd				Sign
Ort Stockholm	Datum 2019-06-12	JÄRNVÄGSPLAN			
		UTBYGGD DEPÅ I HÖGDALEN KARTOR MED PERMANENT MARKANSPRÅK Tvärsnitt vid längdmätning 0+265 Permanent gränser för markanspråk Sektioner			
FUT Handläggare Amanda Key	Informationssäkerhetsklass K1	Förvaltningsnummer 1300	Format A1 / A3	Skala 1:200 / 1:400	Nästa pRev
FUT Godskad Johanna Twengström	FUT Godkänd Marie Fredell	Ritningsnummer MS2-6303-11-A7000-20-0265			
FUT Ort Stockholm	Datum xxx-xx-xx				

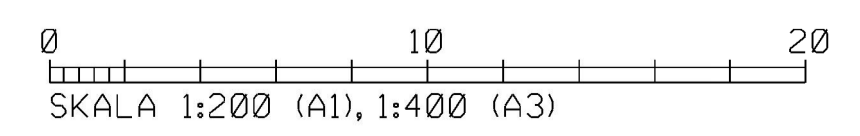

0+265