


M52-6303-11-A7000-10-2231.dwg

Denna handling och informationen härin är SLL:s egendom och ska inte delas ut eller användas utan SLL:s skriftliga medgivande.

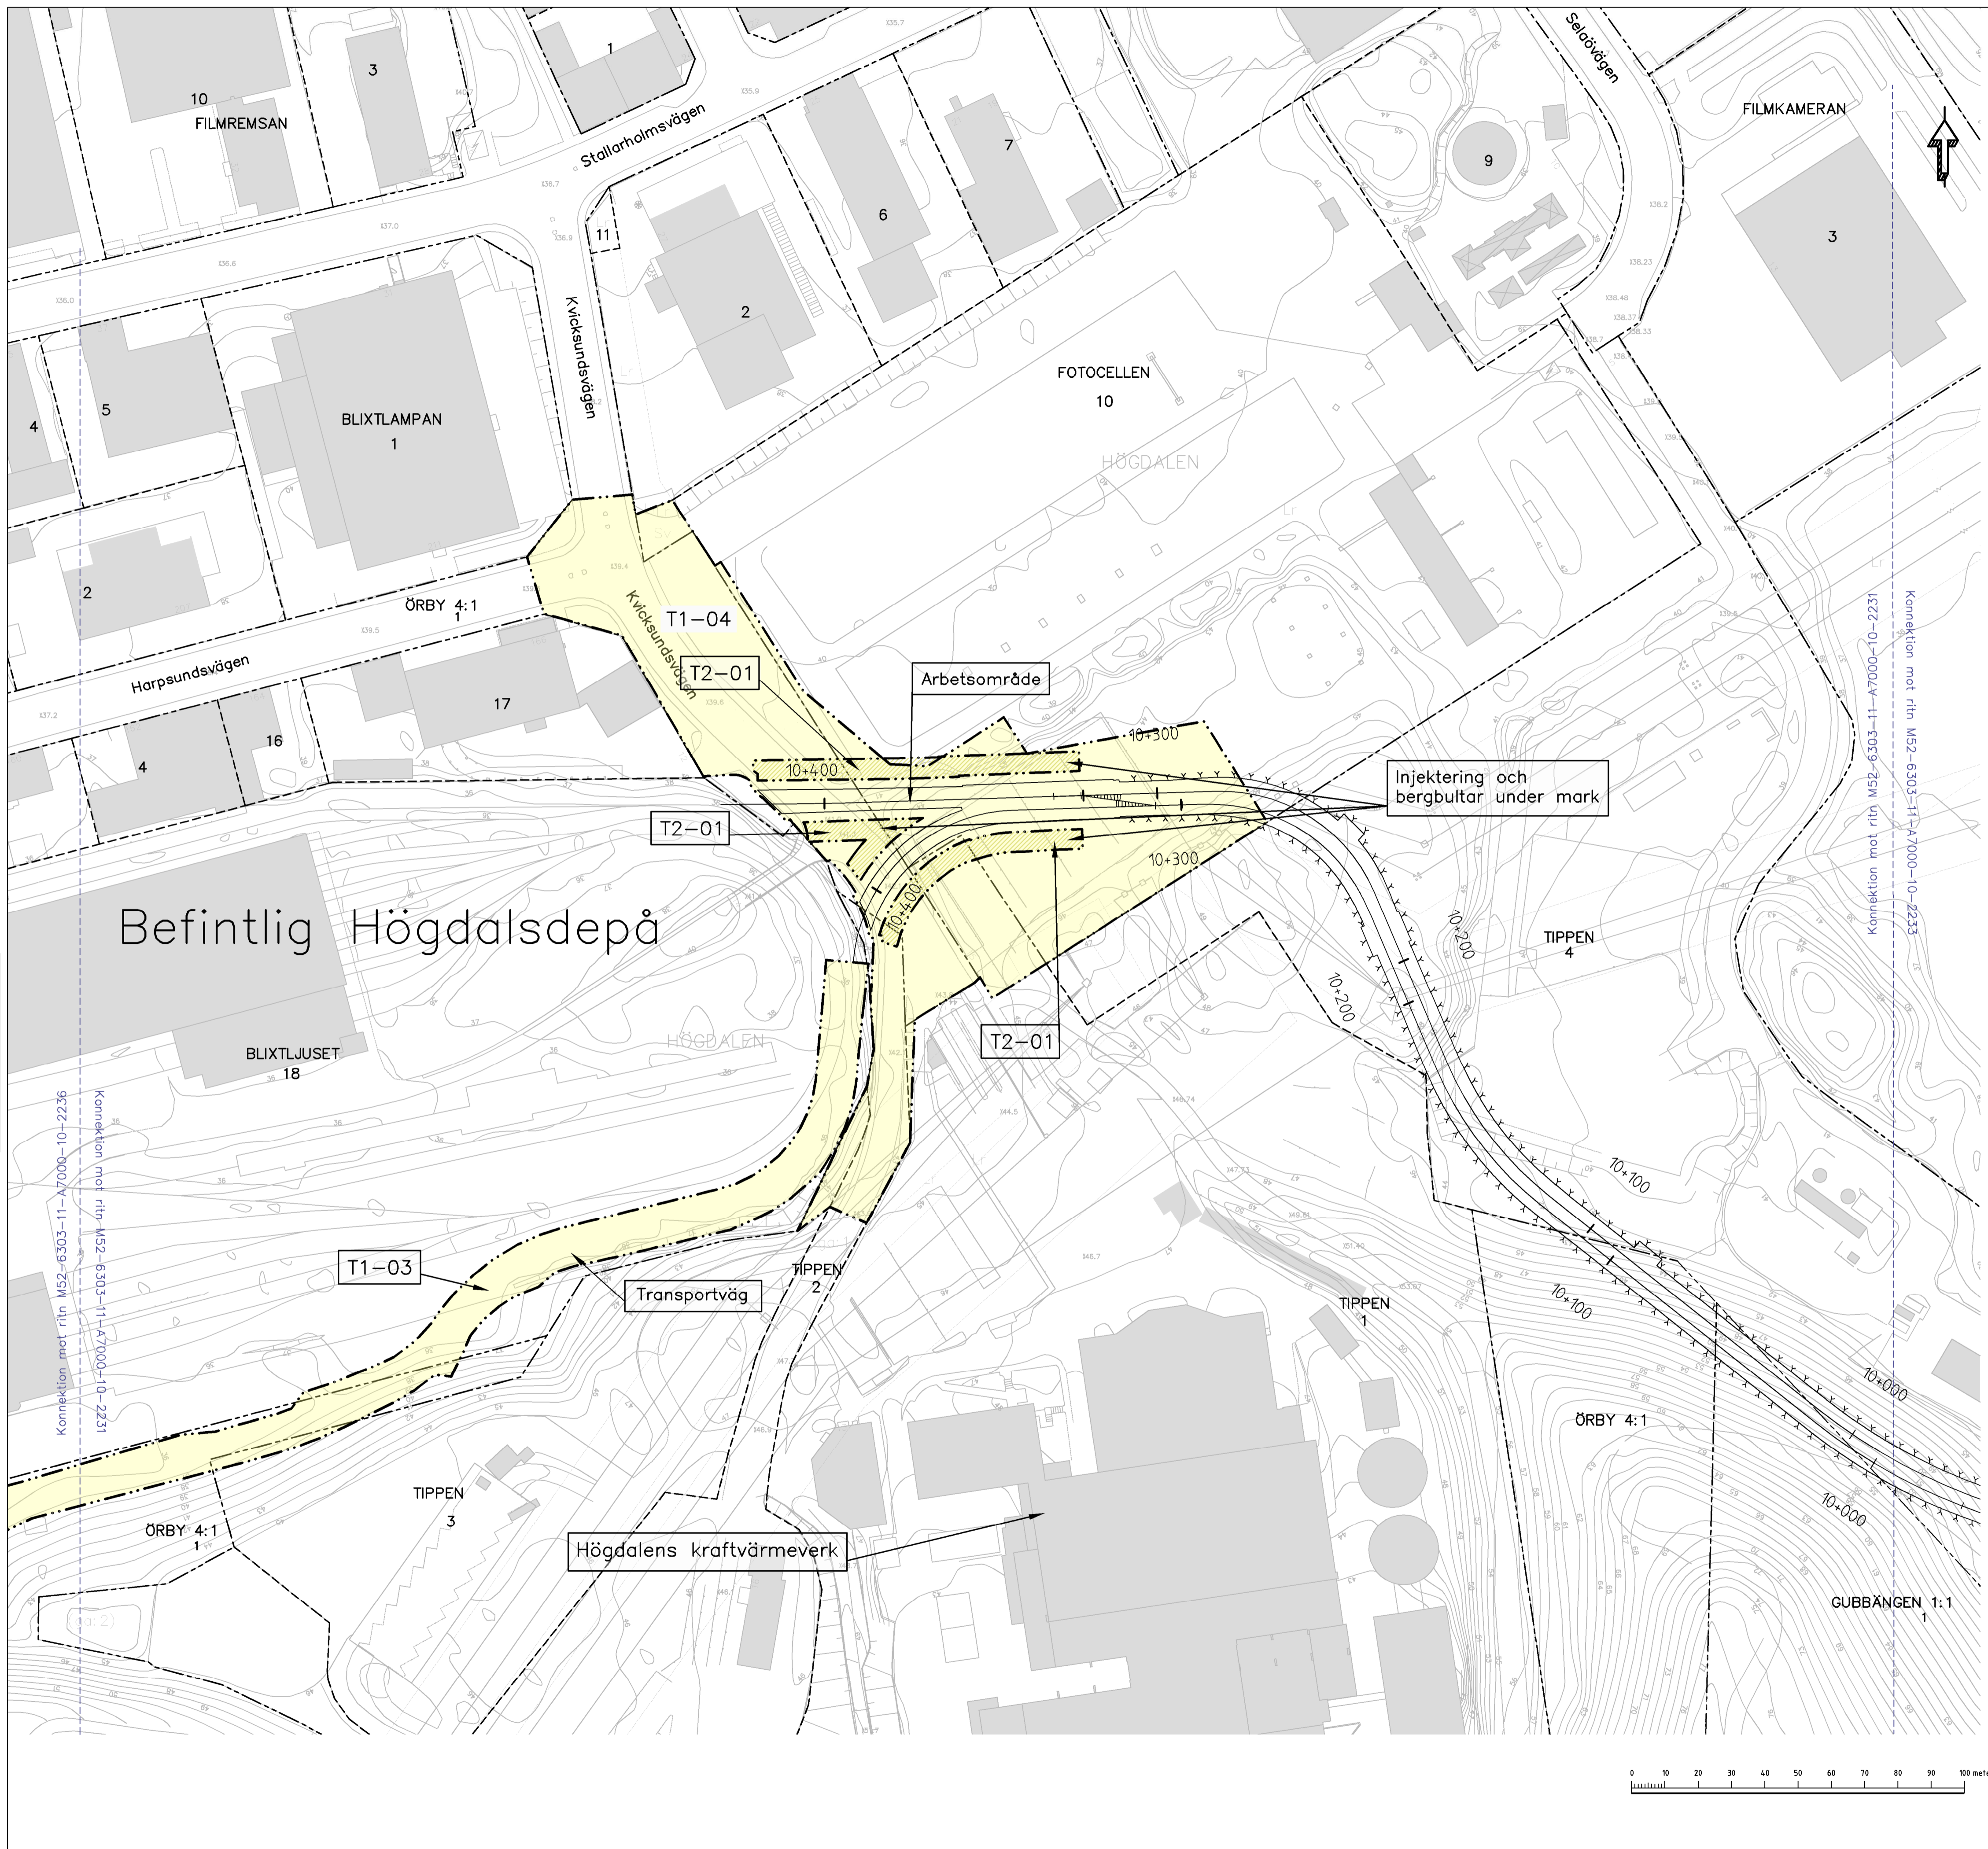

**KOORDINATSYSTEM**  
System i plan: SWEREF 99 18 00  
System i höjd: RH2000

**TECKENFÖRKLARING**

Användningsområde, tider och eventuella villkor redovisas i bilaga över ytor med tillfälligt markanspråk, 5320-M52-21-00004.

- T1 - XX TILLFÄLLIGT MARKANSPRÅK OVAN OCH UNDER MARK
- T2 - XX TILLFÄLLIGT MARKANSPRÅK FÖR KONSTRUKTIONER UNDER MARK. EFTER BYGGSKEDET KOMMER BERGBULTAR ATT KVARLÄMNAS I MARK

**ÖVRIGA BETECKNINGAR**


- Trafikområde för tunnelbana inom gällande detaljplan

**GRUNDKARTANS BETECKNINGAR**


- - - - - Kvarters-/Traktgräns tillika fastighetsgräns
- - - - - Fastighetsgräns
- - - - - Gräns för servitut/ledningsrätt

Utöver de områden som här redovisas med tillfälligt markanspråk, kommer arbeten även att pågå under byggskedet inom de ytor som redovisas på plankartor med permanent markanspråk med servitutsrätt.

**ORIENTERINGSFIGUR**

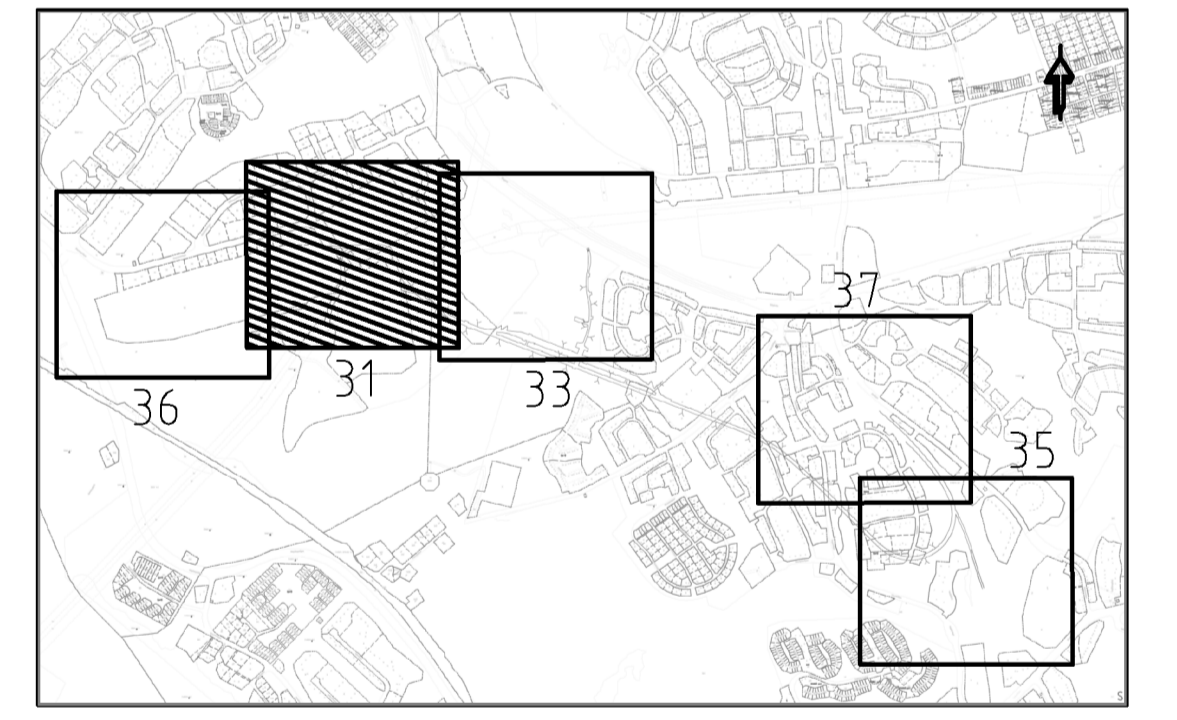

**GRANSKNINGSHANDLING**  
2019-09-06

 www.wspgroup.se					
Uppdrag nr <b>10200462</b>	Handläggare <b>A. Larsson</b>	Rit/Konst <b>Simon Josefsson</b>	Rev	Ant	Revidering avser
Granskad <b>Ola Kromnow</b>	Godkänd				
Ort <b>Stockholm</b>	Datum <b>2019-06-12</b>				
FUT Handläggare <b>Amanda Key</b>		Informationssäkerhetsklass <b>K1</b>	<b>JÄRNVÄGSPLAN</b> <b>UTBYGGD DEPÅ I HÖGDALEN</b>		
FUT Granskad <b>Johanna Twengström</b>	FUT Godkänd <b>Marie Fredell</b>	Tillfälligt markanspråk Planritningar			
FUT Ort <b>Stockholm</b>	Datum <b>xxxx-xx-xx</b>	Förvaltningsnummer <b>1300</b>	Format <b>A1</b>	Skala <b>H 1:1000</b>	Rev <b>2233</b>
		Ritningsnummer <b>M52-6303-11-A7000-10-2231</b>	Nästa bl <b>2233</b>		

