


M52-6303-11-A7000-10-2236.dwg

Denna handling och informationen härifrån är SLL egendom och får inte offentliggöras eller spridas utan SLLs skriftliga medgivande.

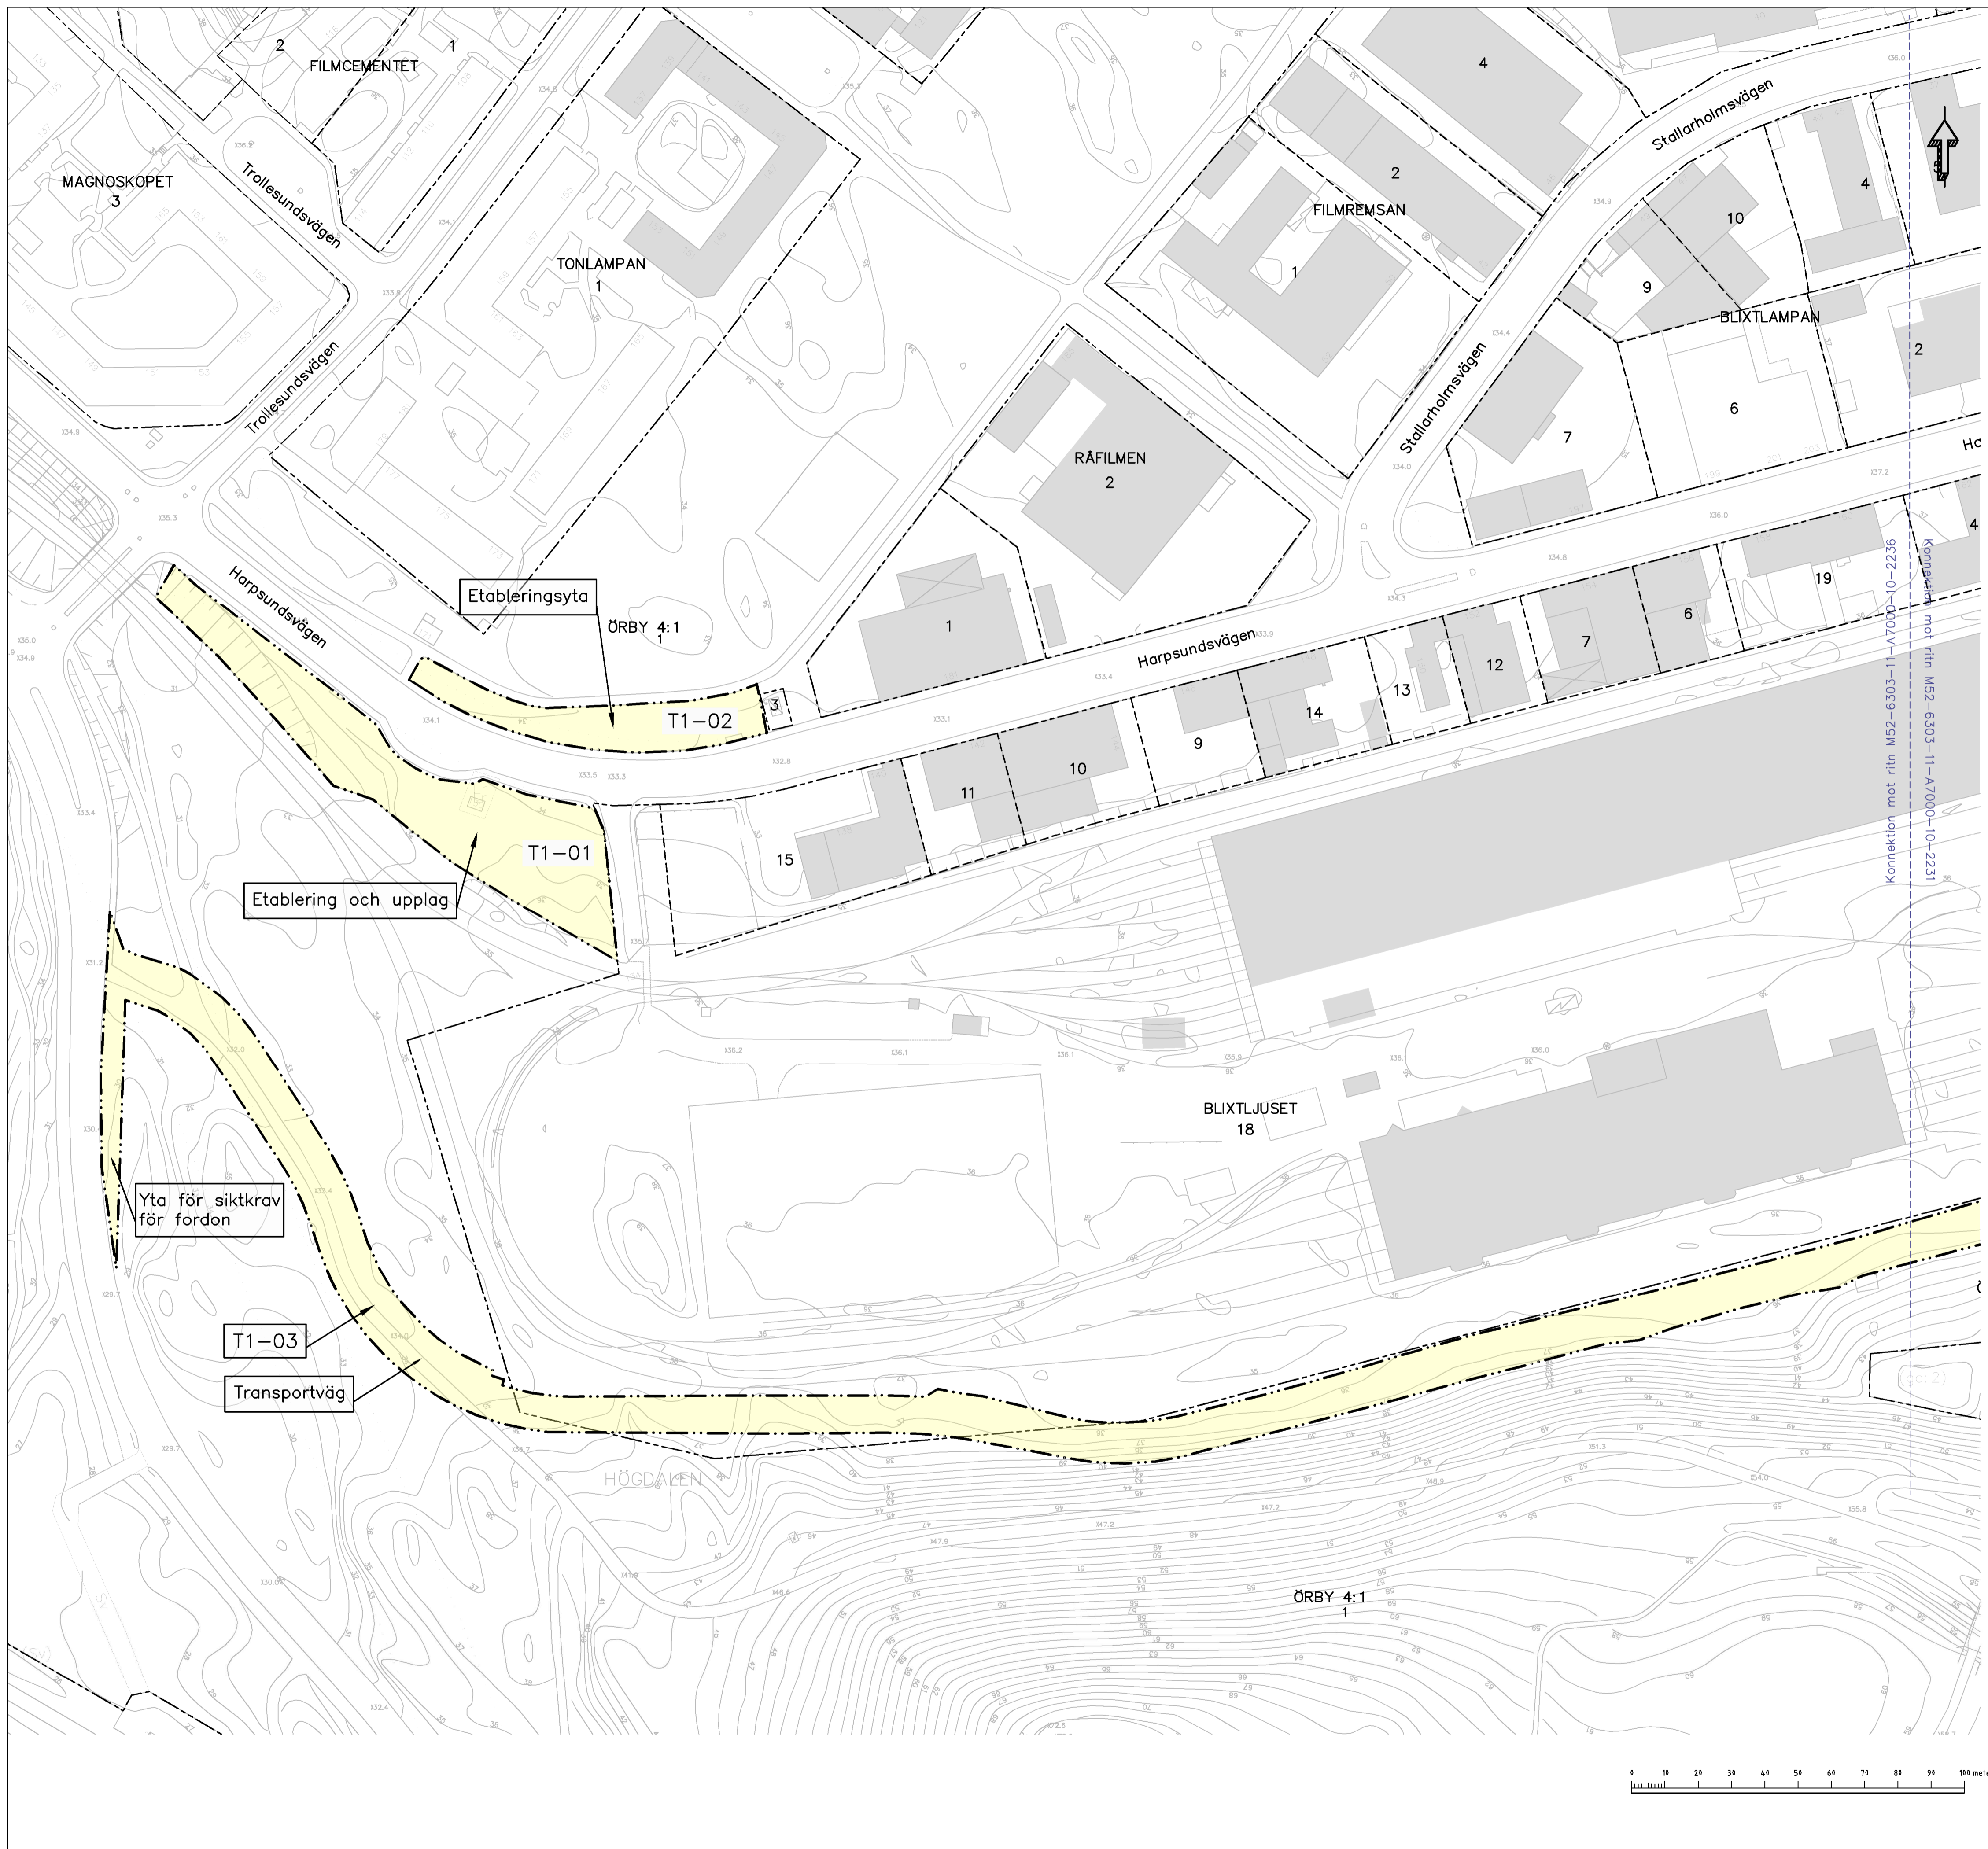

KOORDINATSYSTEM
System i plan: SWEREF 99 18 00
System i höjd: RH2000

TECKENFÖRKLARING

Användningsområde, tider och eventuella villkor redovisas i bilaga över ytor med tillfälligt markanspråk, 5320-M52-21-00004.

- T1 - XX TILLFÄLLIGT MARKANSPRÅK OVAN OCH UNDER MARK
- T2 - XX TILLFÄLLIGT MARKANSPRÅK FÖR KONSTRUKTIONER UNDER MARK. EFTER BYGGSKEDET KOMMER BERGBULTAR ATT KVARLÄMNAS I MARK

ÖVRIGA BETECKNINGAR


- Trafikområde för tunnelbana inom gällande detaljplan

GRUNDKARTANS BETECKNINGAR


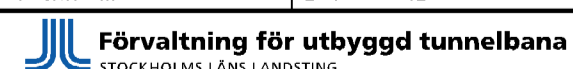
- Kvarters-/Traktgräns tillika fastighetsgräns
- Fastighetsgräns
- Gräns för servitut/ledningsrätt

Utöver de områden som här redovisas med tillfälligt markanspråk, kommer arbeten även att pågå under byggskedet inom de ytor som redovisas på plankartor med permanent markanspråk med servitutsrätt.

ORIENTERINGSFIGUR

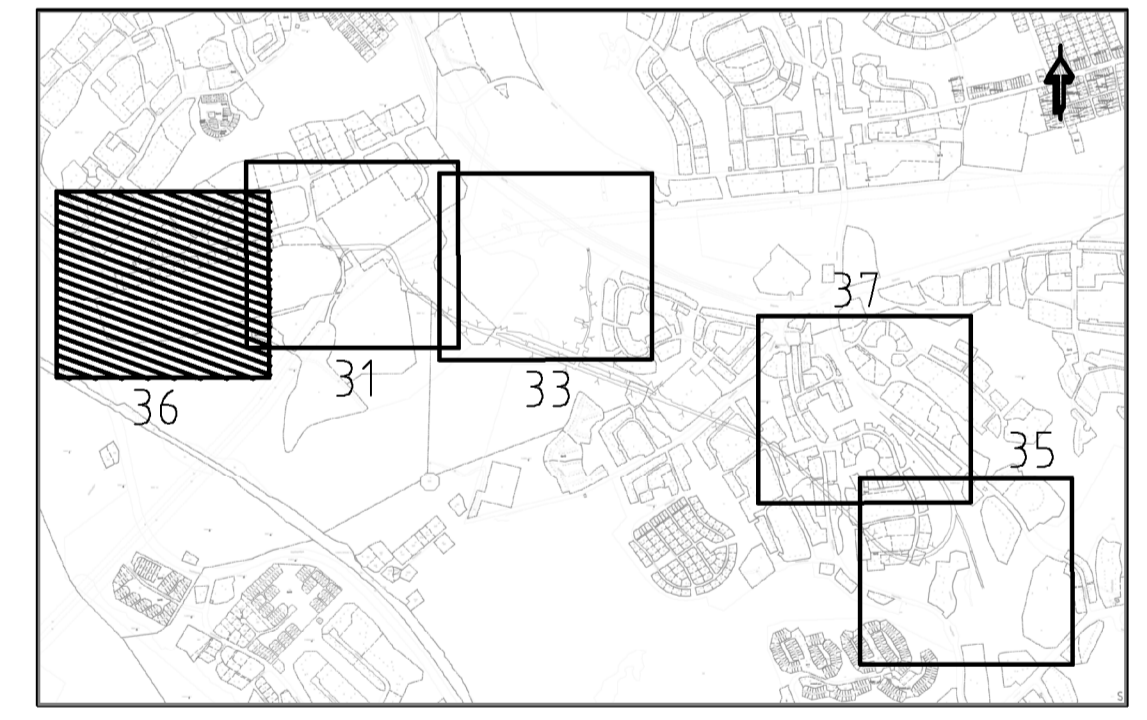

GRANSKNINGSHANDLING
2019-09-06

| | | | |
|---|--|--|-------------------------------------|
|  www.wspgroup.se | | | |
| Uppdrag nr 10200462 | Handläggare A. Larsson | Rit/Konst Simon Josefsson | Rev Ant Revidering avser Sign Datum |
| Granskad Ola Kromnow | Godkänd | JÄRNVÄGSPLAN | |
| Ort Stockholm | Datum 2019-06-12 | UTBYGGD DEPÅ I HÖGDALEN | |
|  STOCKHOLMS LÄNS LÄNDSLAG | | Tillfälligt markanspråk Planritningar | |
| FUT Handläggare Amanda Key | Informations säkerhetsklass K1 | FUT Godkänd Johanna Twengström | Förvaltningsnummer 1300 |
| FUT Ort Stockholm | Datum xxxx-xx-xx | Förvaltningsnummer M52-6303-11-A7000-10-2236 | Format A1 |
| | | Nästa bl 2231 | Skala H 1:1000 |