


M52-6303-11-A7000-10-2237.dwg

Denna handling och informationen härifrån är SLL egendom och får inte offentliggöras eller spridas utan SLLs schriftliga medgivande.

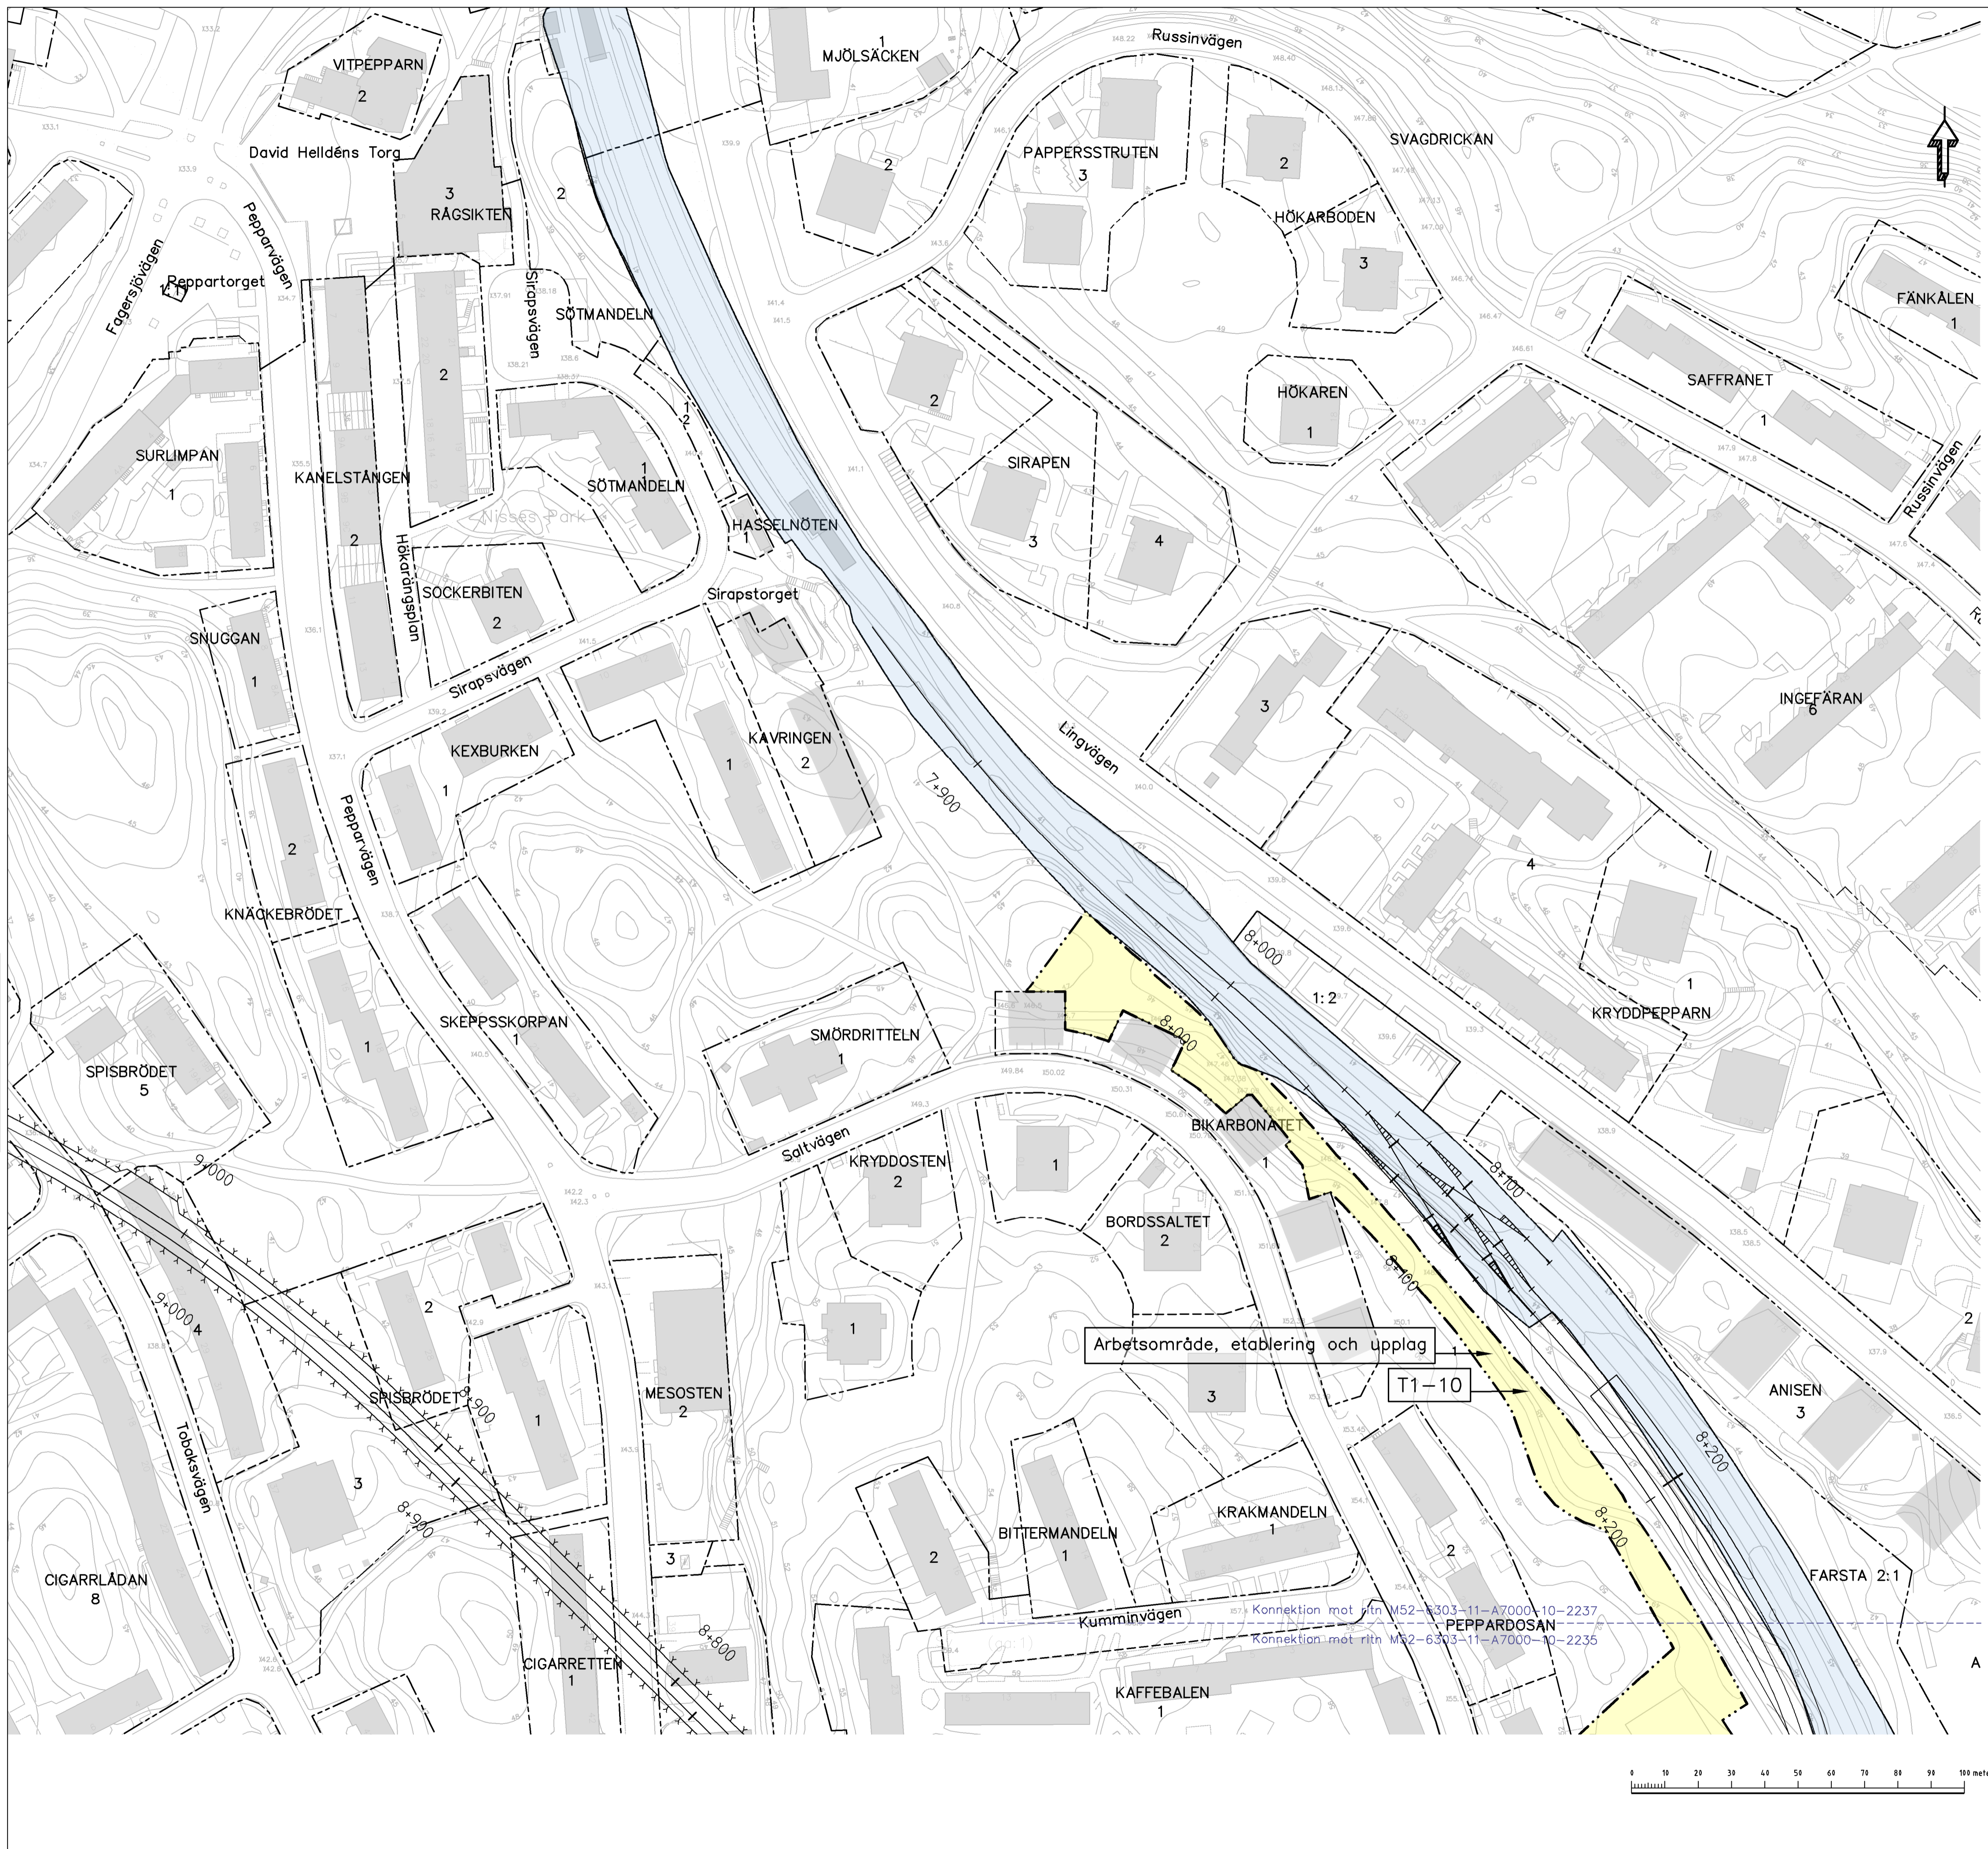

KOORDINATSYSTEM
 System i plan: SWEREF 99 18 00
 System i höjd: RH2000

TECKENFÖRKLARING

Användningsområde, tider och eventuella villkor redovisas i bilaga över ytor med tillfälligt markanspråk, 5320-M52-21-00004.

- T1 - XX TILLFÄLLIGT MARKANSPRÅK OVAN OCH UNDER MARK
- T2 - XX TILLFÄLLIGT MARKANSPRÅK FÖR KONSTRUKTIONER UNDER MARK. EFTER BYGGSKEDET KOMMER BERGBULTAR ATT KVARLÄMNAS I MARK

ÖVRIGA BETECKNINGAR


- Trafikområde för tunnelbana inom gällande detaljplan

GRUNDKARTANS BETECKNINGAR

- Kvarters-/Traktgräns tillika fastighetsgräns
- Fastighetsgräns
- Gräns för servitut/ledningsrätt

Utöver de områden som här redovisas med tillfälligt markanspråk, kommer arbeten även att pågå under byggskedet inom de ytor som redovisas på plankartor med permanent markanspråk med servitutsrätt.

ORIENTERINGSFIGUR

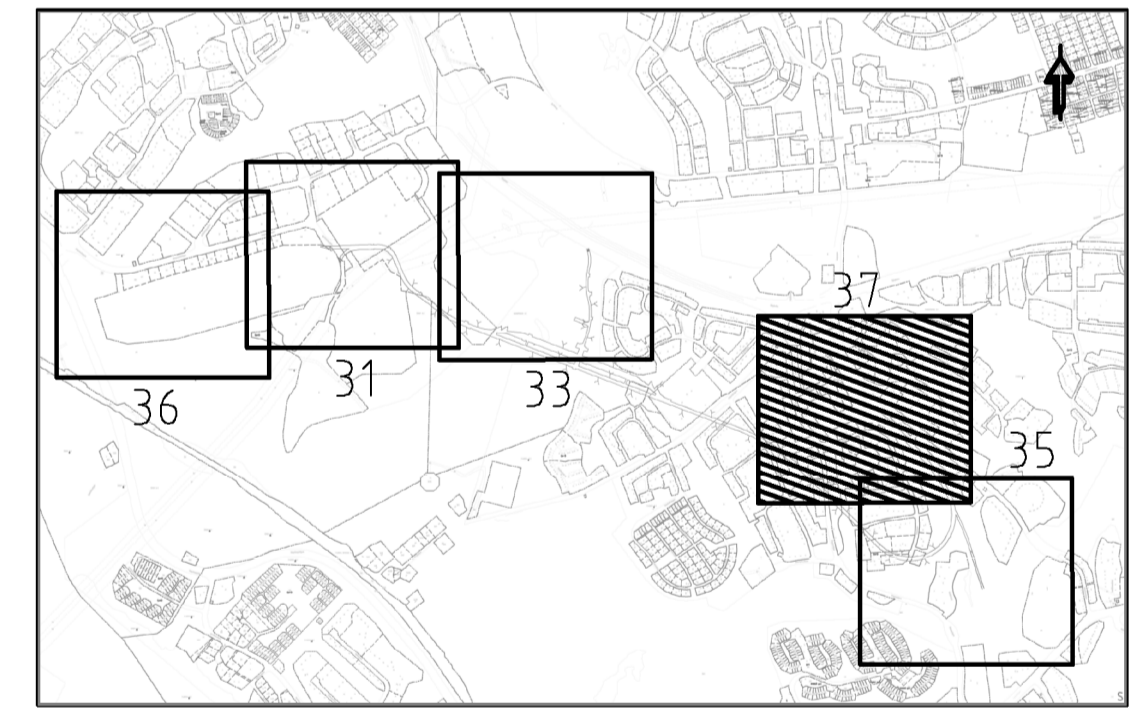

GRANSKNINGSHANDLING
 2019-09-06

www.wspgroup.se			
Uppdrag nr 10200462	Handläggare A. Larsson	Ritf./Konst Simon Josefsson	Rev Ant Revidering avser Sign Datum
Granskad Ola Kromnow	Godkänd	JÄRNVÄGSPLAN	
Ort Stockholm	Datum 2019-06-12	UTBYGGD DEPÅ I HÖGDALEN	
FUT Handläggare Amanda Key	Informations säkerhetsklass K1	Tillfälligt markanspråk	
FUT Granskad Johanna Twengström	FUT Godkänd Marie Fredell	Planritningar	
FUT Ort Stockholm	Datum xxxx-xx-xx	Förvaltningsnummer 1300	Format A1
		Nästa bil 2235	Skala H 1:1000
		Ritningsnummer M52-6303-11-A7000-10-2237	Rev 2235