


ANISEN 3



FARSTA 2:1

PEPPARDOSAN 2

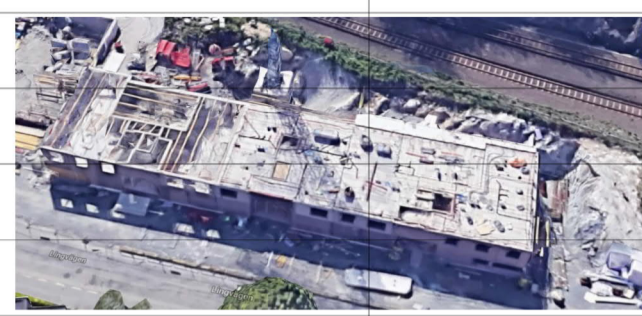

KOORDINATSYSTEM




System i plan: SWEREF 99 18 00
System i höjd: RH2000

TECKENFÖRKLARING

- GRANS FÖR TUNNELBANA MED TILLHÖRANDE ANLÄGGNINGAR OVAN OCH/ELLER UNDER MARK
- AVGRÄNSNING MELLAN OLIKA TYPER AV MARKANSPRÅK
- Js1 NYTT UTRYMME FÖR TUNNELBANA MED TILLHÖRANDE ANLÄGGNINGAR UNDER MARK, SERVIDTSTRÄTT
- Js1 NYTT UTRYMME FÖR TUNNELBANA MED TILLHÖRANDE ANLÄGGNINGAR OVAN OCH UNDER MARK, SERVIDTSTRÄTT

ÖVRIGA BETECKNINGAR

- Färdig markyta
- Tolkad befintlig markyta
- Tolkad befintlig bergyta
- Kvarters-/Traktgrans tillika fastighetsgrans
- Vägbanekant
- Tunnelkontur
- Byggnad med antagen grundläggning i form av grundmurar/plintar på berg eller platta på mark
- Byggnad med antagen grundläggning i form av betong eller stötpålar på berg

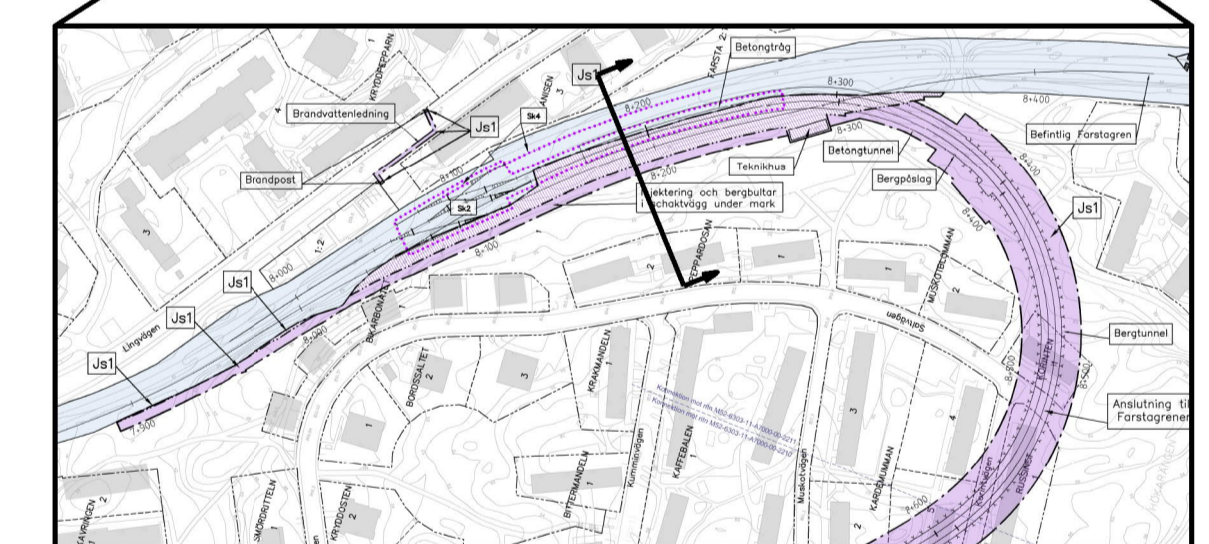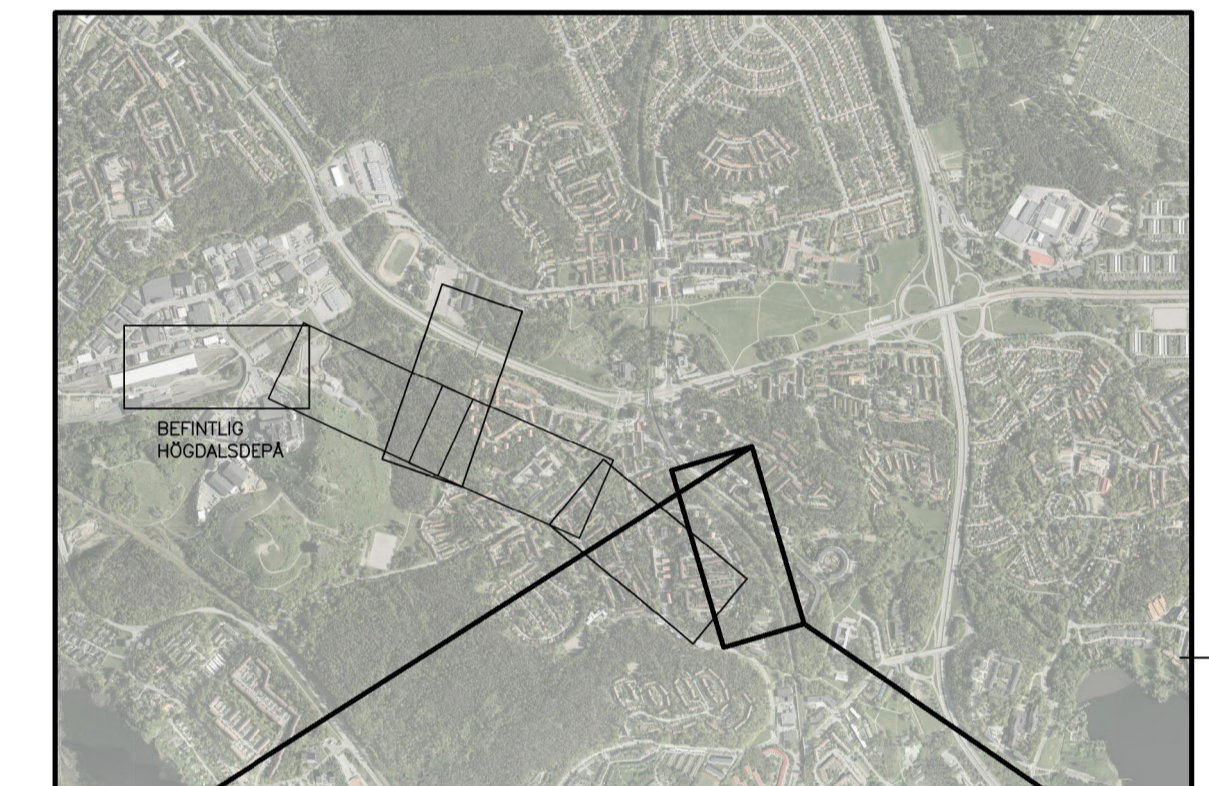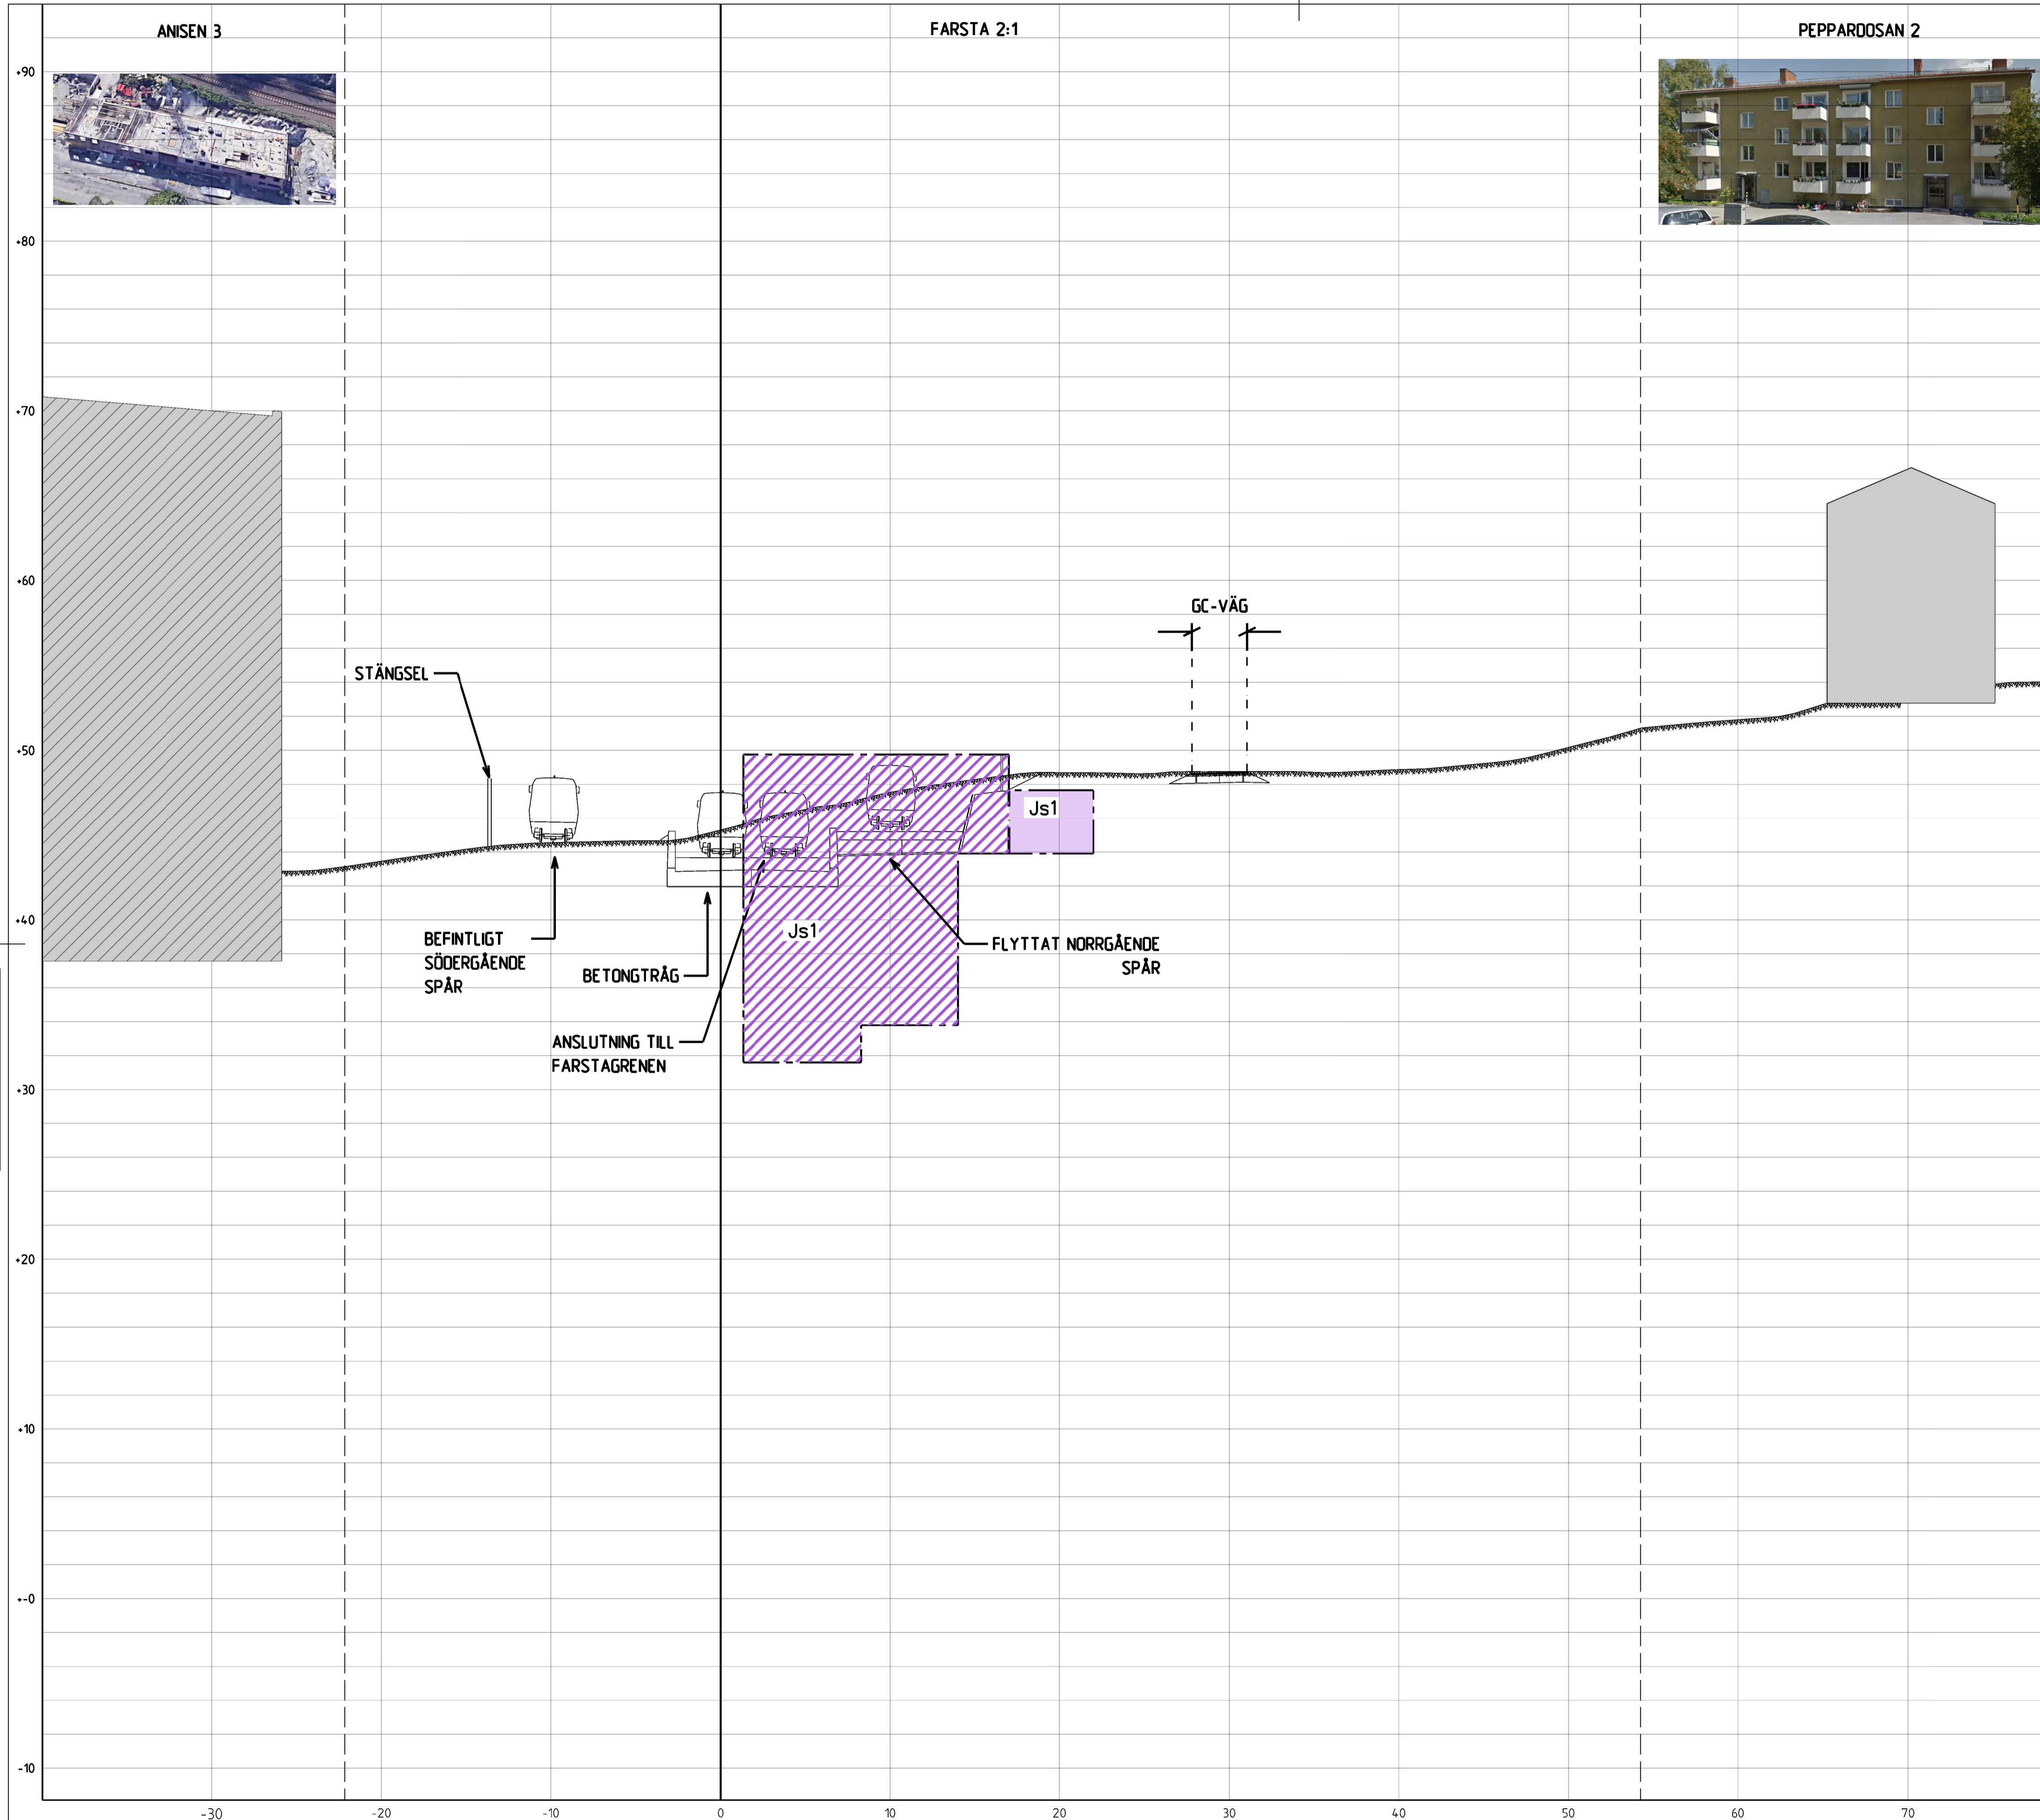


REDOVISAD TVÄRSEKTION I PLAN

GRANSKNINGSHANDLING 2019-09-06

Den här handling och informationen här är SVE:s egendom och ska inte spridas utom SVE:s styrelse utan SVE:s skriftliga medgivande

| | | | | | |
|-----------------------------------|----------------------------------|---|-------------------|------------------------|------------|
| | | | | | |
| Uppdrag nr 10230852 | Handläggare M. Tahaw | Rit/Konst R. Lindberg | Rev | Ant | Revidering |
| Godkänd D. Kromnow | Godkänd | | | | |
| Ort Stockholm | Datum 2019-06-12 | JÄRNVÄGSPLAN | | | |
| | | UTBYGGD DEPÅ I HÖGDALEN KARTOR MED PERMANENT MARKANSPRÅK Tvärsektion vid längdmätning 8+188 Permanent gränser för markanspråk Sektioner | | | |
| FUT Handläggare Amanda Key | Informationssäkerhetsklass K1 | Förvaltningsnummer 1300 | Format A1 / A3 | Skala 1:200 / 1:400 | Nästa - |
| FUT Godkänd Johanna Twengström | FUT Godkänd Marie Fredell | Ritningsnummer M52-6303-11-A7000-20-8188 | | | |
| FUT Ort Stockholm | Datum xxxx-xx-xx | | | | |

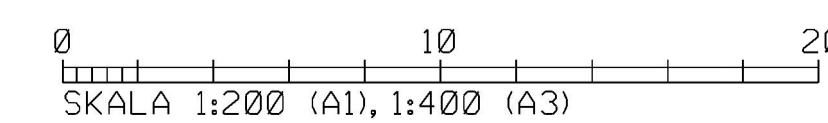

8+188

