

FARSTA 2:1

PEPPARDOOSAN 1

KOORDINATSYSTEM





System i plan: SWEREF 99 18 00
System i höjd: RH2000

TECKENFÖRKLARING

- GRANS FÖR TUNNELBANA MED TILLHÖRANDE ANLÄGGNINGAR OVAN OCH/ELLER UNDER MARK
- AVGRÄNSNING MELLAN OLIKA TYPER AV MARKANSPRÅK
- Js1 NYTT UTRYMME FÖR TUNNELBANA MED TILLHÖRANDE ANLÄGGNINGAR UNDER MARK, SERVITUTSRÄTT
- Js1 NYTT UTRYMME FÖR TUNNELBANA MED TILLHÖRANDE ANLÄGGNINGAR OVAN OCH UNDER MARK, SERVITUTSRÄTT

ÖVRIGA BETECKNINGAR

- Färdig markyta
- Tolkad befintlig markyta
- Tolkad befintlig bergyta
- Kvarters-/Traktgrans tillika fastighetsgrans
- Vägbanekant
- Tunnelkontur
- Byggnad med antagen grundläggning i form av grundmurar/plintar på berg eller platta på mark
- Byggnad med antagen grundläggning i form av betong eller stötpålar på berg

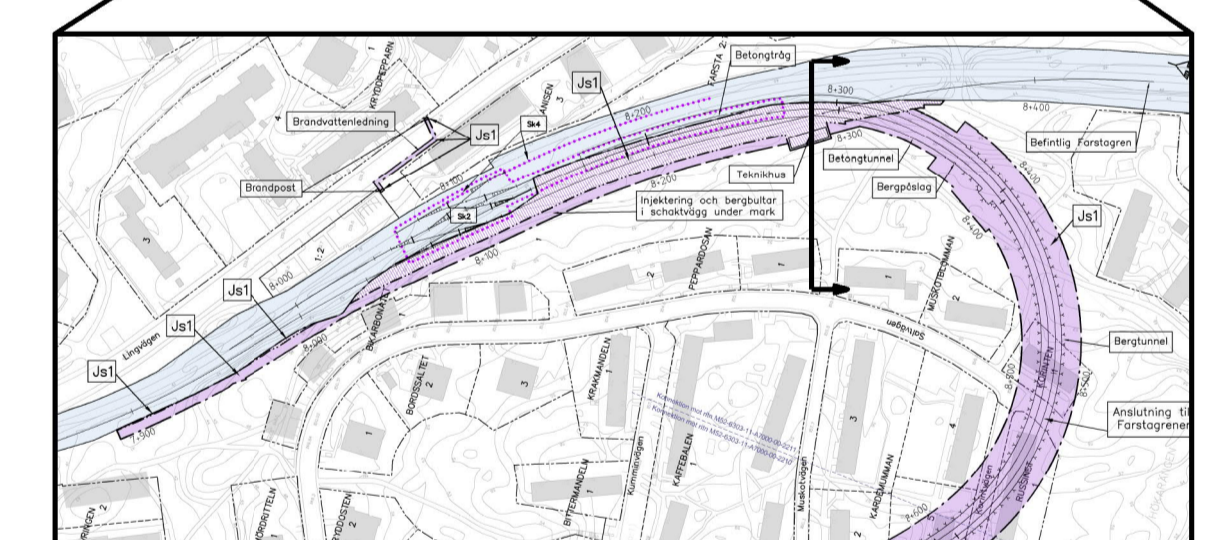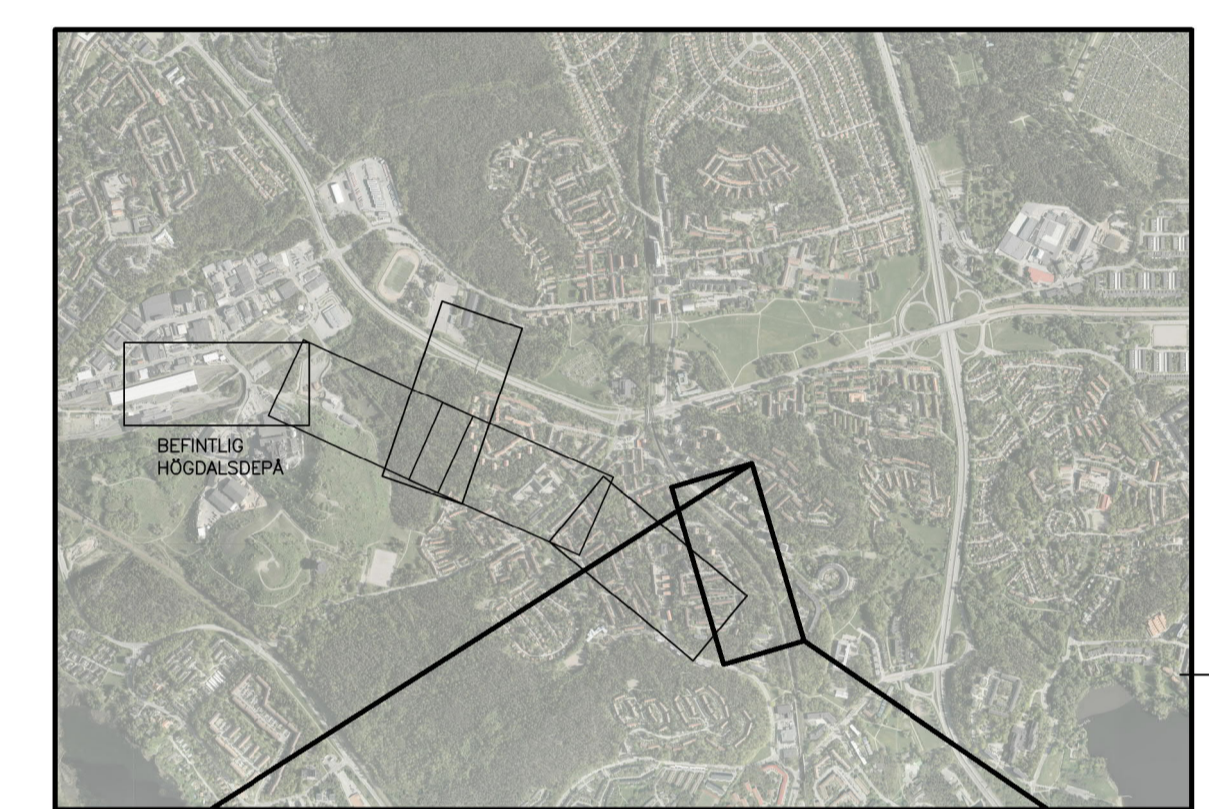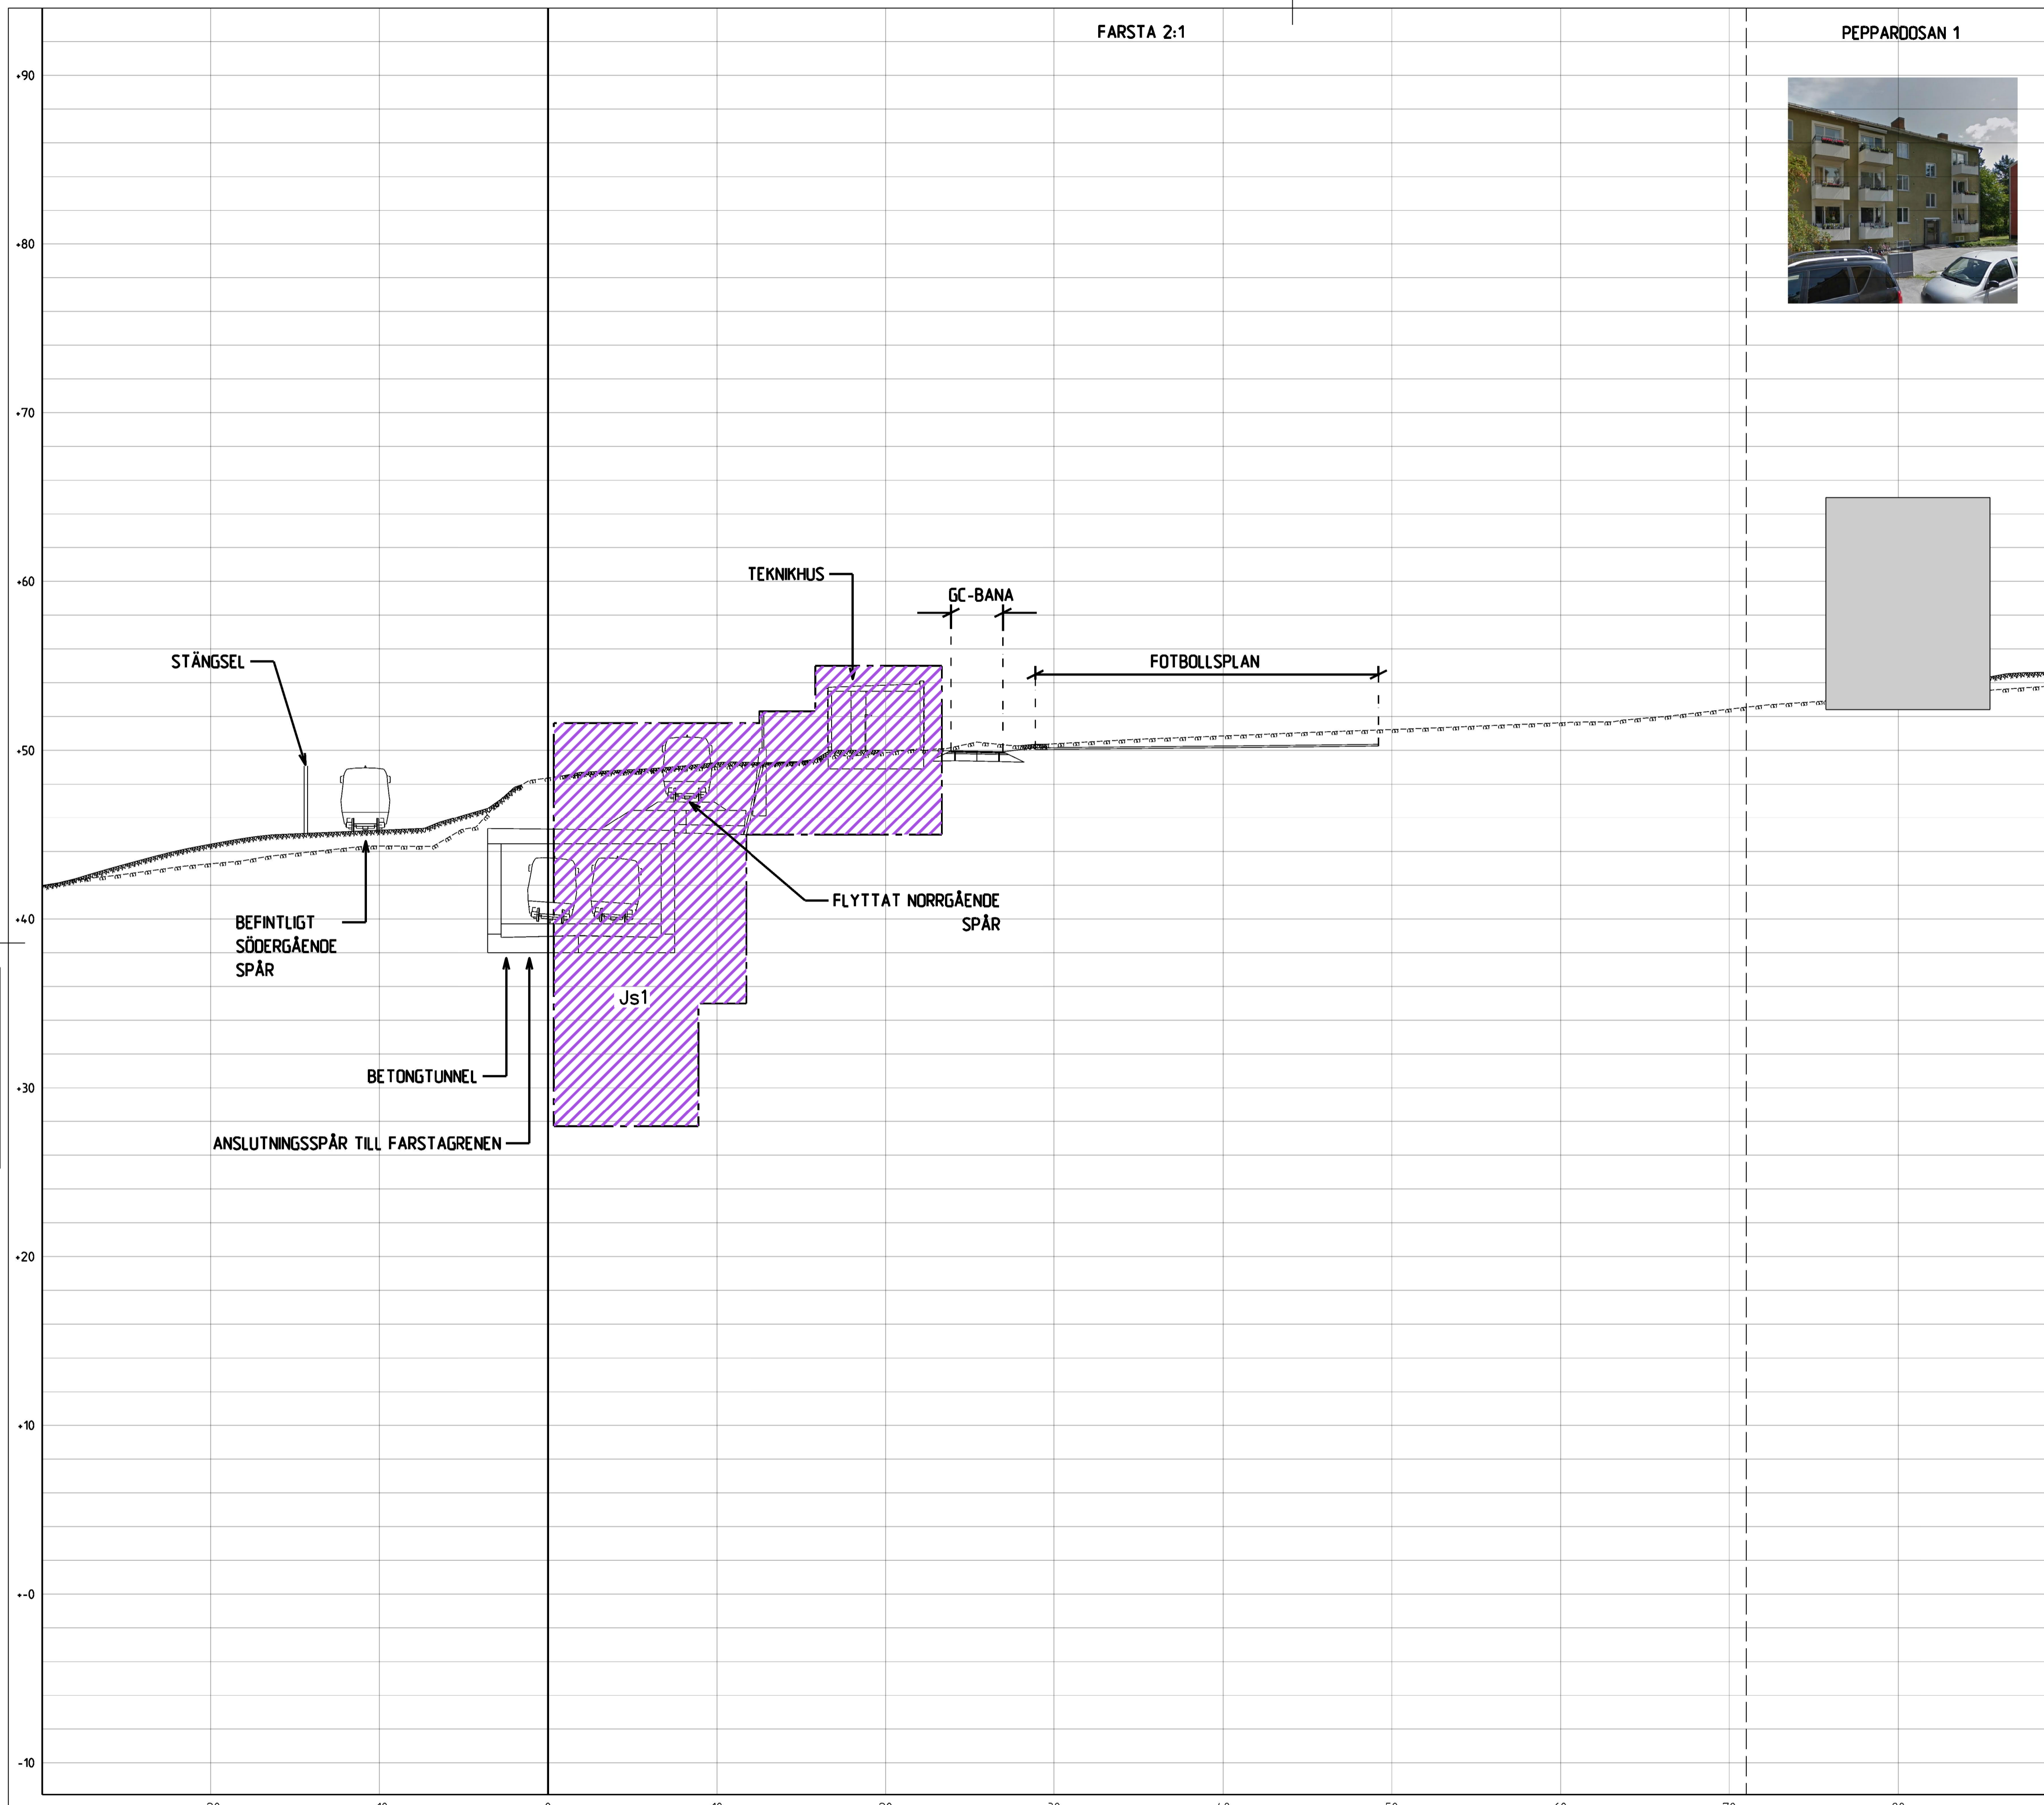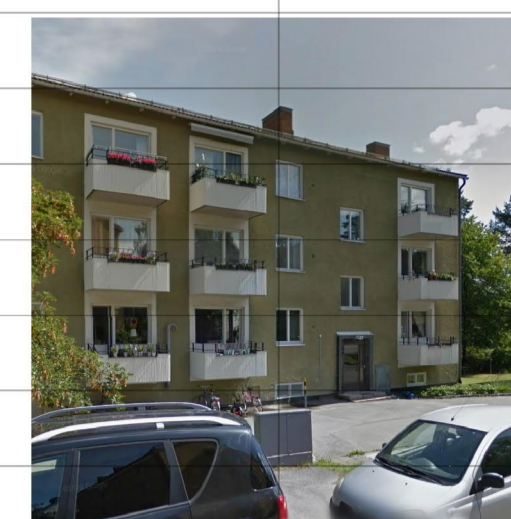

REDOVISAD TVÄRSEKTION I PLAN

GRANSKNINGSHANDLING 2019-09-06

Uppdrag nr 10230852	Handläggare M. Tahaw	Rit/Konst R. Lindberg	Rev	Ant	Revidering
Granskad D. Kromnow	Godkänd				ovser
Ort Stockholm	Datum 2019-06-12	JÄRNVÄGSPLAN			
Förvaltning för utbyggd tunnelbana STOCKHOLMS LÄNS LÄNDSYSTEM		UTBYGGD DEPÅ I HÖGDALEN KARTOR MED PERMANENT MARKANSPRÅK Tvärsektion vid längdmätning 8+281			
FUT Handläggare Amanda Key	Informationssäkerhetsklass K1	Permanent gränser för markanspråk Sektioner			
FUT Granskad Johanna Twengström	FUT Godkänd Marie Fredell	Förvaltningsnummer 1300	Format A1 / A3	Skala 1:200 / 1:400	Nästa p/Rev
FUT Ort Stockholm	Datum xxxx-xx-xx	Ritningsnummer MS2-6303-11-A7000-20-8281			

8+281

SKALA 1:200 (A1), 1:400 (A3)

Den här handling och informationen har utarbetats av WSP. Alla rättigheter förbehållna. Detta dokument är avsett för användning inom ramen för den specifika projektet som beskrivs i dokumentet. WSP ansvarar inte för fel eller oegentligheter som kan förekomma i denna handling.

Ritningsfil: \\SE090001\SE\Gammal\Projects\5643\10230852\1_CAD\MS2\10230852-11-A7000-20-8036.dgn
Prenumeration: Peppardosan