


SJÖSKUMSPIPAN 4

FARSTA 2:1

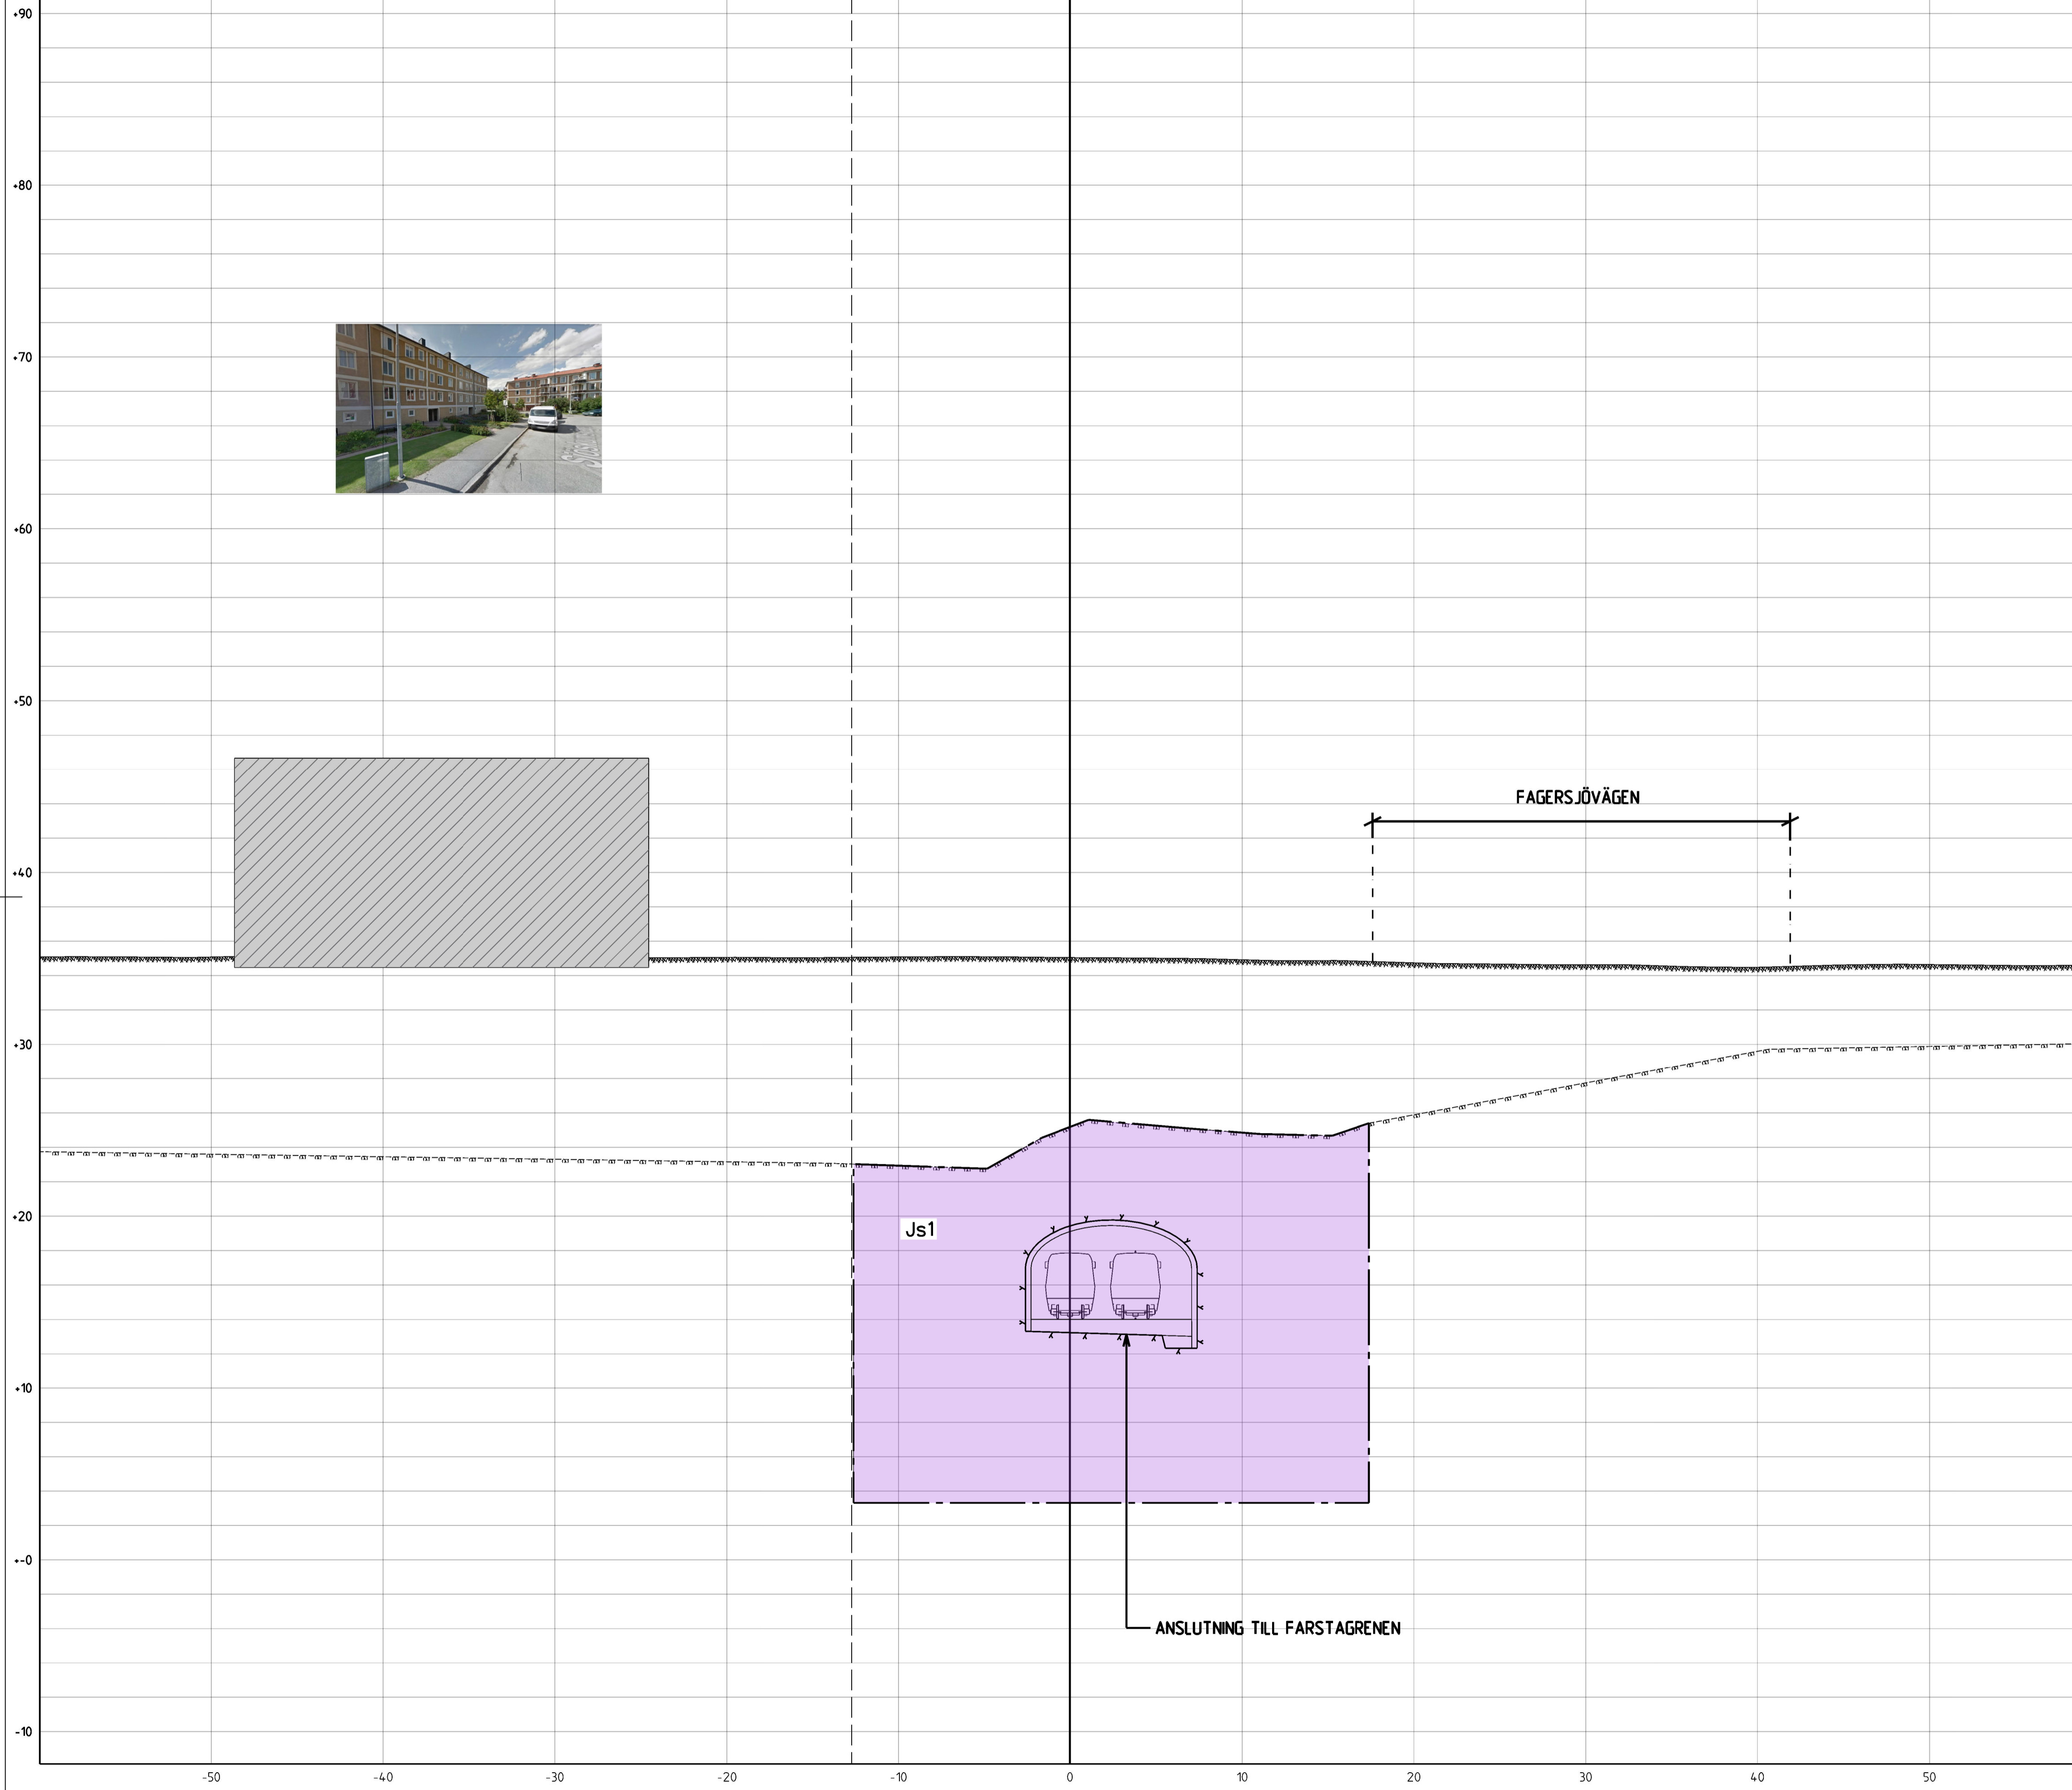

KOORDINATSYSTEM



System i plan: SWEREF 99 18 00  
System i höjd: RH2000

TECKENFÖRKLARING

- GRANS FÖR TUNNELBANA MED TILLHÖRANDE ANLÄGGNINGAR OVAN OCH/ELLER UNDER MARK
- AVGRÄNSNING MELLAN OLIKA TYPER AV MARKANSPRÅK
- Js1** NYTT UTRYMME FÖR TUNNELBANA MED TILLHÖRANDE ANLÄGGNINGAR UNDER MARK, SERVIDTTSRÄTT
- Js1** NYTT UTRYMME FÖR TUNNELBANA MED TILLHÖRANDE ANLÄGGNINGAR OVAN OCH UNDER MARK, SERVIDTTSRÄTT

ÖVRIGA BETECKNINGAR

- Färdig markyta
- Tolkad befintlig markyta
- Tolkad befintlig bergyta
- Kvarters-/Traktgräns tillika fastighetsgräns
- Vägbanekant
- Tunnelkontur
- Byggnad med antagen grundläggning i form av grundmurar/plintar på berg eller platta på mark
- Byggnad med antagen grundläggning i form av betong eller stötpålar på berg

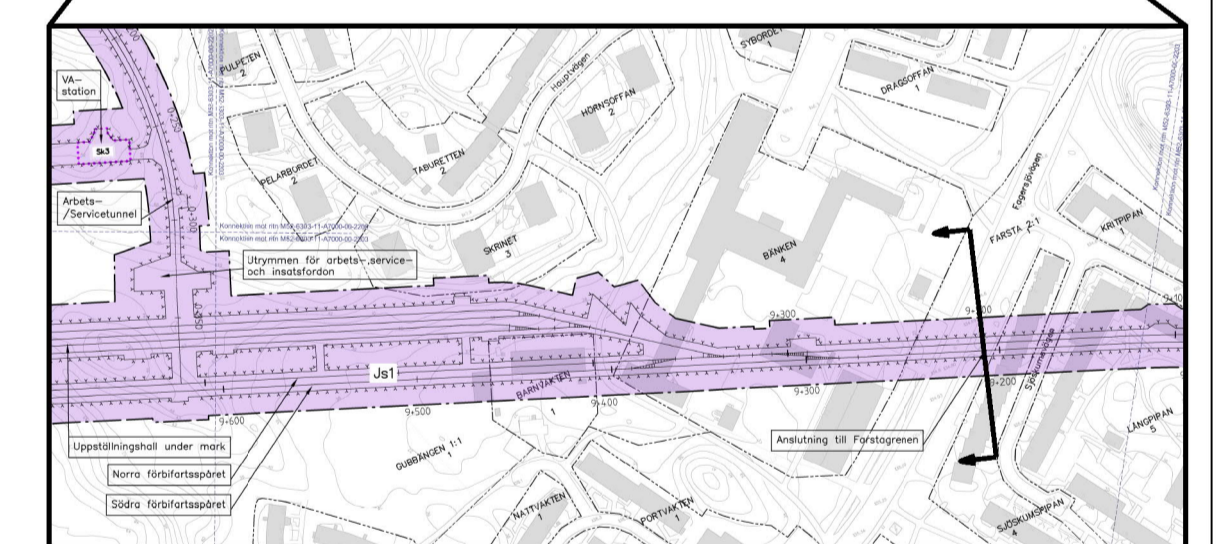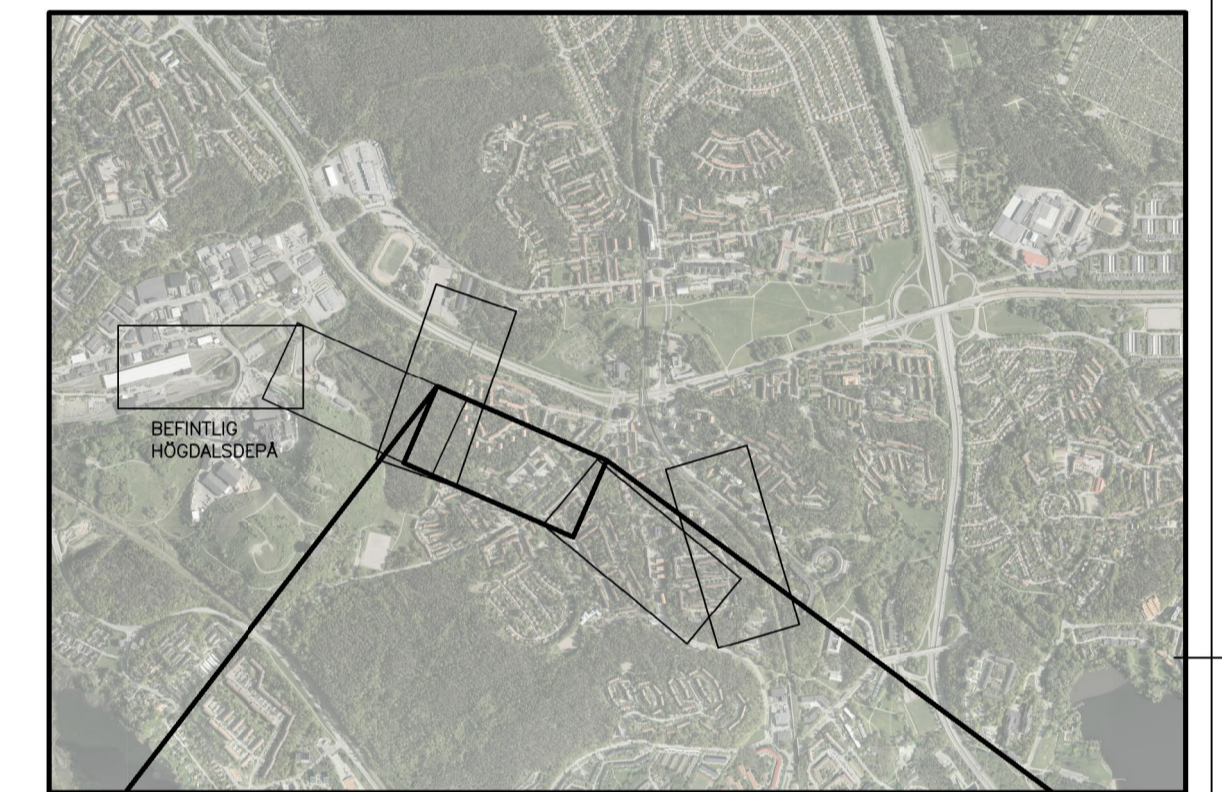


REDOVISAD TVÄRSEKTION I PLAN

GRANSKNINGSHANDLING 2019-09-06

Den här handling och informationen har utarbetats av WSP. Detta är ett dokument som är skyddat mot obehörig åtkomst. Om du har fått tillgång till detta dokument är det förbehållsbehållet att du inte får kopiera, sprida eller på annat sätt offentliggöra innehållet utan tillstånd från WSP.

Uppdrag nr 10230852	Handläggare M. Tahaw	Rit/Konst R. Lindberg	Rev Ant Revidering övser Sign Datum
Granskad D. Kromnow	Godkänd	<b>JÄRNVÄGSPLAN</b>	
Ort Stockholm	Datum 2019-06-12	UTBYGGD DEPÅ I HÖGDALEN KARTOR MED PERMANENT MARKANSPRÅK Tvärsektion vid längdmätning 9+209	
Förvaltning för utbyggd tunnelbana STOCKHOLMS LÄNS LÄNDSYSTEM		Permanent gränser för markanspråk Sektioner	
FUT Handläggare Amanda Key	Informationssäkerhetsklass K1	FUT Godkänd Marie Fredell	Förvaltningsnummer 1300
FUT Granskad Johanna Twengström	Datum xxxx-xx-xx	Ritningsnummer M52-6303-11-A7000-20-9209	Format A1 / A3
FUT Ort Stockholm			Skala 1:200 / 1:400
			Nästa -

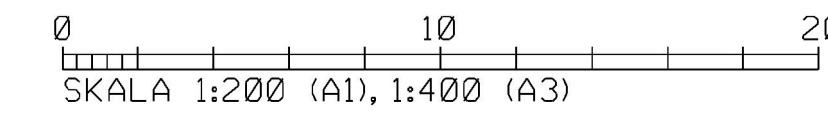

9+209



Ritningsfil: \\SE090001\SE\Common\Projects\5643\10230852\1\_CAD\M52\0106\1\M52-6303-11-A7000-20-9209.dgn  
Pritningsnummer: -  
Pritningsdatum: -