

BÄNKEN 4



KOORDINATSYSTEM



System i plan: SWEREF 99 18 00
System i höjd: RH2000

TECKENFÖRKLARING

- GRANS FÖR TUNNELBANA MED TILLHÖRANDE ANLÄGGNINGAR OVAN OCH/ELLER UNDER MARK
- AVGRÄNSNING MELLAN OLIKA TYPER AV MARKANSPRÅK
- Js1 NYTT UTRYMME FÖR TUNNELBANA MED TILLHÖRANDE ANLÄGGNINGAR UNDER MARK, SERVITUTSRÄTT
- Js1 NYTT UTRYMME FÖR TUNNELBANA MED TILLHÖRANDE ANLÄGGNINGAR OVAN OCH UNDER MARK, SERVITUTSRÄTT

ÖVRIGA BETECKNINGAR


- Färdig markyta
- Tolkad befintlig markyta
- Tolkad befintlig bergyta
- Kvarters-/Traktgrans tillika fastighetsgrans
- Vägbanekant
- Tunnelkontur
- Byggnad med antagen grundläggning i form av grundmurar/plintar på berg eller platta på mark
- Byggnad med antagen grundläggning i form av betong eller stålplattor på berg

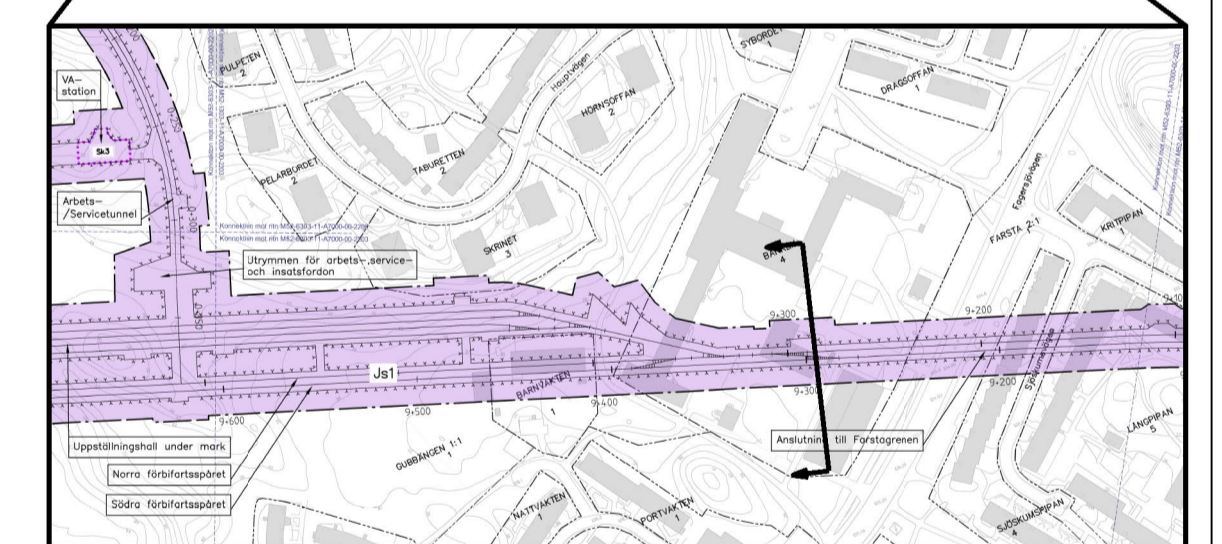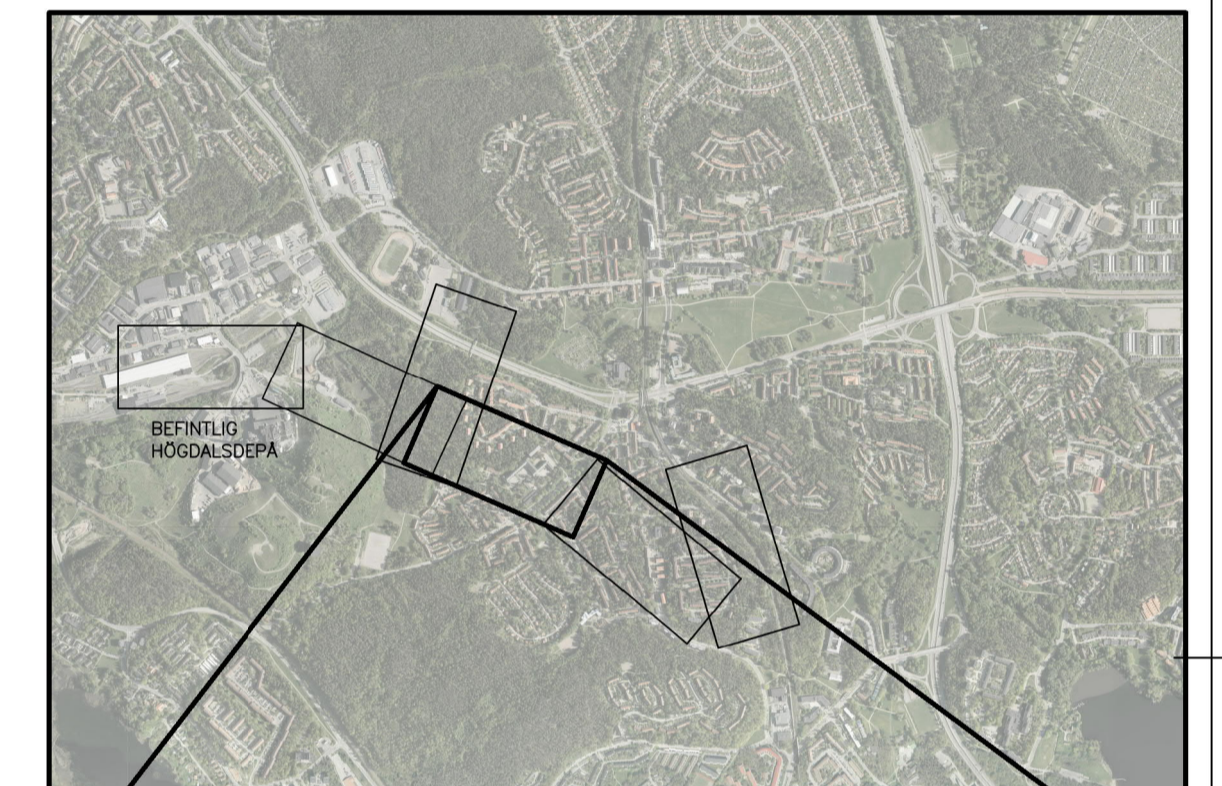

REDOVISAD TVÄRSEKTION I PLAN

GRANSKNINGSHANDLING 2019-09-06

Denna handling och informationen härin är
 SVE-registrerad. Delar obehöriga eller
 ändras utan SVE:s
 skriftliga medgivande.

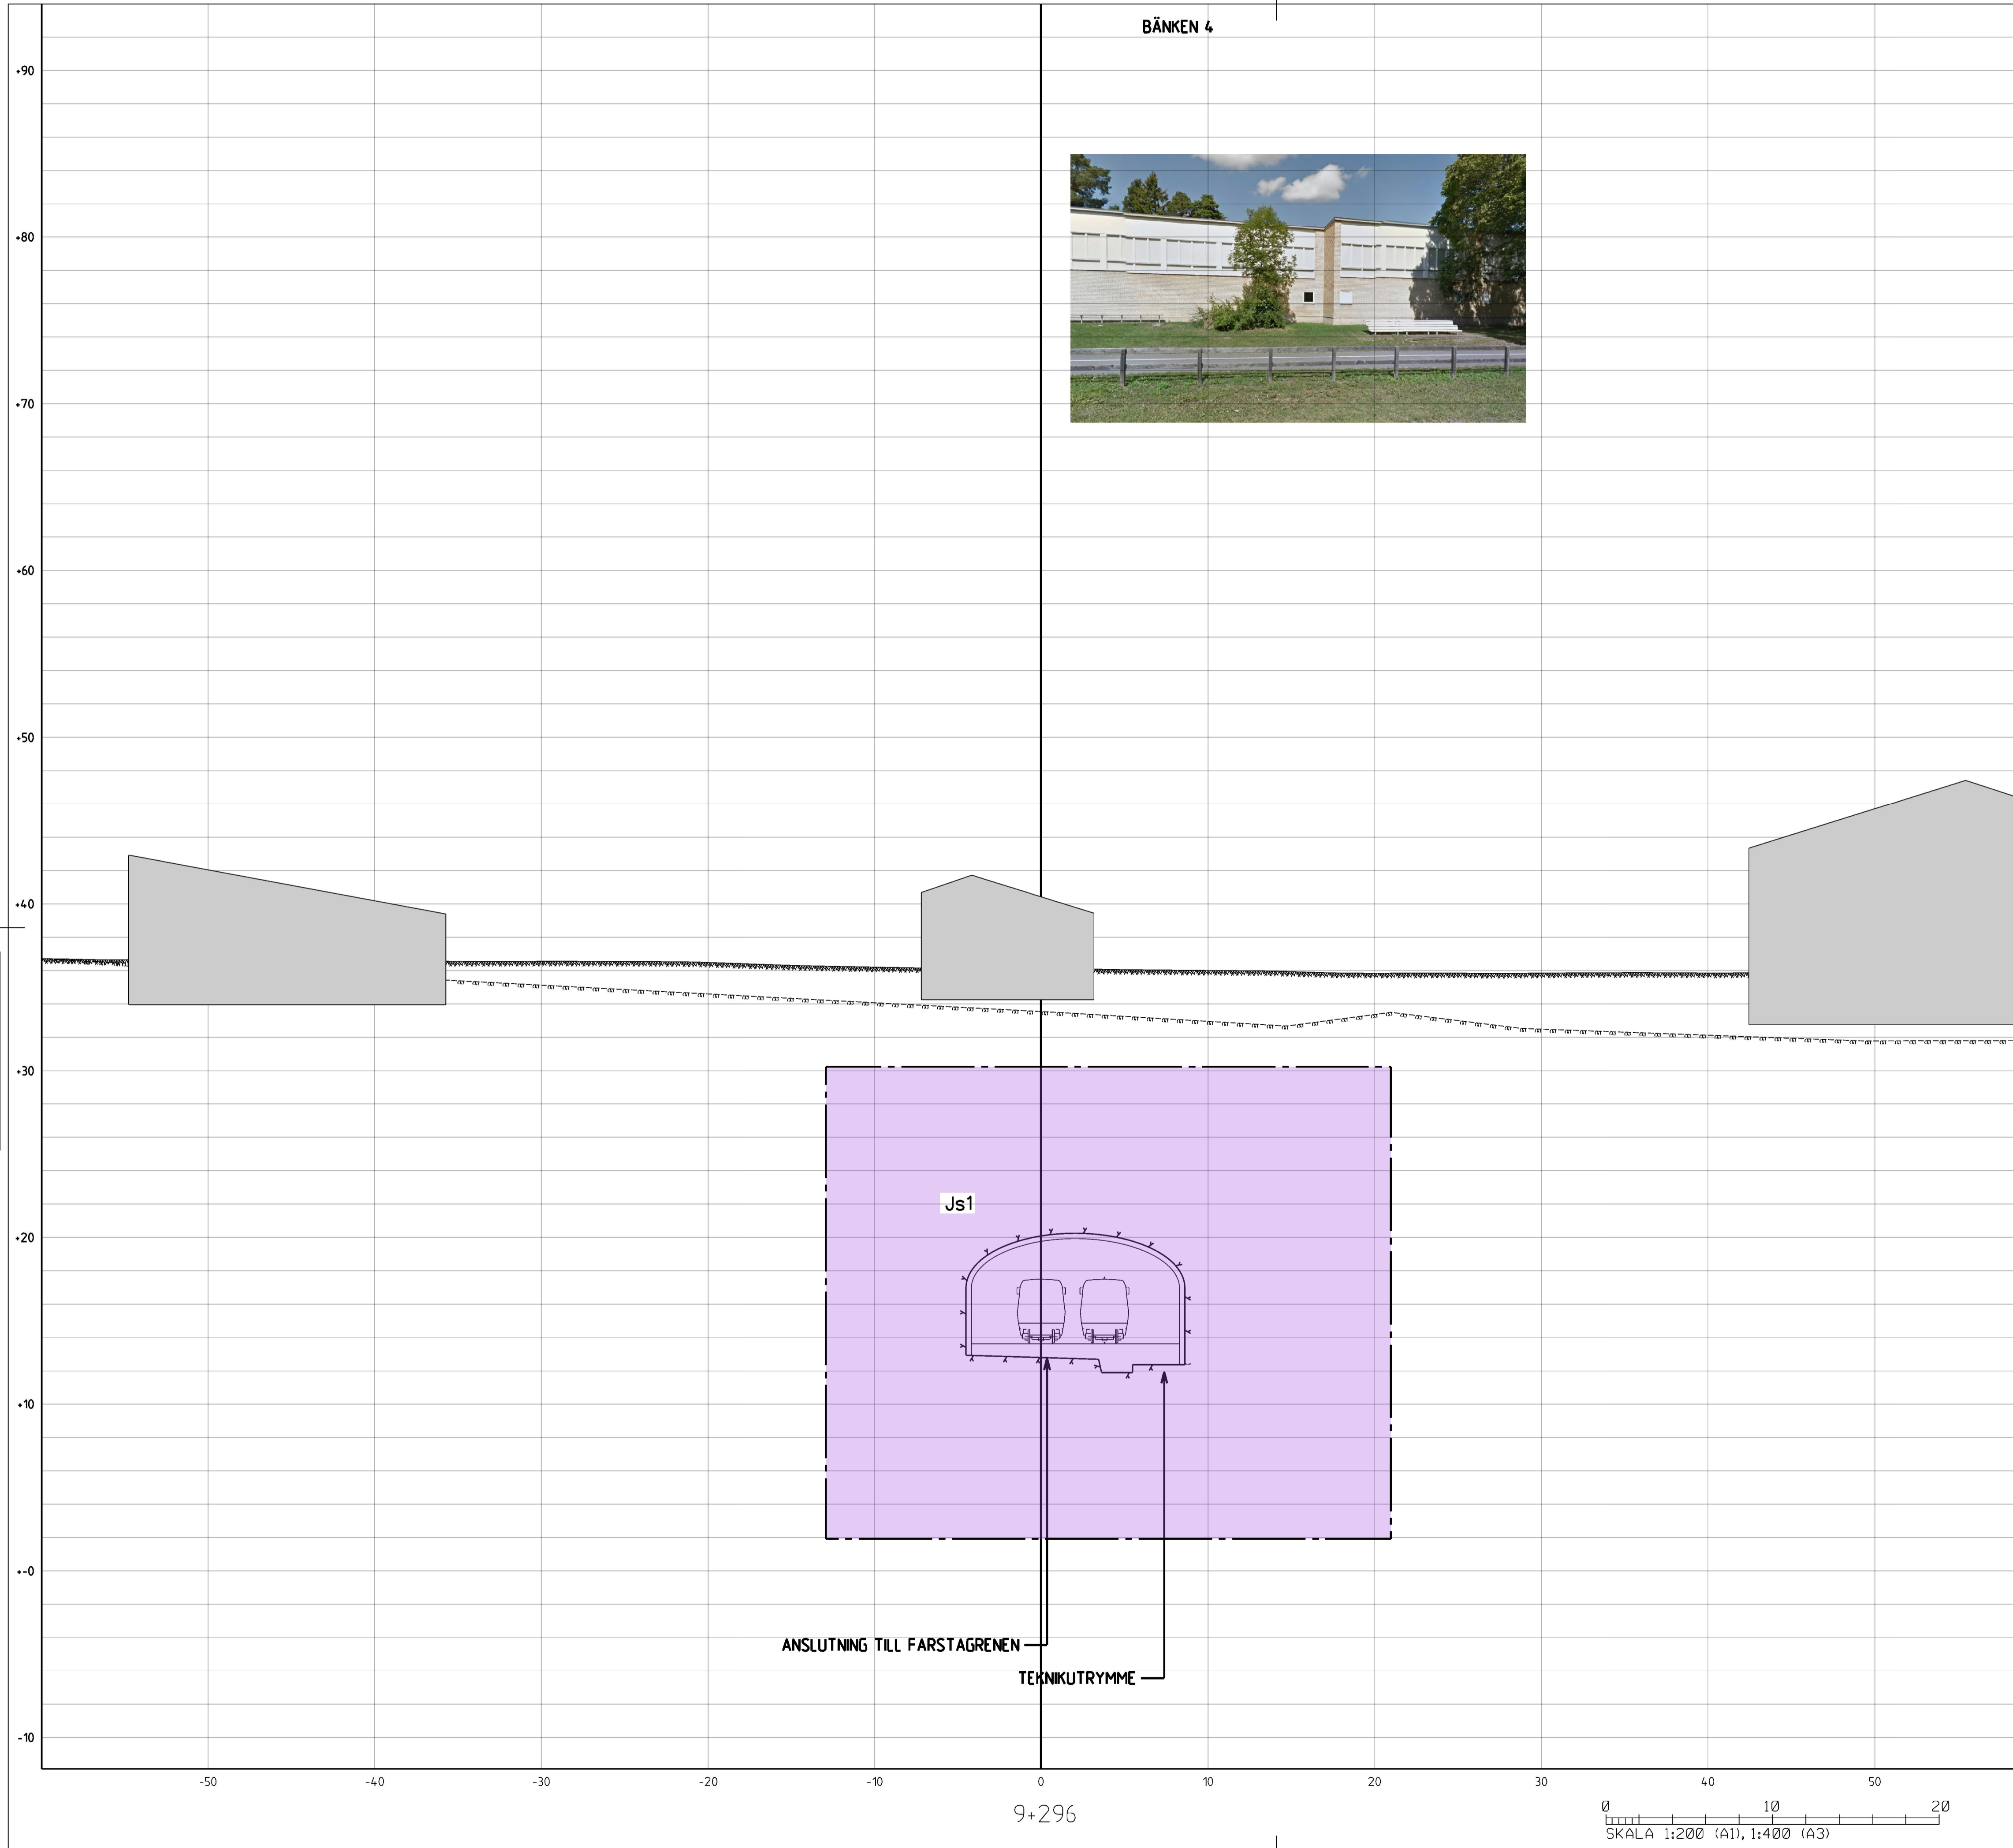

		Uppdrag nr 10230852	Handläggare M. Tahaw	Rit/Konst R. Lindberg	Rev	Ant	Revidering	ovser	Sign
Grosskod D. Kromnow		Godkänd		JÄRNVÄGSPLAN					
Ort Stockholm		Datum 2019-06-12		UTBYGGD DEPÅ I HÖGDALEN KARTOR MED PERMANENT MARKANSPRÅK Tvärsektion vid längdmätning 9+296					
FUT Handläggare Amanda Key		Informationssäkerhetsklass K1		Permanenta gränser för markanspråk Sektioner					
FUT Grosskod Johanna Twengström		FUT Godkänd Marie Fredell		Förvaltningsnummer 1300		Format A1 / A3		Skala 1:200 / 1:400	
FUT Ort Stockholm		Datum xxxx-xx-xx		Ritningsnummer MS2-6303-11-A7000-20-9296		Nästa -		Rev -	

9+296

SKALA 1:200 (A1), 1:400 (A3)

Ritningsfil: \\SE090001\SE\Comman\Projects\5643\10230852\1_CAD\MS2\Bilder\MS2_6303-11-A7000-20-9296.dgn
 Ritningsdatum:
 Ritningsav: