



ÖVERSIKTSKARTA BLAD 1
KUNGSTRÄDGÅRDEN
ÖVERSIKT SEKTIONSMARKERINGAR
FÖR PERMANENT MARKANSPRÅK

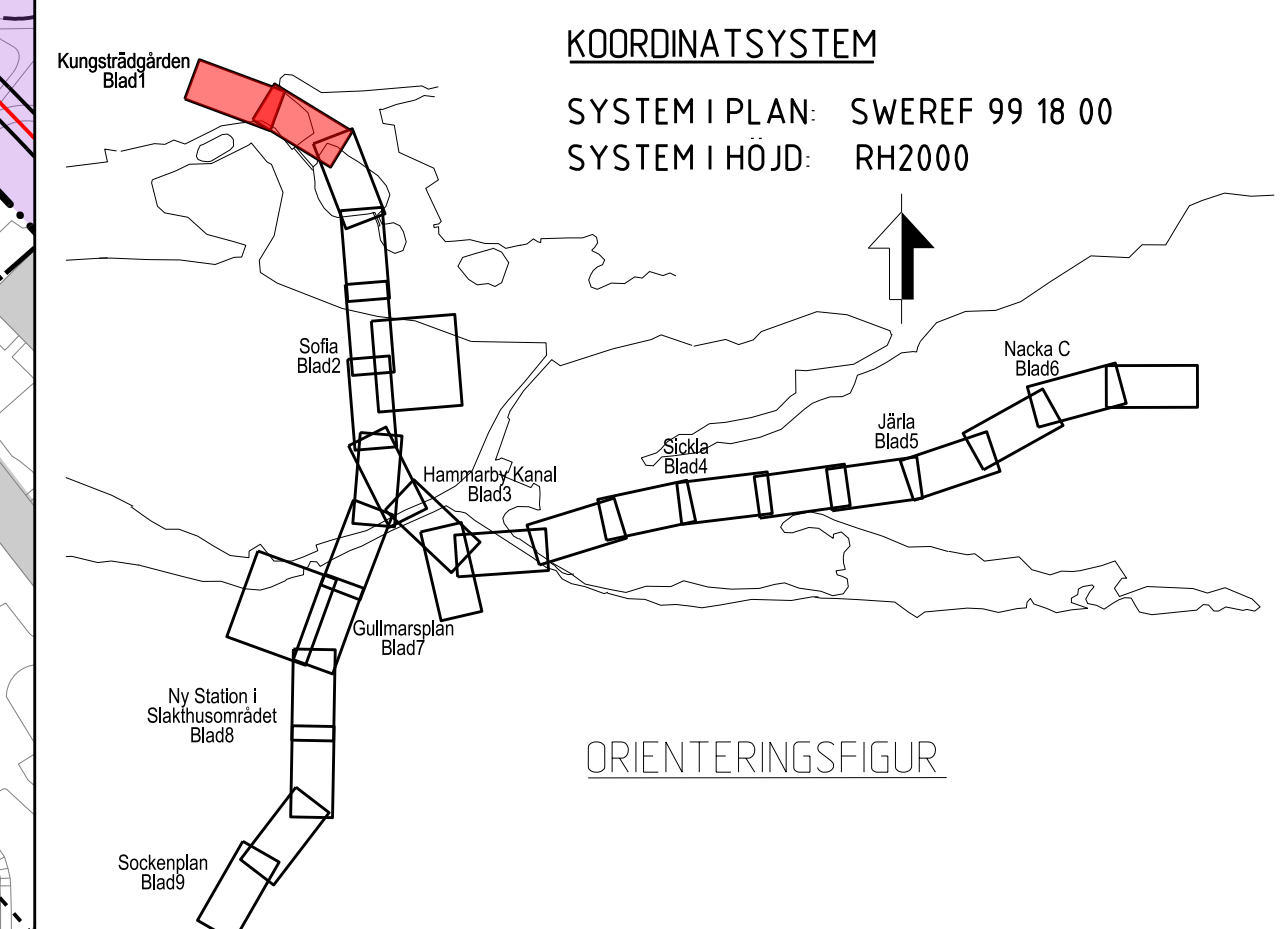

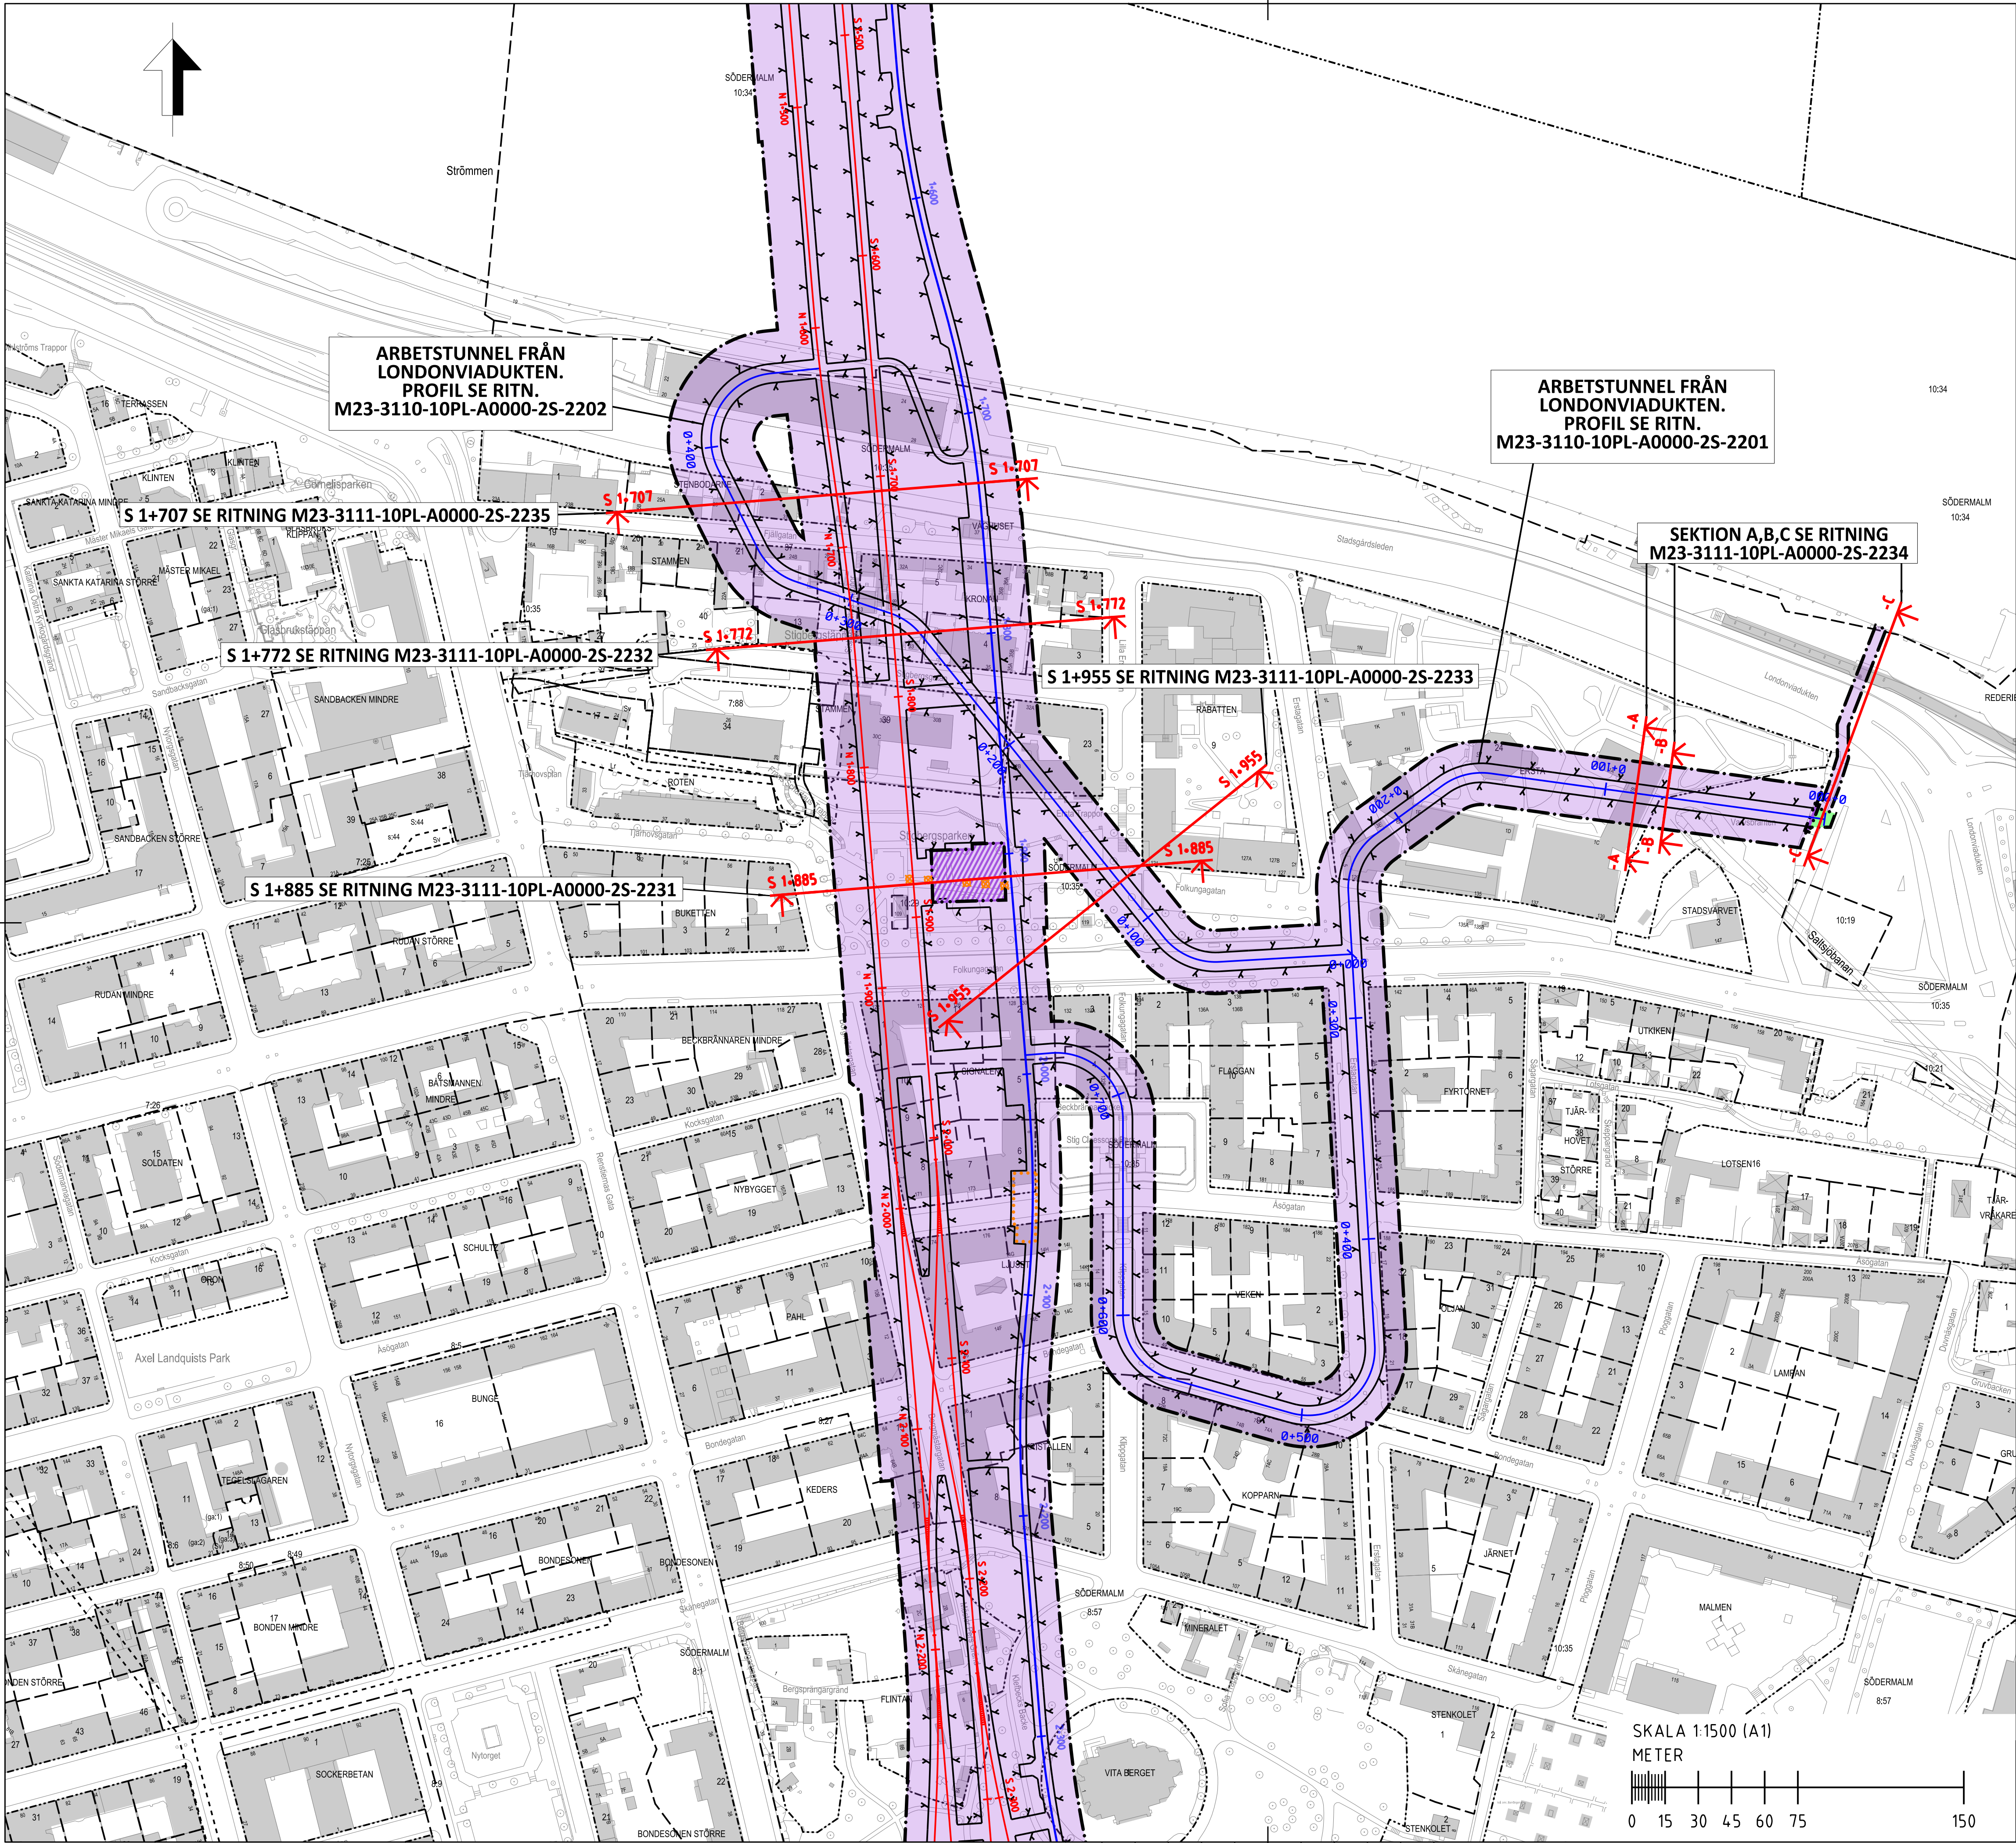

ARBETSTUNNEL FRÅN
LONDONVIADUKTEN.
PROFIL SE RITN.
M23-3110-10PL-A0000-2S-2202

ARBETSTUNNEL FRÅN
LONDONVIADUKTEN.
PROFIL SE RITN.
M23-3110-10PL-A0000-2S-2201

SEKTION A,B,C SE RITNING
M23-3111-10PL-A0000-2S-2234

S 1+707 SE RITNING M23-3111-10PL-A0000-2S-2235

S 1+772 SE RITNING M23-3111-10PL-A0000-2S-2232

S 1+955 SE RITNING M23-3111-10PL-A0000-2S-2233

S 1+885 SE RITNING M23-3111-10PL-A0000-2S-2231

Den här handling och informationen har en
SLL-egendom och
den är avsedd att användas
enbart för de ändamål som
angivits i handlingens titel.

HÄNVISNINGAR

PLANKARTOR SOFIA:
M23-3110-10PL-A0000-0S-2205
M23-3110-10PL-A0000-0S-2206
M23-3110-10PL-A0000-0S-2280

ARBETSTUNNEL FRÅN LONDONVIADUKTEN:
PROFIL SE RITNING M23-3110-10PL-A0000-2S-2201


SEKTIONER:
S 1+707 SE RITNING M23-3111-10PL-A0000-2S-2235
S 1+772 SE RITNING M23-3111-10PL-A0000-2S-2232
S 1+885 SE RITNING M23-3111-10PL-A0000-2S-2231
S 1+995 SE RITNING M23-3111-10PL-A0000-2S-2233

SEKTIONER ARBETSTUNNEL:
A,B,C SE RITNING M23-3111-10PL-A0000-2S-2234


KOORDINATSYSTEM

SYSTEM I PLAN: SWEREF 99 18 00
SYSTEM I HÖJD: RH2000

ORIENTERINGSFIGUR

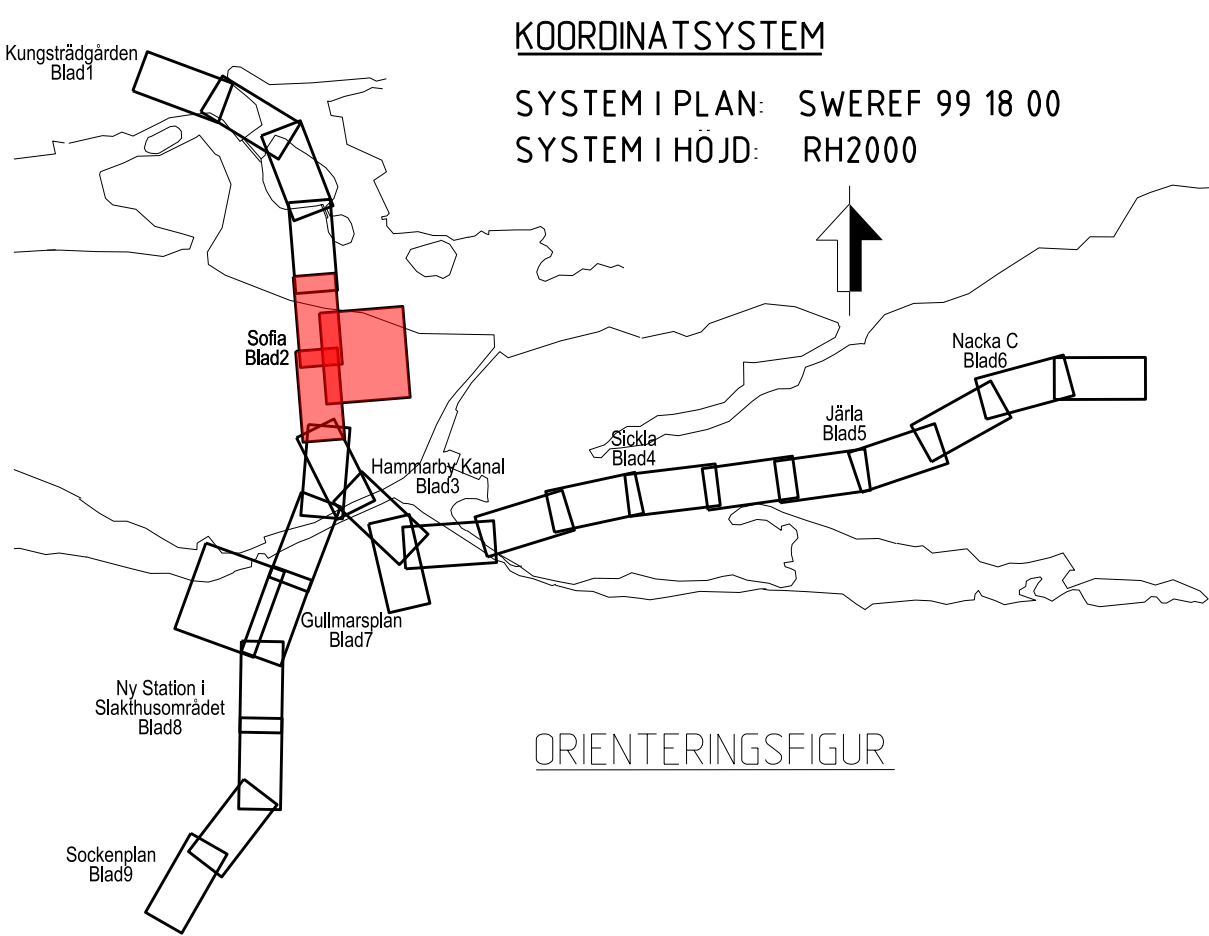


SKALA 1:1500 (A1)
METER

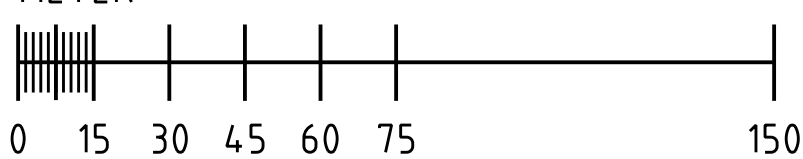

DATUM: 2018-01-15
REVIDERAD: 2018-05-15



ÖVERSIKTSKARTA BLAD 2
SOFIA
ÖVERSIKT SEKTIONSMARKERINGAR
FÖR PERMANENT MARKANSPRÅK

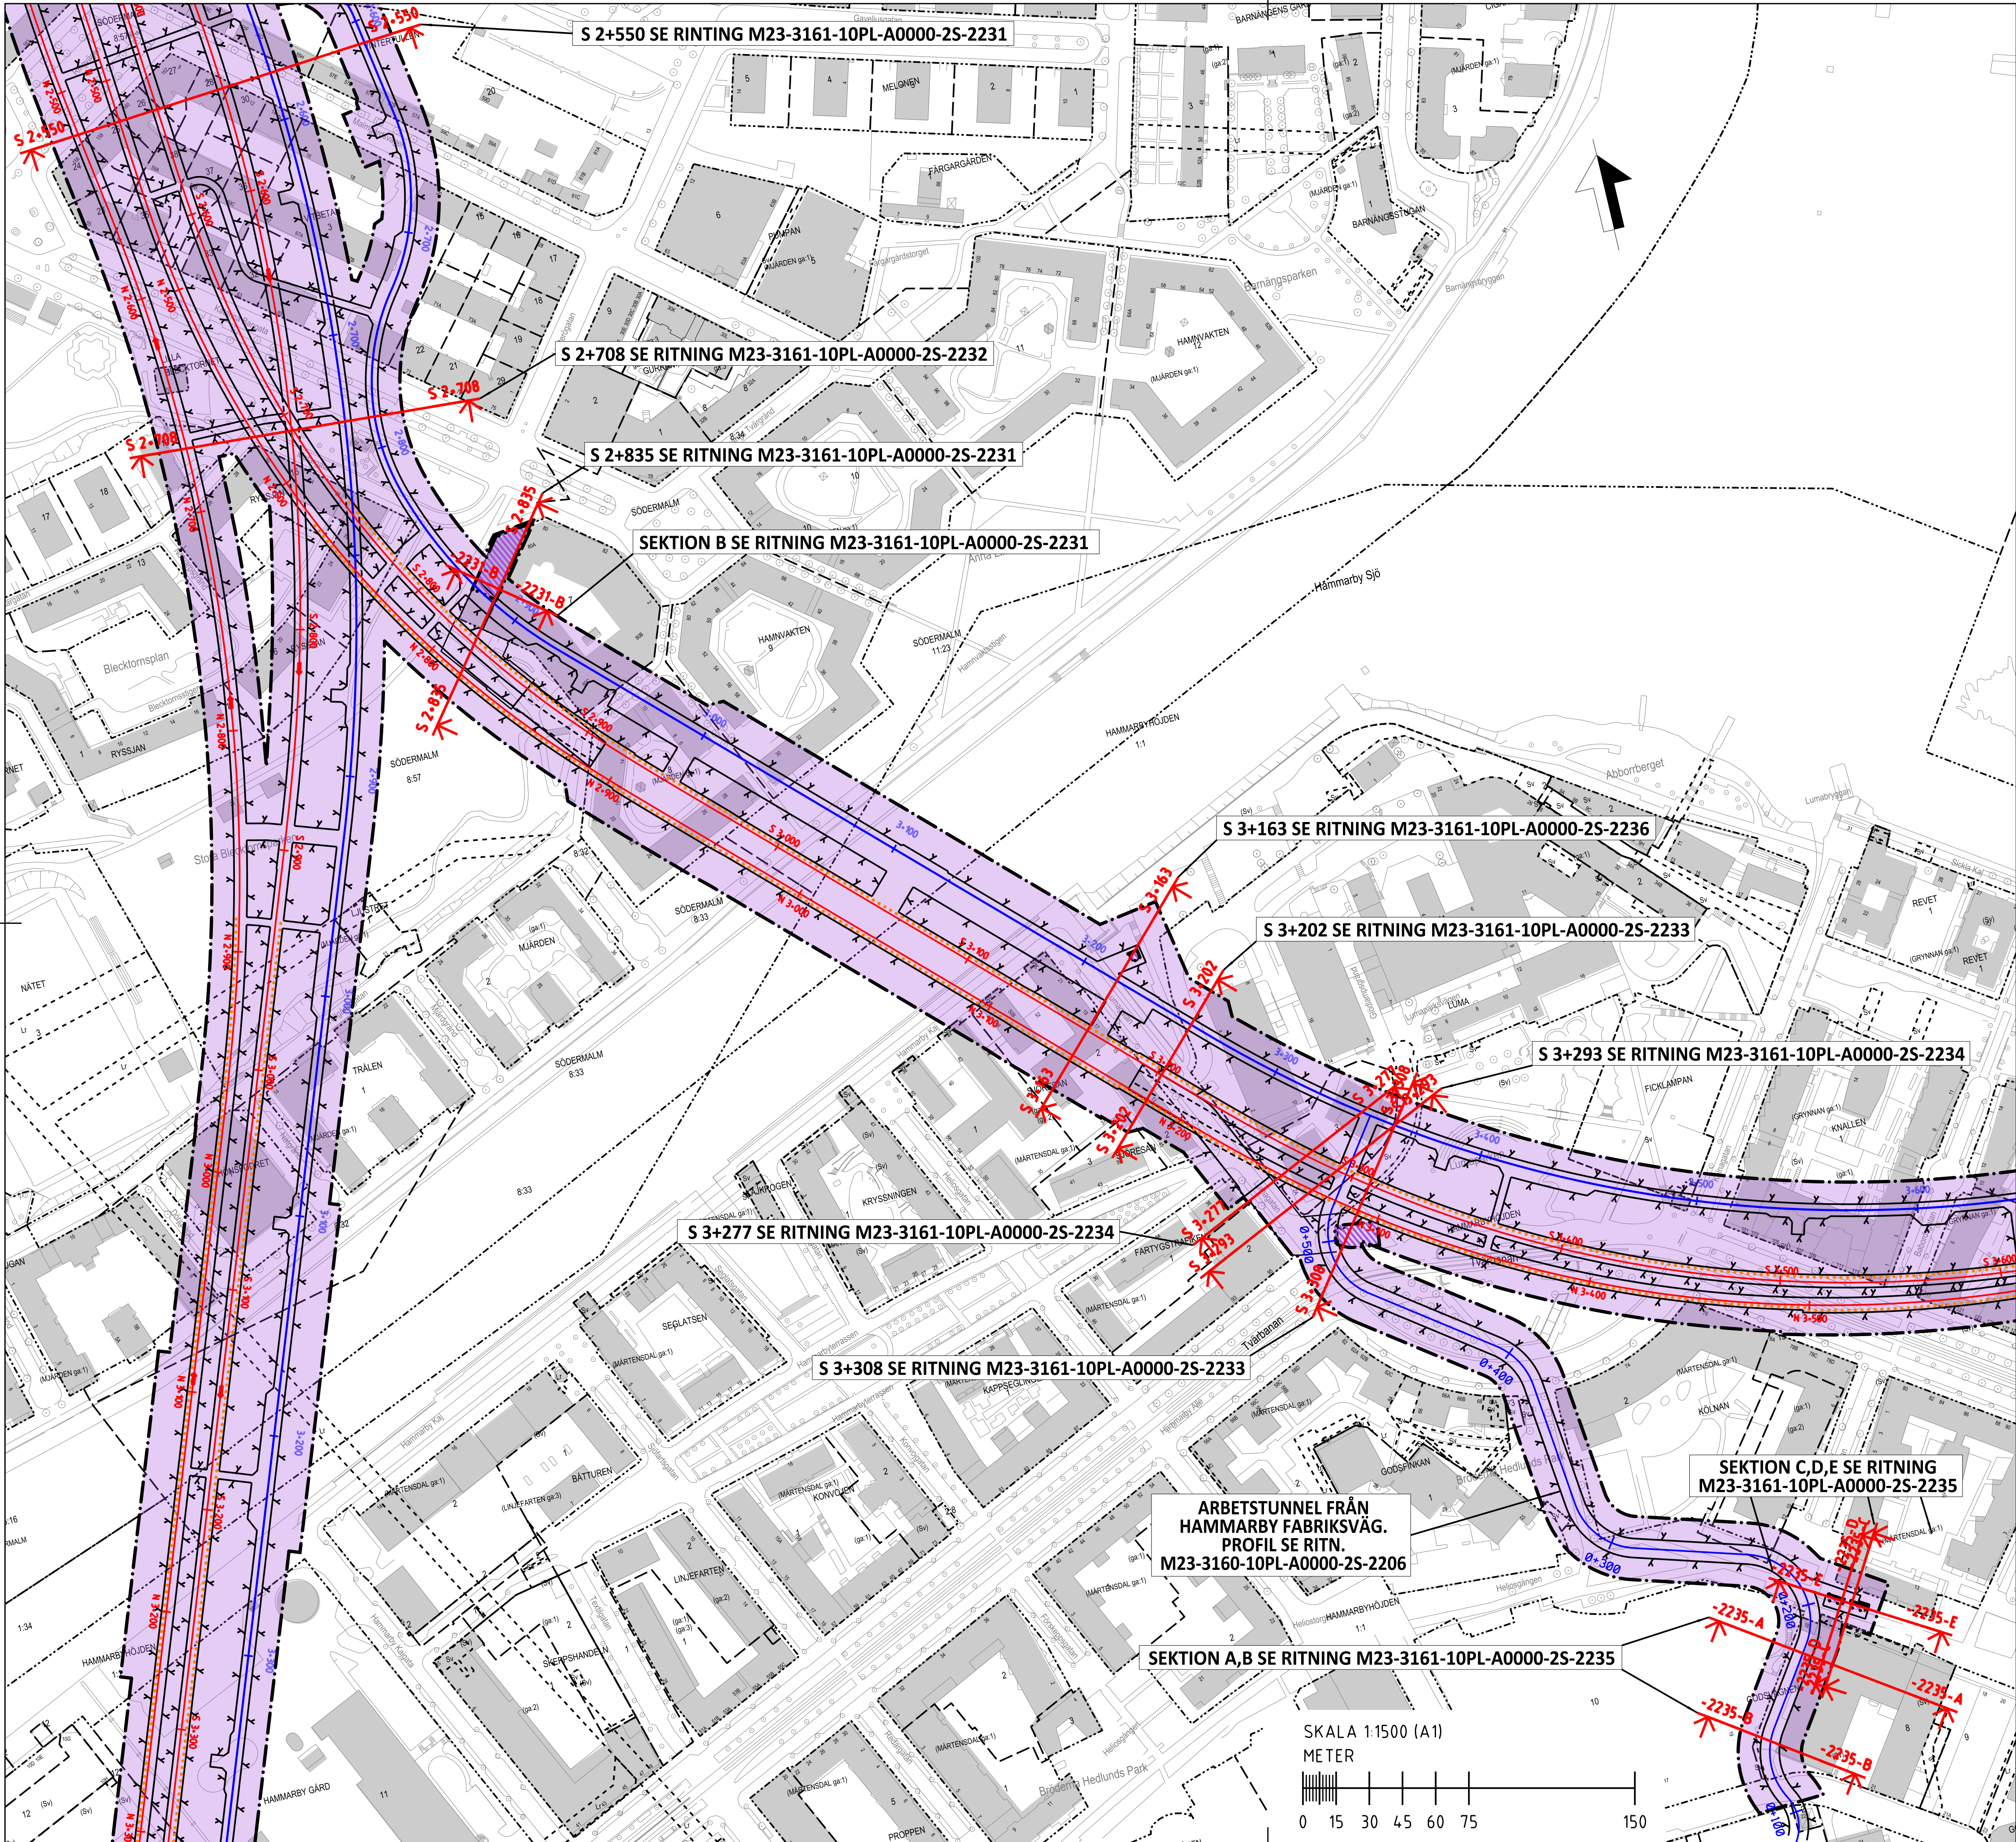

HÄNVISNINGAR

PLANKARTOR HAMMARBY KANAL:
M23-3160-10PL-A0000-0S-2207
M23-3160-10PL-A0000-0S-2208
M23-3160-10PL-A0000-0S-2281

ARBETSTUNNEL FRÅN HAMMARBY FABRIKSVÄG:
PROFIL SE RITNING M23-3160-10PL-A0000-2S-2206


SEKTIONER:
S 2+550 SE RITNING M23-3161-10PL-A0000-2S-2231
S 2+708 SE RITNING M23-3161-10PL-A0000-2S-2232
S 2+835 SE RITNING M23-3161-10PL-A0000-2S-2231
-2231-B SE RITNING M23-3161-10PL-A0000-2S-2231
S 3+163 SE RITNING M23-3161-10PL-A0000-2S-2236
S 3+202 SE RITNING M23-3161-10PL-A0000-2S-2233
S 3+277 SE RITNING M23-3161-10PL-A0000-2S-2234
S 3+293 SE RITNING M23-3161-10PL-A0000-2S-2234
S 3+308 SE RITNING M23-3161-10PL-A0000-2S-2233

SEKTIONER ARBETSTUNNEL:
A,B,C,D,E SE RITNING M23-3161-10PL-A0000-2S-2235

KOORDINATSYSTEM

SYSTEM I PLAN: SWEREF 99 18 00
SYSTEM I HÖJD: RH2000


ORIENTERINGSFIGUR

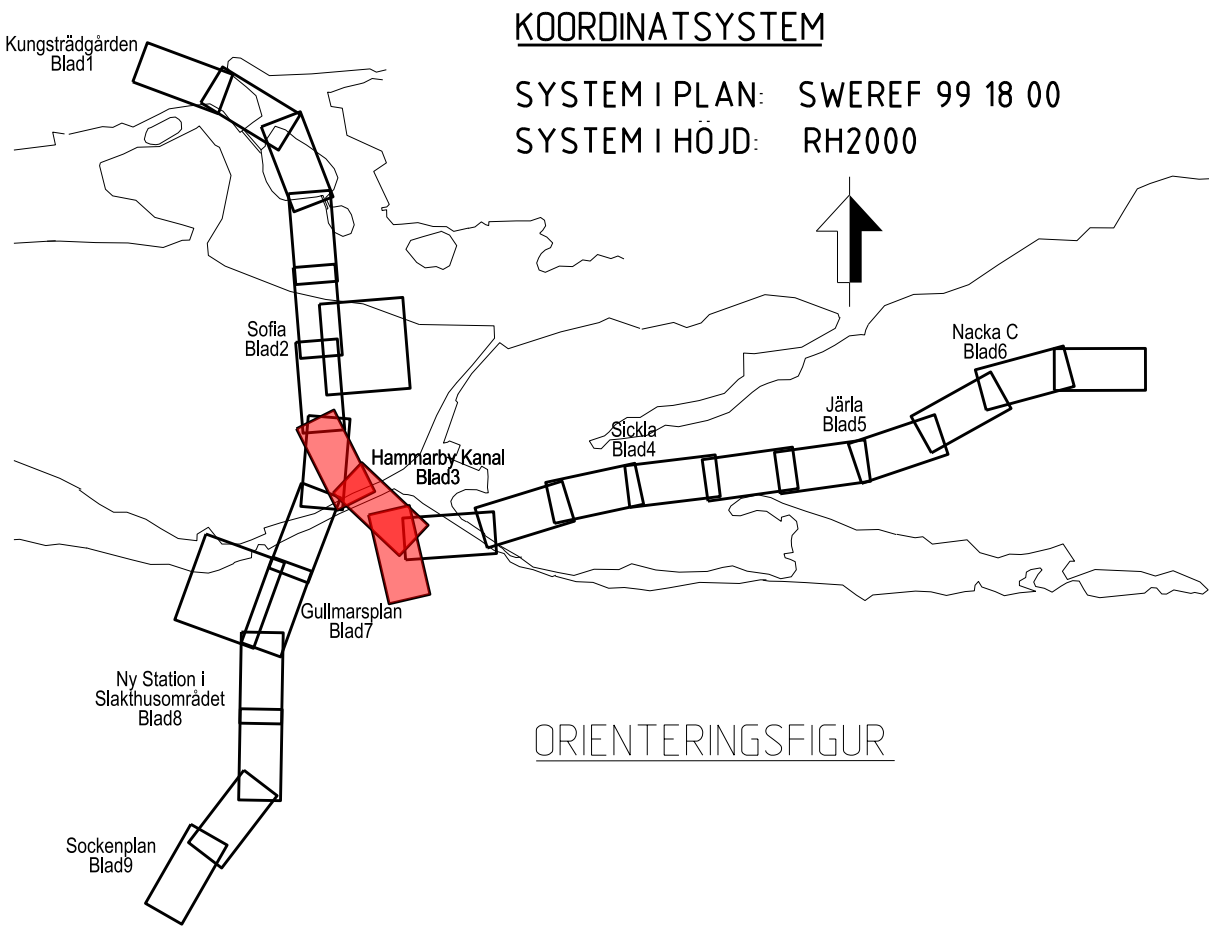

DATUM: 2018-01-15
REVIDERAD 2018-05-15



ÖVERSIKTSKARTA BLAD 3
HAMMARBY KANAL
ÖVERSIKT SEKTIONSMARKERINGAR
FÖR PERMANENT MARKANSPRÅK

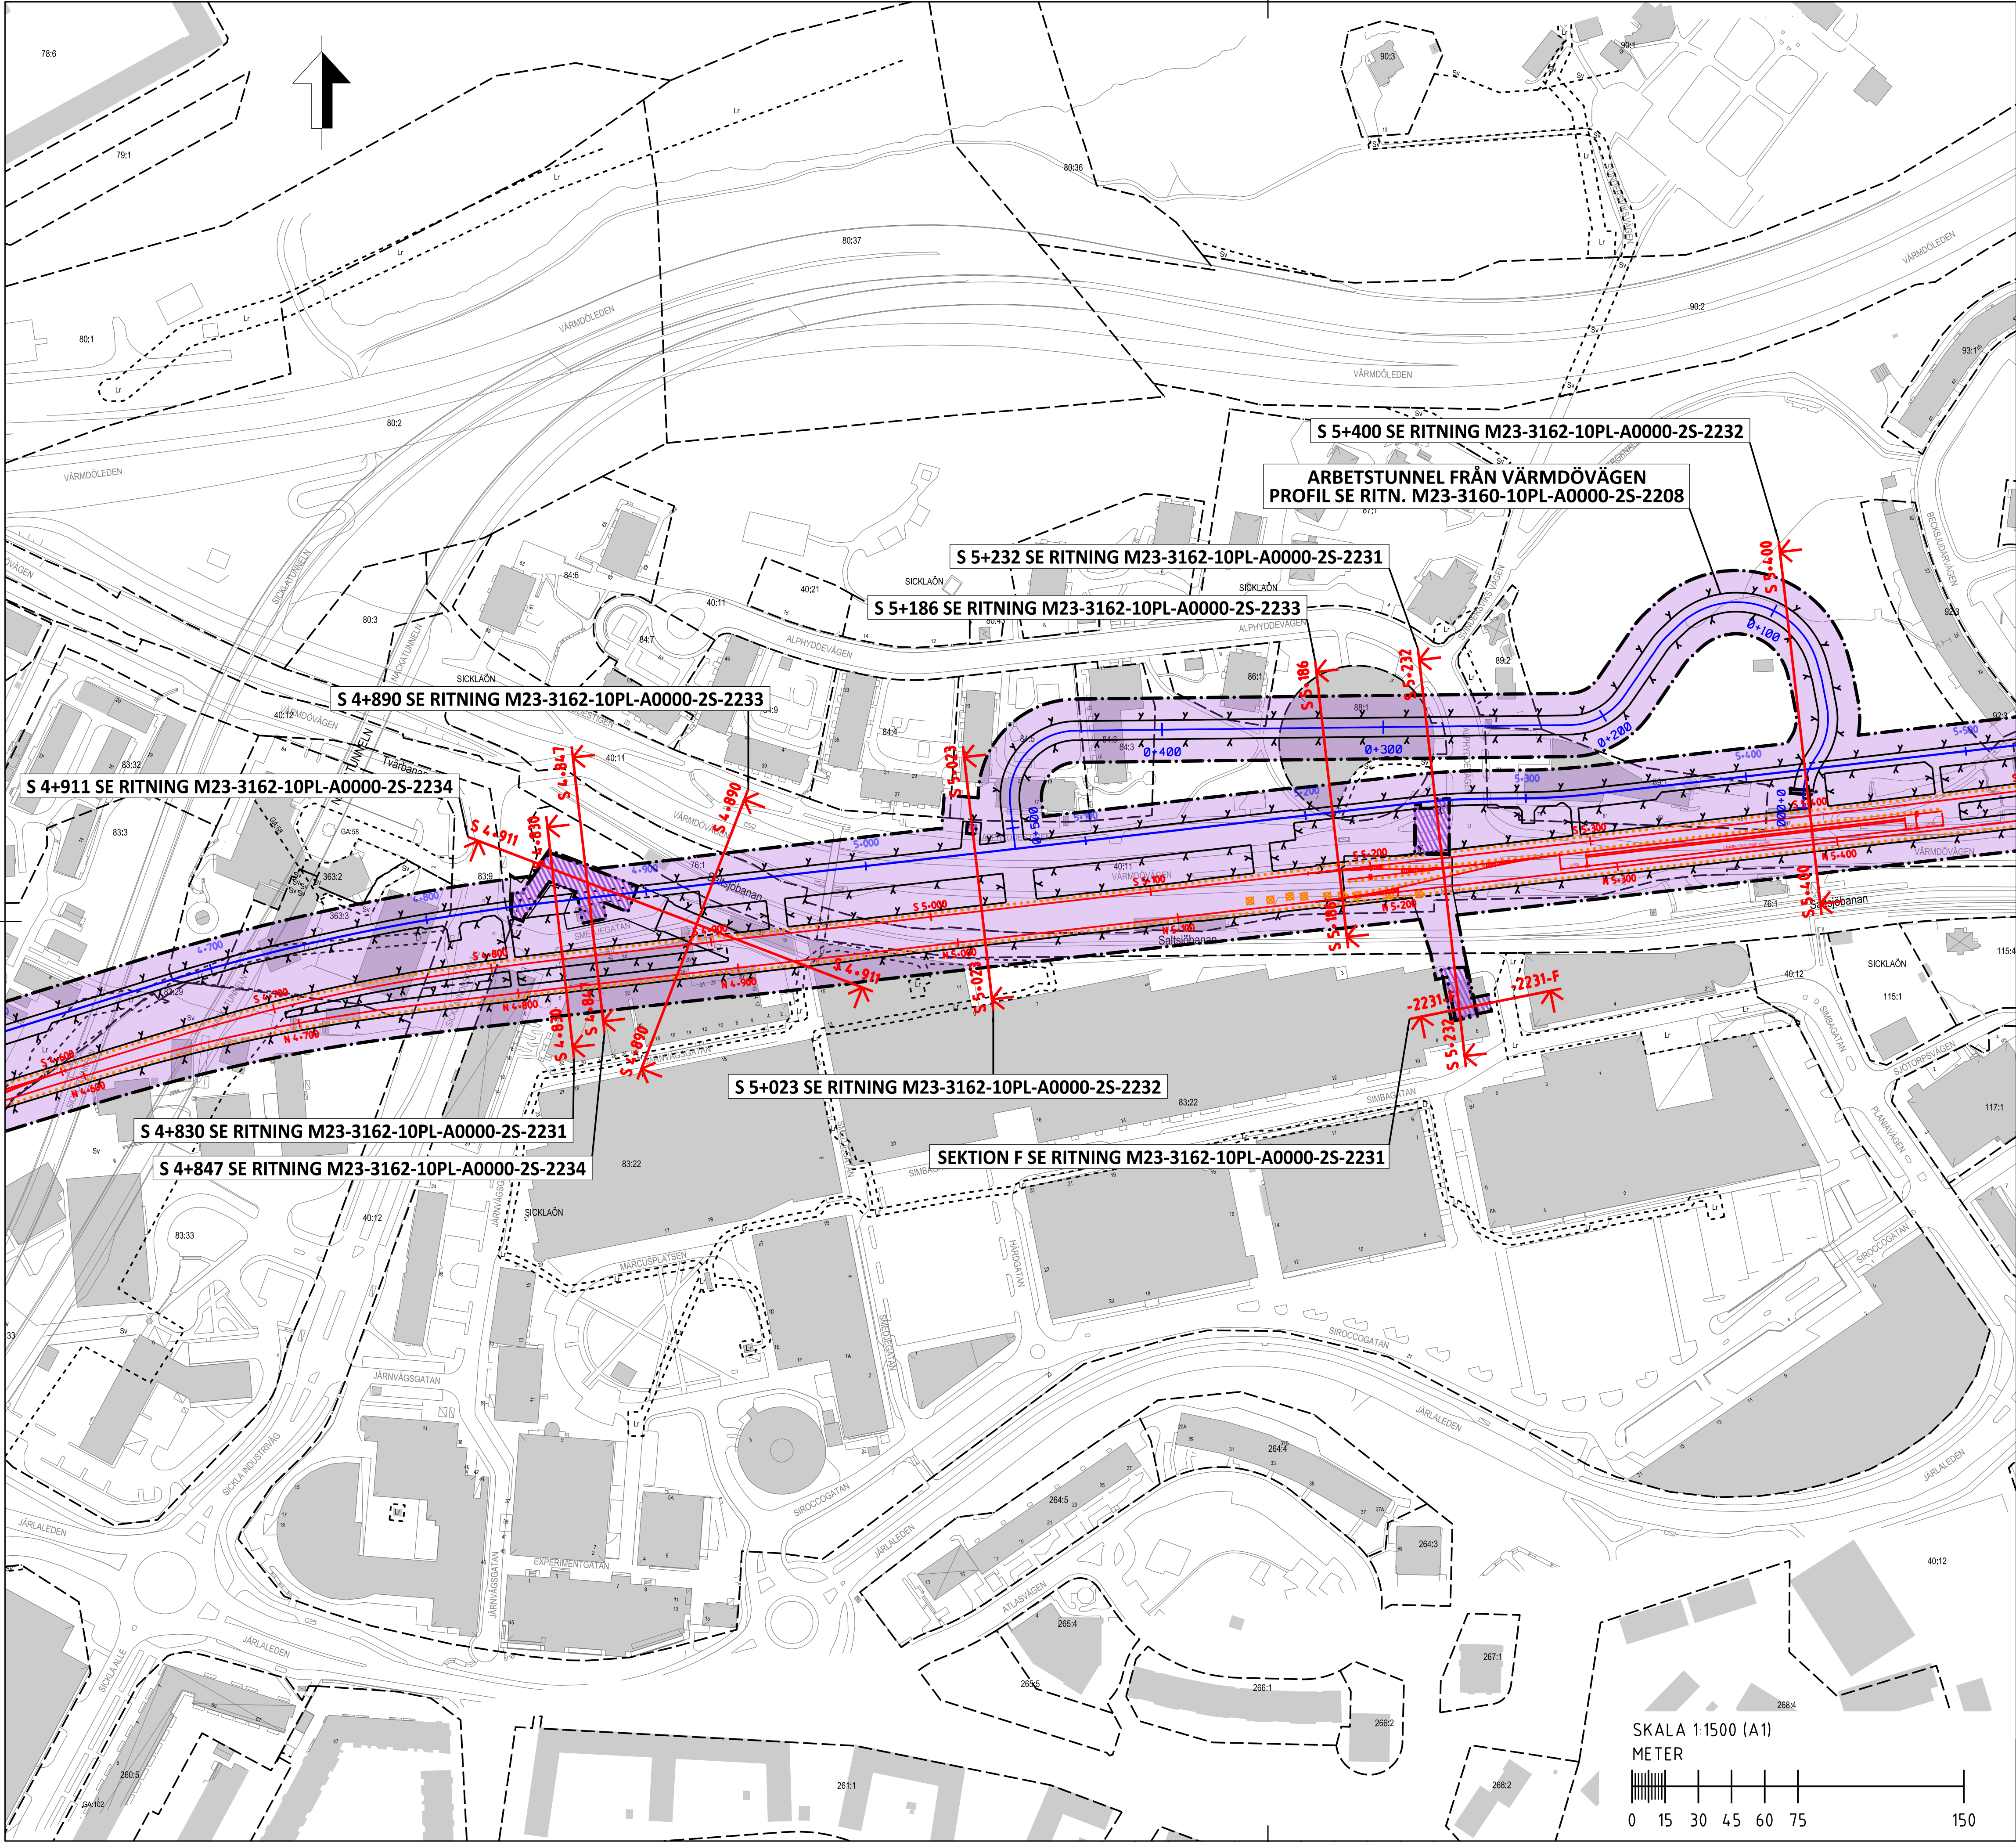

HÄNVISNINGAR


PLANKARTOR SICKLA:
M23-3160-10PL-A0000-0S-2211
M23-3160-10PL-A0000-0S-2212

ARBETSTUNNEL FRÅN VÄRMDÖVÄGEN:
PROFIL SE RITNING M23-3160-10PL-A0000-2S-2208

SEKTIONER:

- S 4+830 SE RITNING M23-3162-10PL-A0000-2S-2231
- S 4+847 SE RITNING M23-3162-10PL-A0000-2S-2234
- S 4+890 SE RITNING M23-3162-10PL-A0000-2S-2233
- S 4+911 SE RITNING M23-3162-10PL-A0000-2S-2234
- S 5+023 SE RITNING M23-3162-10PL-A0000-2S-2232
- S 5+186 SE RITNING M23-3162-10PL-A0000-2S-2233
- S 5+232 SE RITNING M23-3162-10PL-A0000-2S-2231
- 2231-F SE RITNING M23-3162-10PL-A0000-2S-2231
- S 5+400 SE RITNING M23-3162-10PL-A0000-2S-2232


Denna handling och informationen härin är
SLL egendom och
den inte överlämnas, delges, utlåns eller
annars sprids utan tillstånd från
Sickla AB.

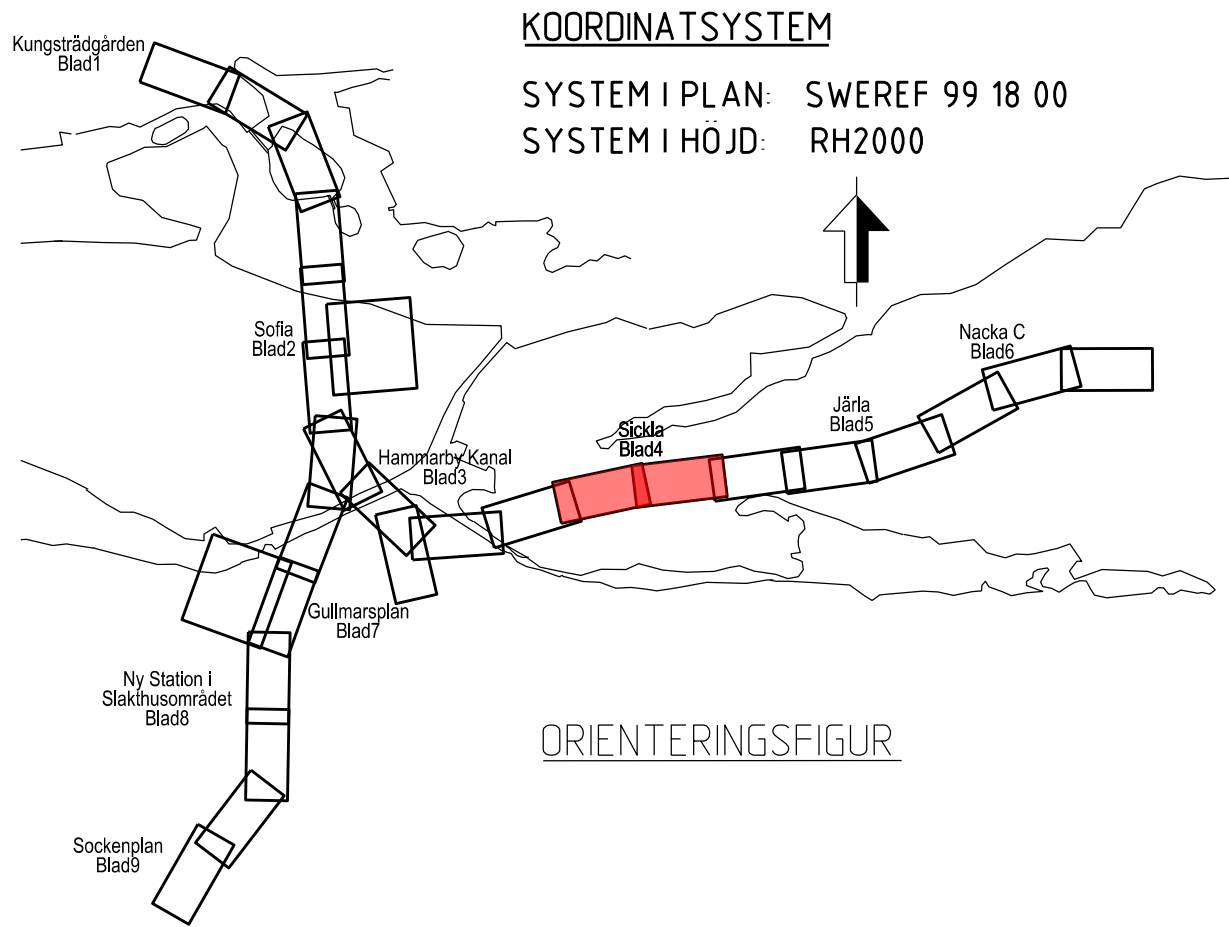

DATUM: 2018-01-15



ÖVERSIKTSKARTA BLAD 4
SICKLA
ÖVERSIKT SEKTIONSMARKERINGAR
FÖR PERMANENT MARKANSPRÅK

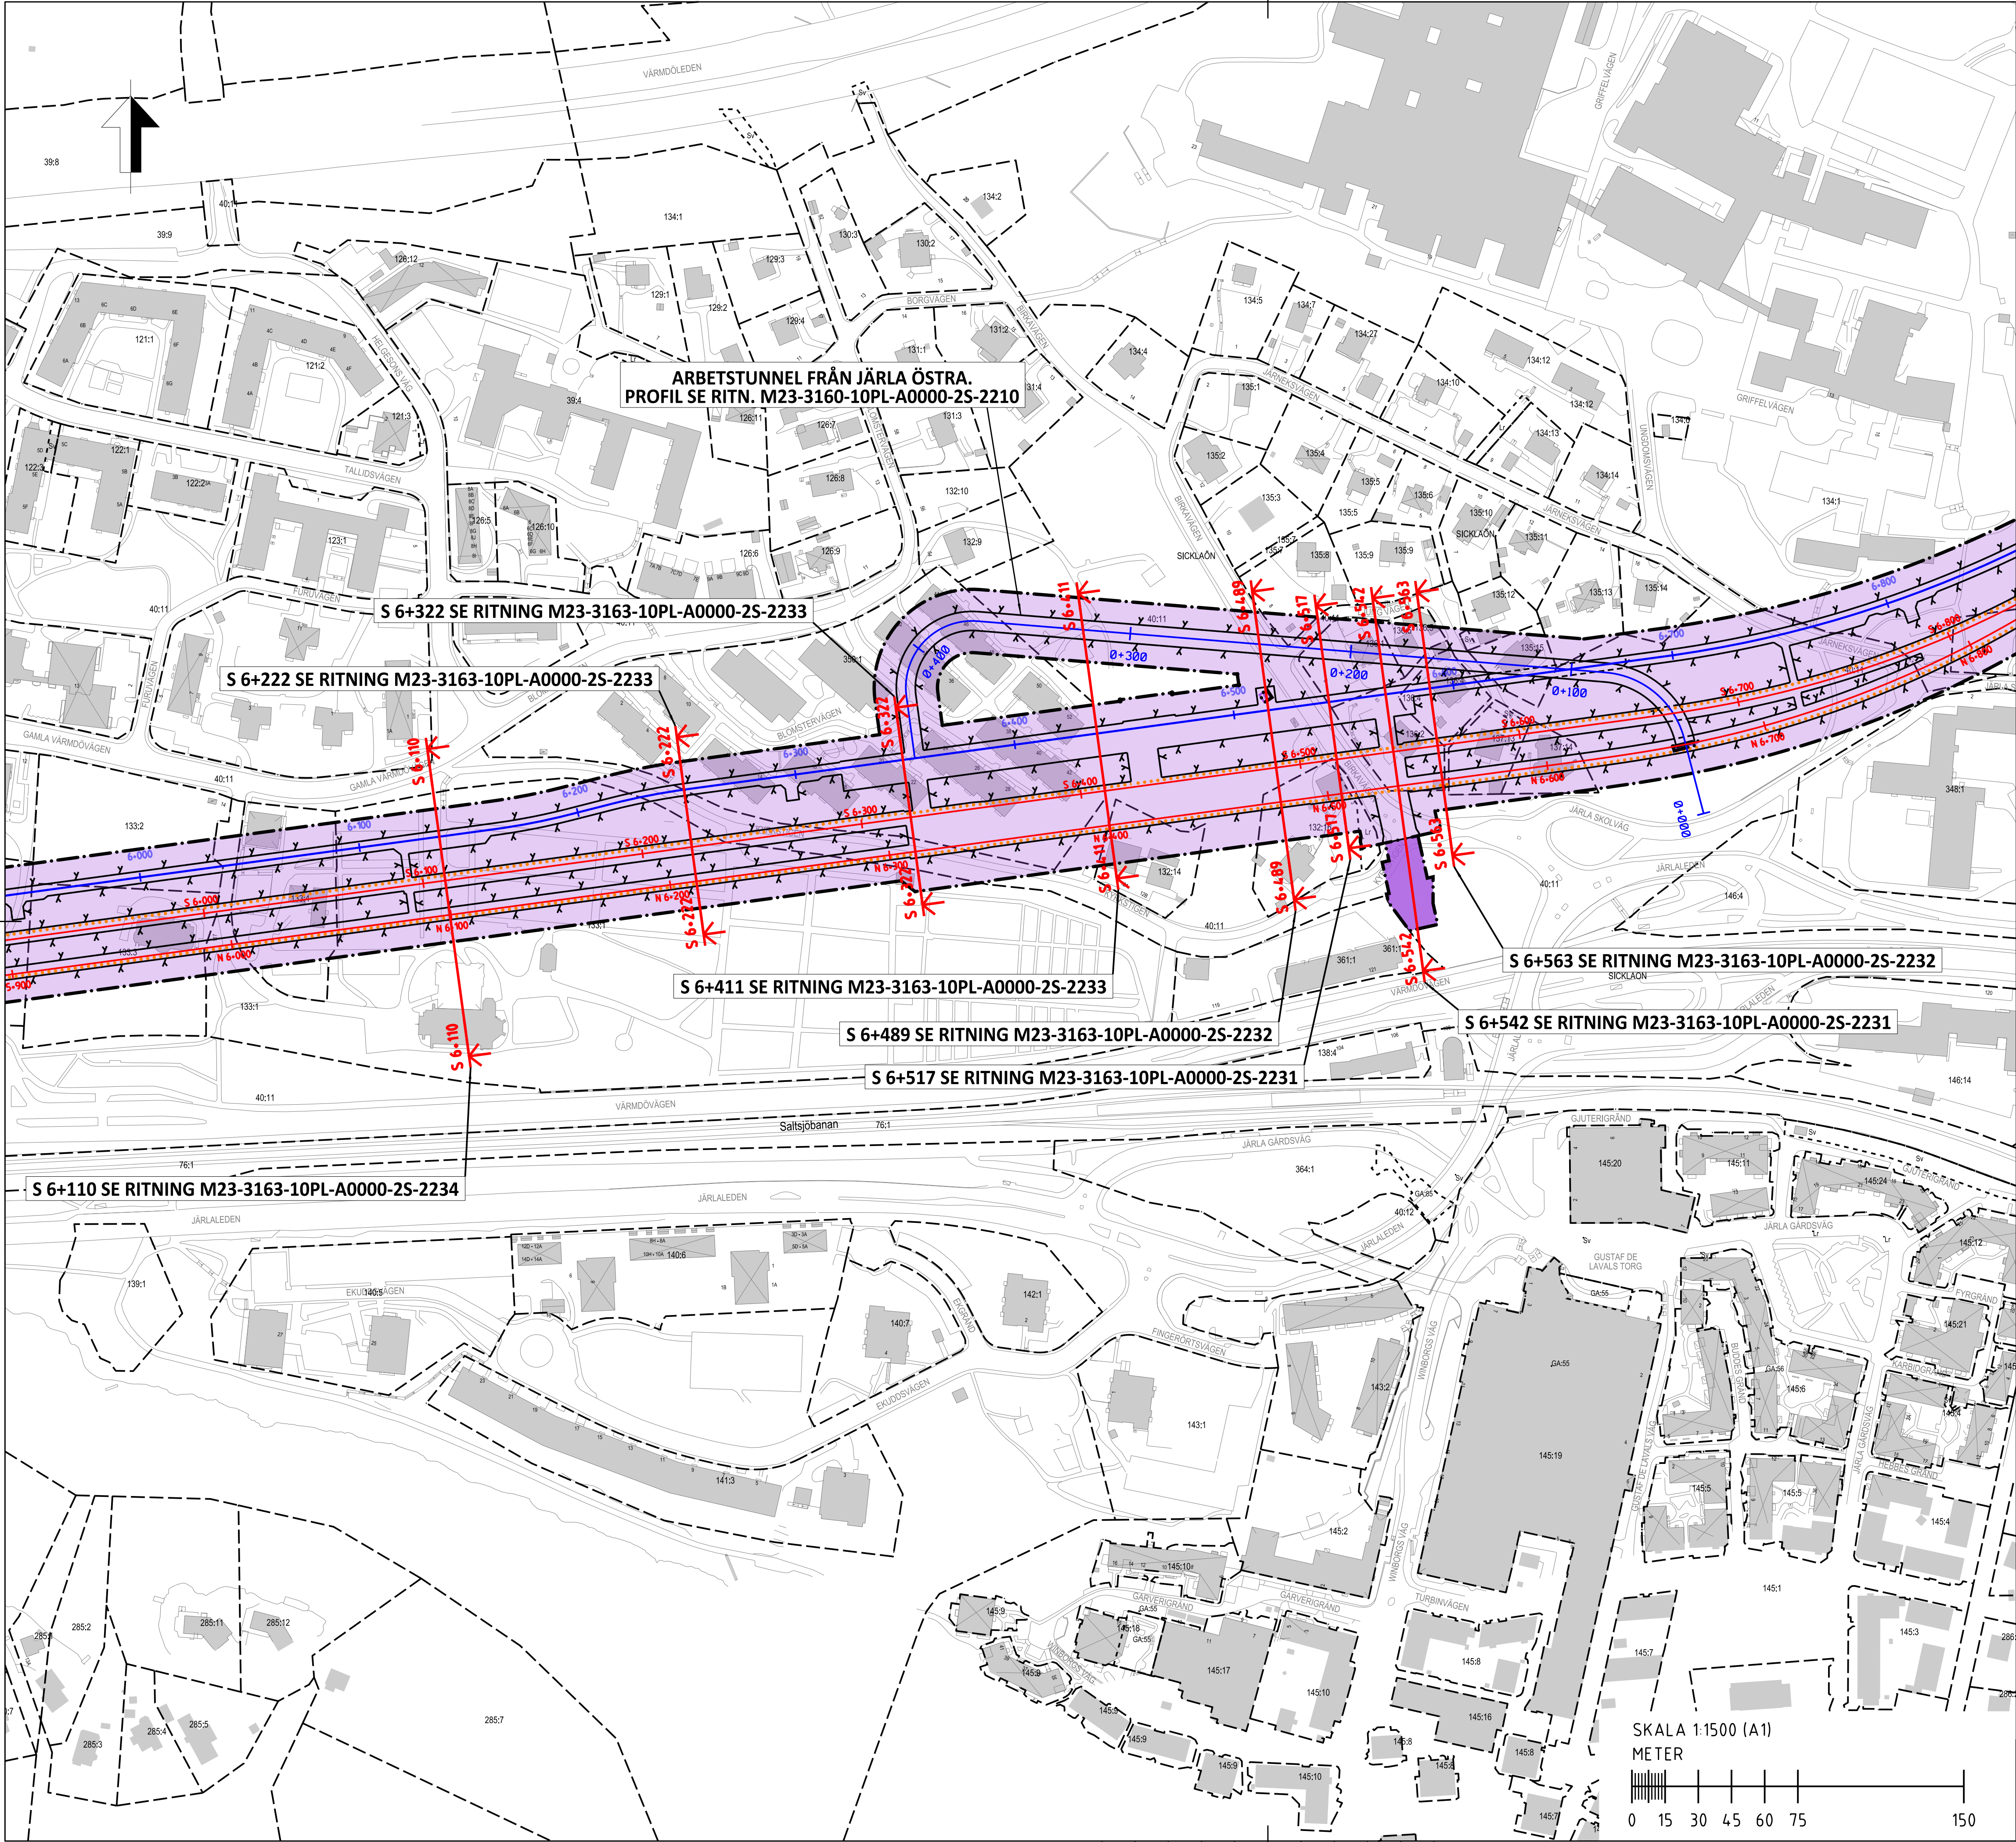

ARBETSTUNNEL FRÅN JÄRLA ÖSTRA.
PROFIL SE RITN. M23-3160-10PL-A0000-2S-2210

S 6+322 SE RITNING M23-3163-10PL-A0000-2S-2233

S 6+222 SE RITNING M23-3163-10PL-A0000-2S-2233

S 6+411 SE RITNING M23-3163-10PL-A0000-2S-2233

S 6+489 SE RITNING M23-3163-10PL-A0000-2S-2232

S 6+517 SE RITNING M23-3163-10PL-A0000-2S-2231

S 6+563 SE RITNING M23-3163-10PL-A0000-2S-2232

S 6+542 SE RITNING M23-3163-10PL-A0000-2S-2231

S 6+110 SE RITNING M23-3163-10PL-A0000-2S-2234

KOORDINATSYSTEM


SYSTEM I PLAN: SWEREF 99 18 00

SYSTEM I HÖJD: RH2000

ORIENTERINGSFIGUR

SKALA 1:1500 (A1)

METER

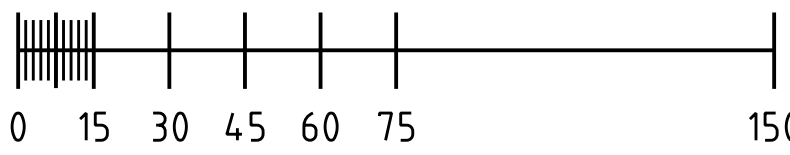

HÄNVISNINGAR

PLANKARTOR JÄRLA:

M23-3160-10PL-A0000-0S-2214

M23-3160-10PL-A0000-0S-2215

ARBETSTUNNEL FRÅN JÄRLA ÖSTRA:

PROFIL SE RITNING M23-3160-10PL-A0000-2S-2210

SEKTIONER:

S 6+110 SE RITNING M23-3163-10PL-A0000-2S-2234

S 6+222 SE RITNING M23-3163-10PL-A0000-2S-2233

S 6+322 SE RITNING M23-3163-10PL-A0000-2S-2233

S 6+411 SE RITNING M23-3163-10PL-A0000-2S-2233

S 6+489 SE RITNING M23-3163-10PL-A0000-2S-2232


S 6+517 SE RITNING M23-3163-10PL-A0000-2S-2231

S 6+542 SE RITNING M23-3163-10PL-A0000-2S-2231


S 6+563 SE RITNING M23-3163-10PL-A0000-2S-2232

DATUM: 2018-01-15

REVIDERAD 2018-05-15

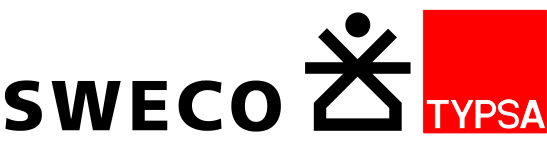

ÖVERSIKTSKARTA BLAD 5
JÄRLA
ÖVERSIKT SEKTIONSMARKERINGAR
FÖR PERMANENT MARKANSPRÅK

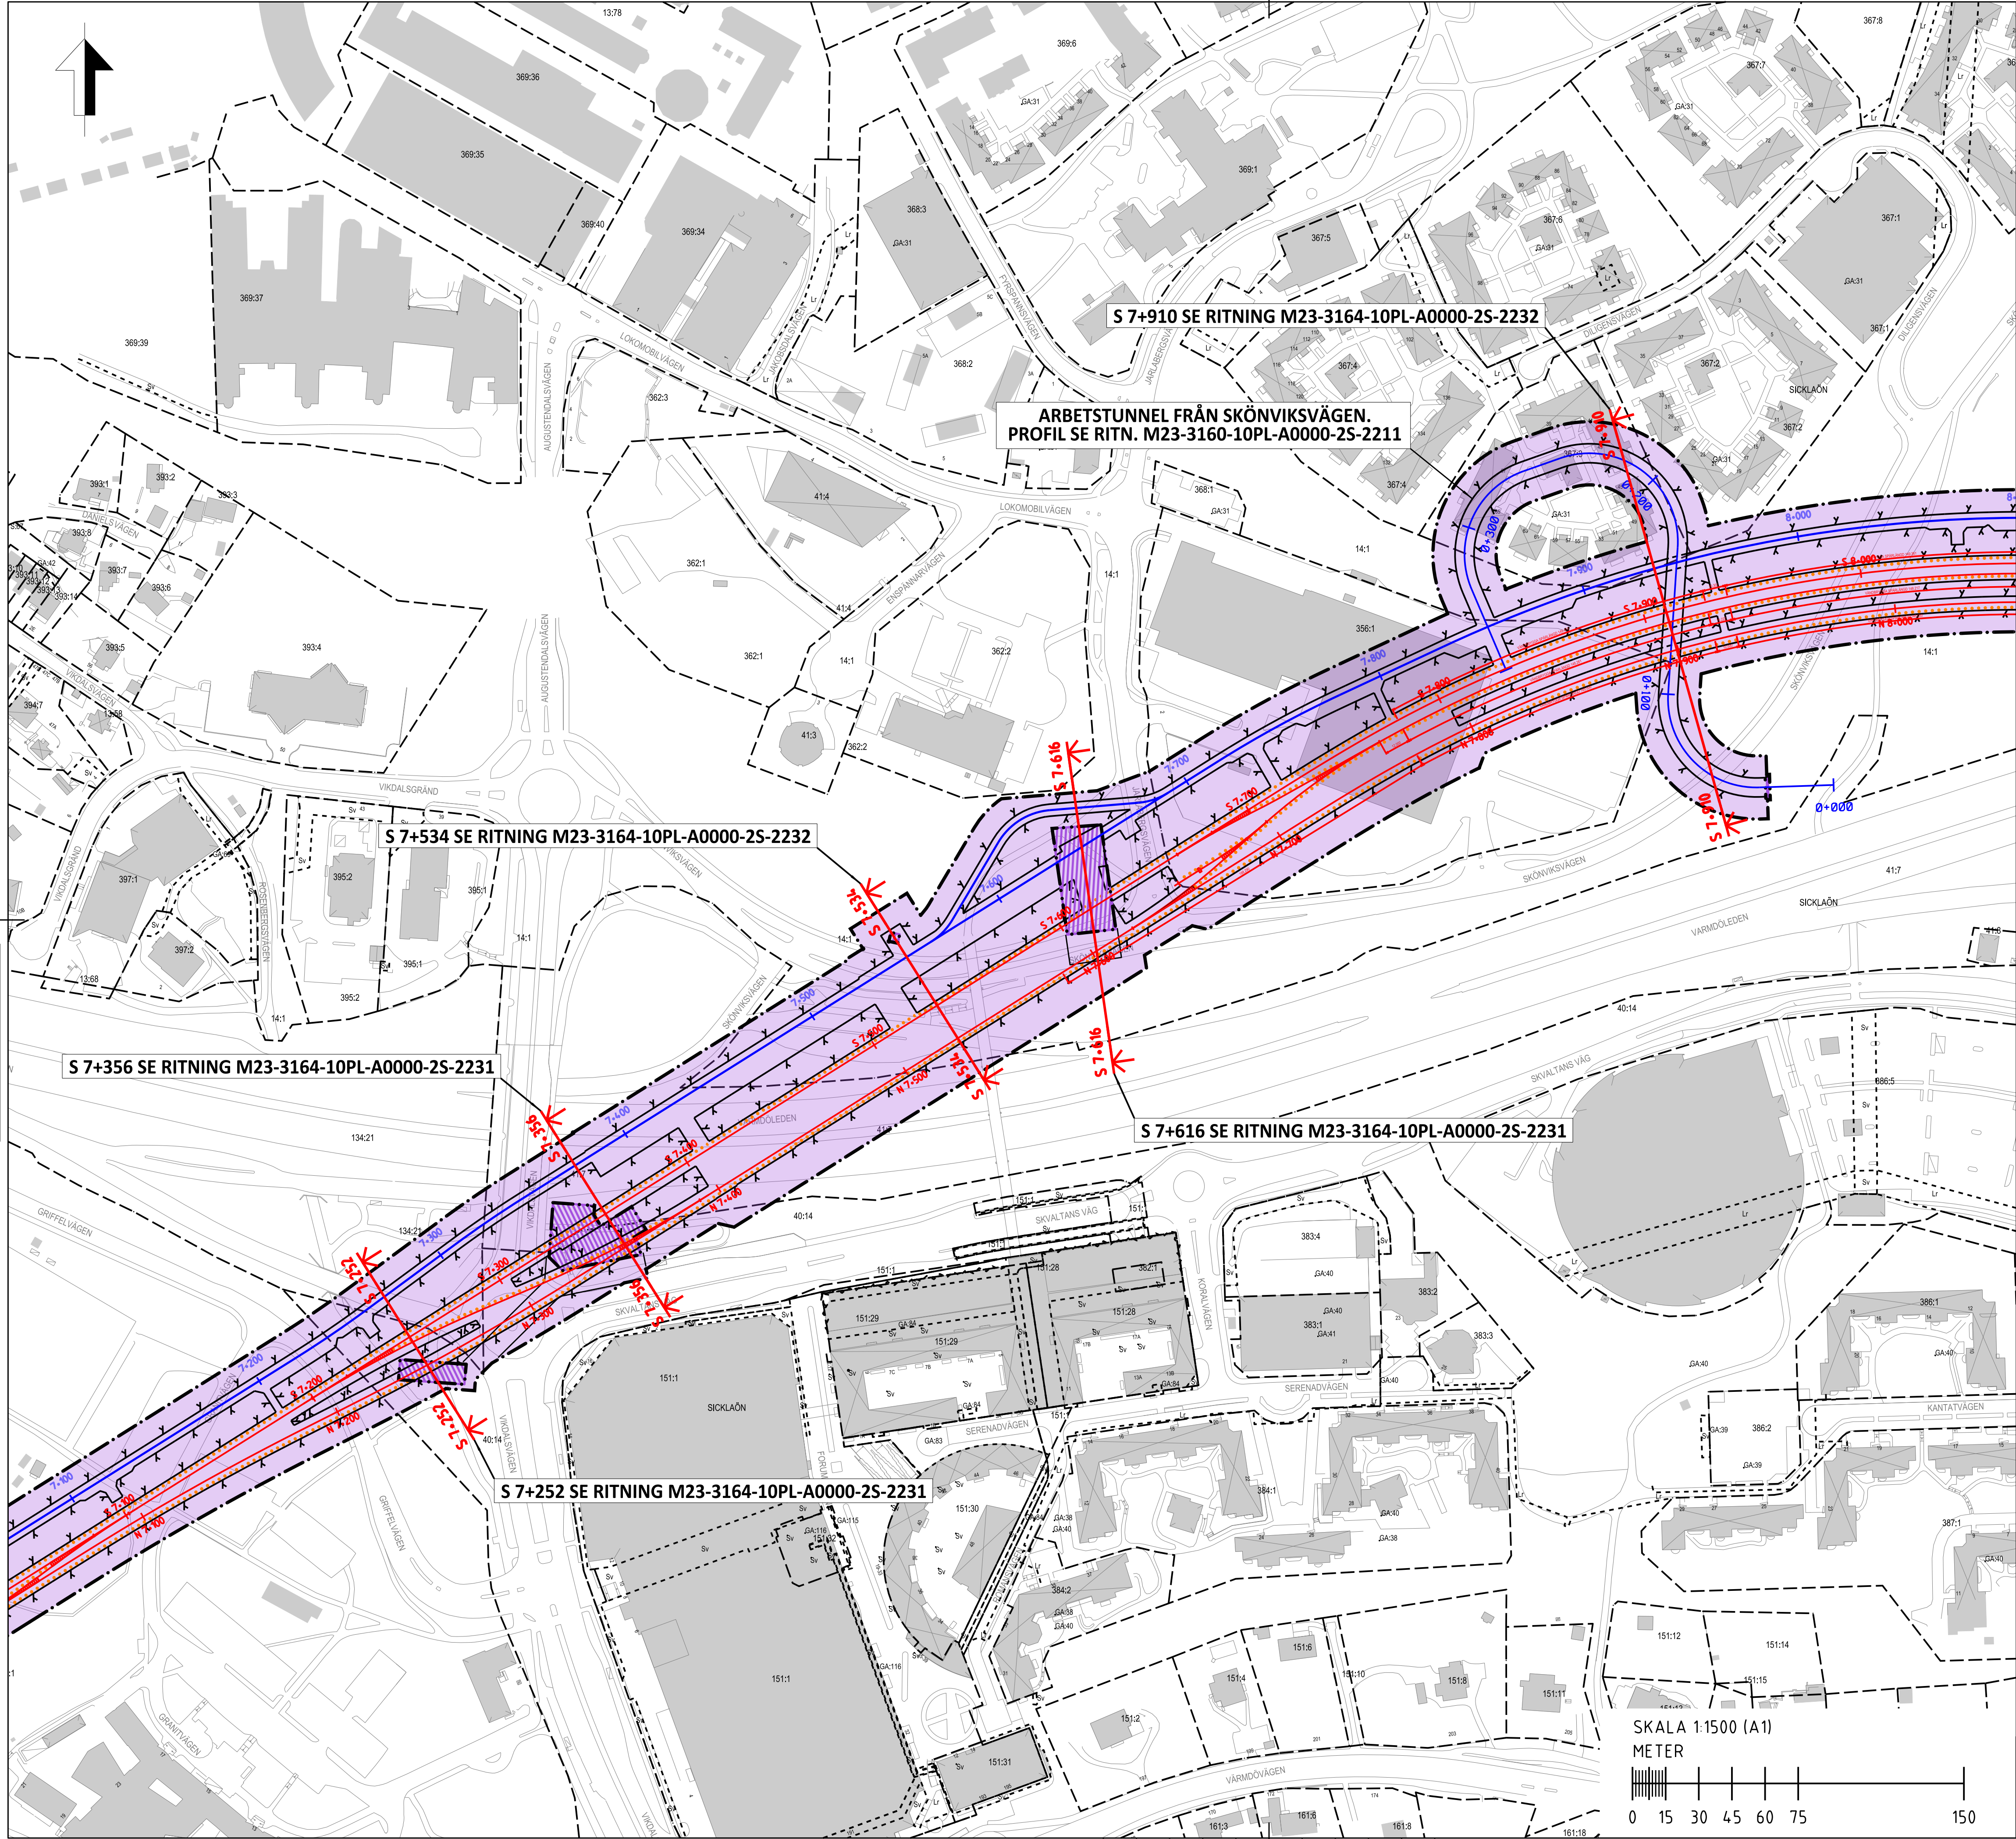

HÄNVISNINGAR

PLANKARTOR NACKA C:
M23-3160-10PL-A0000-0S-2216
M23-3160-10PL-A0000-0S-2217

ARBETSTUNNEL FRÅN SKÖNVIKSVÄGEN:
PROFIL SE RITNING M23-3160-10PL-A0000-2S-2211

SEKTIONER:


- S 7+252 SE RITNING M23-3164-10PL-A0000-2S-2231
- S 7+356 SE RITNING M23-3164-10PL-A0000-2S-2231
- S 7+534 SE RITNING M23-3164-10PL-A0000-2S-2232
- S 7+616 SE RITNING M23-3164-10PL-A0000-2S-2231
- S 7+910 SE RITNING M23-3164-10PL-A0000-2S-2232

Den här handling och informationen har en
SvL egenhet och
den är avsedd för
den som är ansvarig för
den tekniska utvärderingen
och den som är ansvarig för
den tekniska utvärderingen


KOORDINATSYSTEM

SYSTEM I PLAN: SWEREF 99 18 00
SYSTEM I HÖJD: RH2000

ORIENTERINGSFIGUR

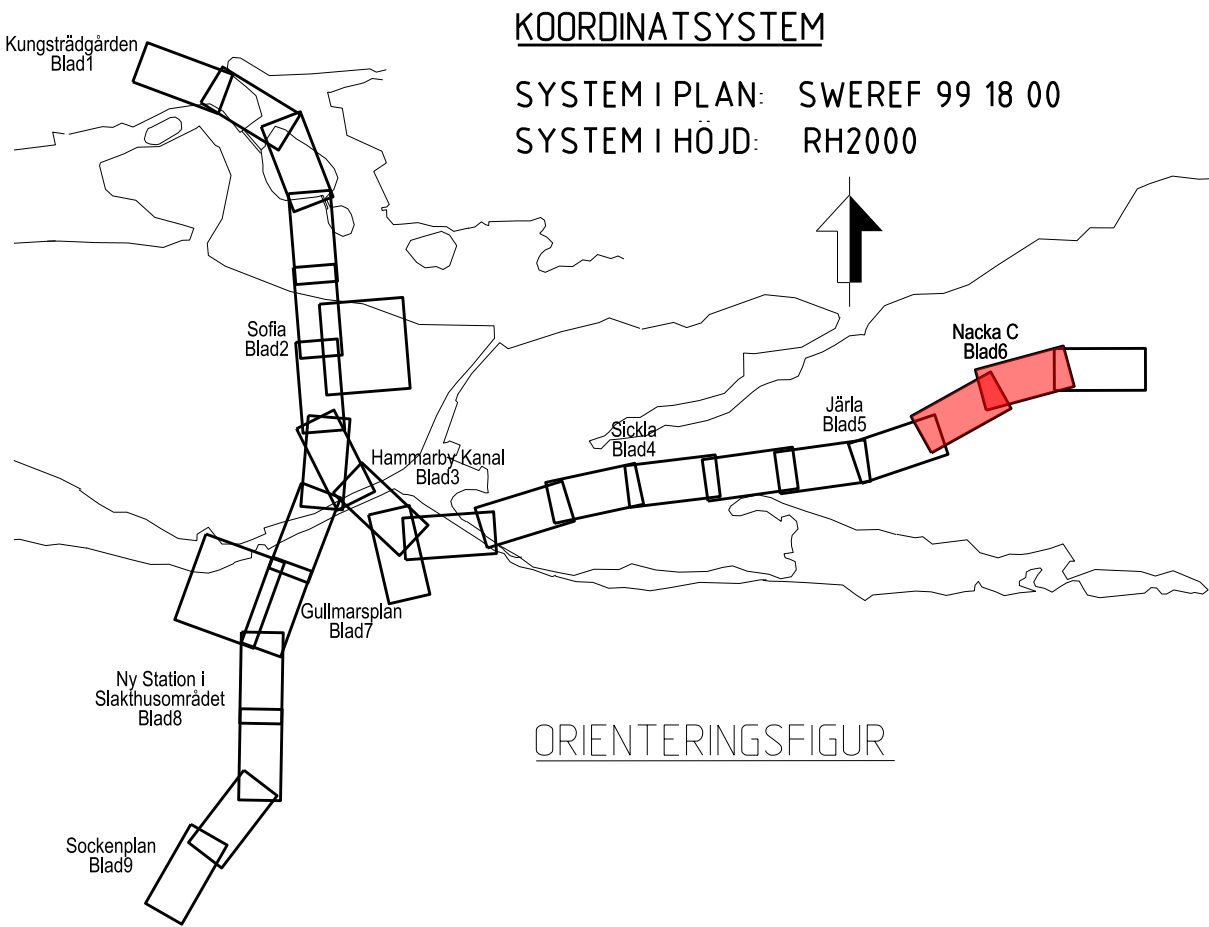


SKALA 1:1500 (A1)
METER

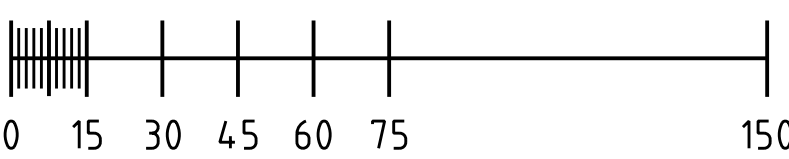

DATUM: 2018-01-15
REVIDERAD 2018-05-15



ÖVERSIKTSKARTA BLAD 6
NACKA C
ÖVERSIKT SEKTIONSMARKERINGAR
FÖR PERMANENT MARKANSPRÅK

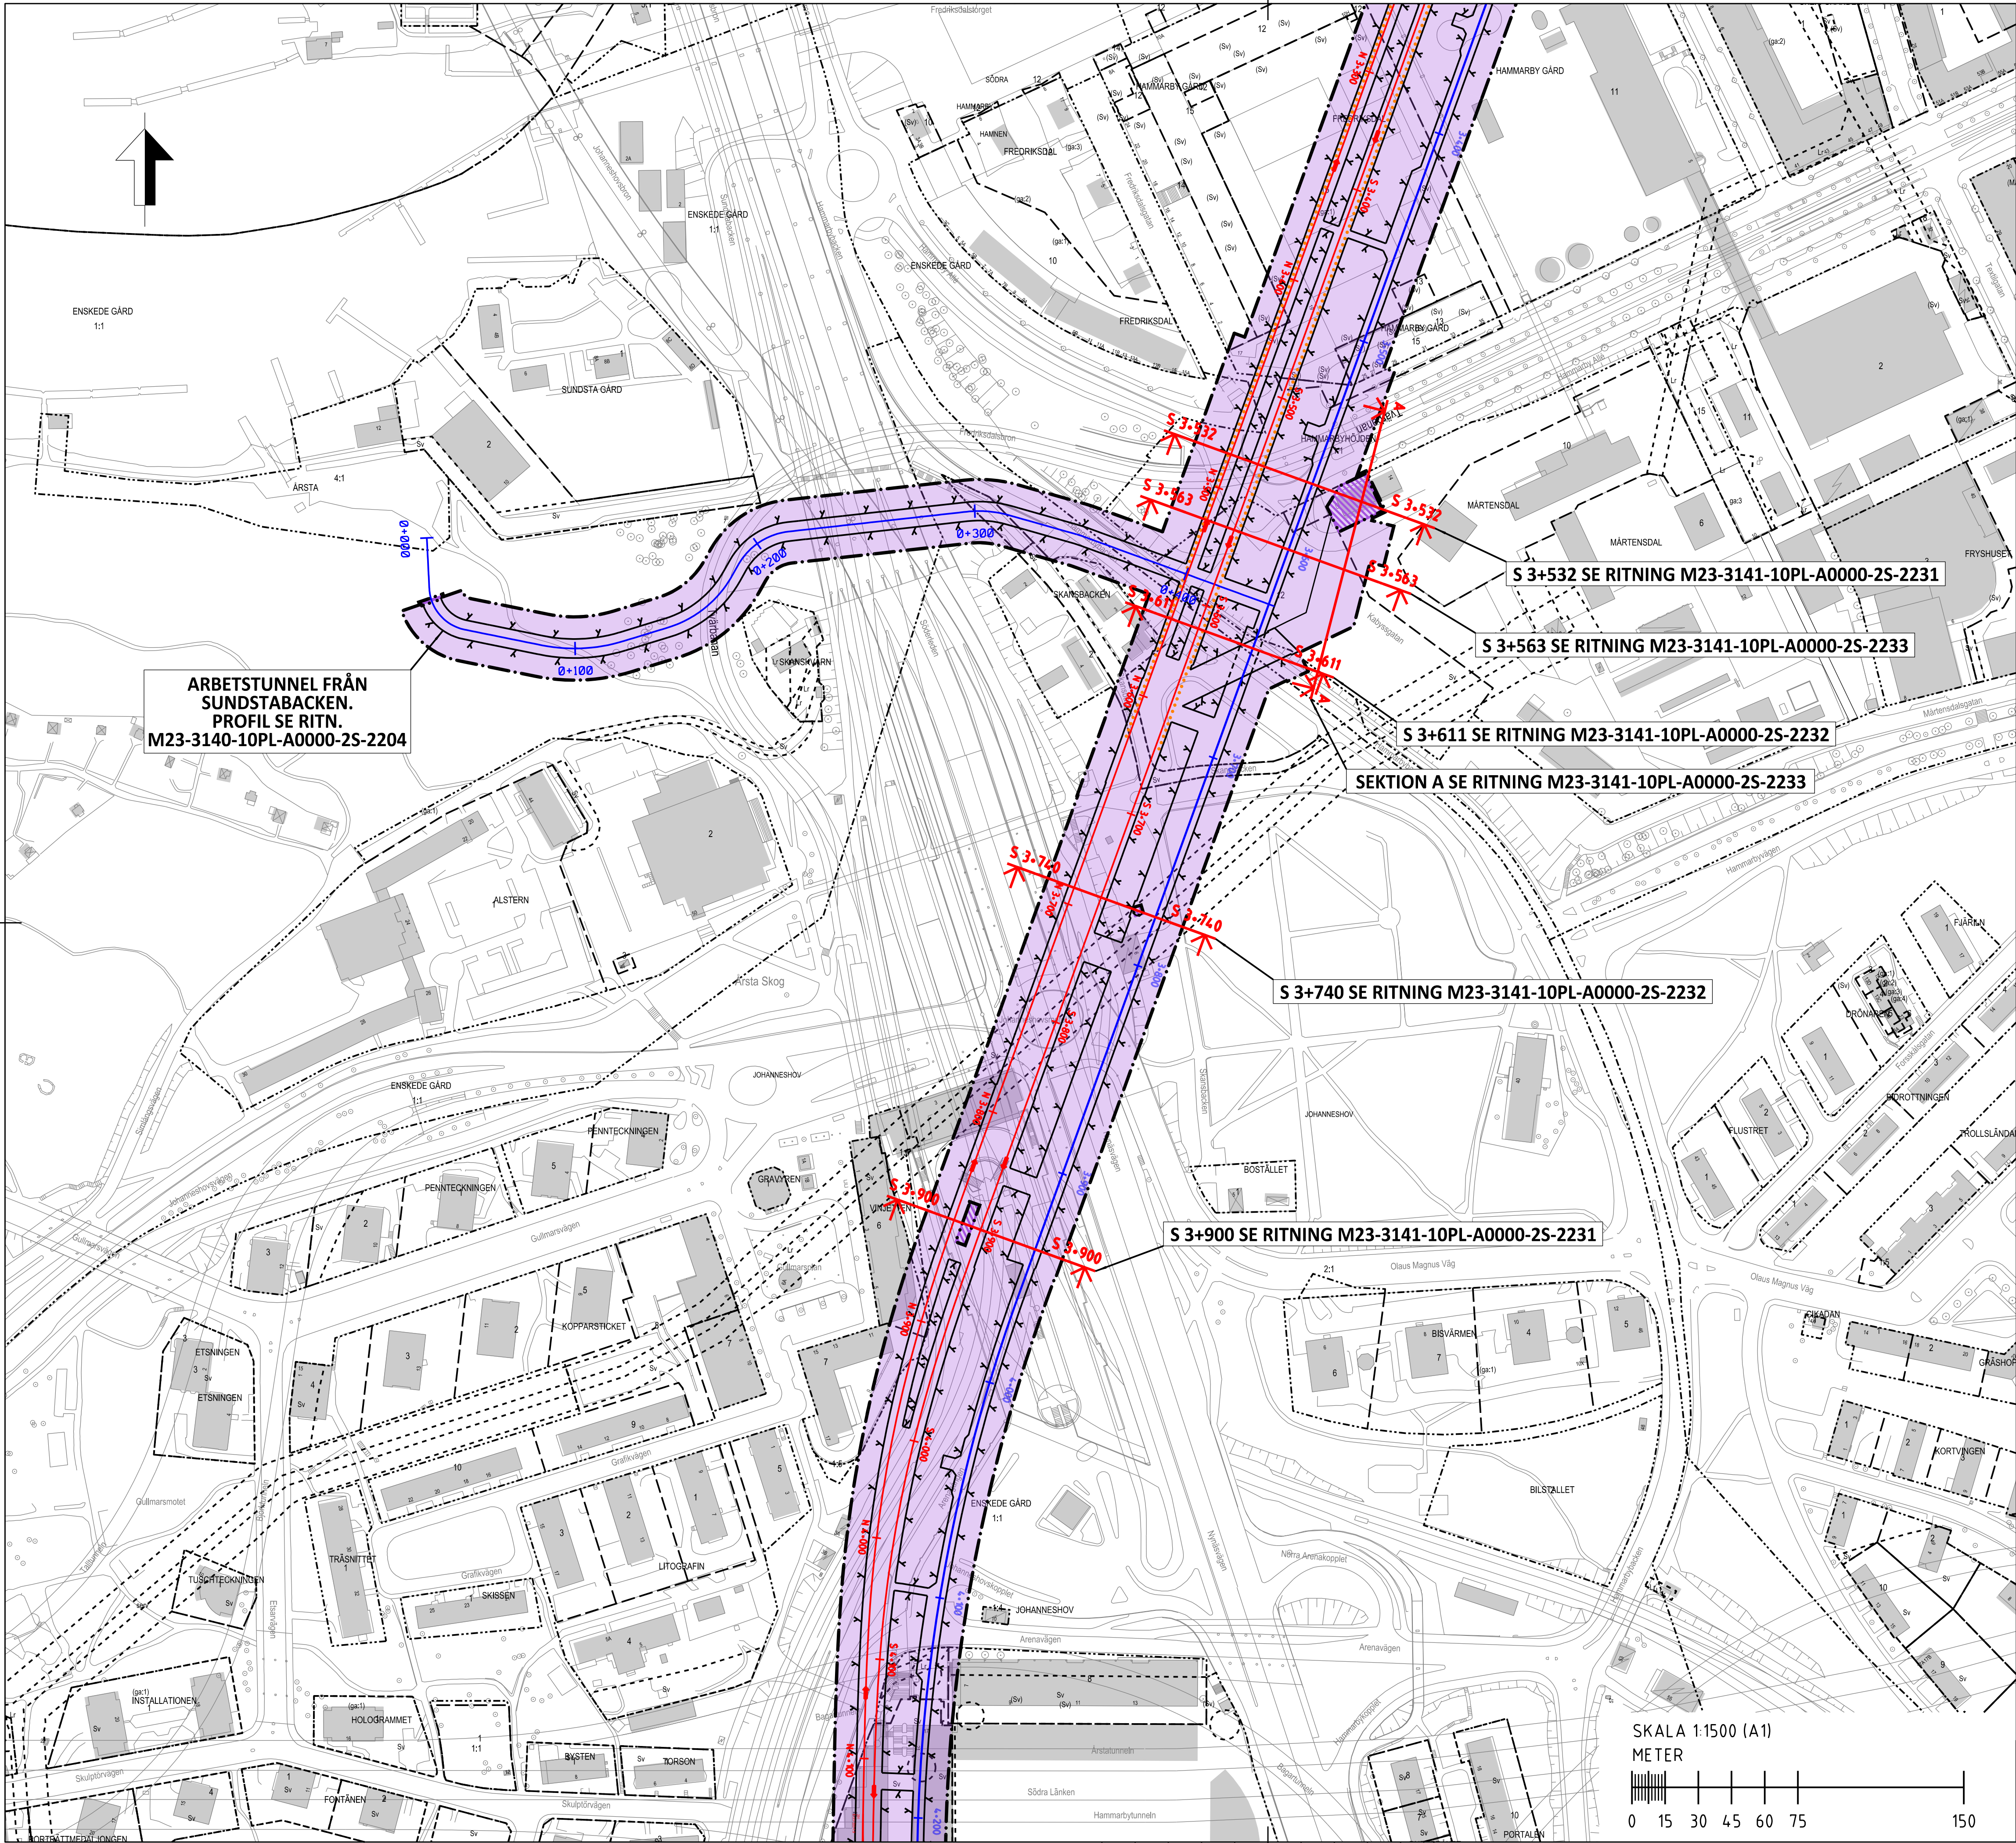

HÄNVISNINGAR

PLANKARTOR GULLMARSPLAN:
M23-3140-10PL-A0000-0S-2220
M23-3140-10PL-A0000-0S-2221

ARBETSTUNNEL FRÅN SUNDSTABACKEN:
PROFIL SE RITNING M23-3140-10PL-A0000-2S-2204

SEKTIONER:
S 3+532 SE RITNING M23-3141-10PL-A0000-2S-2231
S 3+563 SE RITNING M23-3141-10PL-A0000-2S-2233
S 3+611 SE RITNING M23-3141-10PL-A0000-2S-2232
SEK A SE RITNING M23-3141-10PL-A0000-2S-2233
S 3+740 SE RITNING M23-3141-10PL-A0000-2S-2232
S 3+900 SE RITNING M23-3141-10PL-A0000-2S-2231

ARBETSTUNNEL FRÅN
SUNDSTABACKEN.
PROFIL SE RITN.
M23-3140-10PL-A0000-2S-2204

S 3+532 SE RITNING M23-3141-10PL-A0000-2S-2231

S 3+563 SE RITNING M23-3141-10PL-A0000-2S-2233

S 3+611 SE RITNING M23-3141-10PL-A0000-2S-2232


SEKTION A SE RITNING M23-3141-10PL-A0000-2S-2233

S 3+740 SE RITNING M23-3141-10PL-A0000-2S-2232

S 3+900 SE RITNING M23-3141-10PL-A0000-2S-2231

KOORDINATSYSTEM


SYSTEM I PLAN: SWEREF 99 18 00
SYSTEM I HÖJD: RH2000

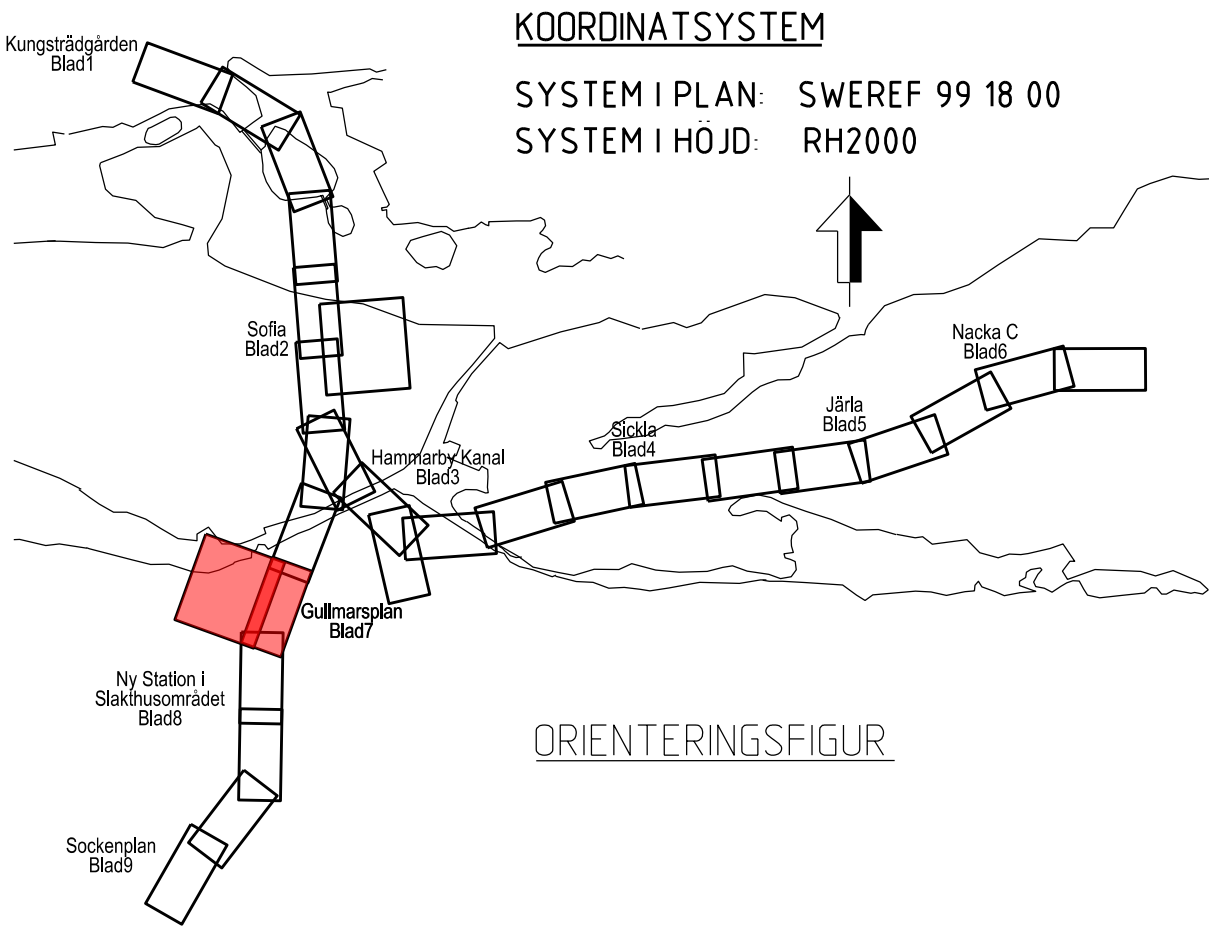

ORIENTERINGSFIGUR

SKALA 1:1500 (A1)


METER

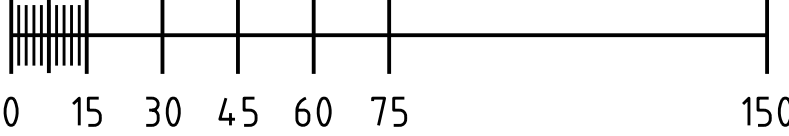

DATUM: 2018-01-15



ÖVERSIKTSKARTA BLAD 7
GULLMARSPLAN
ÖVERSIKT SEKTIONSMARKERINGAR
FÖR PERMANENT MARKANSPRÅK

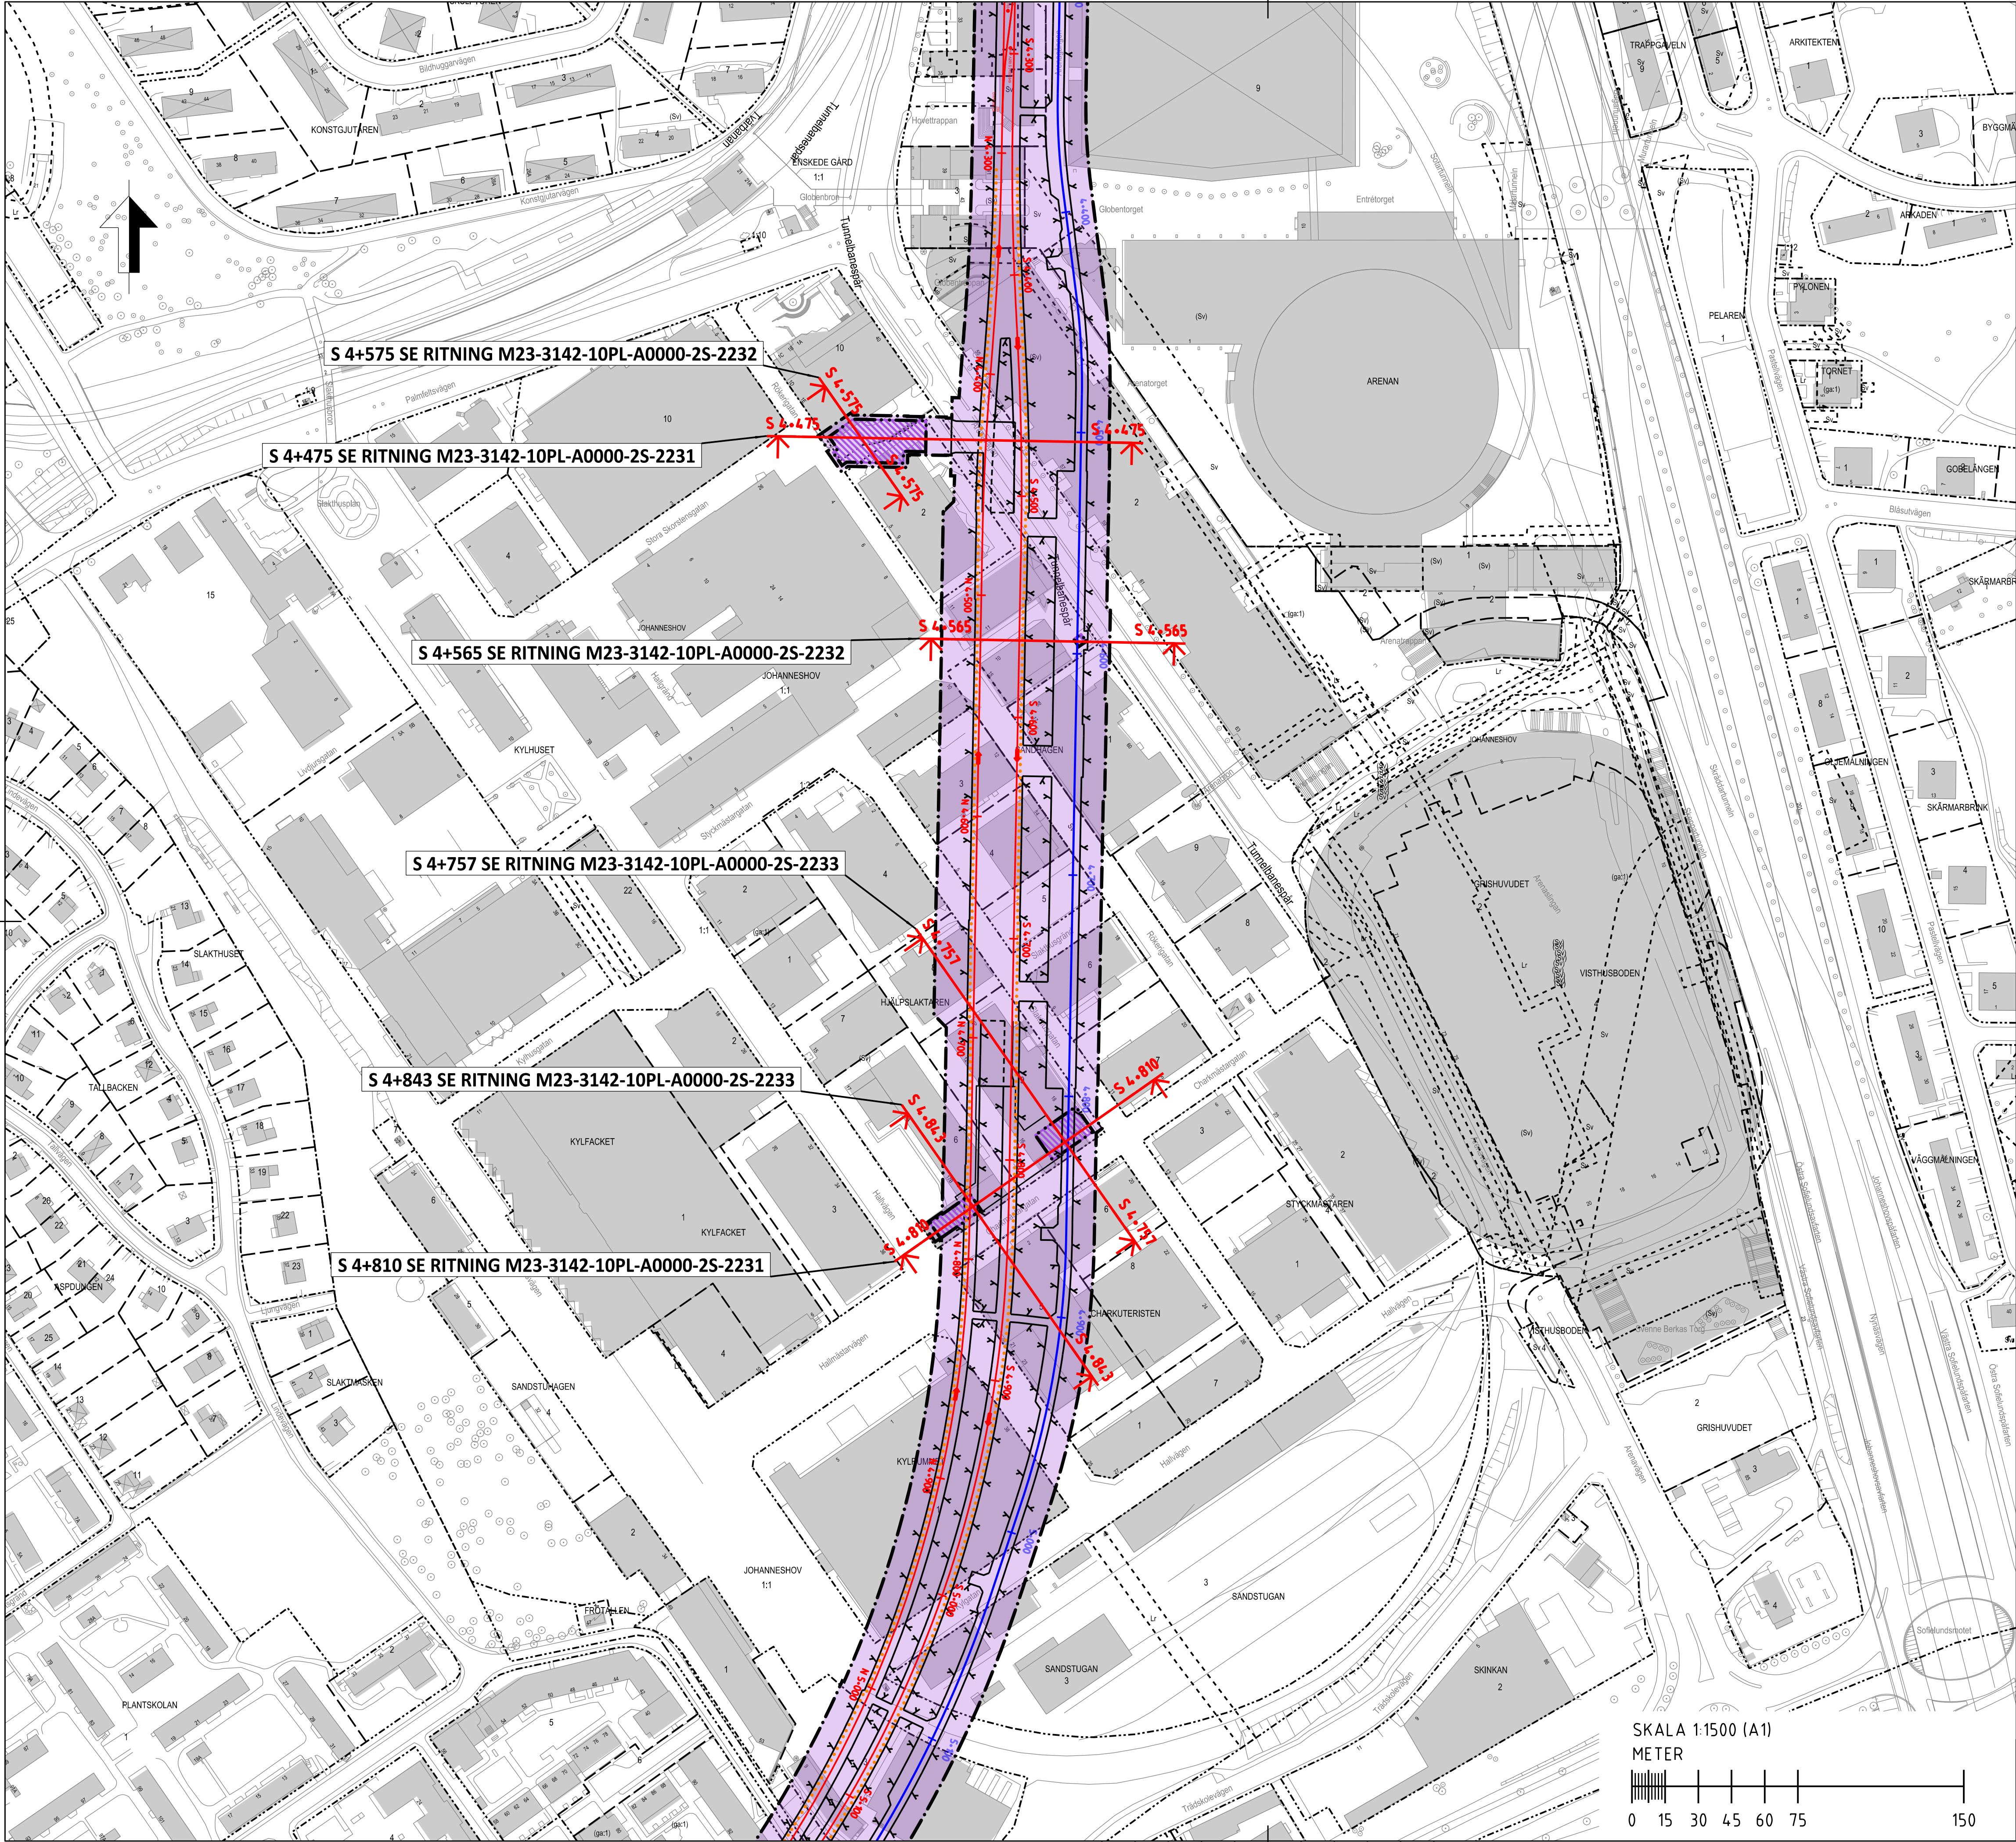


HÄNVISNINGAR

PLANKARTOR NY STATION I SLAKTHUSOMRÅDET:
M23-3140-10PL-A0000-0S-2222
M23-3140-10PL-A0000-0S-2223

SEKTIONER:

- S 4+475 SE RITNING M23-3142-10PL-A0000-2S-2231
- S 4+565 SE RITNING M23-3142-10PL-A0000-2S-2232
- S 4+575 SE RITNING M23-3142-10PL-A0000-2S-2232
- S 4+757 SE RITNING M23-3142-10PL-A0000-2S-2233
- S 4+810 SE RITNING M23-3142-10PL-A0000-2S-2231
- S 4+843 SE RITNING M23-3142-10PL-A0000-2S-2233

Denna handling och informationen härin är
SLL egendom och
den inte överlämnas, delges, utlåns eller
annars sprids utom för
den skriftliga medgivande.

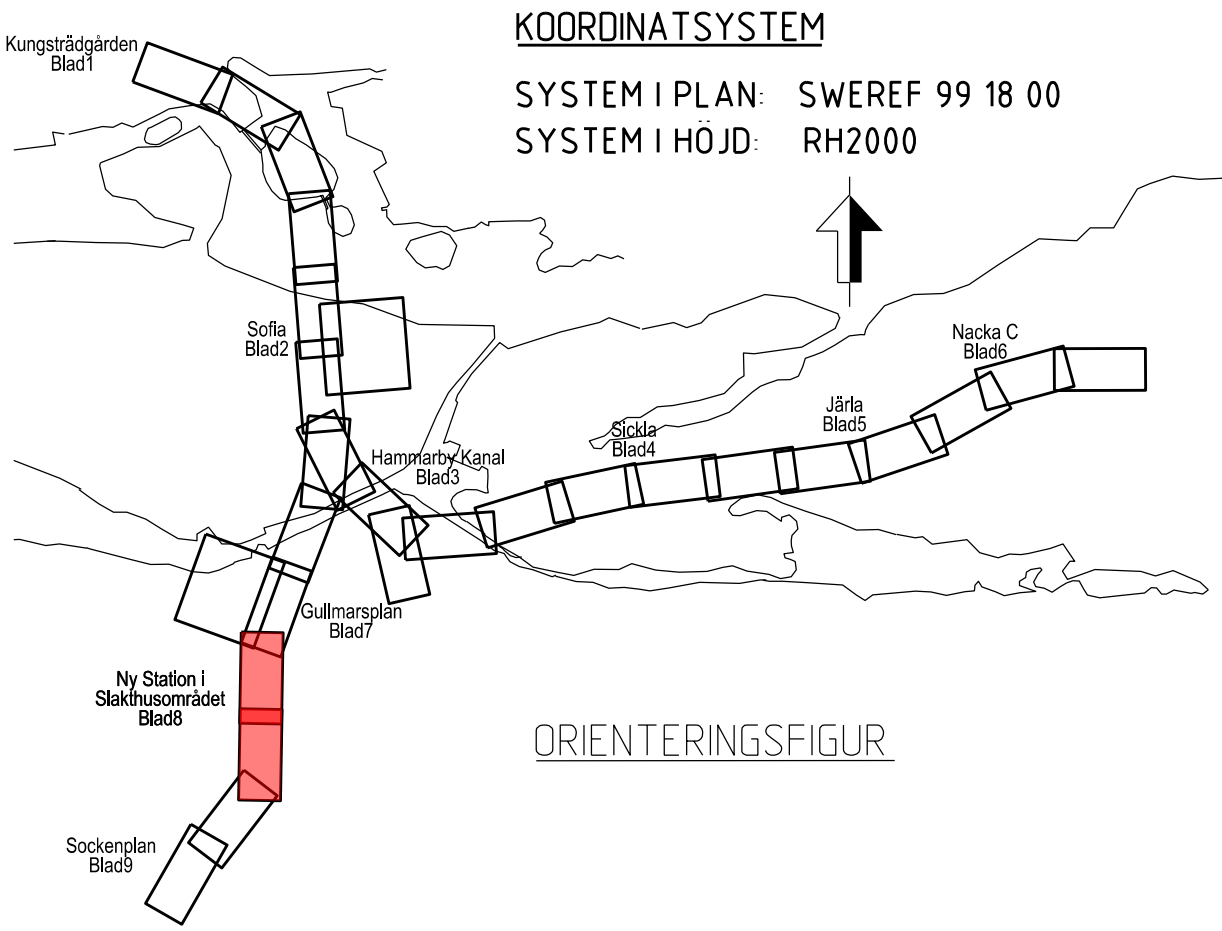


KOORDINATSYSTEM

SYSTEM I PLAN: SWEREF 99 18 00
SYSTEM I HÖJD: RH2000

ORIENTERINGSFIGUR

SKALA 1:1500 (A1)


METER

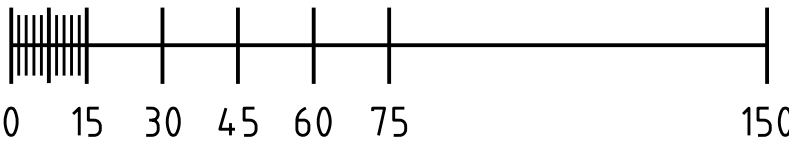

DATUM: 2018-01-15



ÖVERSIKTSKARTA BLAD 8
NY STATION I SLAKTHUSOMRÅDET
ÖVERSIKT SEKTIONSMARKERINGAR
FÖR PERMANENT MARKANSPRÅK

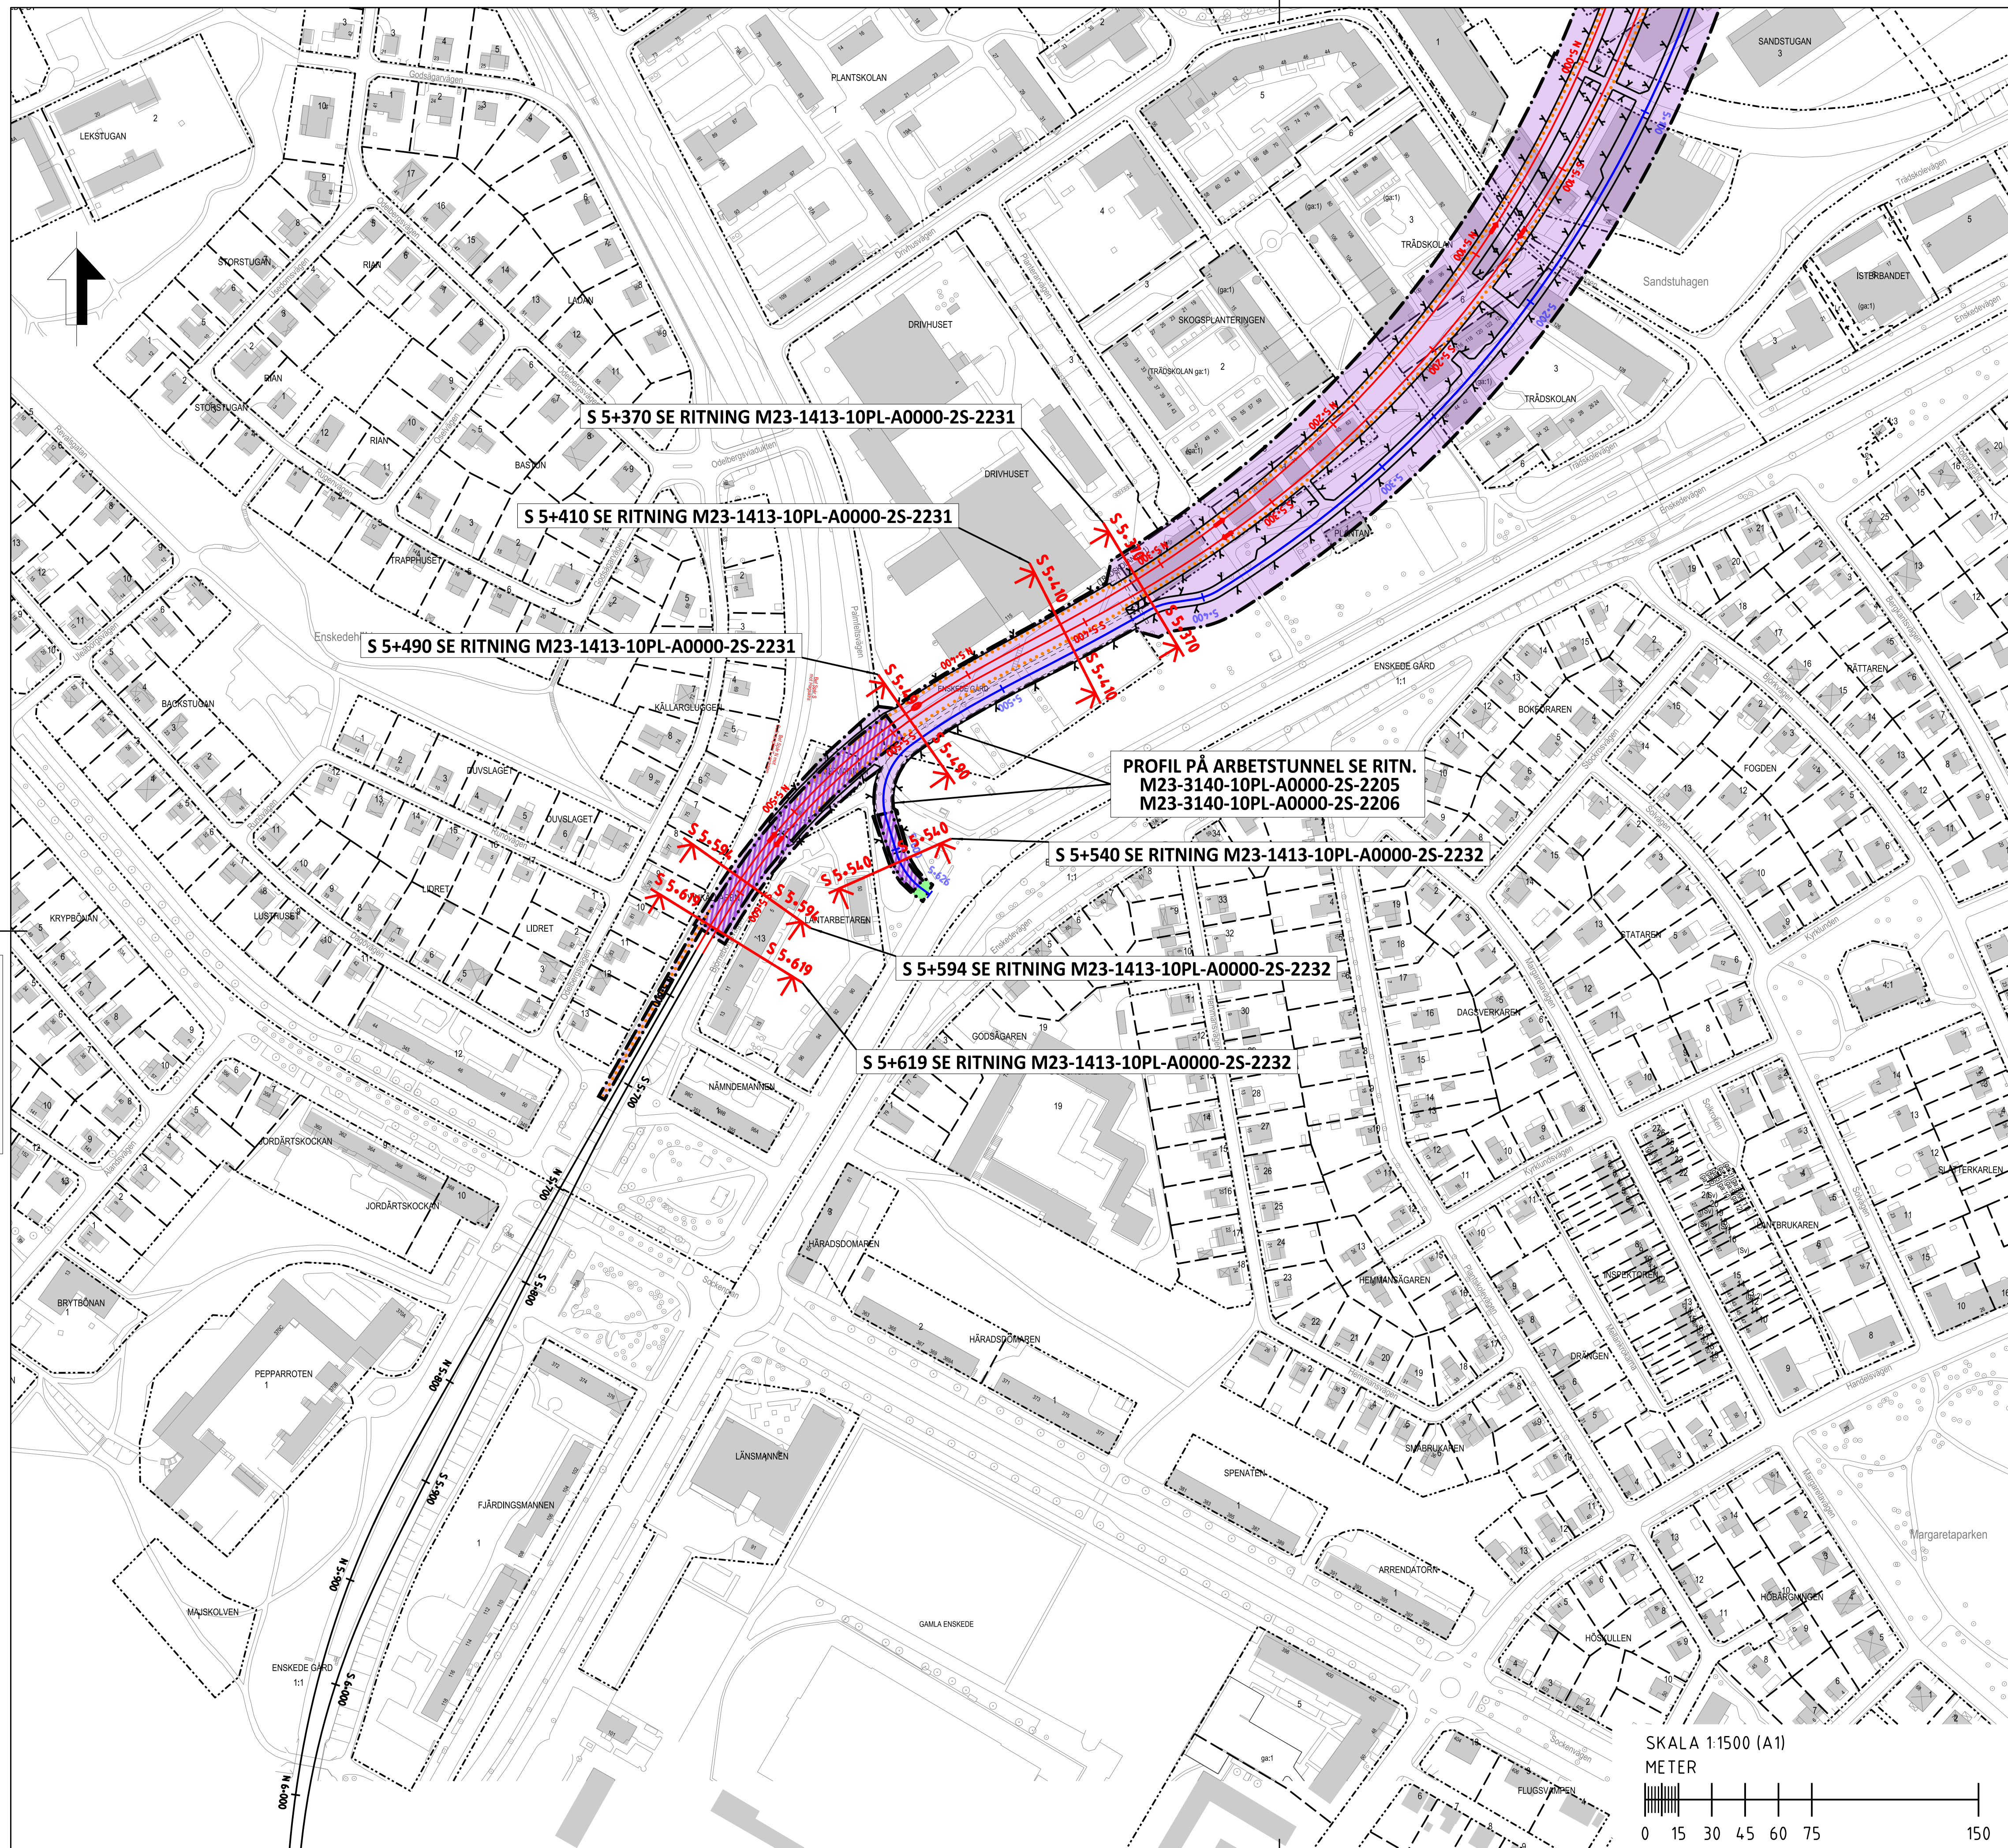

HÄNVISNINGAR

PLANKARTOR SOCKENPLAN:
M23-3140-10PL-A0000-0S-2224
M23-3140-10PL-A0000-0S-2225


PROFIL PÅ ARBETSTUNNELN:
M23-3140-10PL-A0000-2S-2205
M23-3140-10PL-A0000-2S-2206

SEKTIONER:

S 5+370 SE RITNING M23-14.13-10PL-A0000-2S-2231
S 5+410 SE RITNING M23-14.13-10PL-A0000-2S-2231
S 5+490 SE RITNING M23-14.13-10PL-A0000-2S-2231
S 5+540 SE RITNING M23-14.13-10PL-A0000-2S-2232
S 5+594 SE RITNING M23-14.13-10PL-A0000-2S-2232
S 5+619 SE RITNING M23-14.13-10PL-A0000-2S-2232


**PROFIL PÅ ARBETSTUNNEL SE RITN.
M23-3140-10PL-A0000-2S-2205
M23-3140-10PL-A0000-2S-2206**

SKALA 1:1500 (A1)
METER

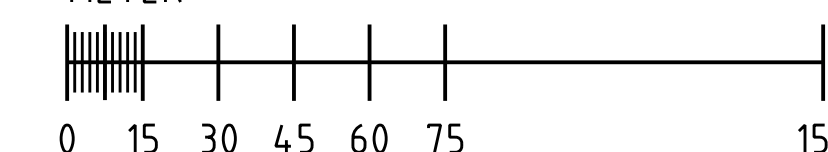

KOORDINATSYSTEM

SYSTEM I PLAN: SWEREF 99 18 00
SYSTEM I HÖJD: RH2000

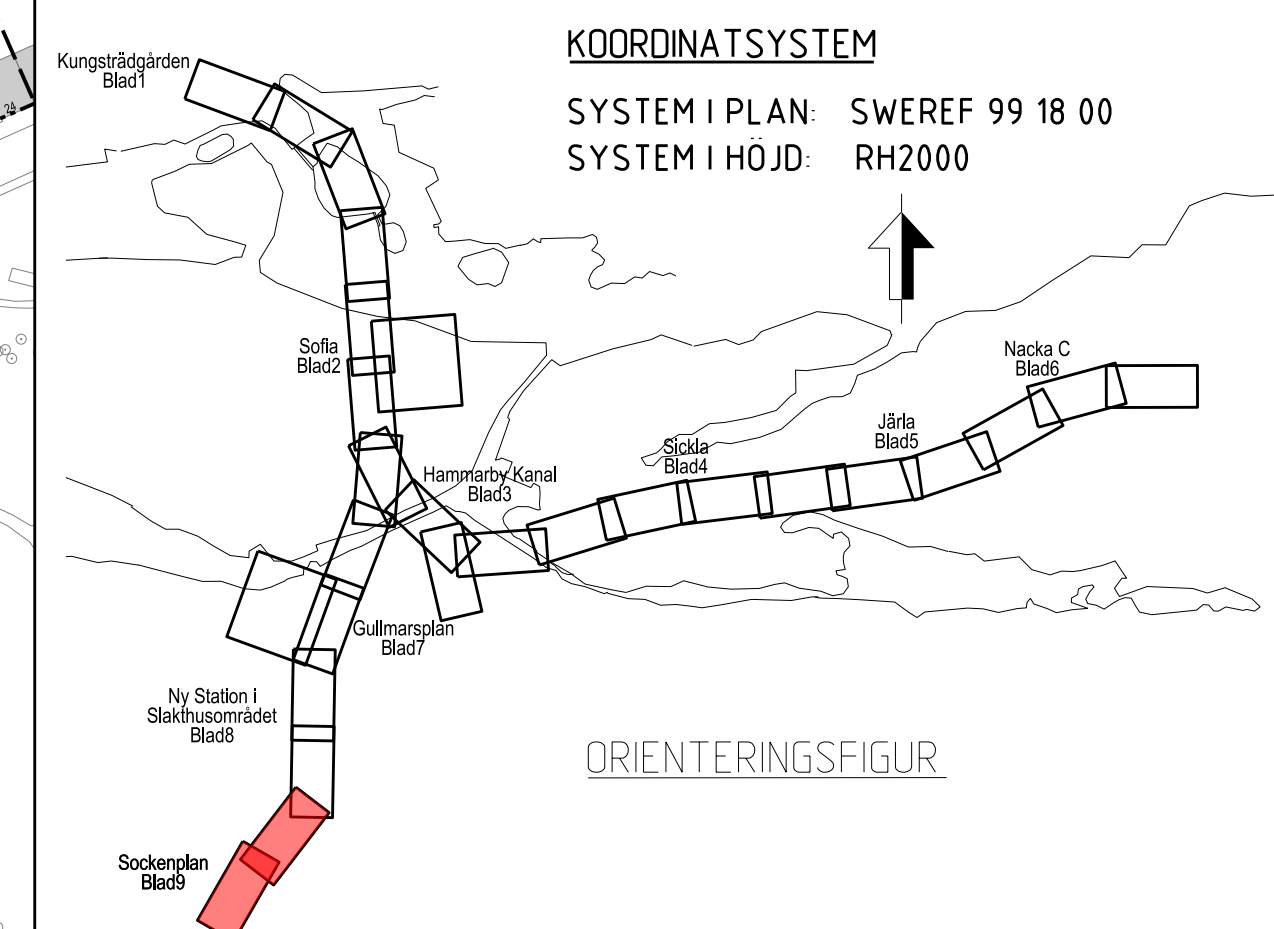

ORIENTERINGSFIGUR

DATUM: 2018-01-15
REVIDERAD 2018-05-15

ÖVERSIKTSKARTA BLAD 9
SOCKENPLAN
ÖVERSIKT SEKTIONSMARKERINGAR
FÖR PERMANENT MARKANSPRÅK

SWECO  **TYPS**