


Denna handling och informationen här är
SLLs egendom och
används endast till de ändamål som
angivits i denna handling.
Andra användningar är förbjudna.

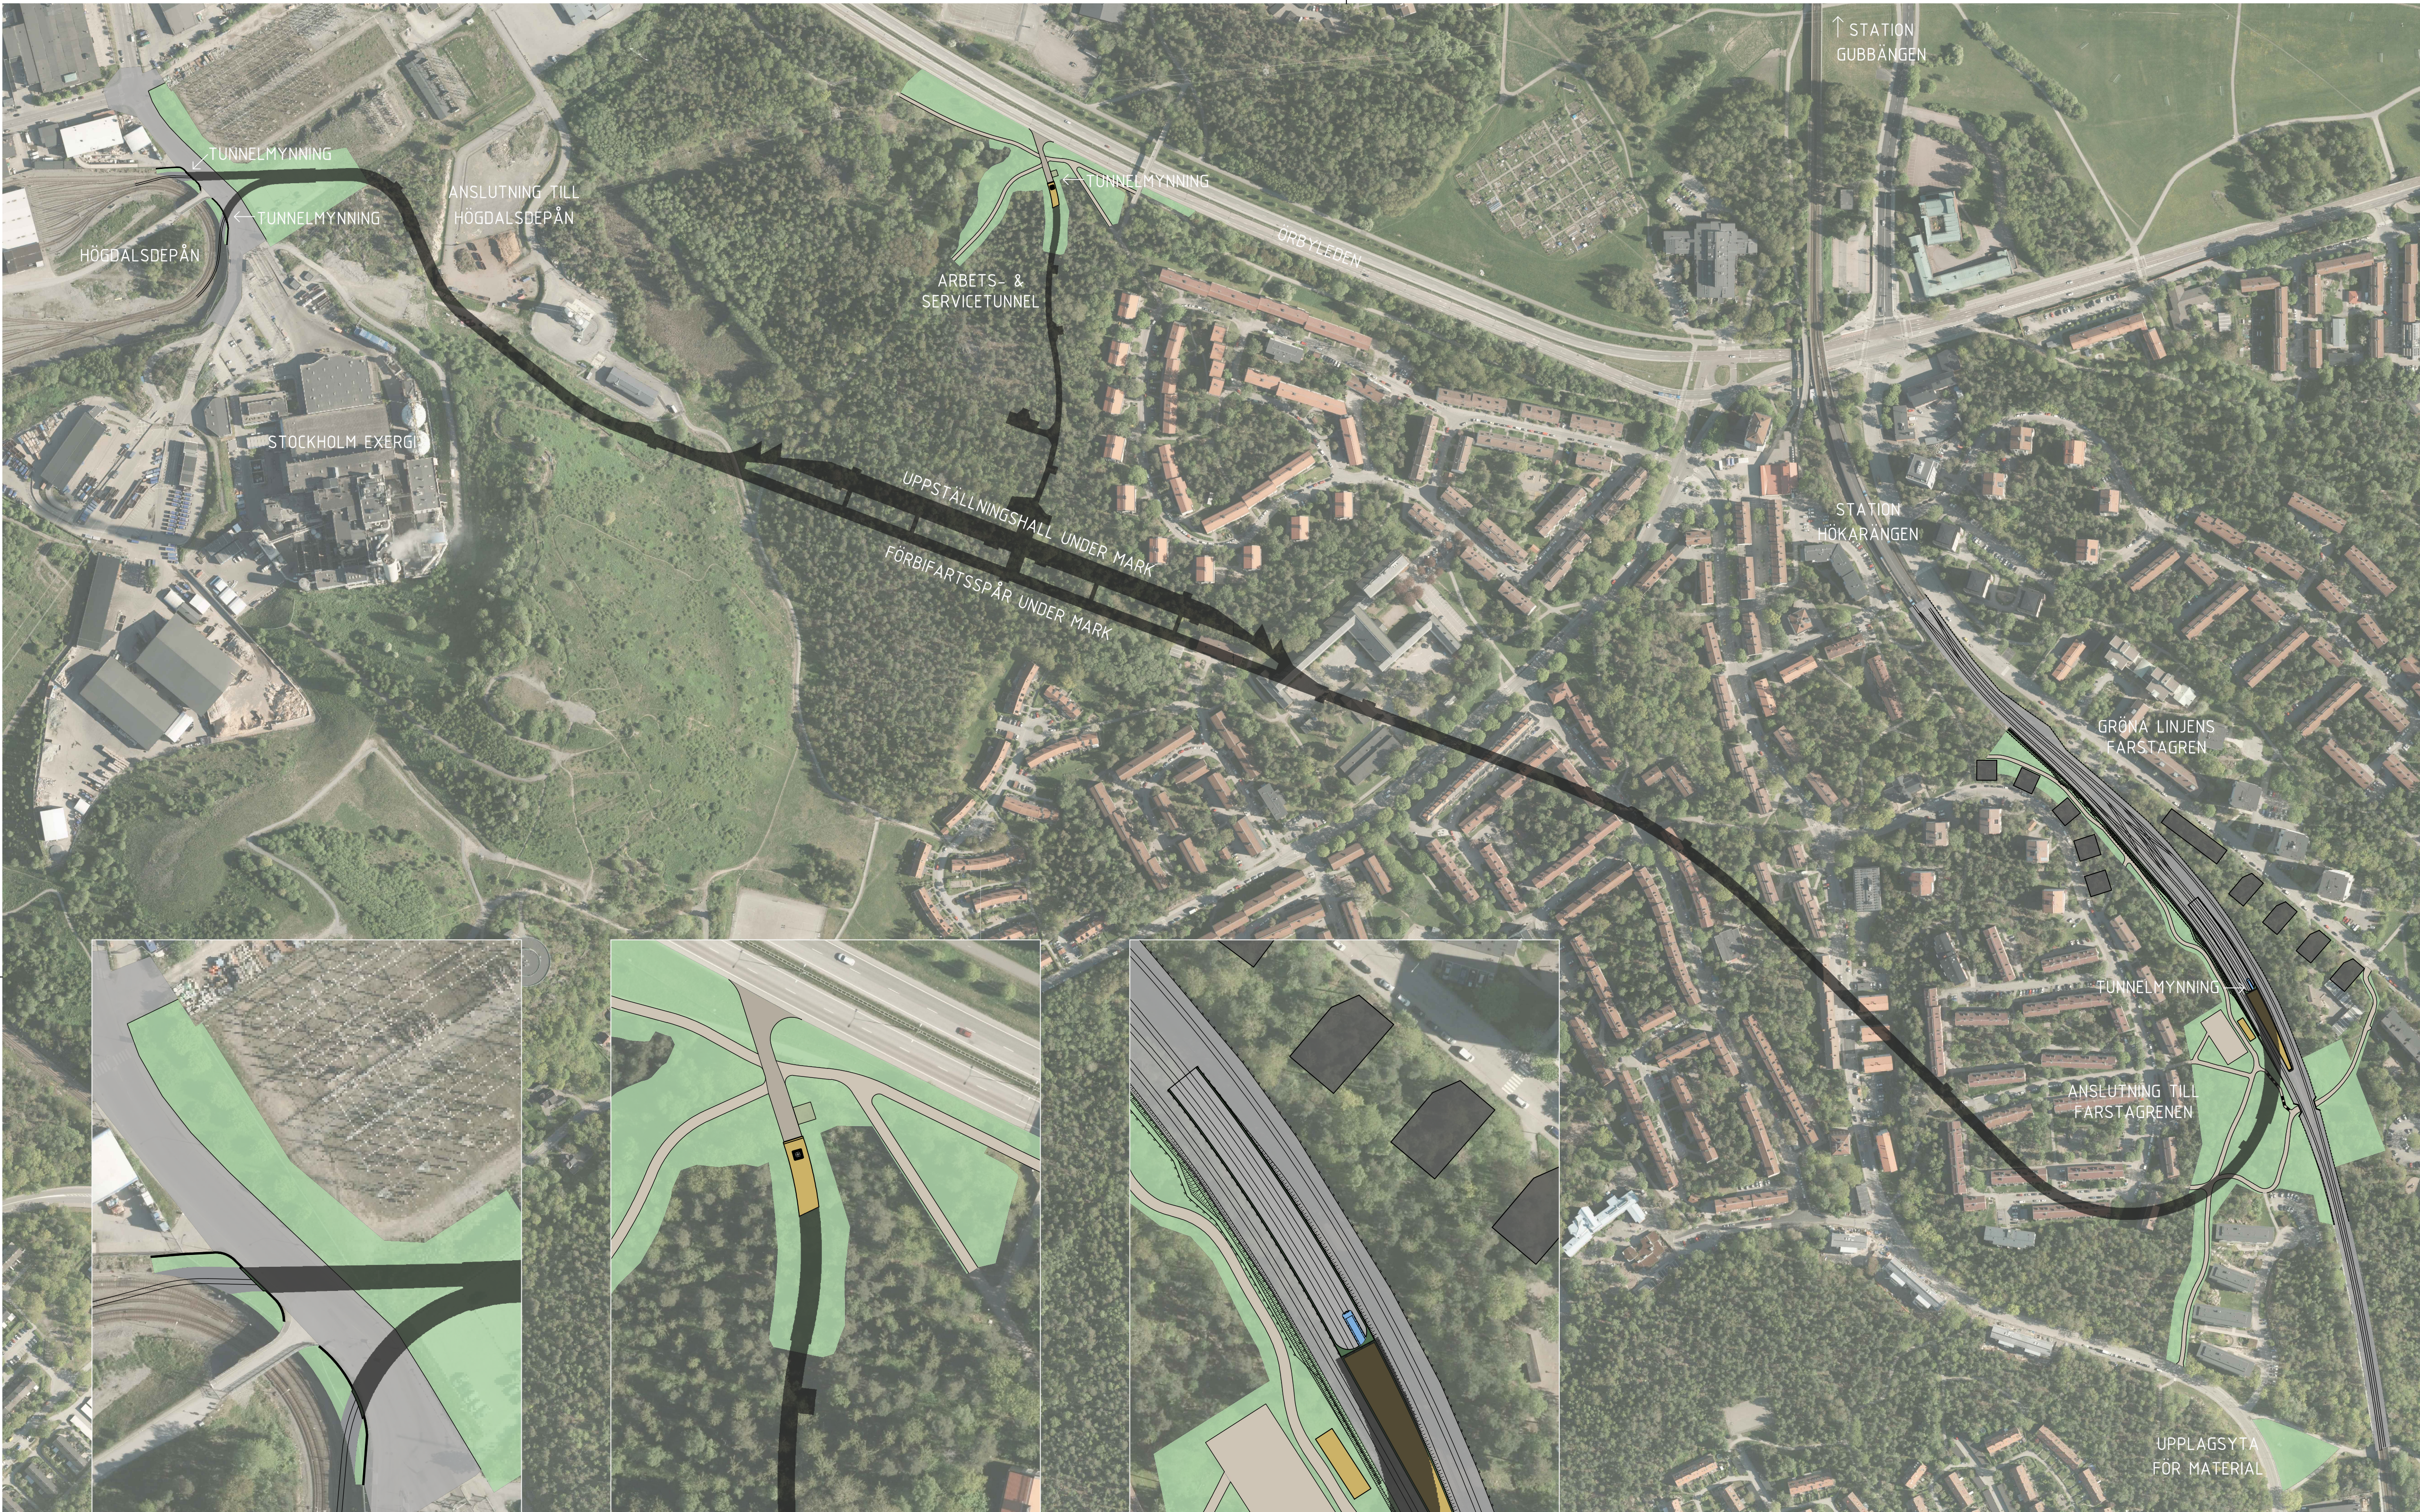

- FÖRKLARINGAR
- TUNNEL
 - ARBETS- OCH ETABLERINGSOMRÅDE SOM ÅTERSTÄLLS
 - GÅNG- OCH CYKELVÄG EFTER AVSLUTAT PROJEKT
 - SERVICEVÄG EFTER AVSLUTAT PROJEKT

GRANSKNINGSHANDLING
2019-09-06

SKALA 1:1000
0 5 10 20 50 100
METER

 www.wsp.com		 www.lundellarkitekter.se											
Uppdrag nr 10230852		Handläggare T. LUNDELL		Rit/Konst H. BÖRESTAM		Rev		Ant		Revidering avser		Sign	Datum
Granskad T. LUNDELL		Godkänd											
Ort STOCKHOLM		Datum 2019-06-12											
 Förvaltning för utbyggd tunnelbana STOCKHOLMS LÄNS LÄNDSKAP													
FUT Handläggare AMANDA KEY		Informationssäkerhetsklass K1											
FUT Granskad JOHANNA TWENGSTRÖM		FUT Godkänd MARIE FREDELL				Förvaltningsnummer 1300		Format A1		Skala 1:3000 / 1:1000		Nästa bil	Rev
FUT Ort STOCKHOLM		Datum				Ritningsnummer A52-1300-17-A7000-10-1002							