


SEKTIONS- OCH PROFILHÄNVISNINGAR

- ⑧ SEKTION: UPPGÅNG VÄST
M43-3230-11-A1530-20-0223
- ⑨ SEKTION: UPPGÅNG VÄST,
TRYCKUTJÄMNINGSSCHAKT
M43-3230-11-A1530-20-0223
- ⑩ SEKTION: SERVICE TUNNEL B1,
TILLUFTSSCHAKT
M43-3230-11-A1530-20-0223
- ⑪ TVÄRSEKTION: UPPGÅNG ÖST
M43-3230-11-A1530-20-0224
- ⑫ SEKTION: TEKNIKRUM OCH
TRYCKUTJÄMNINGSSCHAKT
M43-3230-11-A1530-20-0224
- ⓑ PROFIL: SERVICE TUNNEL B1
M43-3230-11-A1530-20-0211

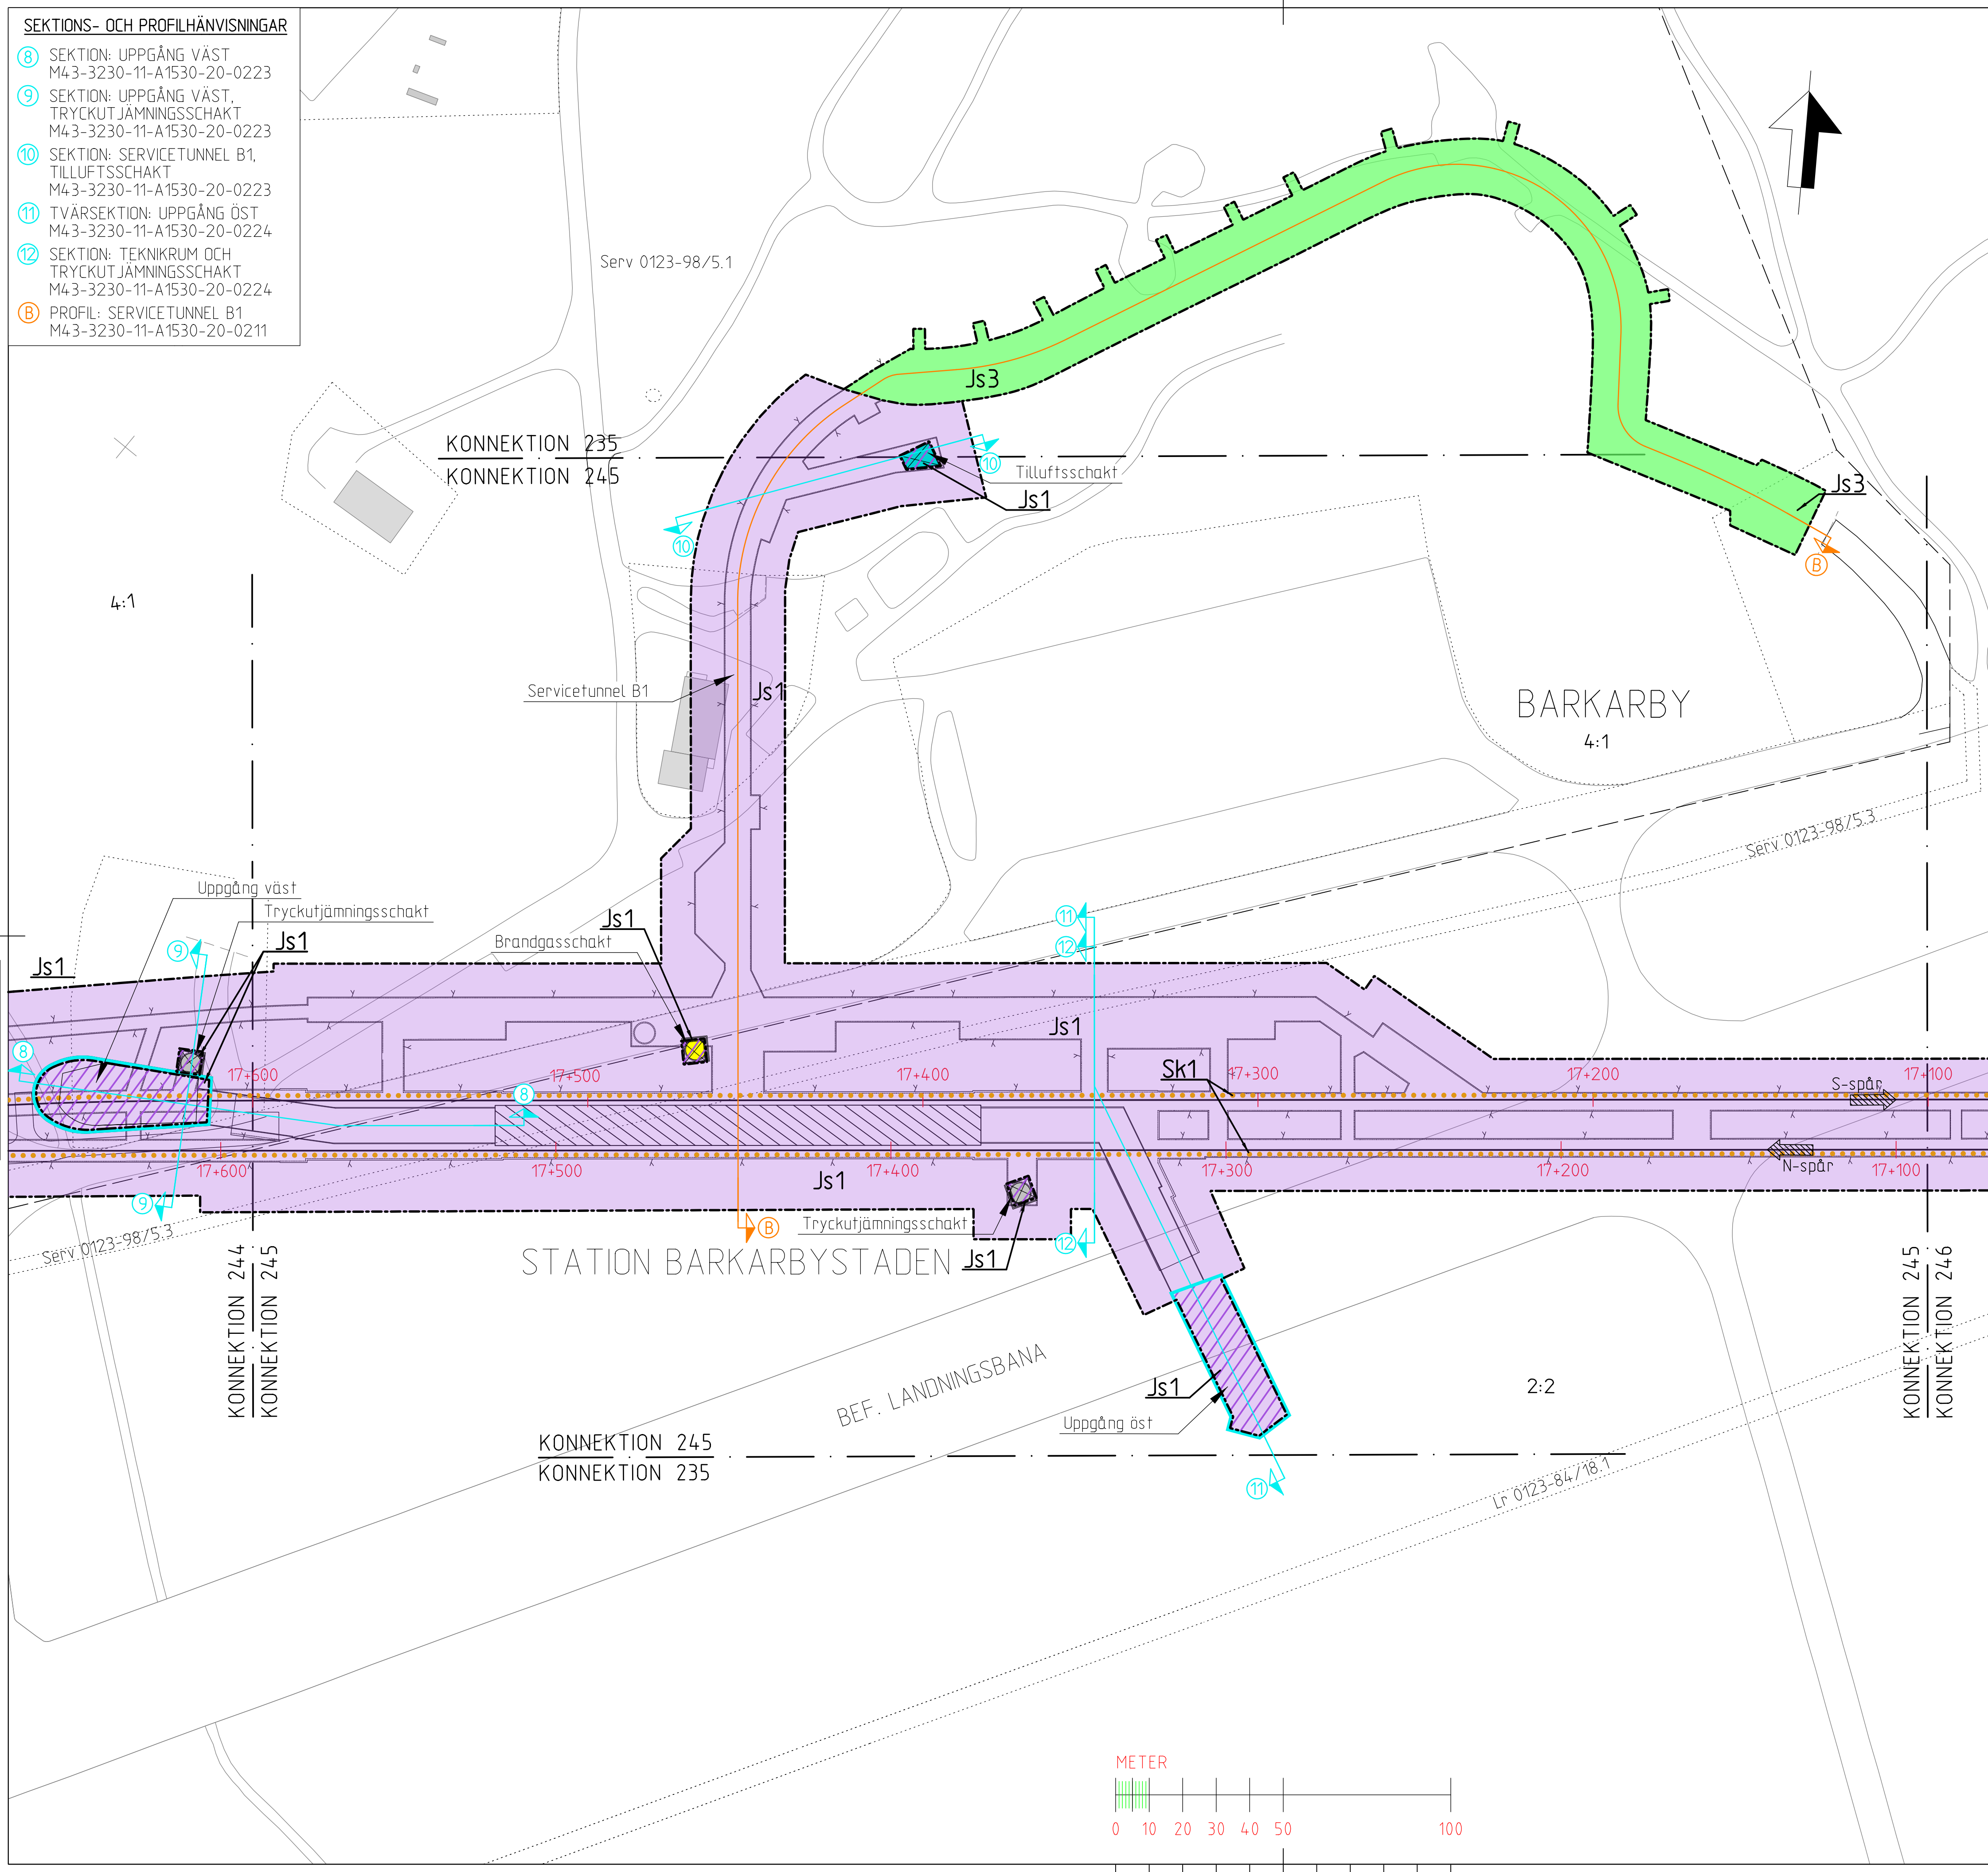

KOORDINATSYSTEM
SYSTEM I PLAN: SWEREF 99 18 00
SYSTEM I HÖJD: RH2000

LÄNGDMÄTNING
VARJE SPÅR HAR INDIVIDUELL
LÄNGDMÄTNING.

PERMANENTA MARK- OCH UTRYMMESANSPRÅK

- Gräns för tunnelbaneutrymmen med servitutsrätt.
- Gräns mellan olika typer av markanspråk.
- Js1 Nytt utrymme för tunnelbana med tillhörande anläggningar under mark, servitutsrätt.
- Js1 Nytt utrymme för tunnelbana med tillhörande anläggningar ovan mark, servitutsrätt.
- Js3 Mark för byggande, räddningsinsats, utrymning och service i befintlig tunnel, servitutsrätt.

SKYDDSÅTGÄRDER

- Sk1 Stomljuddämpande åtgärder 30dB (A) SLOW.
Km 19+399-16+800 och 15+800-15+288.

NYA ANLÄGGNINGAR

- ① Nytt spår med växel.
- ② Längdmättningsangivelse.
- ③ Riktningangivelse.
S-spår, för spår österut.
N-spår, för spår västerut.

GRÄNSER & ILLUSTRATIONSLINJER


- Illustrationslinje
- Fastighetsgräns
- Traktgräns
- Rättighetsgräns

UNDANTAGET FRÅN SKYLDIGHET ATT HA SAMRÅD ENLIGT 12:6 A § 5 MB

Skyldigheten att göra anmälan för samråd enligt 12:6 a § 5 MB gäller inte för de verksamheter och åtgärder som behövs för att bygga järnvägen och som fastställs och ingår i järnvägsmark eller område för tillfällig nyttjanderätt.

INFORMATION (FASTSTÄLLS E.J.)

Fastsatt plankarta redovisar en skyddszon som kan anpassas till framtida bebyggelse om särskild utredning visar att skyddszonens funktion ej påverkas. Se planbeskrivning, avsnitt 7.1.2 Skyddszon i berg.

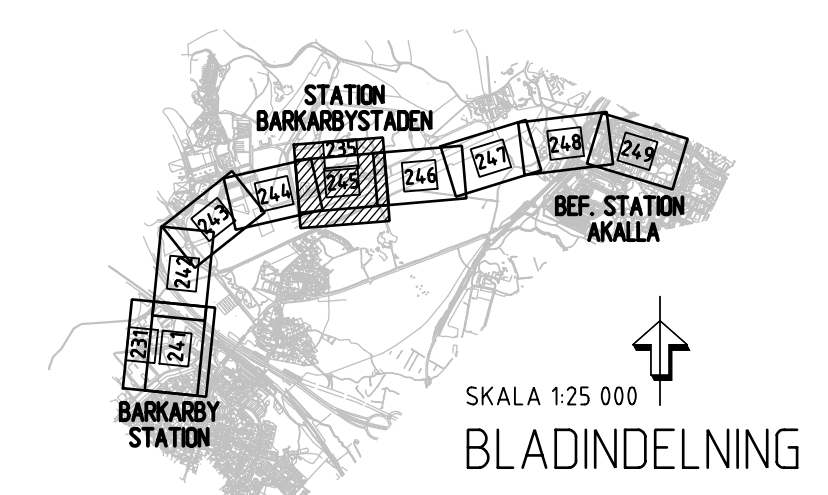

GRANSKNINGSHANDLING 2017-06-19

Upplägg nr 256949	Handläggare K. Rehn	Rit./Konst R. Zetterlund	Rev. Ant. Revidering avser Sign. Datum RZ 2017-12-15
Granskad S. Ljungberg	Godkänd P. Skoglund	JÄRNVÄGSPLAN	
Ort Stockholm	Datum 2017-06-19	Tunnelbana Akalla-Barkarby Permanenta anspråk i mark och utrymmen Mark. KM 17+600-17+100 Plankarta	
FÖRVALTNING FÖR UTBYGGD TUNNELBANA STOCKHOLMS LÄNS LÄNDRING		Informationssäkerhetsklass K1	Format A1
FUT Handläggare Åsa von Malmborg	FUT Godkänd Anna Nylén	Förvaltningsnummer 3230	Skala 1:1000
FUT Ort Stockholm	Datum 2017-06-19	Ritningsnummer M43-3230-11-A1530-00-0235	Nästa bl. Rev 246 A

Denna handling och informationen härin är
 AB Storstockholms Lokaltrafik egendom och
 får inte användas utöver de avsedda ändamålen
 för de verksamheter som uttryckligen
 specificerats i denna handling.

Ritningsfil: 0_VSTA_256949_V3_Arbete_02_Plan_M43_Vinter_V240-Permanenta_M43-3230-11-A1530-00-0235.dgn
 2017-02-11
 Tyrens