


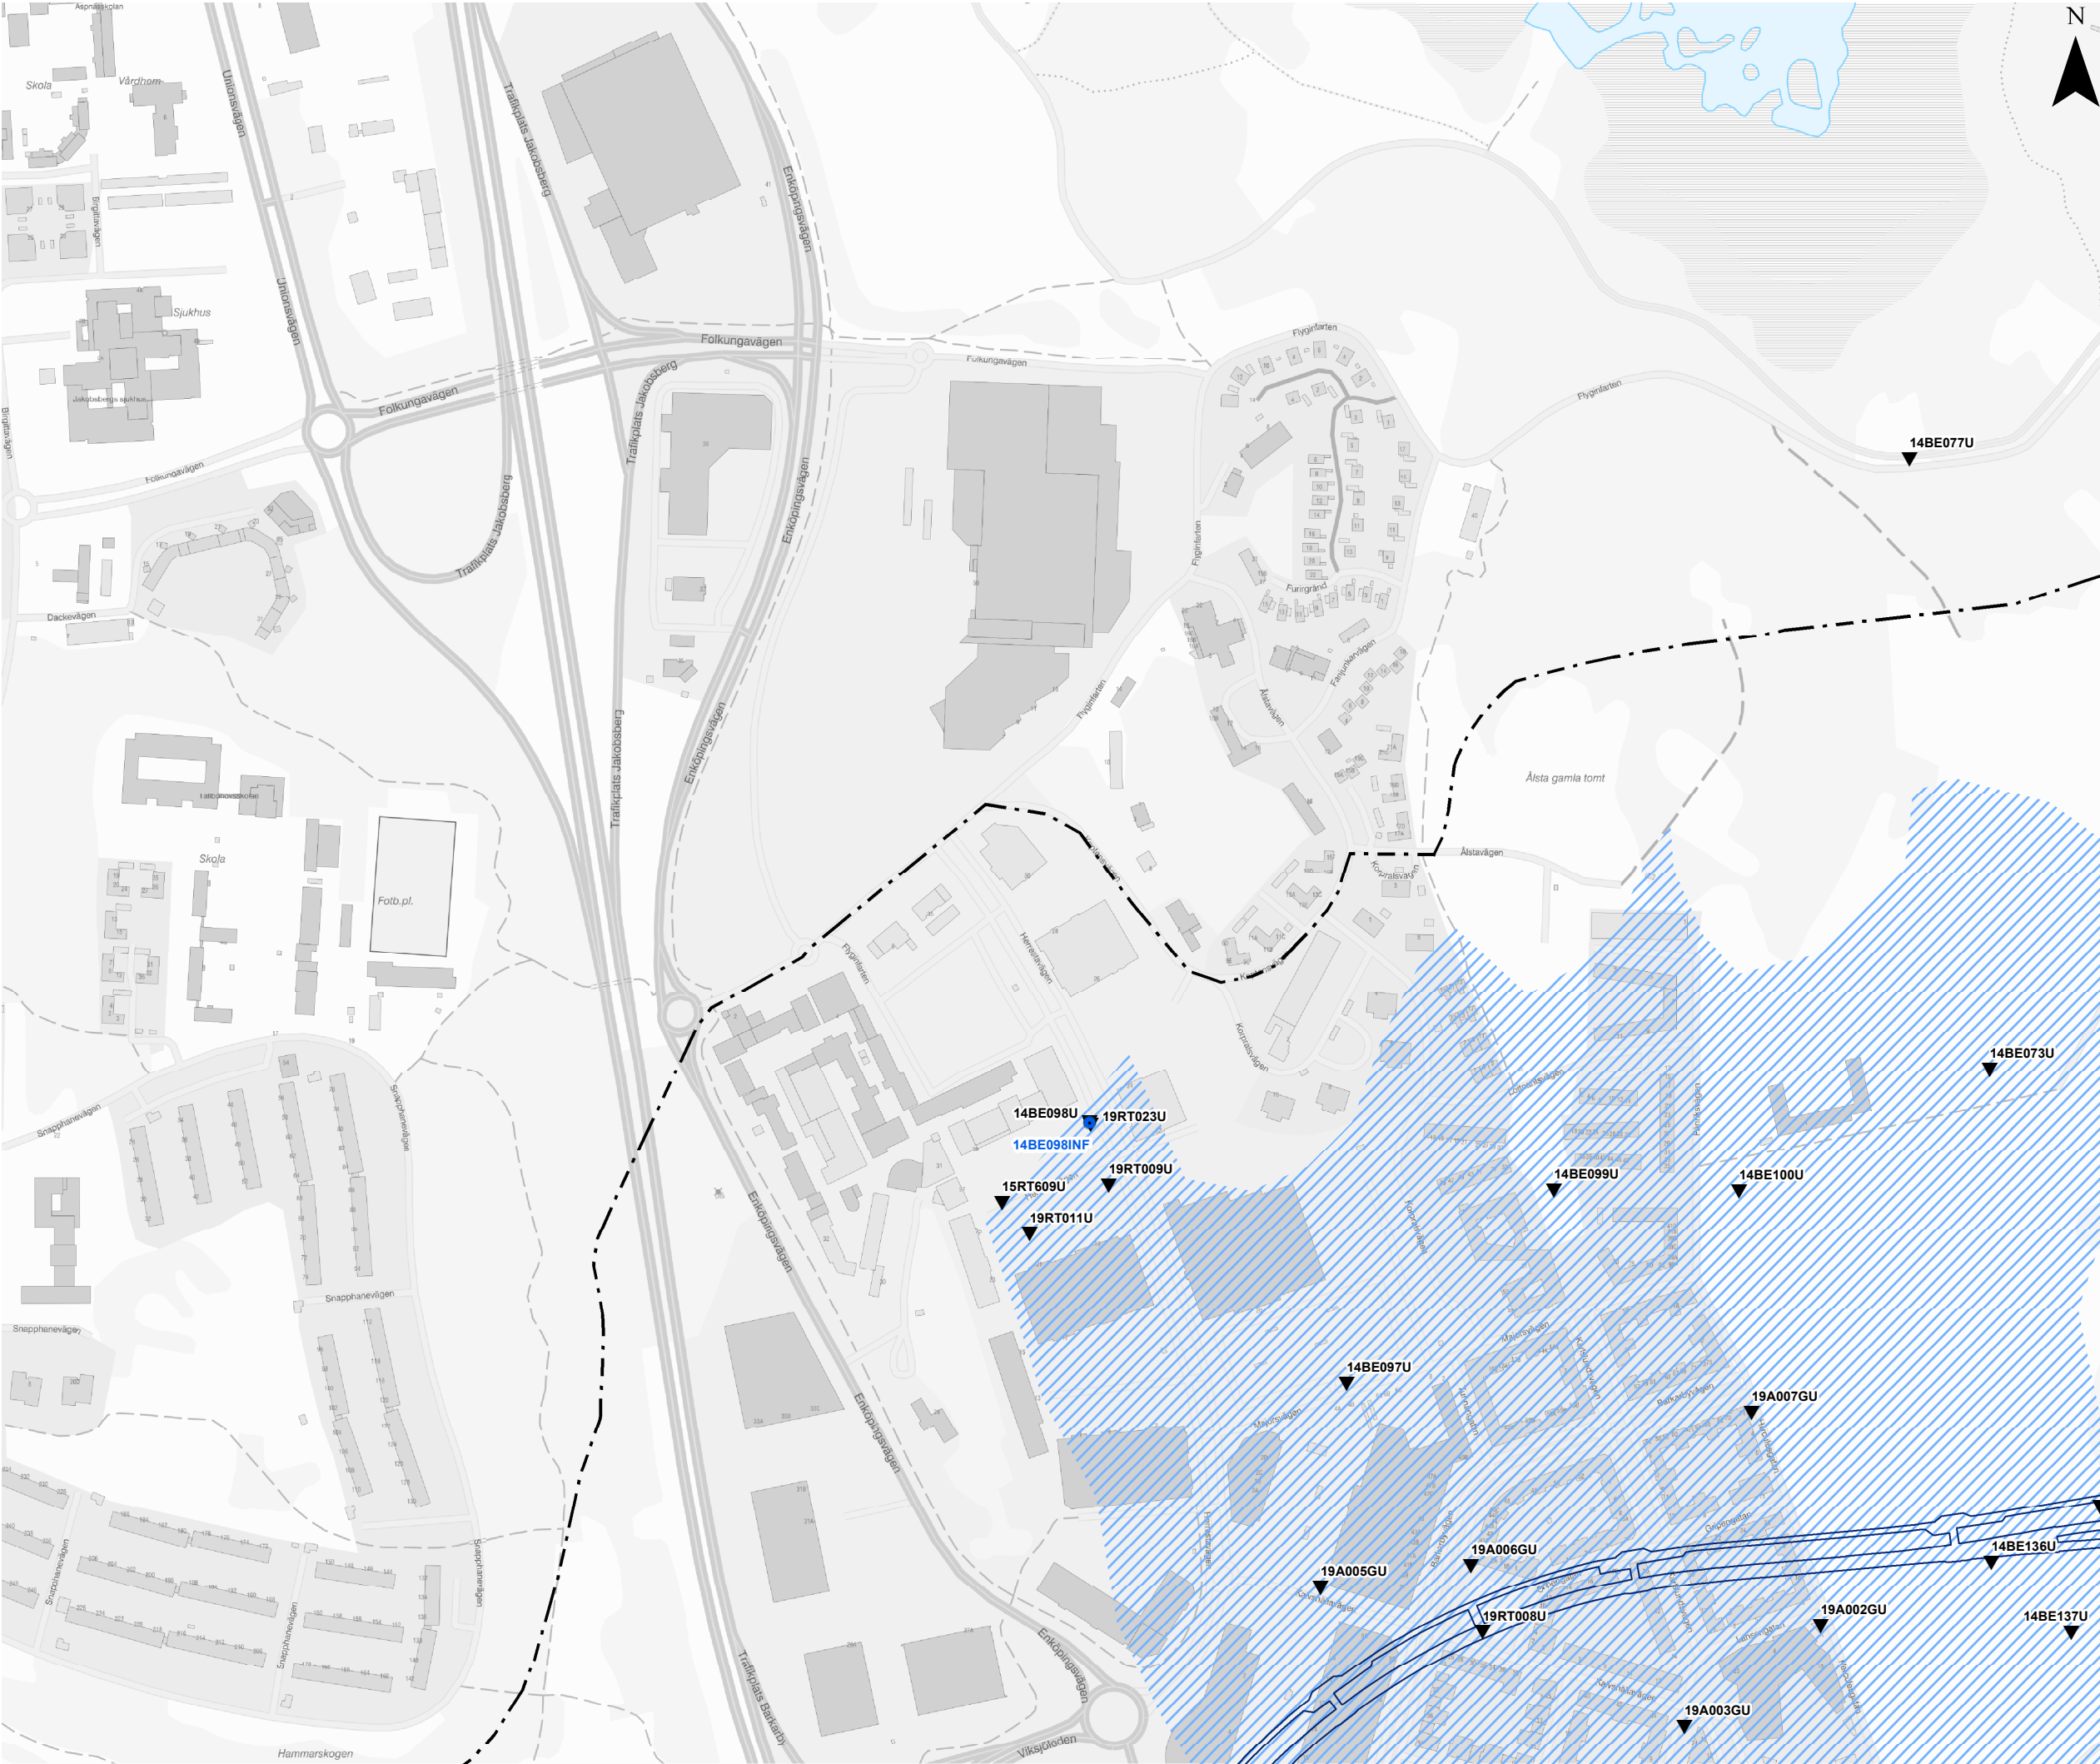

KONTROLLPROGRAM GRUNDVATTEN

Bilaga 2. Observationspunkter för grundvatten och energibrunnar

Sida 1 av 5

Tunnelbana från Akalla till Barkarby

Datum: 2019-11-11

Skala (A3): 1:5 000

Koordinatsystem: SWEREF99 18 00


Ritad av: D. Panagiotopoulou


0 50 100 150 200 m

© Lantmäteriet, Geodatasamverkan
© Open Stockholm

Teckenförklaring

- Infiltrationsbrunn (1 st)
- ▼ Grundvattenrör (19 st)
- - - Influensområde för grundvatten
- Grundvattenmagasin
- Tunnelkontur

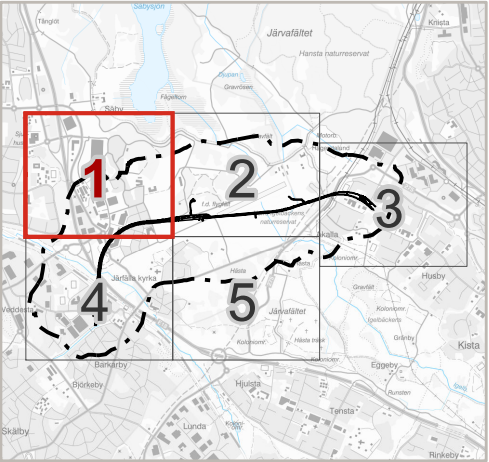

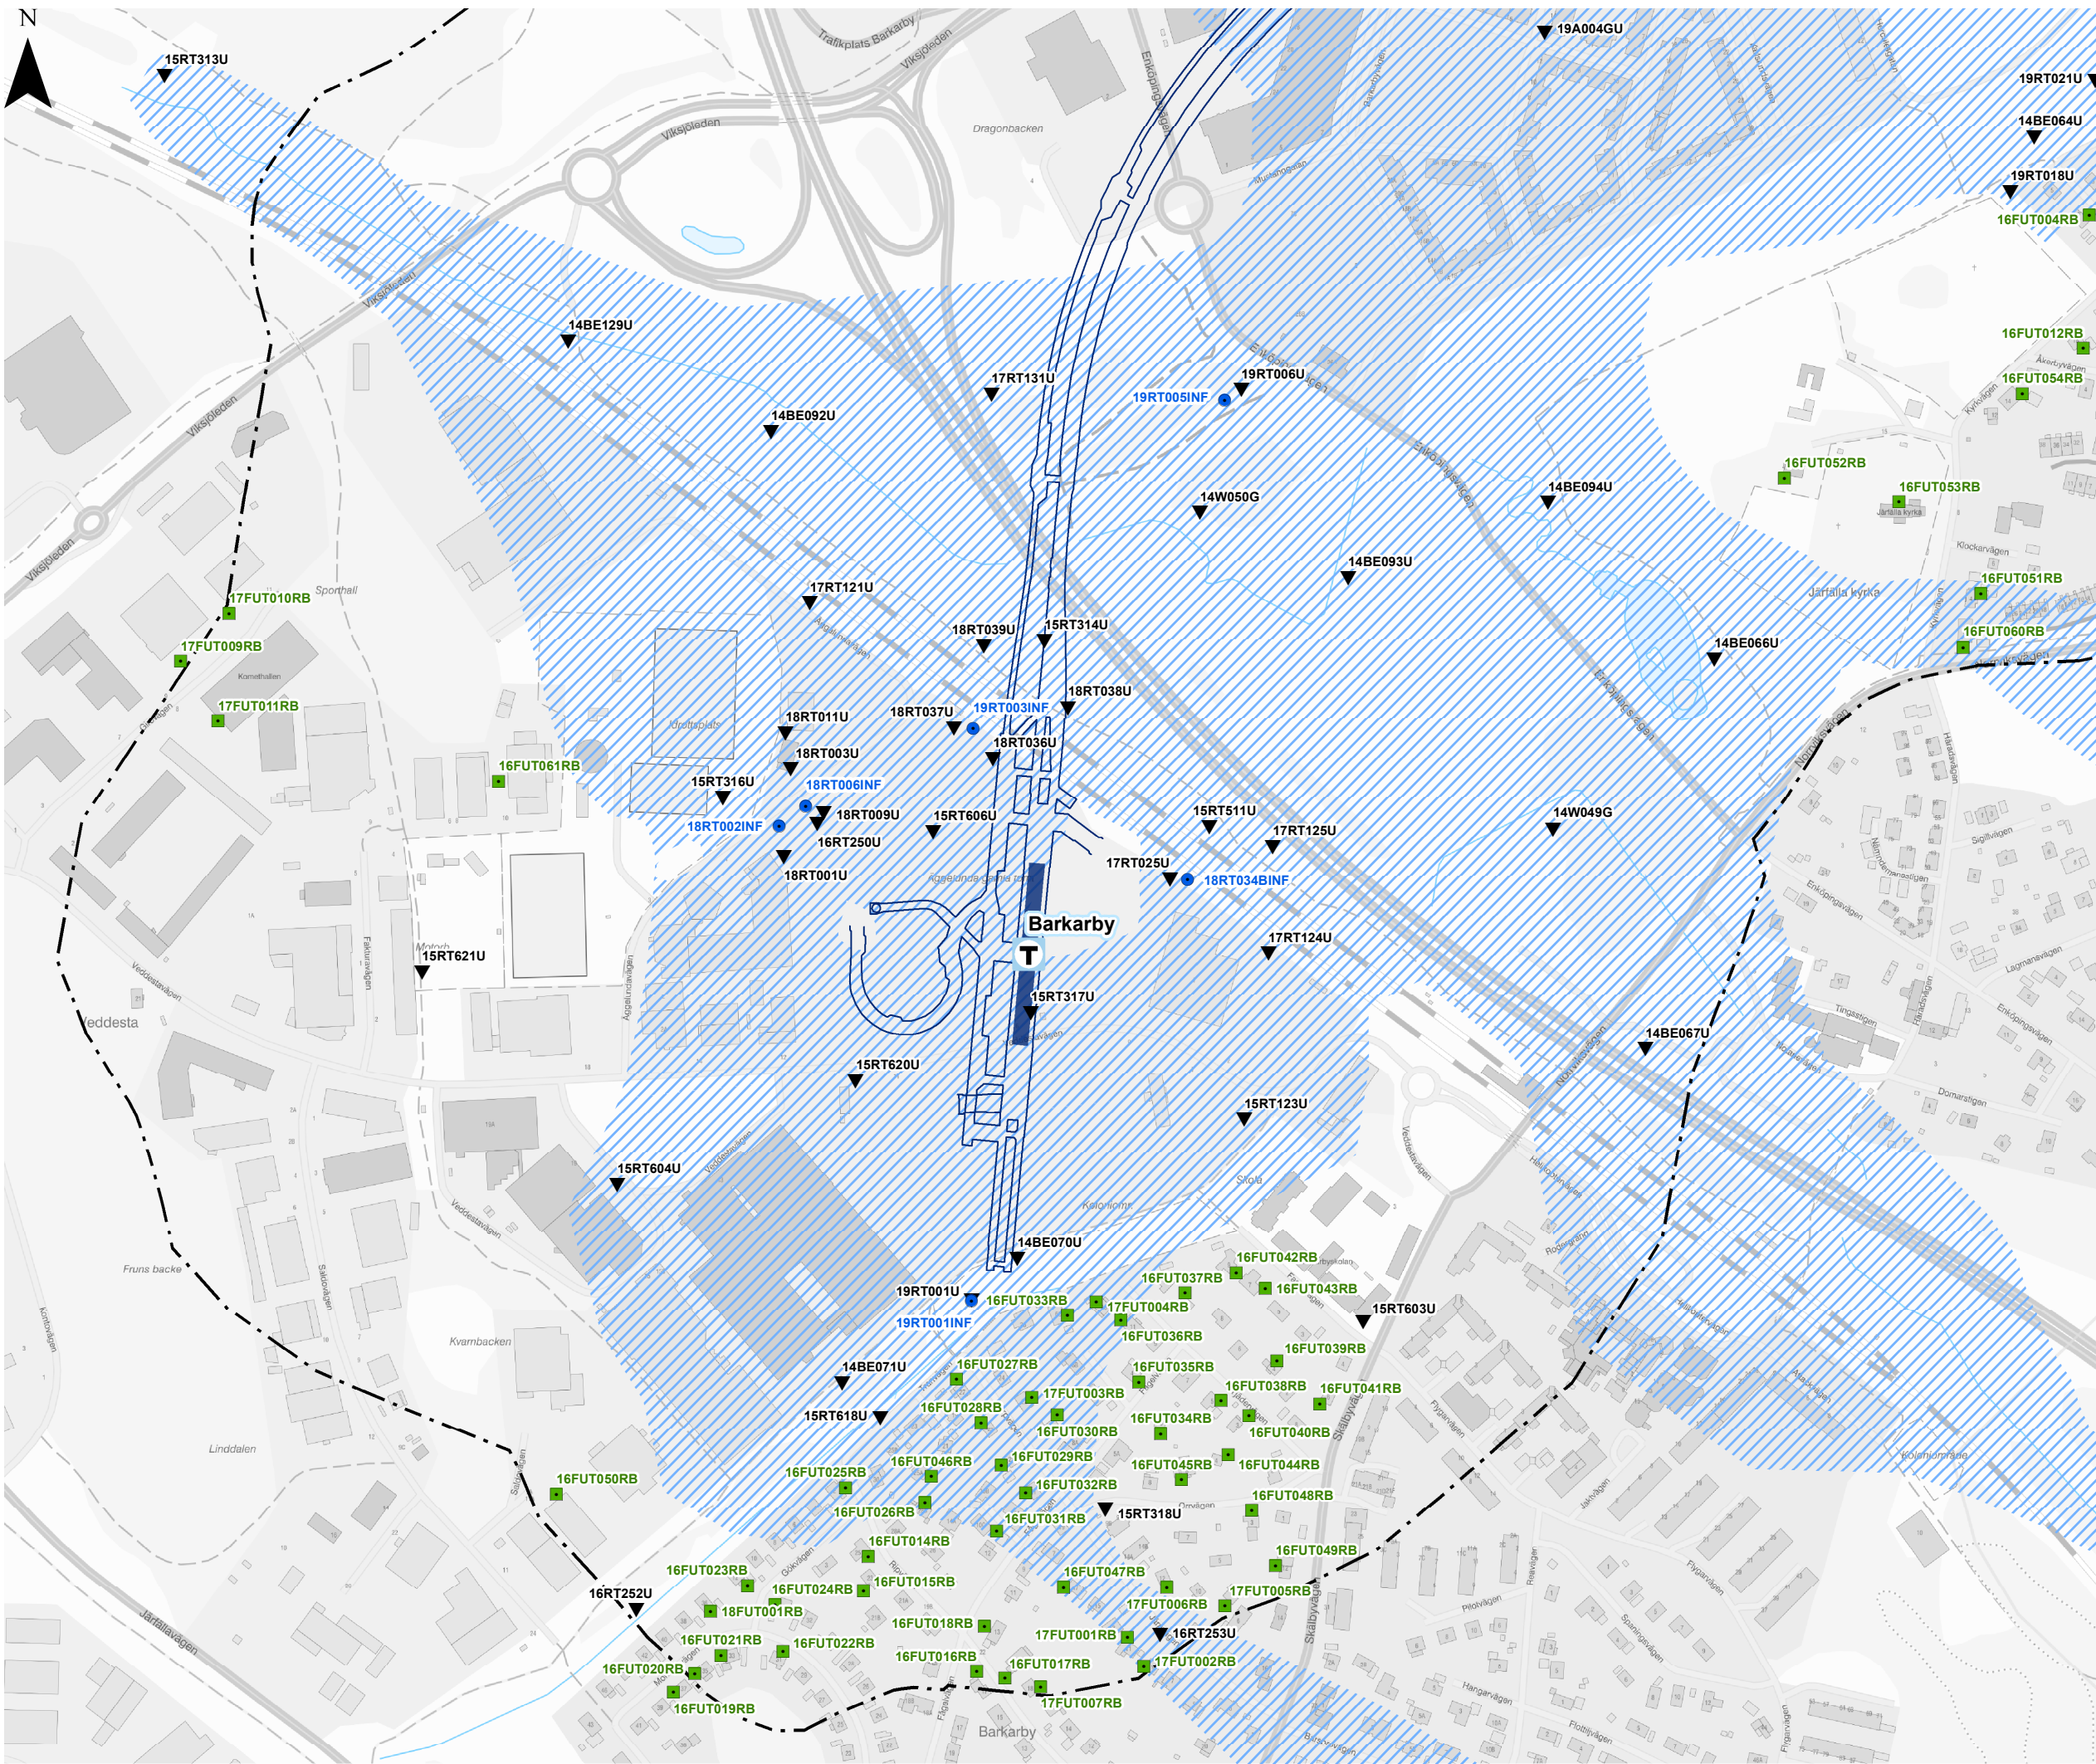

KONTROLLPROGRAM GRUNDVATTEN

Bilaga 2. Observationspunkter för grundvatten och energibrunnar

Sida 4 av 5


Tunnelbana från Akalla till Barkarby

Datum: 2019-11-11

Skala (A3): 1:5 000

Koordinatsystem: SWEREF99 18 00


Ritad av: D. Panagiotopoulou

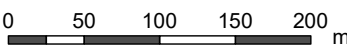

© Lantmäteriet, Geodatasamverkan
© Open Stockholm

Teckenförklaring

- T** Ny station
- Infiltrationsbrunn (6 st)
- Energibrunn (56 st)
- ▼ Grundvattenrör (45 st)
- Influensområde för grundvatten
- /// Grundvattenmagasin
- Stationsplattform
- Tunnelkontur

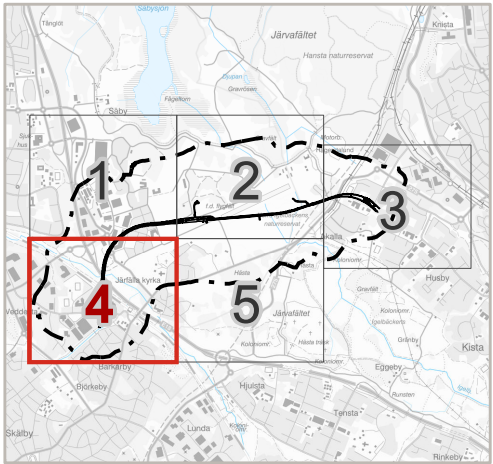

Tunnelbana från Akalla till Barkarby

© Open Stockholm

 Grundvattenmagasin

