


- KOORDINATSYSTEM**
 SYSTEM I PLAN: SWEREF 99 18 00
 SYSTEM I HÖJD: RH2000
- LÄNGDMÄTNING**
 VARJE SPÅR HAR INDIVIDUELL
 LÄNGDMÄTNING
 I PROFIL VISAS SÖDERGÅENDE SPÅR
 FRÅN STATION KUNGSTRÄDGÅRDEN.
- PERMANENTA MARKANSPRÅK I PLAN OCH PROFIL**
- GRÄNS FÖR TUNNELBANEUTRYMMEN
 AVGRÄNSNING MELLAN OLIKA TYPER AV MARKANSPRÅK
 - NYTT UTRYMME FÖR TUNNELBANA MED TILLHÖRANDE ANLÄGGNINGAR
 UNDER MARK, SERVITUTSRÄTT
- NYA ANLÄGGNINGAR**
- NYTT SPÅR MED VÄXEL OCH LÄNGDMÄTNINGSANGIVELSE
 - PROJETERAD BERGKONTUR
 - LÄNGDMÄTNING ARBETSTUNNEL/SERVICETUNNEL
 - PLATTFORM
- BEFINTLIGA GRÄNSER I PLAN**
- FASTIGHETSGRÄNS
 - KVARTERSTRÄKTGRÄNS/TRAKTGRÄNS
 - RÄTTIGHETSGRÄNS
- BETECKNINGAR I PROFIL**
- BEFINTLIG MARKNIVÅ I PROFILINJEN
 - TOLKAD BERGNIVÅ
 - RÄLSÖVERKANT
 - BEDOMD MARKNIVÅ VID BYGGNADER
 - ANLÄGGNING/BETONGKONSTRUKTION
 - PROJETERAD BERGKONTUR
- FÖRBUDEN SOM AVSER VERKSAMHET ELLER ÅTGÄRD INOM GENERELLT
 BIOTOPSKYDDSOMRÅDE (7:11 2 st MB) GALLER INTE BYGGANDE AV ALLMAN
 JÄRNVAG
- FÖRBUDEN MOT ÅTGÄRDER OCH VERKSAMHETER INOM STRANDSKYDDSOMRÅDE
 (7:15 MB) GALLER INTE BYGGANDE AV ALLMAN JÄRNVAG.
- SKYLDIGHETEN ATT GÖRA ANMÄLAN FÖR SAMRÅD ENLIGT 12:6 MB GALLER INTE
 FÖR DE VERKSAMHETER OCH ÅTGÄRDER SOM BEHOVS FÖR ATT BYGGA
 JÄRNVÄGEN OCH SOM FASTSTÄLLS OCH INGÅR I TUNNELBANEANLÄGGNINGEN
 ELLER OMRÅDE FÖR TILLFÄLLIG NYTTJÄNDERÄTT.
- DATUM STOCKHOLM BASKARTA 2017-11-21

PLAN




LEDNINGSRÄTT

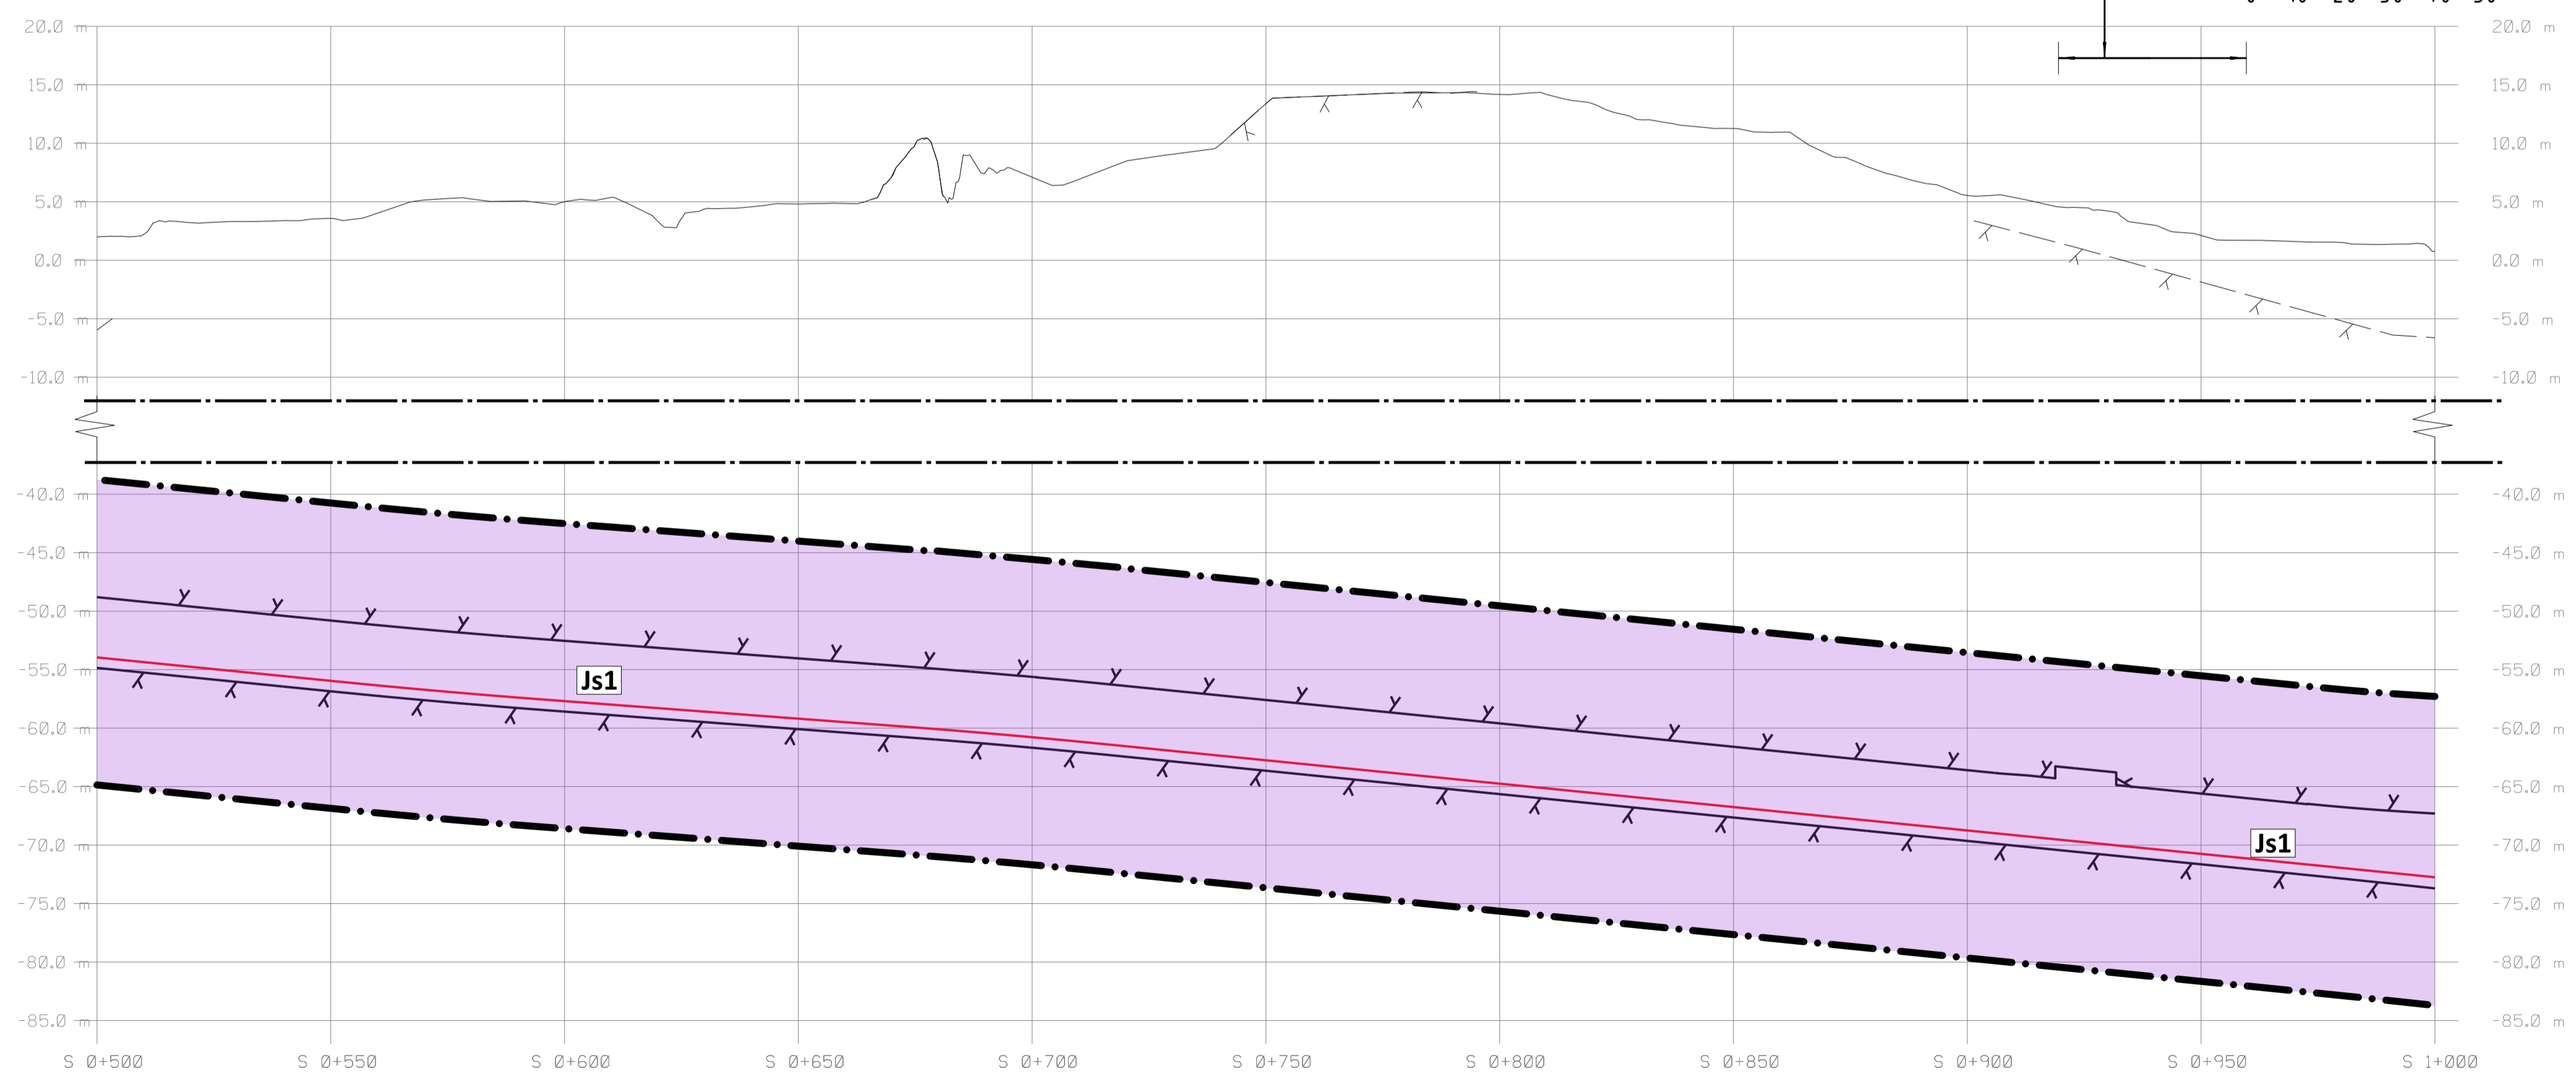

PROFIL

SPÅRPROFIL LÅNGS SÖDERGÅENDE SPÅR. SPÅRPROFILIEN REDOVISAR ÄVEN ANLÄGGNINGSDELAR I NÄRHETEN AV PROFILENS UTSNITT

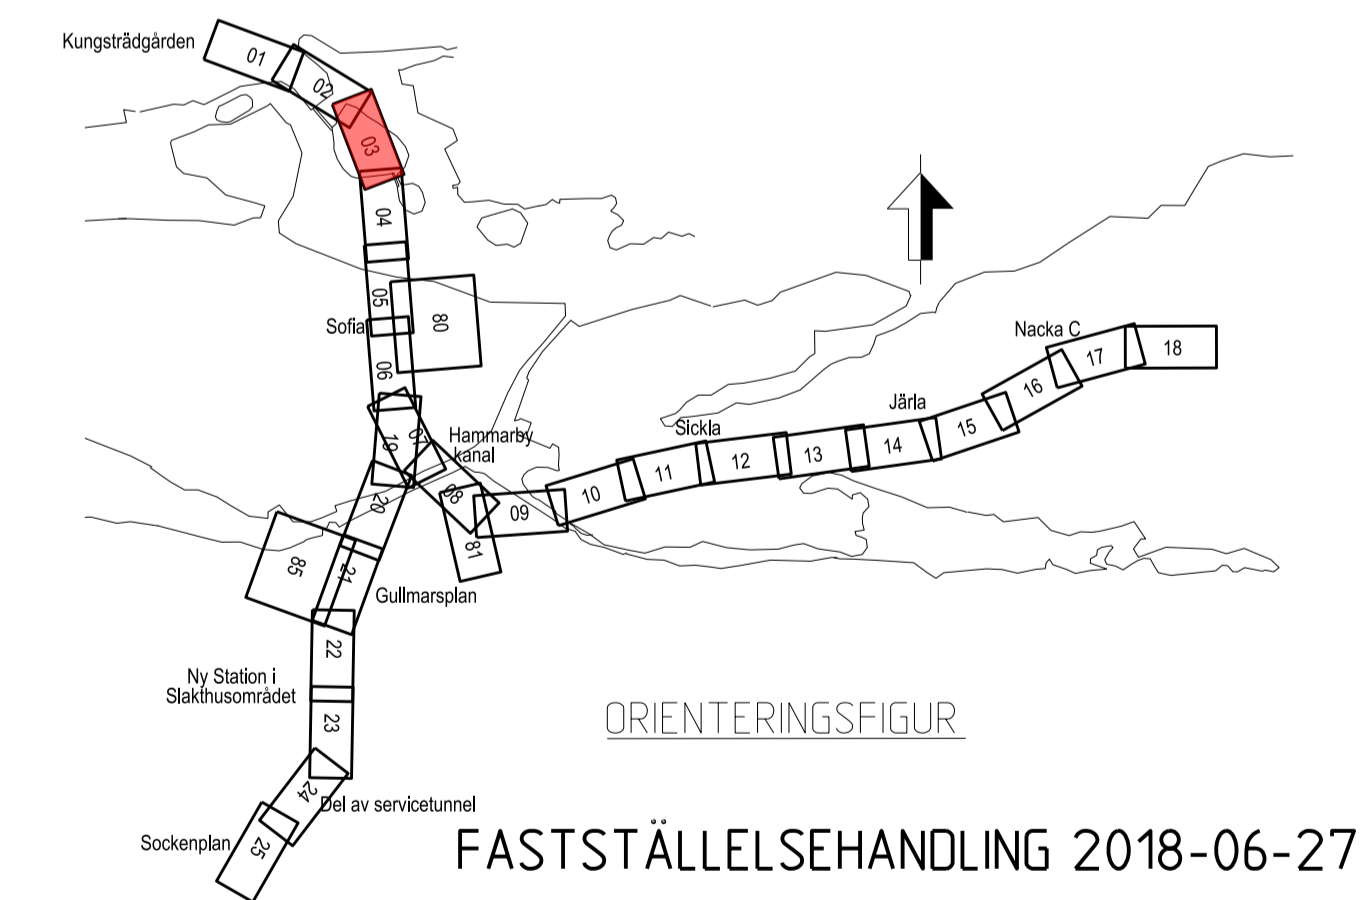

FASTSTÄLLESEHANDLING 2018-06-27

SWECO		TYPSA					
Uppdrags nr 2108010	Handläggare H. Olsson	Rit./Konst J. Kalli	Rev	Ant	Revidering avser	Sign	Datum
Granskad M. Woxlin	Godkänd J. Axelsson	JÄRNVÄGSPLAN					
Ort Stockholm	Datum 2018-06-27	Tunnelbana - Bana 3 Kungsträdgården - Sofia KM 0+500 - 1+000					
FUT Handläggare U. Bernström		Informationsklassificeringsklass K1		Permanent markanspråk Plan och Profil			
FUT Granskad B. Linde	FUT Godkänd M. Heltgren	Forvaltningsnummer 3110	Format A1	Skala 1:1000			
FUT Ort Stockholm	Datum 2018-06-27	Ritningsnummer M23-3110-10PL-A0000-0S-220304	Nästa till	Rev			

SKALA
 LÄNGD=1:1000
 HÖJD=1:400

Övriga handlingar och informationen härifrån
 SLL egenom och
 för inte ansvaras. delvis oåberörig eller
 för inte ansvaras. delvis oåberörig eller
 skriftliga medgivande.

Ritningsfil:
 Plan: 10PL
 Datum: 2018-06-27
 Skala: 1:1000