




 
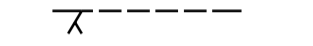

KOORDINATSYSTEM



SYSTEM I PLAN: SWEREF 99 18 00
SYSTEM I HÖJD: RH2000

PERMANENTA MARKANSPRÅK



-  GRÄNS FÖR TUNNELBANEUTRYMMEN
-  **Js1** NYTT UTRYMME FÖR TUNNELBANA MED TILLHÖRANDE ANLÄGGNINGAR UNDER MARK, SERVICUTSRÄTT

BETECKNINGAR PROFIL


- GRÄNSER OCH MARK SOM TAS I ANSPRÅK LIKA PLAN
-  GEOMETRILINJE SERVICETUNNEL/ARBETSTUNNEL
 -  BEFINTLIG MARKNIVÅ
 -  BEDÖMD BERGNIVÅ
 -  PROJETERAD BERGKONTUR

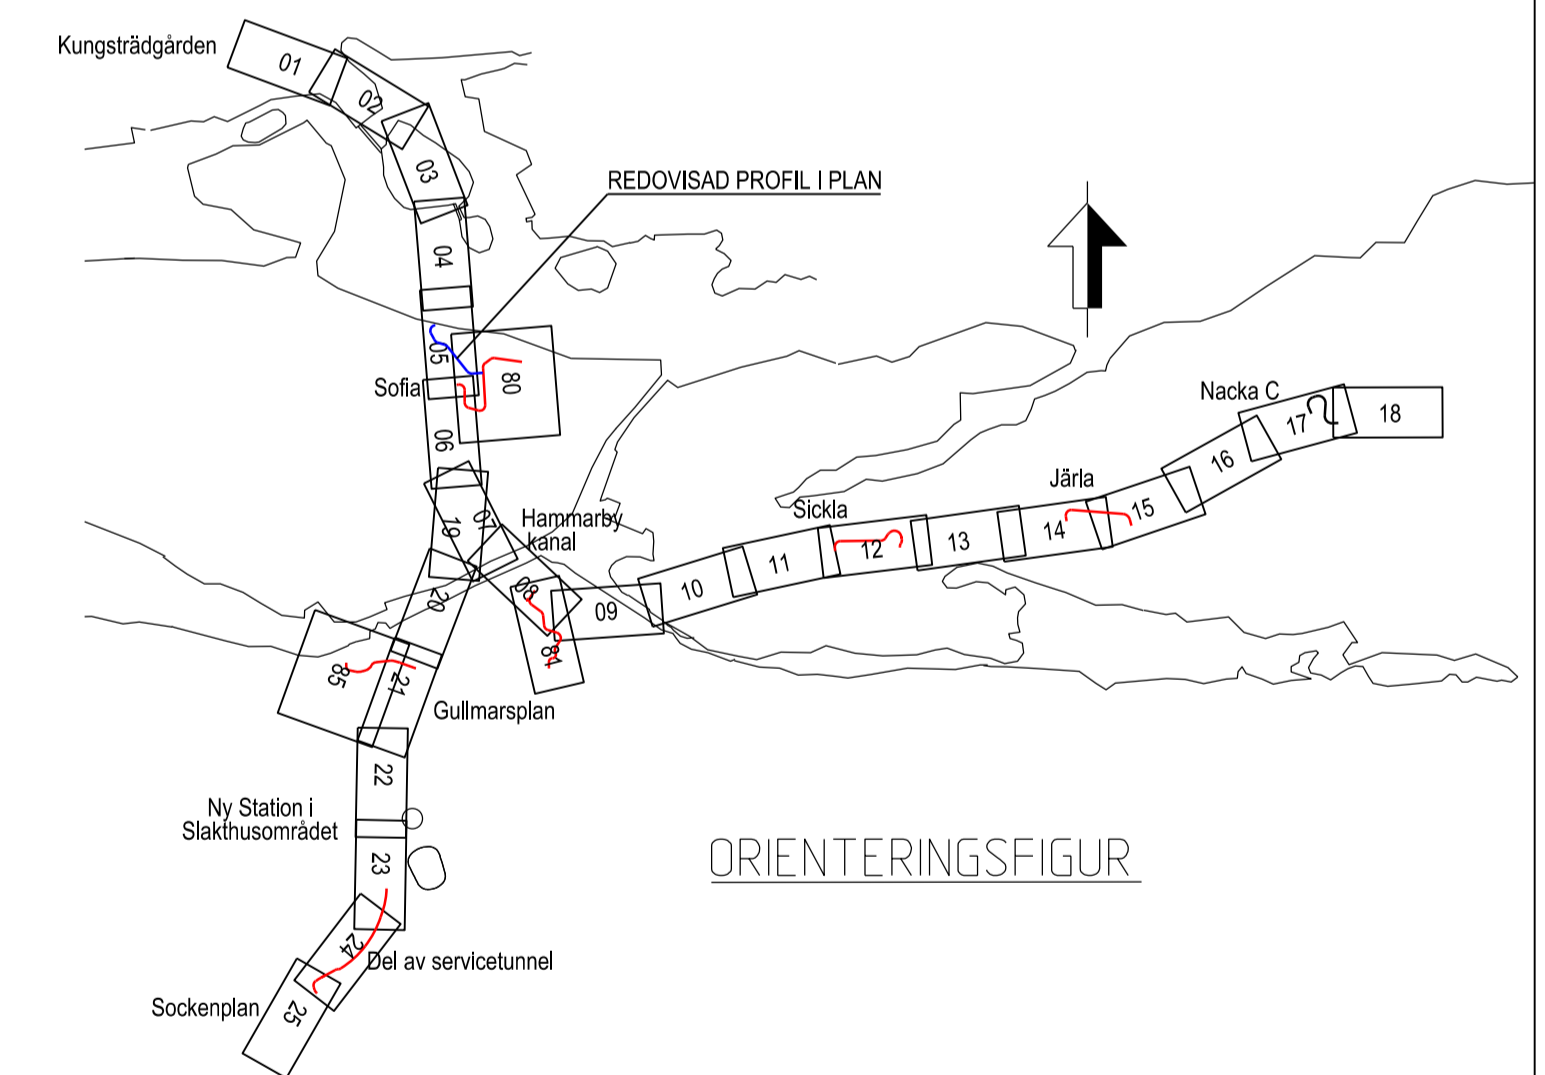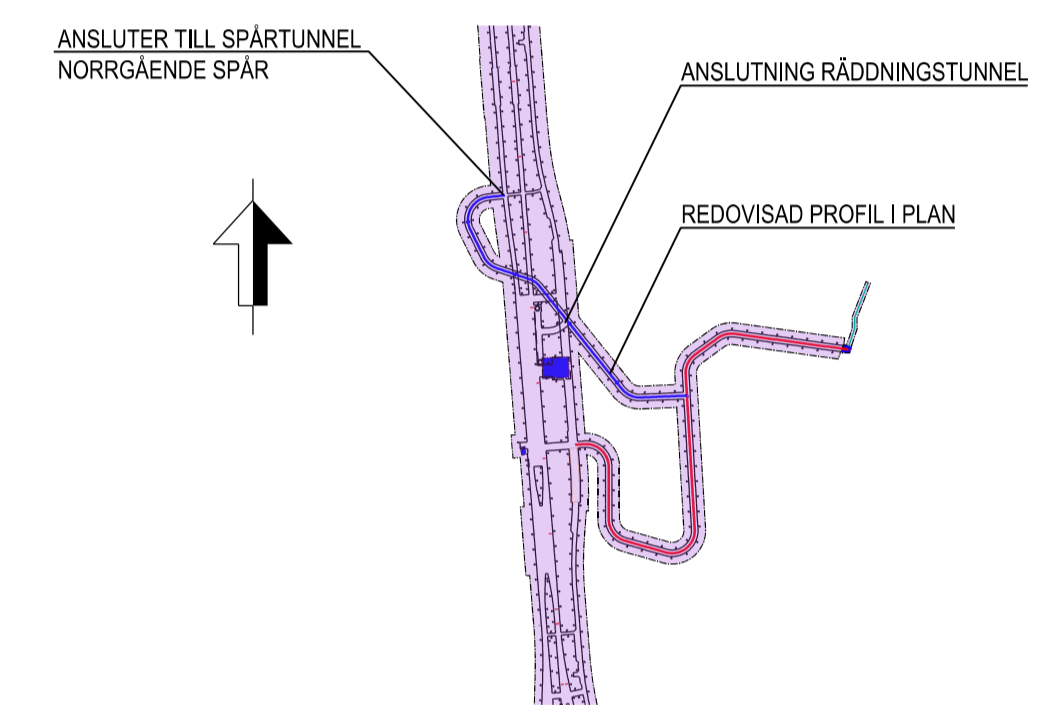

GRANSKNINGSHANDLING 2018-01-15

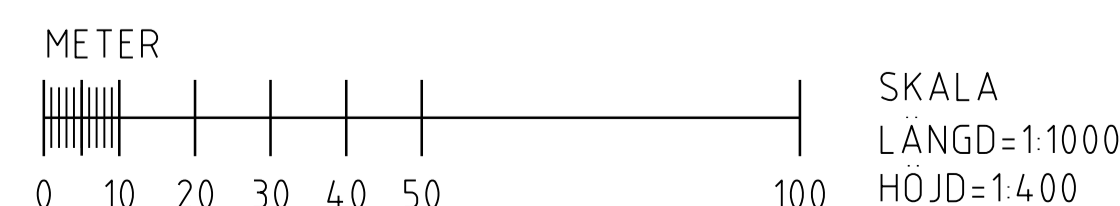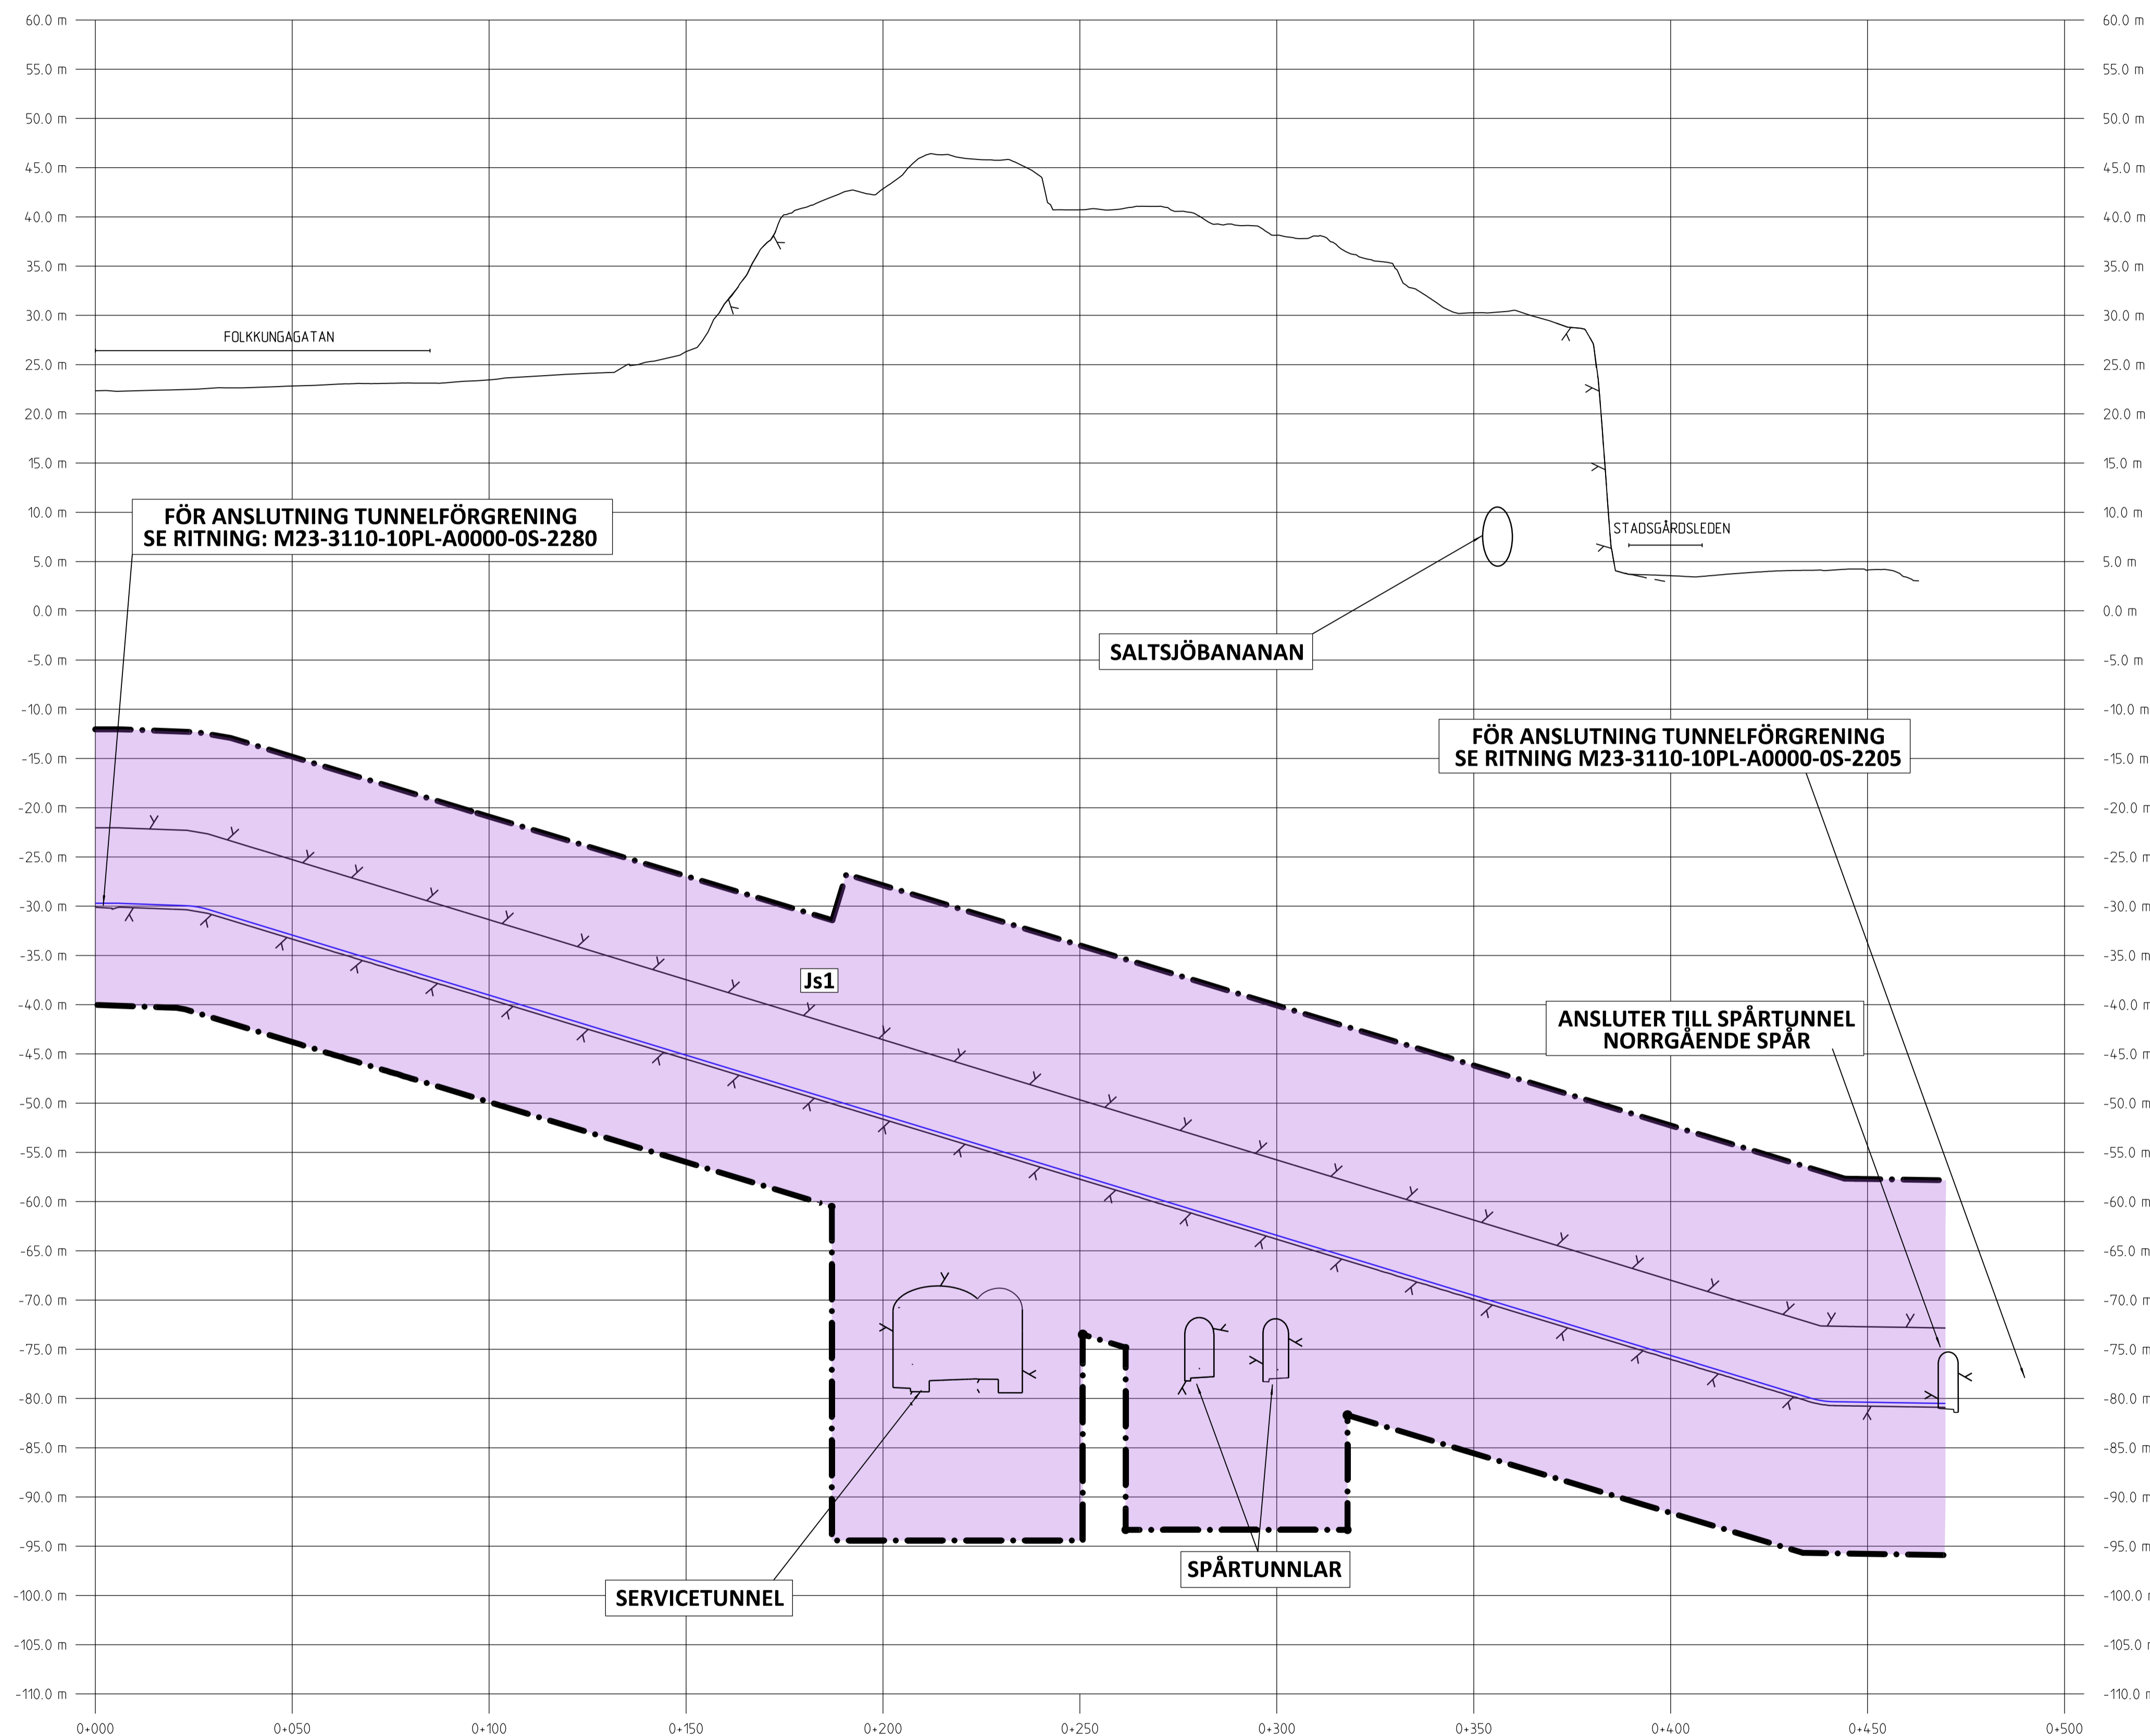

Denna handling och information har tillämplig tilläggad för att säkerställa att den är korrekt och inte innehåller felaktigheter eller otygligheter.

			
Uppdrag nr 2108010	Handläggare H. Olsson	Rit./Konst P. Sundgren	Rev Ant Revidering avser Sign Datum
Granskad M. Woxlin	Godkänd M. Grandin	JÄRNVÄGSPLAN	
Ort Stockholm	Datum 2018-01-15	Tunnelbana - Bana 3 Kungsträdgården - Sofia Arbets-tunnel från Londonviadukten Permanent markanspråk Profil	
		Förvaltningsnummer 3110	Format A1
FUT Handläggare B. Linde	Informationssäkerhetsklass K1	Ritningsnummer M23-3110-10PL-A0000-2S-2202	Skala 1:1000
FUT Granskad U. Bernström	FUT Godkänd M. Helligren	Datum 2018-01-15	Nästa till Rev