




 
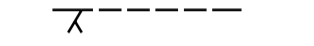

KOORDINATSYSTEM



SYSTEM I PLAN: SWEREF 99 18 00
SYSTEM I HÖJD: RH2000

PERMANENTA MARKANSPRÅK


-  GRÄNS FÖR TUNNELBANEUTRYMMEN
-  **Js1** NYTT UTRYMME FÖR TUNNELBANA MED TILLHÖRANDE ANLÄGGNINGAR UNDER MARK, SERVTITSRÄTT

BETECKNINGAR PROFIL


- GRÄNSER OCH MARK SOM TAS I ANSPRÅK LIKA PLAN
-  GEOMETRILINJE SERVICETUNNEL/ARBETSTUNNEL
 -  BEFINTLIG MARKNIVÅ
 -  BEDOMD BERGNIVÅ
 -  PROJEKTERAD BERGKONTUR

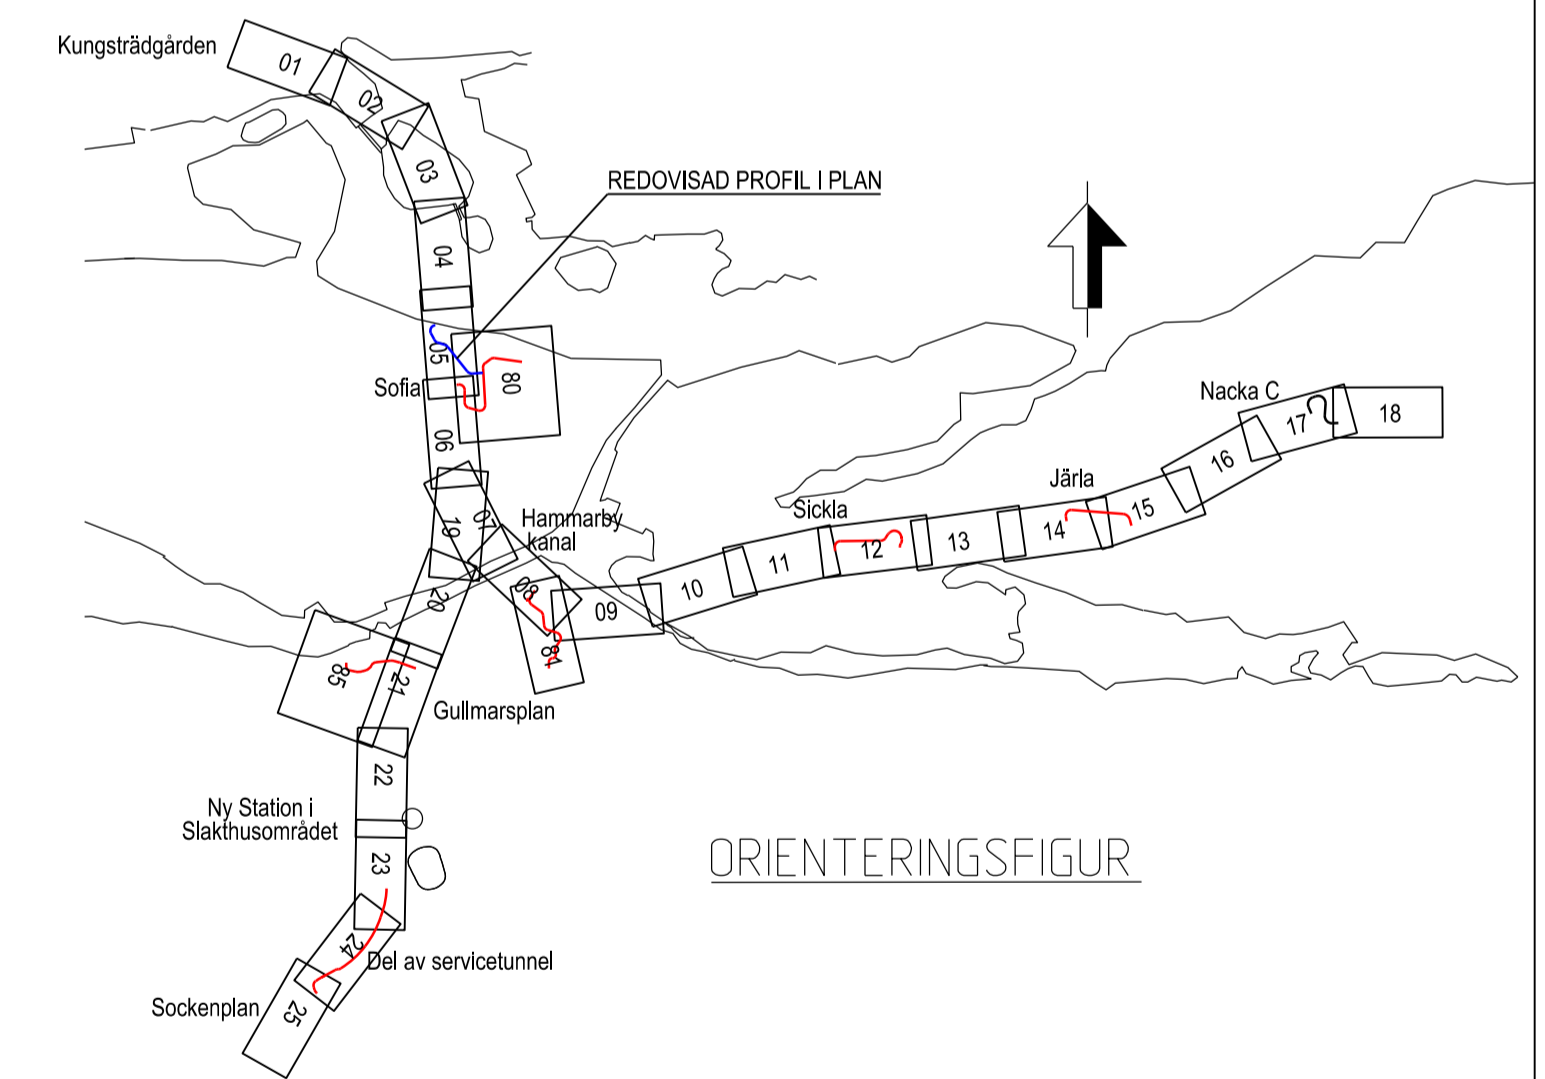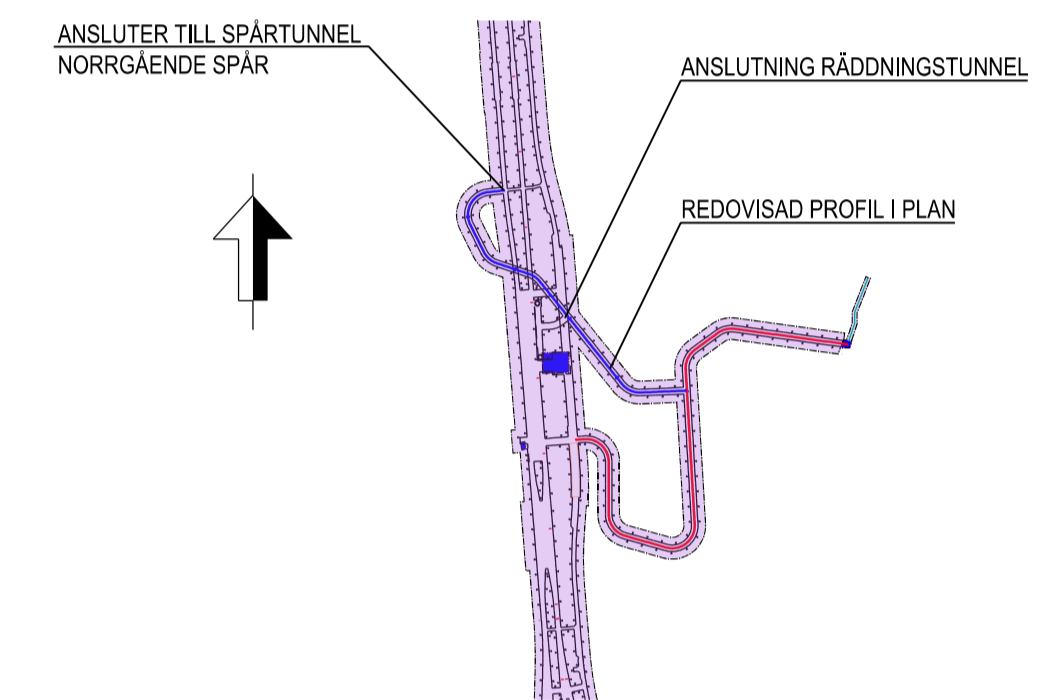


FASTSTÄLLELSEHANDLING 2018-06-27

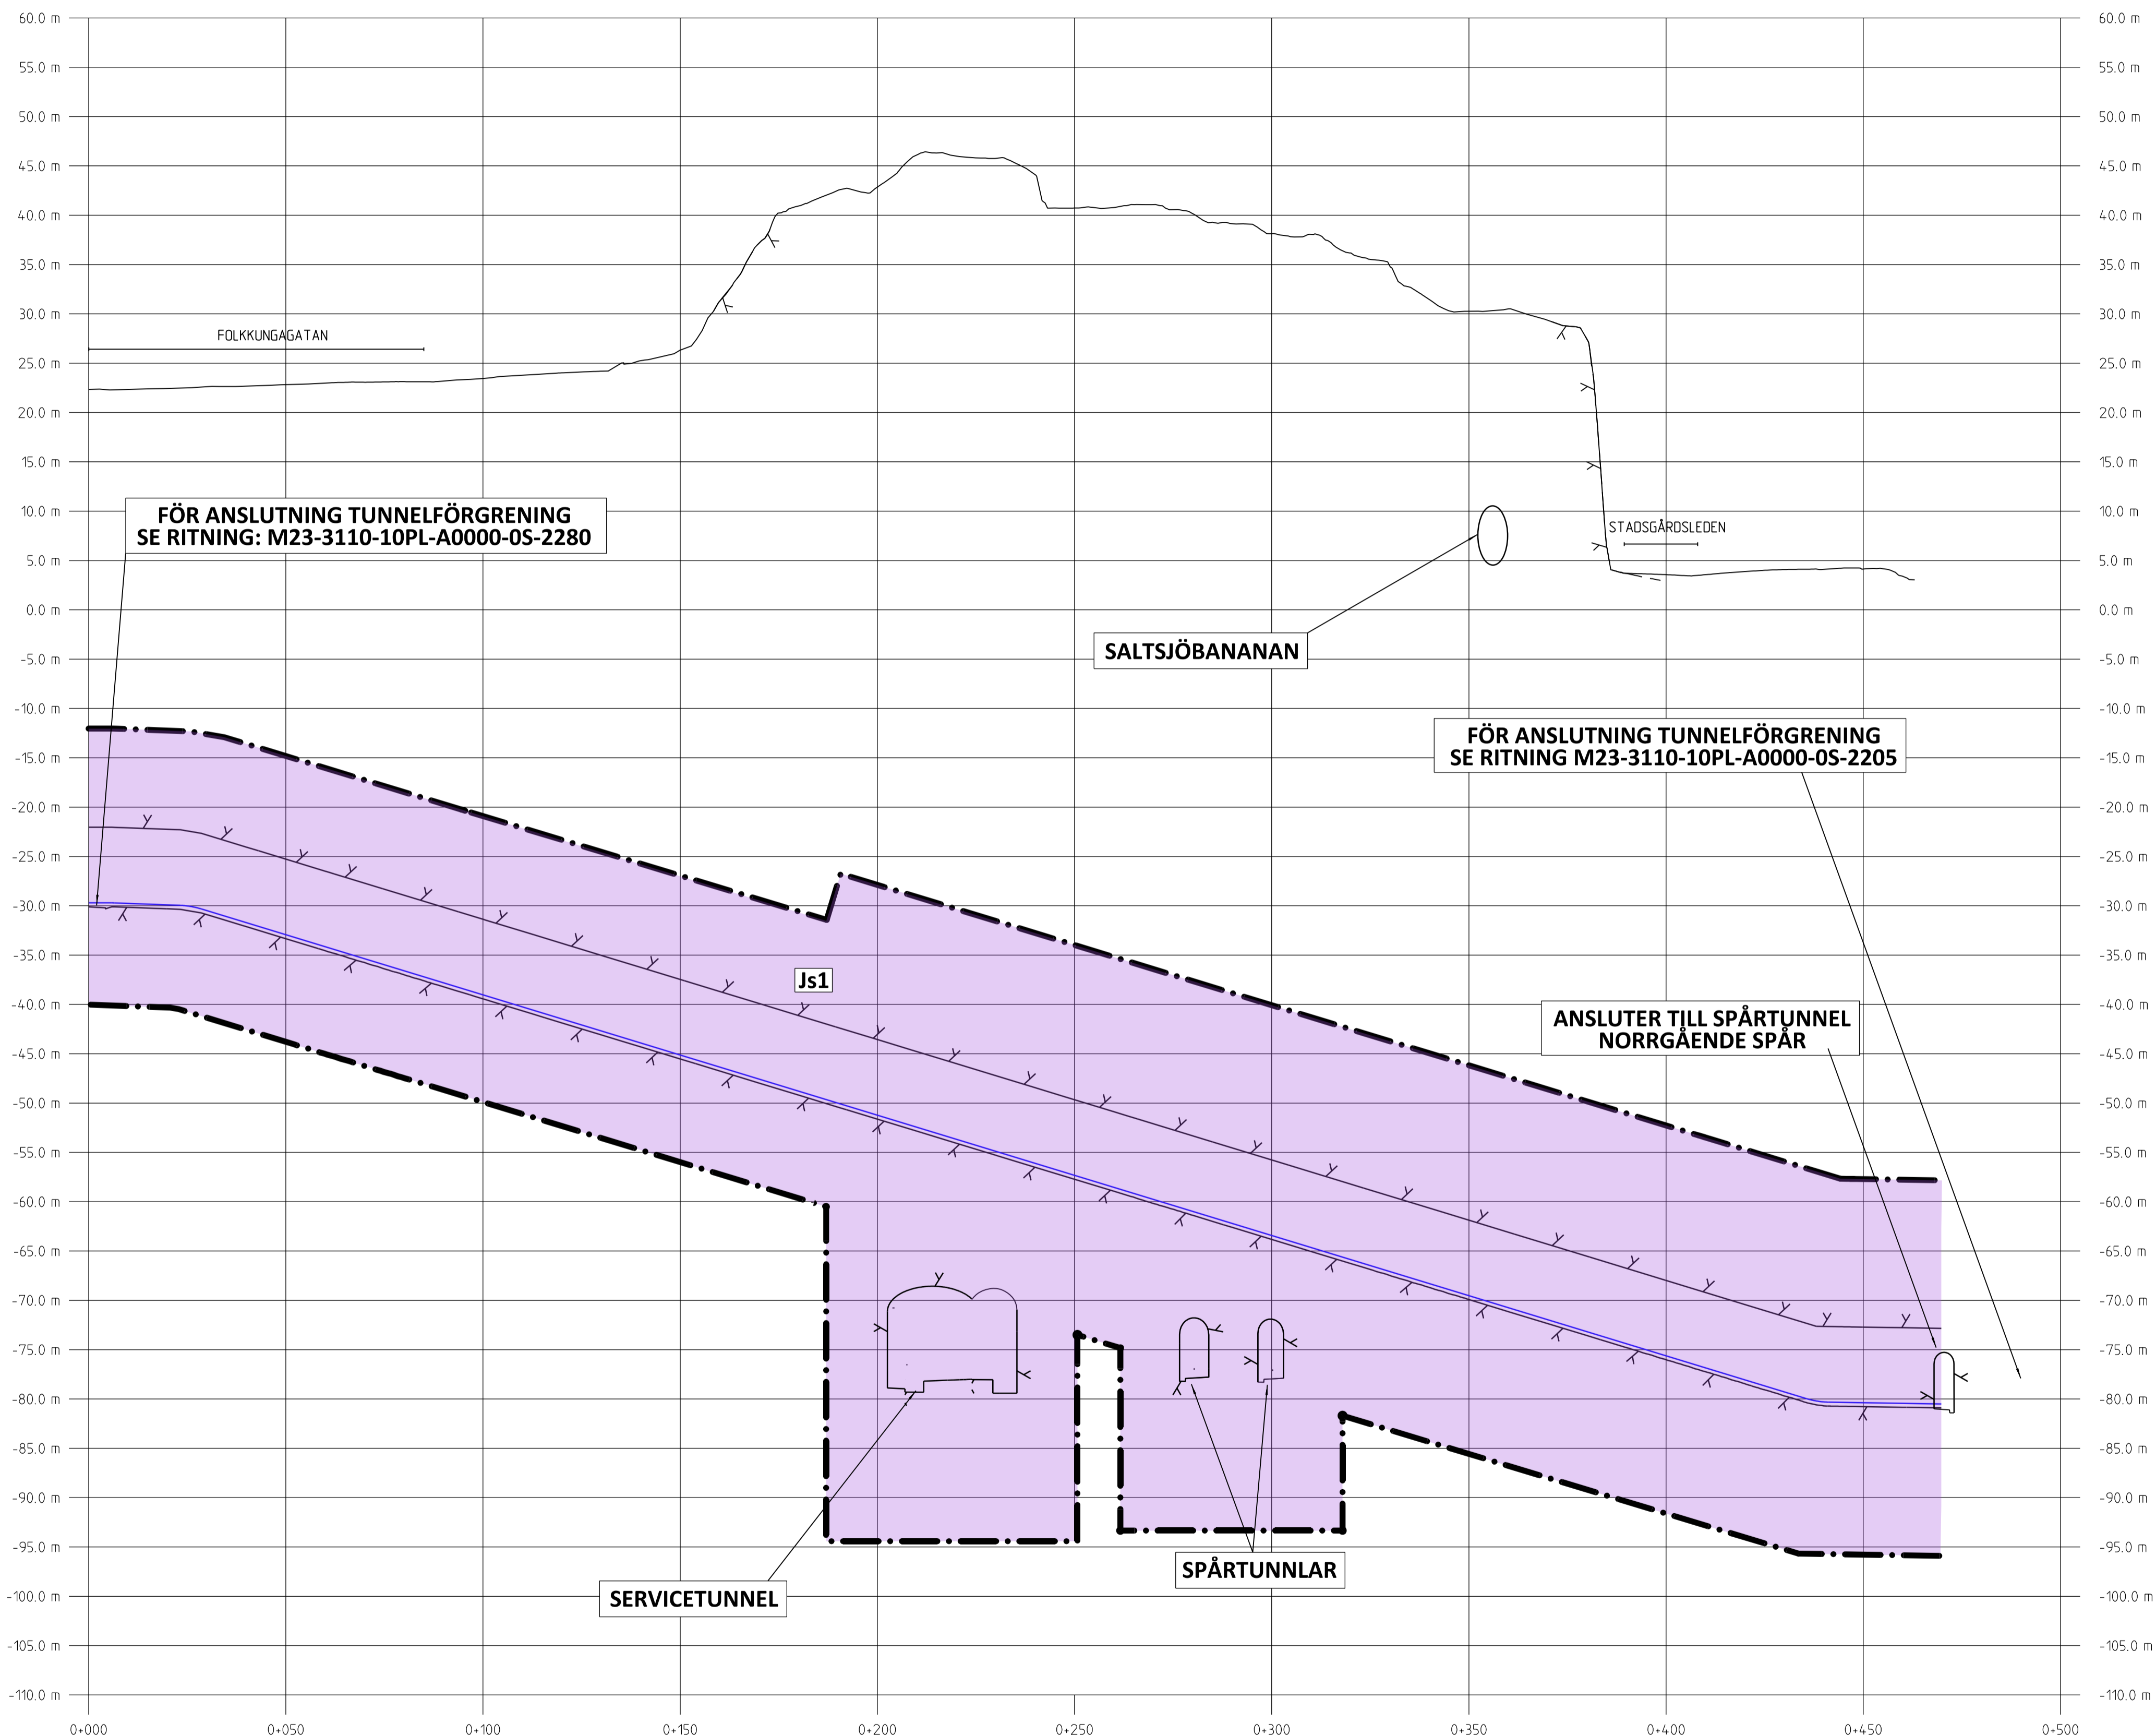

Denna handling och information har tillkommit genom ett samarbete mellan SLL, SL och Trafikverket. Deras ansvar för informationens innehåll och för att den är korrekt, fullständig och tillförlitlig ligger på dem. SLL ansvarar för att informationen är lättillgänglig och förståelig för allmänheten.

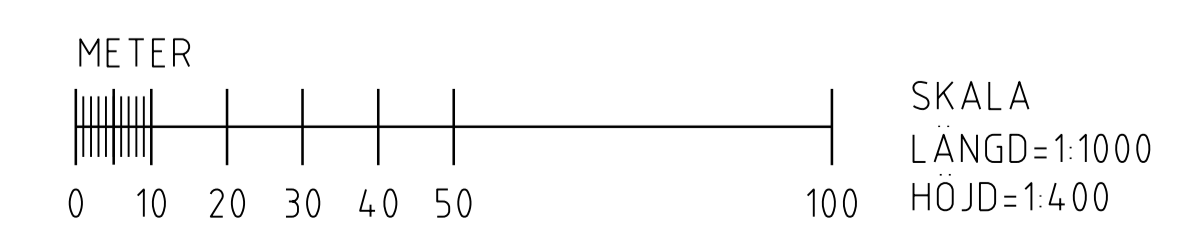

SWECO 		TYPSA 	
Uppdrag nr 2108010	Handläggare H. Olsson	Rit./Konst P. Sundgren	Rev Ant Revidering avser Sign Datum
Granskad M. Woxlin	Godkänd J. Axelsson	JÄRNVÄGSPLAN	
Ort Stockholm	Datum 2018-06-27	Tunnelbana - Bana 3 Kungsträdgården - Sofia Arbets-tunnel från Londonviadukten Permanent markanspråk Profil	
Förvaltning för utbyggd tunnelbana STOCKHOLMS LÄNS LANDSTING		Förvaltningsnummer 3110	Format A1
FUT Handläggare B. Linde	Informationssäkerhetsklass K1	Ritningsnummer M23-3110-10PL-A0000-2S-2202	Skala 1:1000
FUT Granskad U. Bernström	FUT Godkänd M. Helligren	Nästa bl Rev	
FUT Ort Stockholm	Datum 2018-06-27		