


BEFINTLIG BYGGNAD
GRUNDLÄGGNINGSNIVÅ INMÄTT

BEFINTLIG BYGGNAD
GRUNDLÄGGNINGSNIVÅ INVENTERAD
INTE INMÄTT

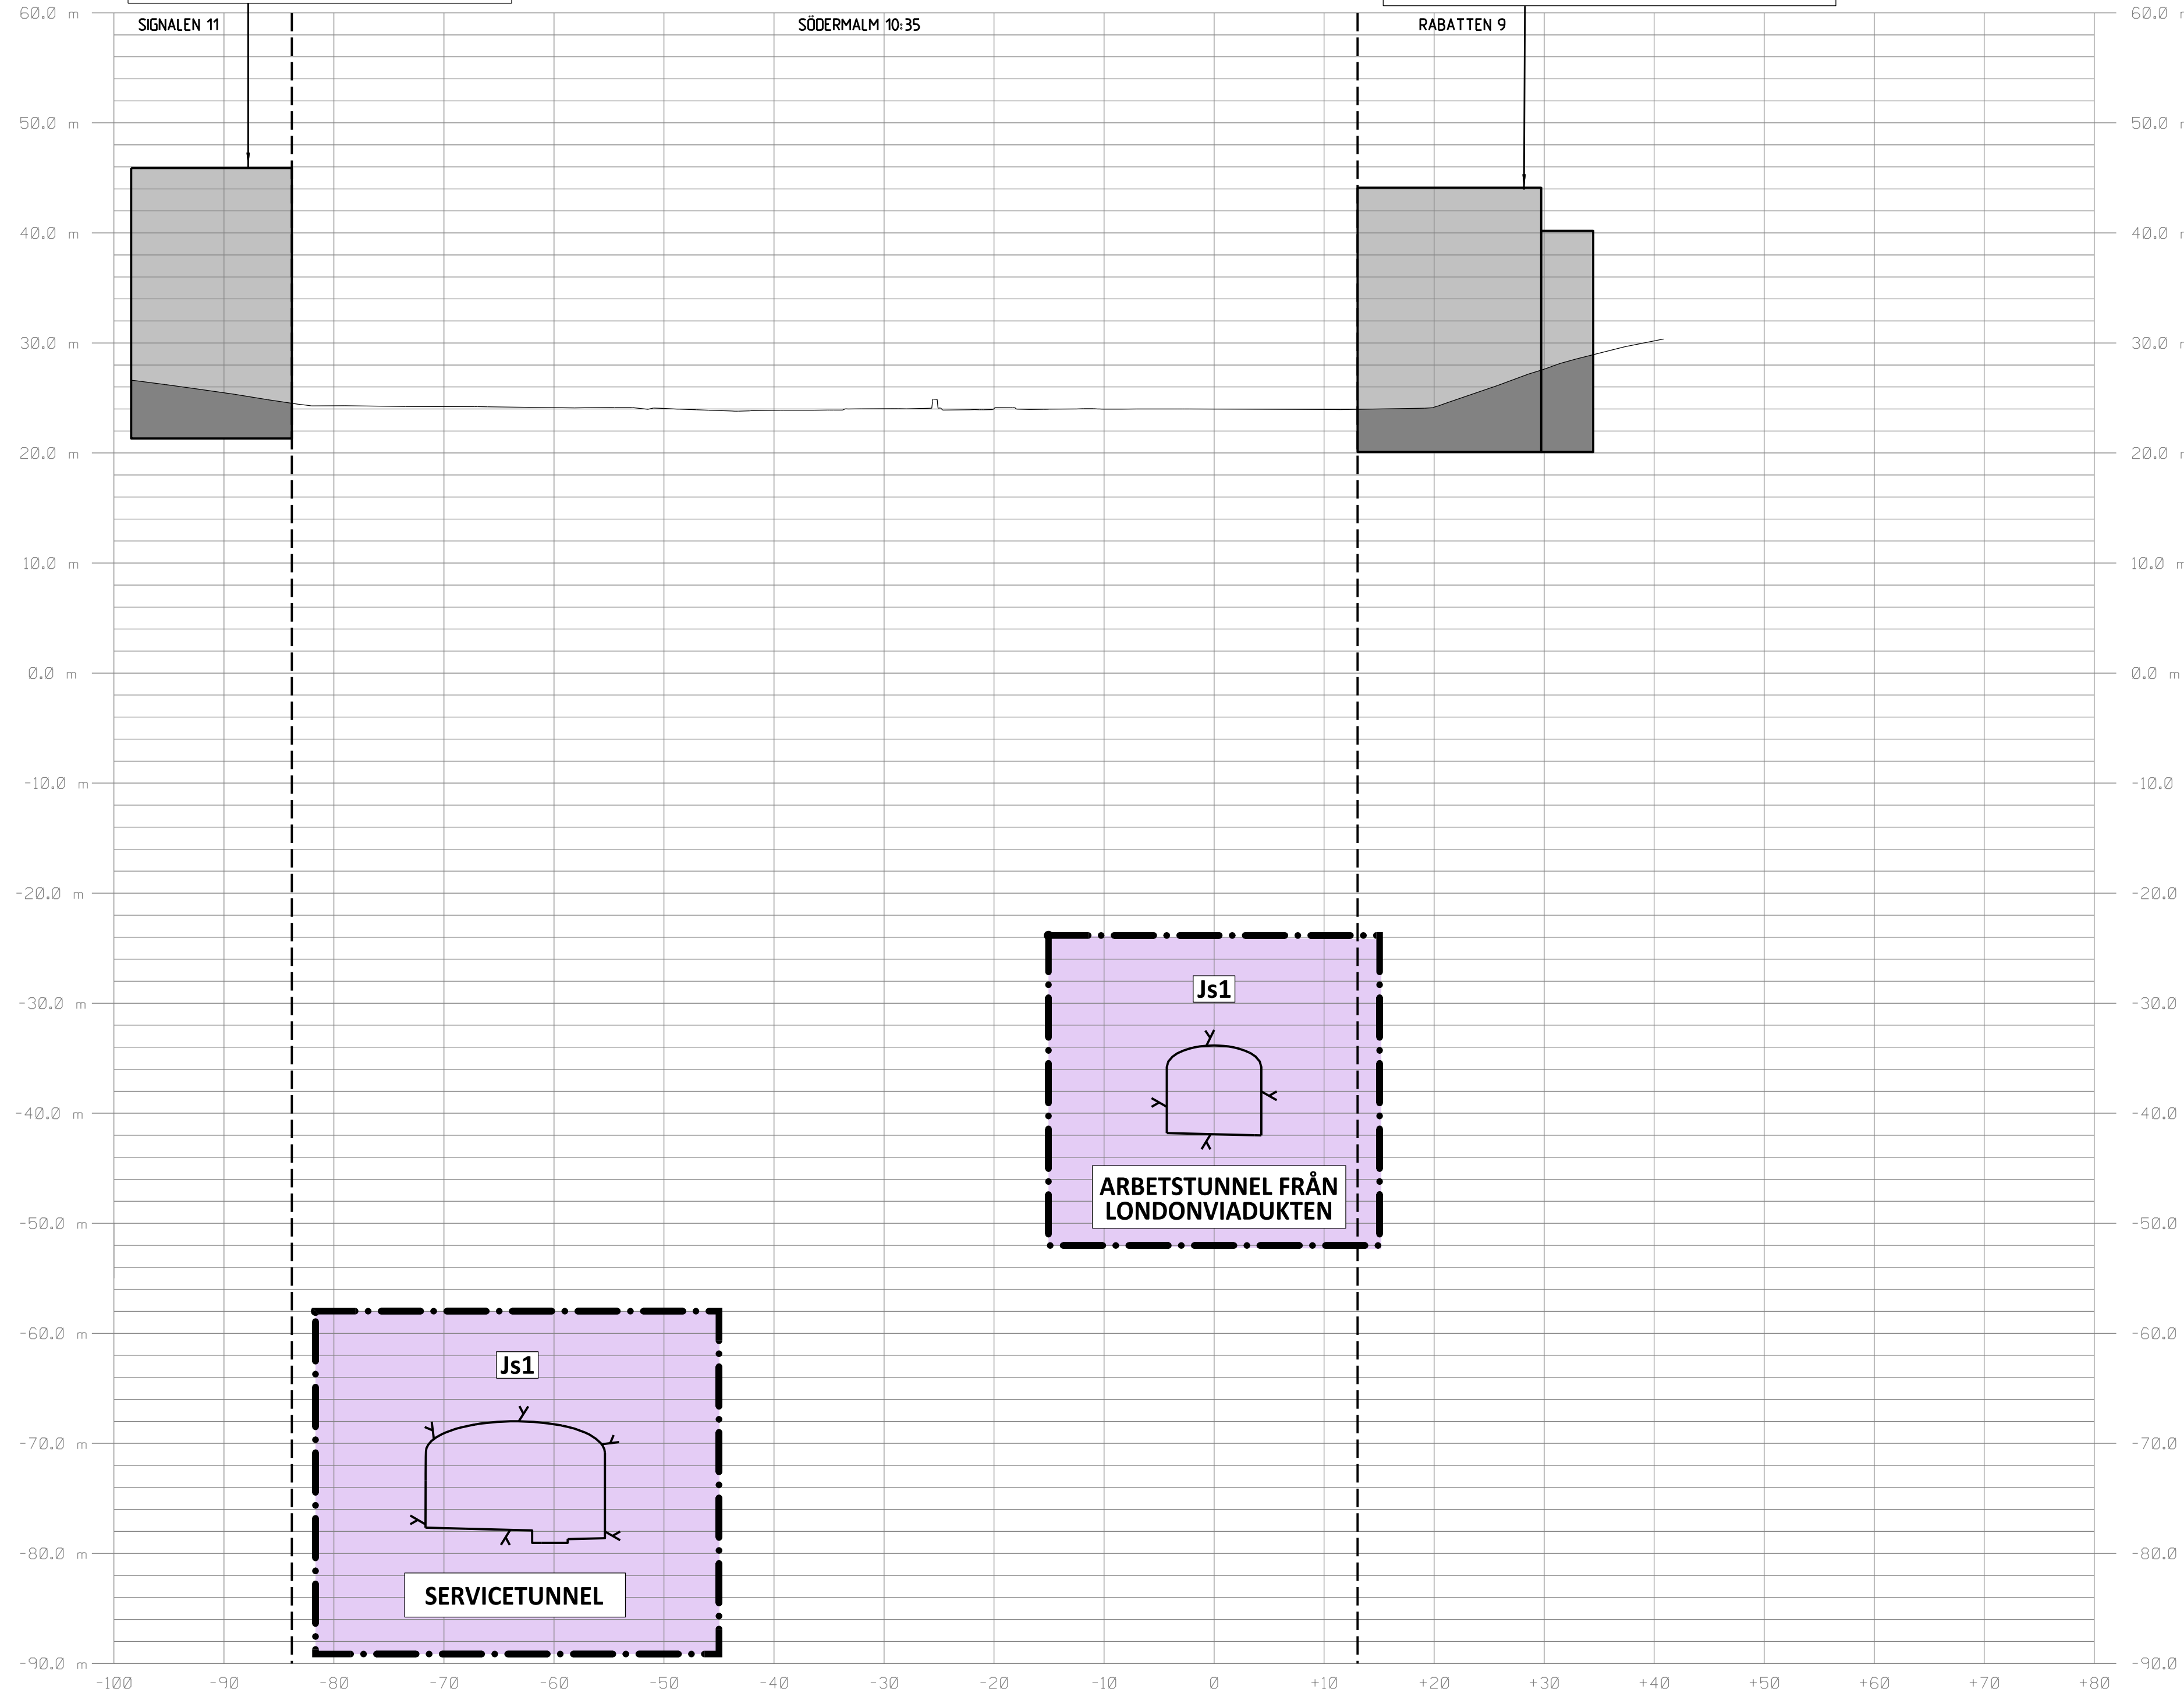

SEKTION S 1+955
SKALA 1:400

KOORDINATSYSTEM

SYSTEM I PLAN: SWEREF 99 18 00
SYSTEM I HÖJD: RH2000

LÄNGDMÄTNING

VARJE SPÅR HAR INDIVIDUELL
LÄNGDMÄTNING
LÄNGDMÄTNING I SEKTION AVSER
SODERGÅENDE SPÅR

PERMANENTA MARKANSPRÅK

- GRÄNS FÖR TUNNELBANEUTRYMMEN
- AVGRÄNSNING MELLAN OLIKA TYPER AV MARKANSPRÅK
- Js1** NYTT UTRYMME FÖR TUNNELBANA MED TILHÖRANDE ANLÄGGNINGAR UNDER MARK, SERVITUTSRÄTT

BETECKNINGAR I SEKTION


- BEFINTLIG MARKNIVÅ
- PROJEKTERAD BERGKONTUR
- TOLKAD BERGKONTUR
- ANLÄGGNING/BETONGKONSTRUKTION
- TOLKAD FASTIGHETSGRÄNS
- BEF. BYGGNAD
- GRUNDLÄGGNING OCH/ELLER KÄLLARPLAN

FÖRBUDEN SOM AVSER VERKSAMHET ELLER ÅTGÄRD INOM GENERELLT BIOTOPSKYDDSOMRÅDE (7:11 2 st MB) GALLER INTE BYGGANDE AV ALLMÄN JÄRNVÄG

FÖRBUDEN MOT ÅTGÄRDER OCH VERKSAMHETER INOM STRANDSKYDDSOMRÅDE (7:15 MB) GALLER INTE BYGGANDE AV ALLMÄN JÄRNVÄG


SKYLDIGHETEN ATT GÖRA ANMÄLAN FÖR SAMRÅD ENLIGT 12:6 MB GALLER INTE FÖR DE VERKSAMHETER OCH ÅTGÄRDER SOM BEHOVS FÖR ATT BYGGA JÄRNVÄGEN OCH SOM FASTSTÄLLS OCH INGÅR I TUNNELBANEANLÄGGNINGEN ELLER OMRÅDE FÖR TILLFALLIG NYTTJÄNDERÄTT


DATUM STOCKHOLM BASKARTA 2017-11-21

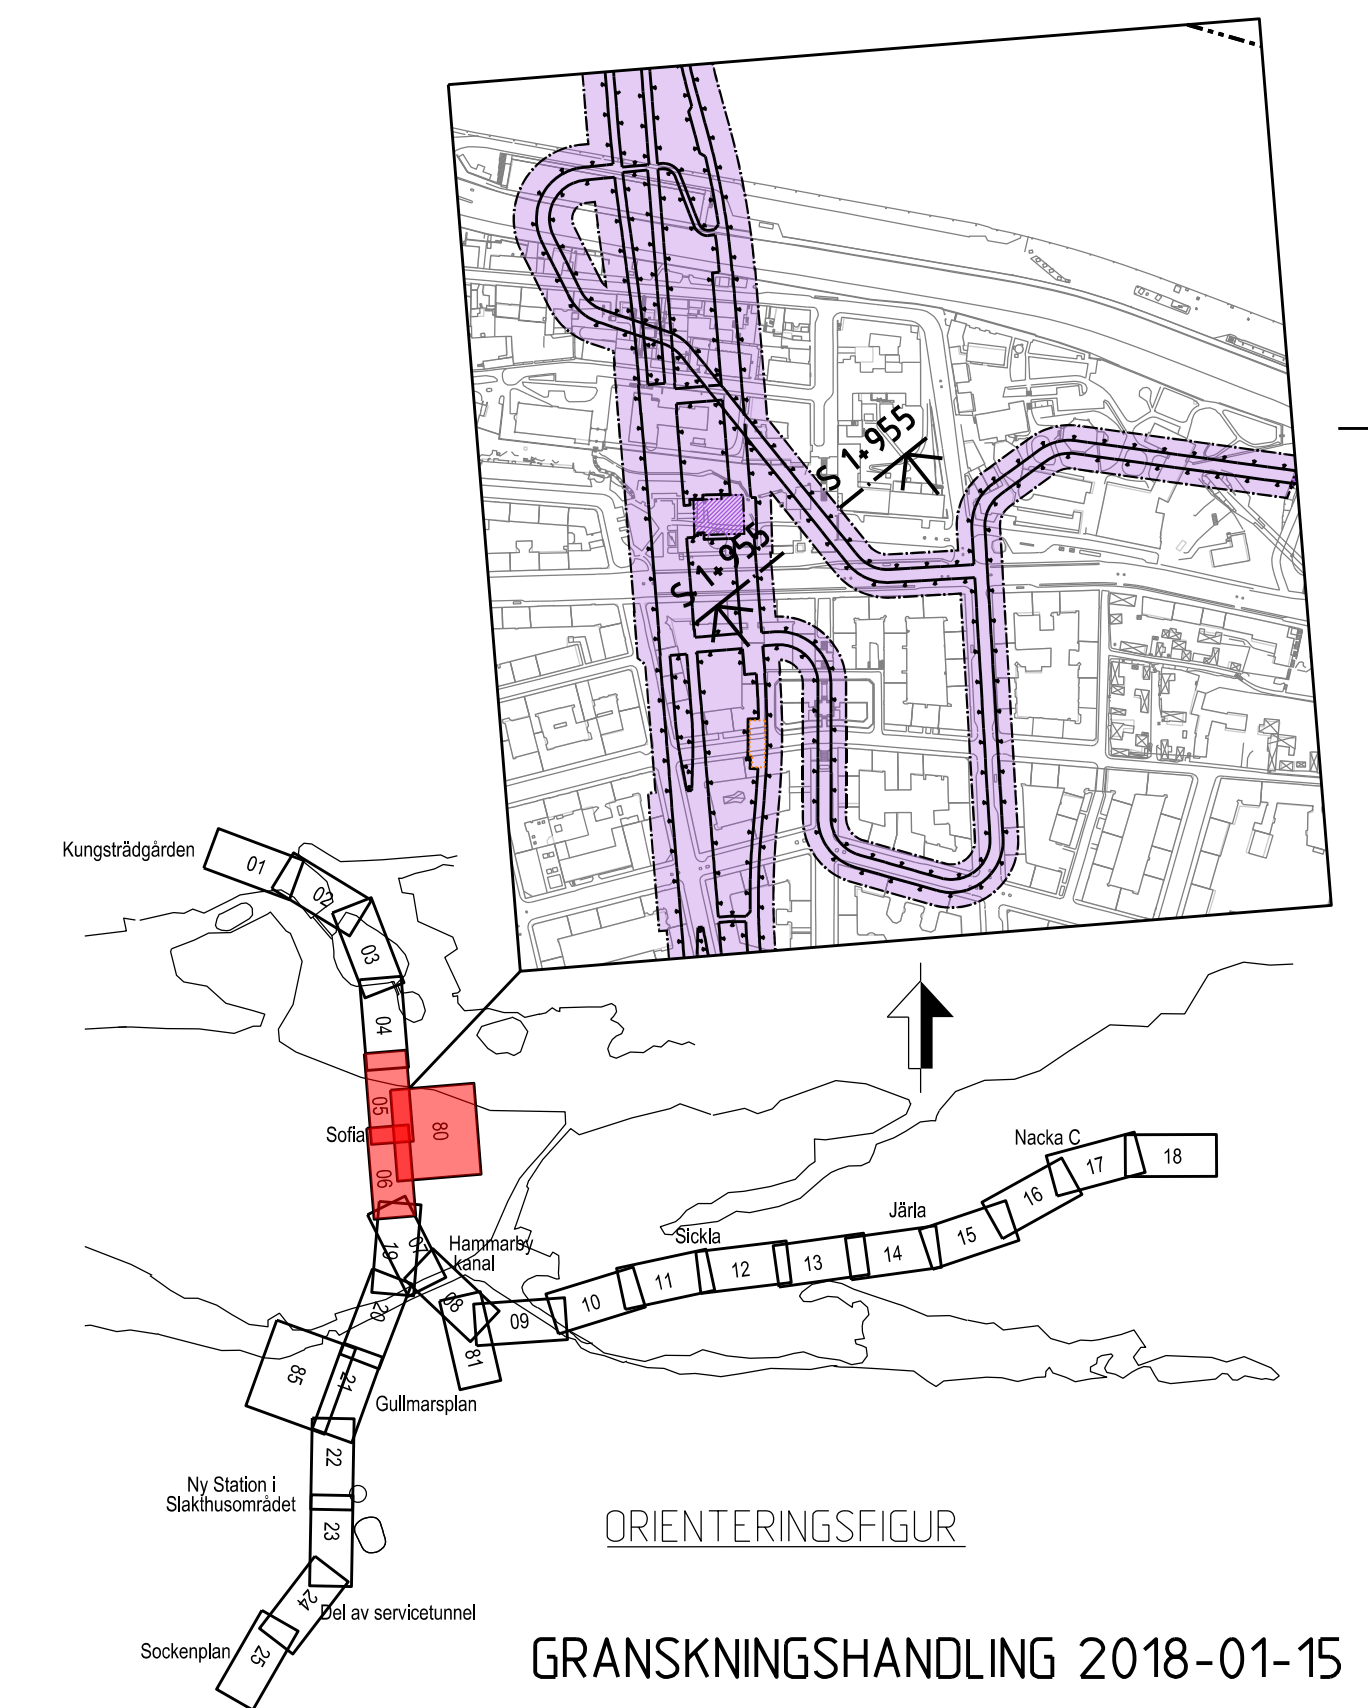

ORIENTERINGSFIGUR
GRANSKNINGSHANDLING 2018-01-15

Denna handling och informationen härin är
 SLL egendom och
 får inte användas, delges, återge eller
 spridas utan SLL:s
 skriftliga medgivande.

SWECO 		TYPSA	
Uppdrag nr 2108010	Handläggare H. Olsson	Rit./Konst J. Kalli	Rev. Ant. Revidering avser
Granskad M. Woxlin	Godkänd M. Grandin	JÄRNVÄGSPLAN	
Ort Stockholm	Datum 2018-01-15	Tunnelbana - Bana 3	
Förvaltning för utbyggd tunnelbana STOCKHOLMS LÄNS LANDESTRYG		Sofia Sektion vid KM S 1+955 Permanent markanspråk Sektioner	
FUT Handläggare B. Linde	Informationssäkerhetsklass K1	Förvaltningsnummer 3111	Format A1
FUT Granskad U. Bernström	FUT Godkänd M. Hellgren	Skala 1:400	Nästa bl. Rev
FUT Ort Stockholm	Datum 2018-01-15	Ritningsnummer M23-3111-10PL-A0000-2S-2233	

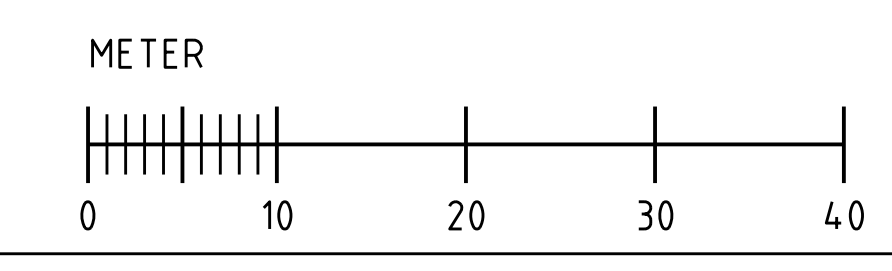

Ritningsfil: \$FILES\$
 Printdatum: \$DATES\$
 Postad av: \$USERS\$