

**KOORDINATSYSTEM**

SYSTEM I PLAN: SWEREF 99 18 00  
SYSTEM I HÖJD: RH2000

**LÄNGDMÄTNING**

VARJE SPÅR HAR INDIVIDUELL  
LÄNGDMÄTNING  
LÄNGDMÄTNING I SEKTION AVSER  
SÖDERGÅENDE SPÅR

**PERMANENTA MARKANSPRÅK**

- GRÄNS FÖR TUNNELBANEUTRYMMEN
- AVGRÄNSNING MELLAN OLIKA TYPER AV MARKANSPRÅK
- Js1** NYTT UTRYMME FÖR TUNNELBANA MED TILLHÖRANDE ANLÄGGNINGAR UNDER MARK, SERVITUTSRÄTT

**BETECKNINGAR I SEKTION**


- BEFINTLIG MARKNIVÅ
- PROJEKTERAD BERGKONTUR
- TOLKAD BERGNIVÅ
- ANLÄGGNING/BETONGKONSTRUKTION
- TOLKAD FASTIGHETSGRÄNS
- BEF. BYGGNAD
- GRUNDLÄGGNING OCH/ELLER KÄLLARPLAN

FÖRBUDEN SOM AVSER VERKSAMHET ELLER ÅTGÄRD INOM GENERELLT BIOTOPSKYDDSOMRÅDE (7:11 2 st MB) GÄLLER INTE BYGGANDE AV ALLMÄN JÄRNVÄG


FÖRBUDEN MOT ÅTGÄRDER OCH VERKSAMHETER INOM STRANDSKYDDSOMRÅDE (7:15 MB) GÄLLER INTE BYGGANDE AV ALLMÄN JÄRNVÄG

SKYLDIGHETEN ATT GÖRA ANMÄLAN FÖR SAMRÅD ENLIGT 12:6 MB GÄLLER INTE FÖR DE VERKSAMHETER OCH ÅTGÄRDER SOM BEHOVS FÖR ATT BYGGA JÄRNVÄGEN OCH SOM FASTSTÄLLS OCH INGÅR I TUNNELBANEANLÄGGNINGEN ELLER OMRÅDE FÖR TILLFÄLLIG NYTTJÄNDERÄTT.

DATUM STOCKHOLM BASKARTA 2017-11-21

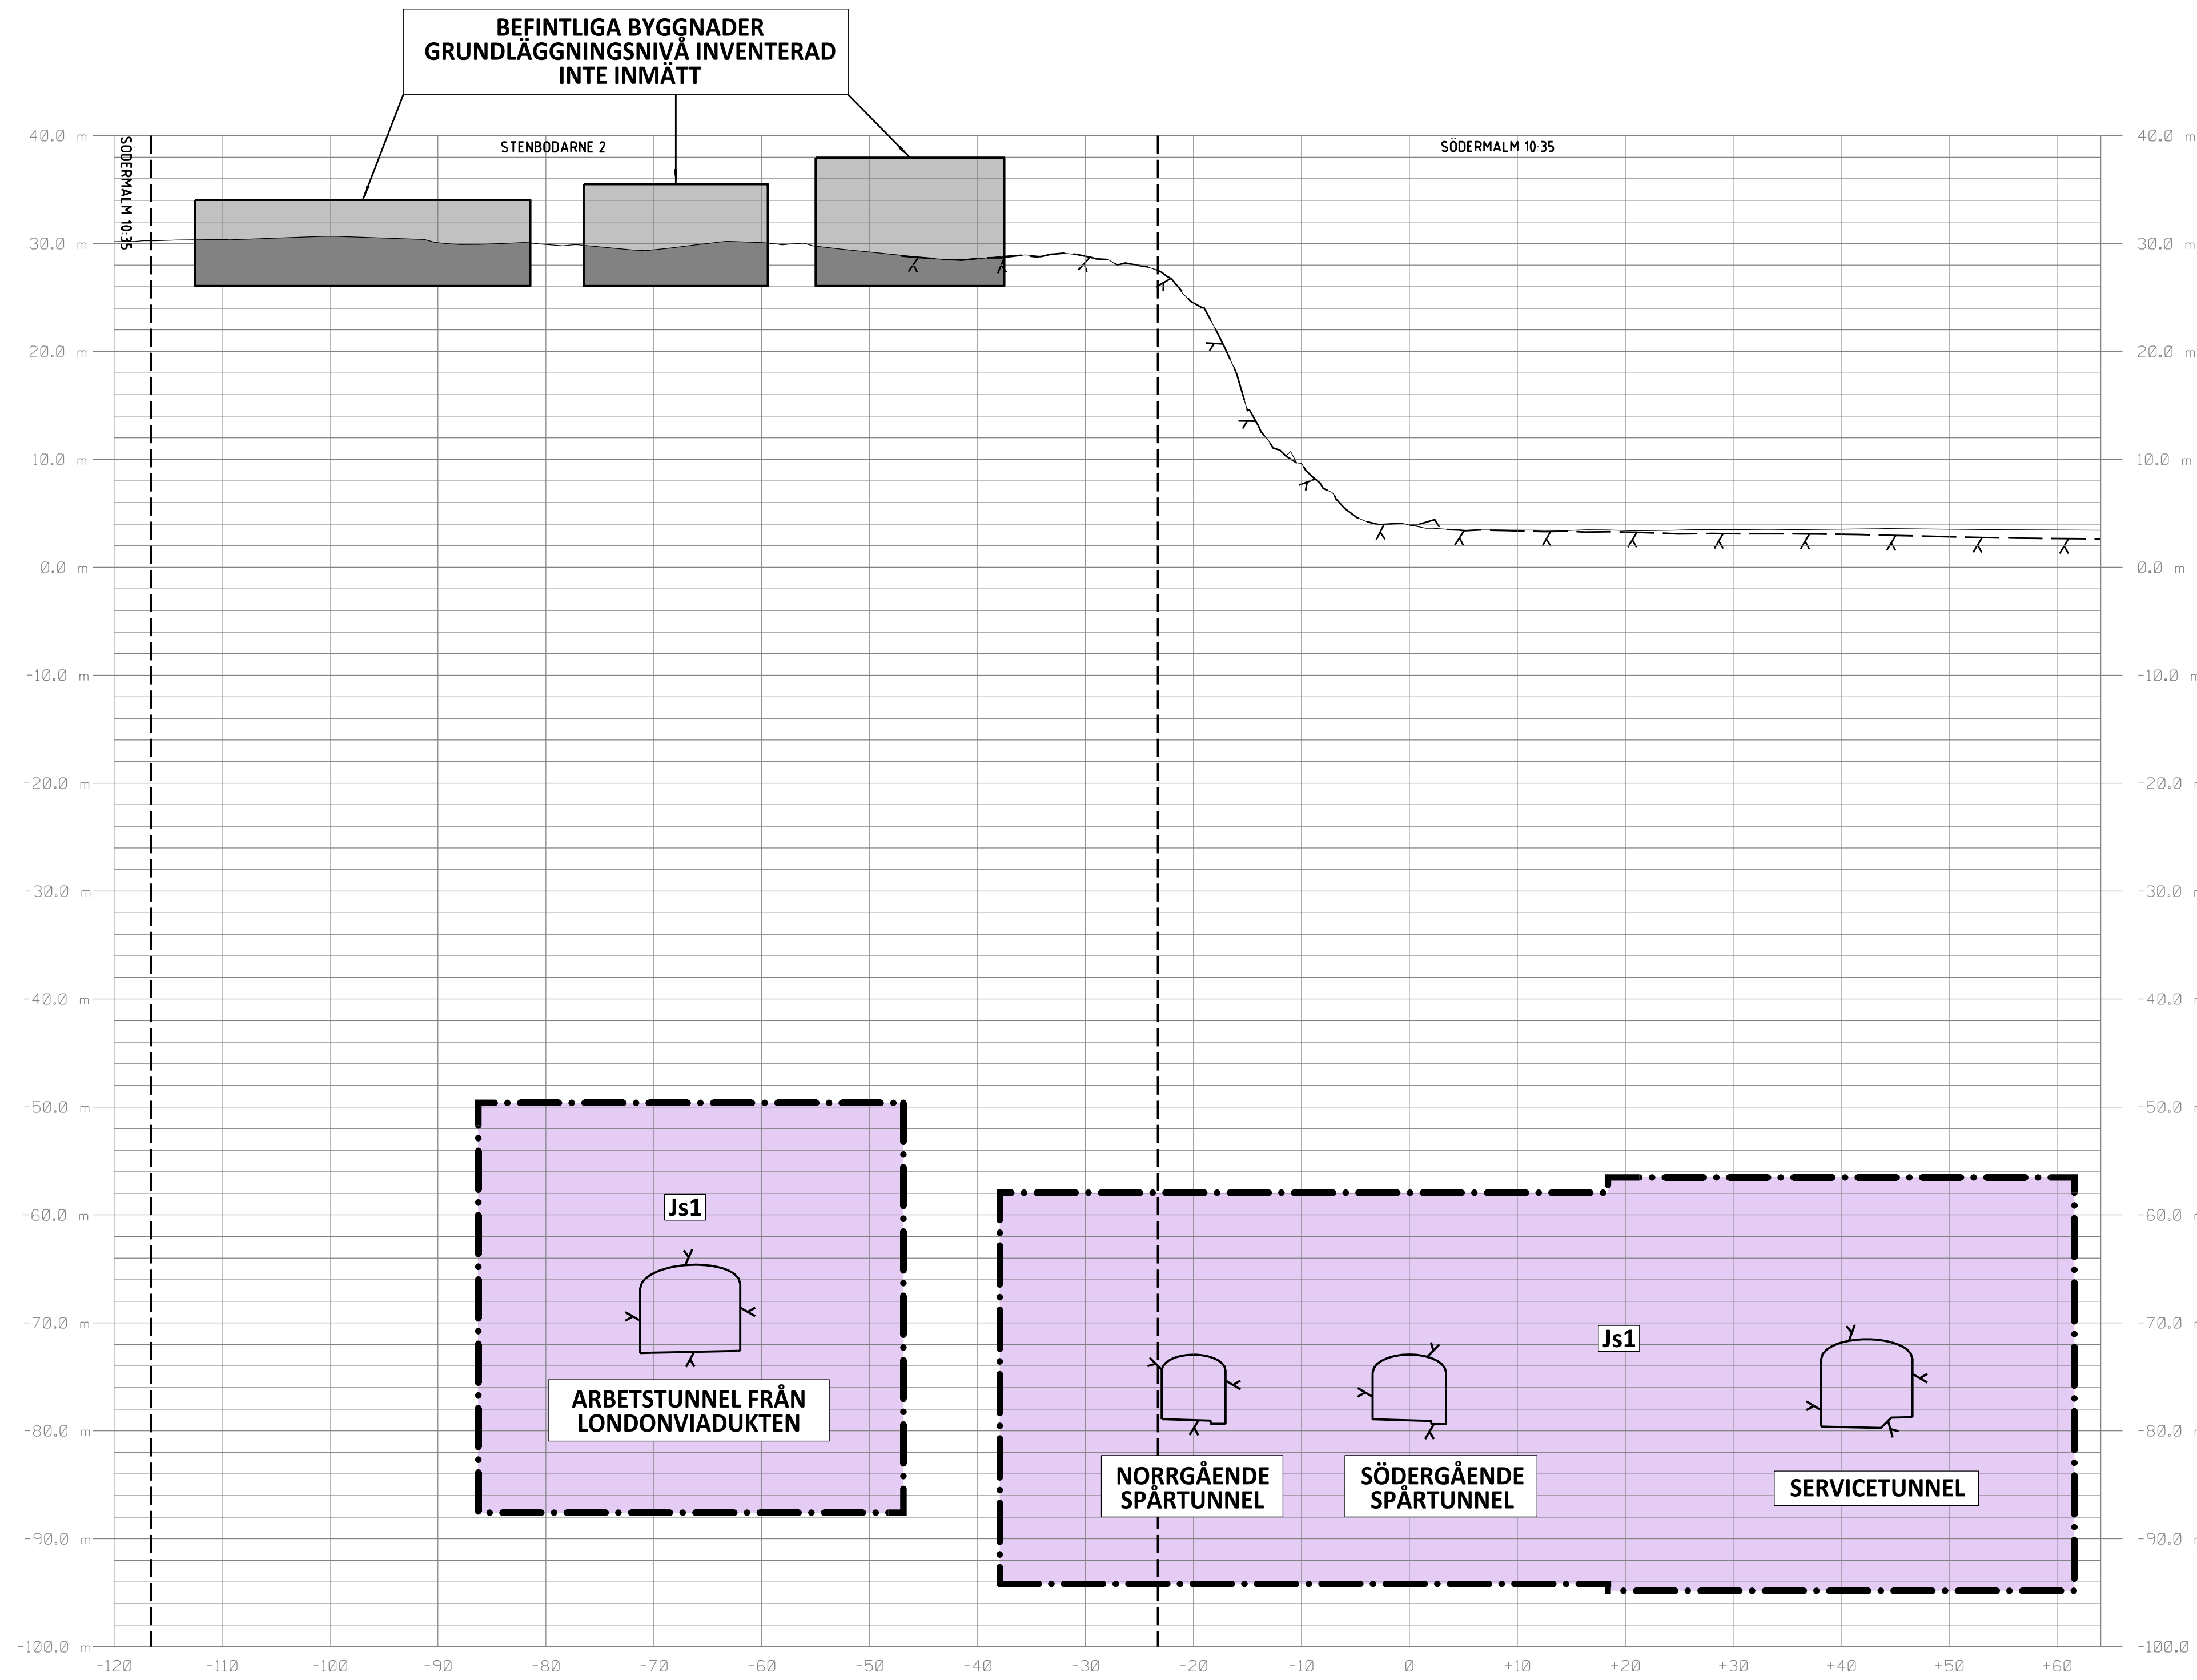

SEKTION S 1+707  
SKALA 1:400

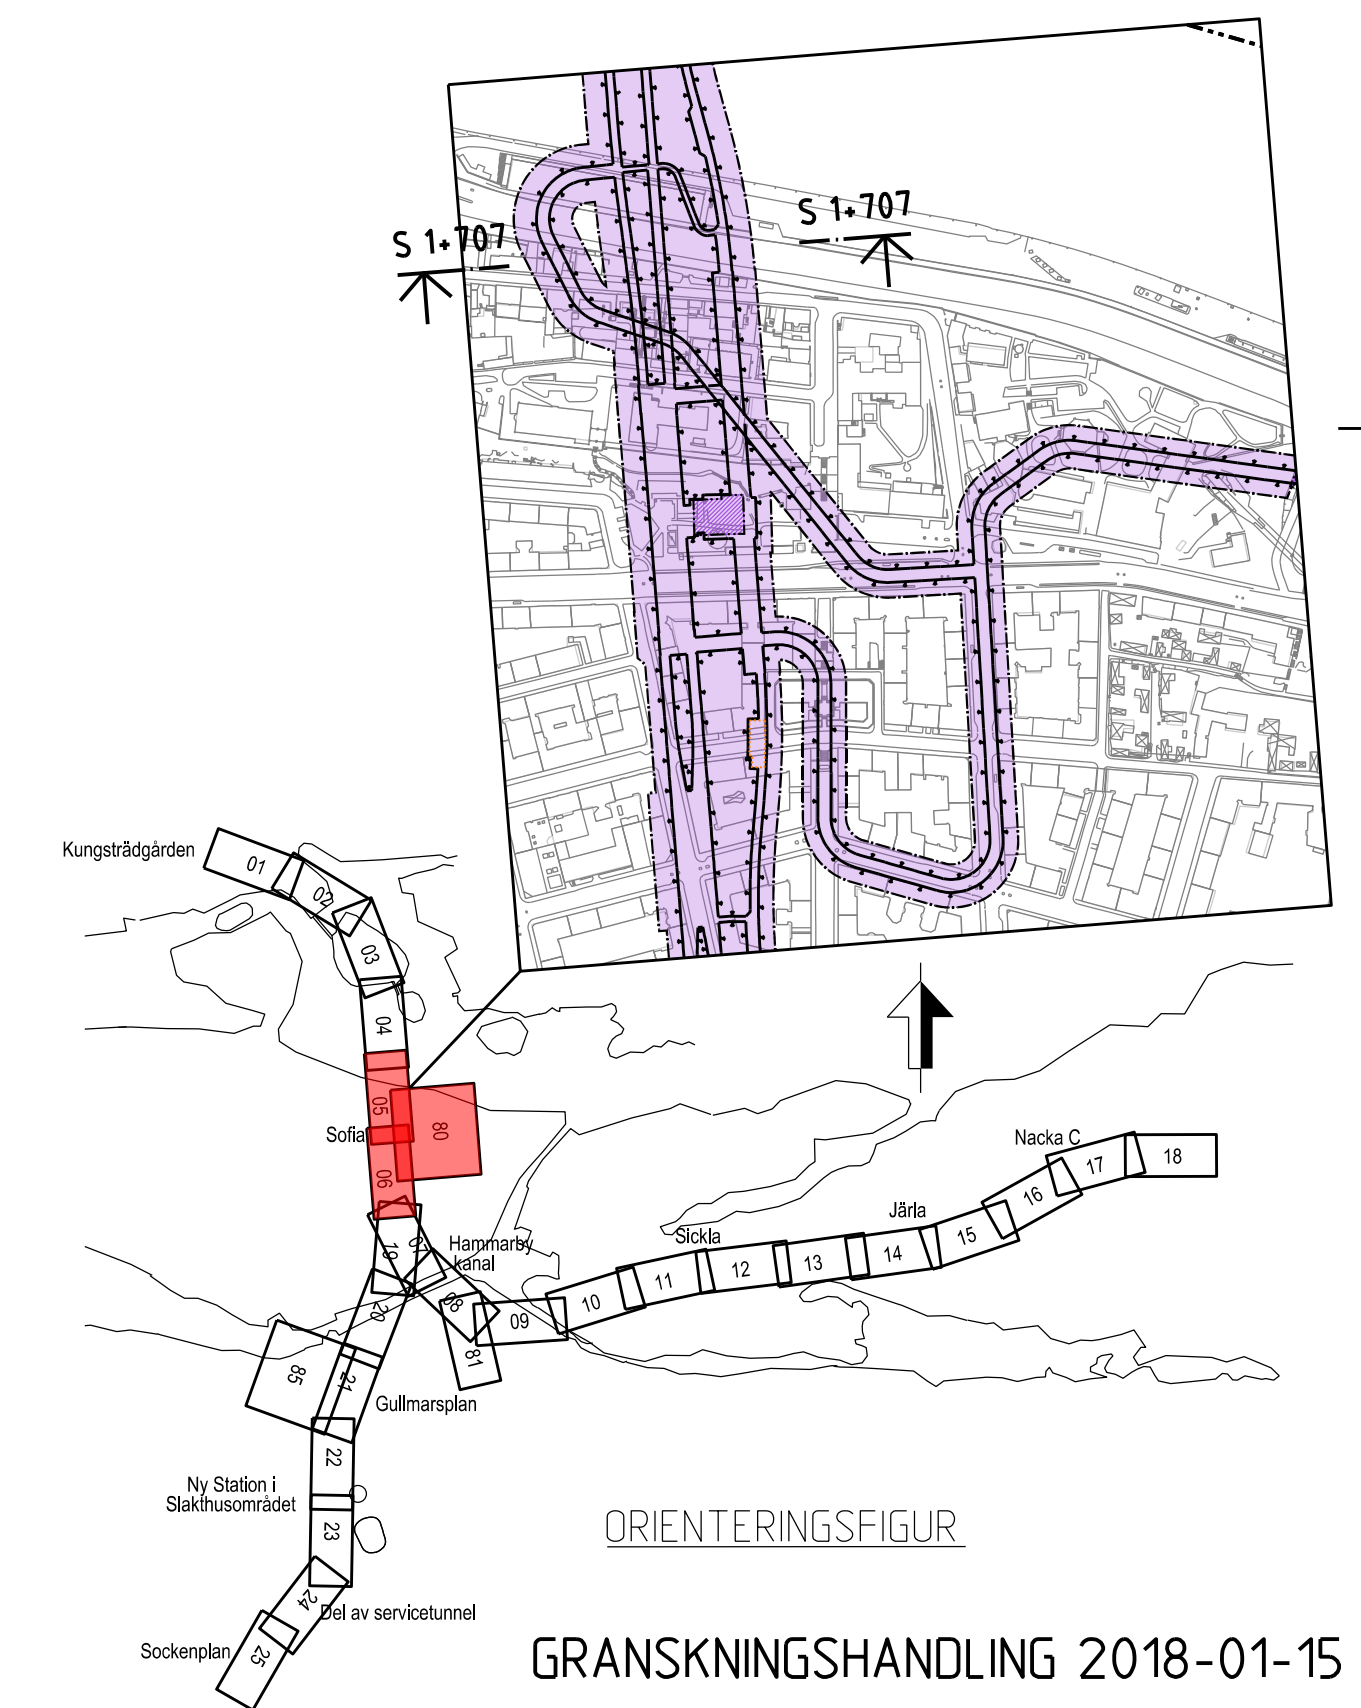

Övriga handlingar och informationen härifrån  
 SLL, egenheten och  
 för inte omfattas, delvis oberoende eller  
 för inte omfattas, delvis oberoende eller  
 sterrifliga medgivande.



<b>SWECO</b>		<b>TYPSA</b>			
Uppdrag nr <b>2108010</b>	Handläggare <b>H. Olsson</b>	Rit./Konst <b>J. Kalli</b>	Rev	Ant	Revidering avser
Granskad <b>M. Woxlin</b>	Godkänd <b>M. Grandin</b>	<b>JÄRNVÄGSPLAN</b>			
Ort <b>Stockholm</b>	Datum <b>2018-01-15</b>	<b>Tunnelbana - Bana 3</b>			
FUT Handläggare <b>B. Linde</b>		Förvaltning för utbyggd tunnelbana STOCKHOLMS LÄNS LANDSTING			
FUT Granskad <b>U. Bernström</b>		FUT Godkänd <b>M. Hellgren</b>		Förvaltningsnummer <b>3111</b>	
FUT Ort <b>Stockholm</b>		Datum <b>2018-01-15</b>		Ritningsnummer <b>M23-3111-10PL-A0000-2S-2235</b>	
		Format <b>A1</b>		Skala <b>1:400</b>	
		Nästa bl		Rev	