

- KOORDINATSYSTEM**
 SYSTEM I PLAN: SWEREF 99 18 00
 SYSTEM I HÖJD: RH2000
- LÄNGDMÄTNING**
 VARJE SPÅR HAR INDIVIDUELL LÄNGDMÄTNING
 I PROFIL VISAS SÖDERGÅENDE SPÅR FRÅN STATION KUNGSTRADGÅRDEN.
- PERMANENTA MARKANSPRÅK I PLAN OCH PROFIL**
- GRÄNS FÖR TUNNELBANEUTRYMMEN AVGRÄNSNING MELLAN OLIKA TYPER AV MARKANSPRÅK
 - Js1** (purple box): NYTT UTRYMME FÖR TUNNELBANA MED TILLHÖRANDE ANLÄGGNINGAR UNDER MARK, SERVIDUTSRÄTT
 - Js1** (hatched purple box): NYTT UTRYMME FÖR TUNNELBANA MED TILLHÖRANDE ANLÄGGNINGAR OVAN MARK, SERVIDUTSRÄTT
 - Js2** (green box): NYTT UTRYMME FÖR TILLFARTSVÄG, JORDFÖRSTÄRKNING, FÖRANKRING AV PÅLGRUNDLÄGGNING ELLER UTRYMME FÖR UNDERHÅLL MED SERVIDUTSRÄTT
- SKYDDSÅTGÄRDER**
- Sk1** (dotted line): MARKERING ELLER AVGRÄNSNING FÖR SKYDDSÅTGÄRD/FÖRSIKTIGHETSÅTGÄRD
 - Sk1** (dotted line): STÖMLJUSDÄMPANDE ÅTGÄRDER UNDER SPÅR FÖR ATT KLARA RIKTVÄRDET PÅ 30 DB(A) SLOW Lmax
- NYA ANLÄGGNINGAR**
- 0+000** (red line): NYTT SPÅR MED VÄXEL OCH LÄNGDMÄTNINGSANGIVELSE
 - 0+000** (black line): PROJEKTAD BERGKONTUR
 - 0+000** (blue line): LÄNGDMÄTNING ARBETSTUNNEL/SERVICETUNNEL
 - 0+000** (orange line): PLATTFORM
- BEFINTLIGA GRÄNSER I PLAN**
- FASTIGHETSGRÄNS
 - KVARTERSTRAKTGRÄNS/TRAKTGRÄNS
 - RÄTTIGHETSGRÄNS
- BETECKNINGAR I PROFIL**
- BEFINTLIG MARKNIVÅ I PROFILLINJEN
 - TOLKAD BERGNIVÅ
 - RÄLSÖVERKANT
 - BEDÖMD MARKNIVÅ VID BYGGNADER
 - ANLÄGGNING/BETONGKONSTRUKTION
 - PROJEKTAD BERGKONTUR
- FÖRBUDEN SOM AVSER VERKSAMHET ELLER ÅTGÄRD INOM GENERELLT BIOTOPSKYDDSOMRÅDE (7.11 2 sf MB) GÄLLER INTE BYGGANDE AV ALLMÄN JÄRNVÄG**
- FÖRBUDEN MOT ÅTGÄRDER OCH VERKSAMHETER INOM STRANDSKYDDSOMRÅDE (7.15 MB) GÄLLER INTE BYGGANDE AV ALLMÄN JÄRNVÄG**
- SKYLDIGHETEN ATT GÖRA ANMÄLAN FÖR SAMRÅD ENLIGT 12.6 MB GÄLLER INTE FÖR DE VERKSAMHETER OCH ÅTGÄRDER SOM BEHOVS FÖR ATT BYGGA JÄRNVÄGEN OCH SOM FASTSTÄLLS OCH INGÅR I TUNNELBANEANLÄGGNINGEN ELLER OMRÅDE FÖR TILLFÄLLIG NYTT JÄNDERÄTT**
- DATUM STOCKHOLM BASKARTA 2017-11-21



PLAN

MARKANSPRÅK SE RITN. M23-3141-10PL-A0000-2S-2231 OCH M23-3141-10PL-A0000-2S-2233

VENTILATIONSTORN SKANSBACKEN SÖDRA

LEDNINGSRÄTT SERVIDUT

STATIONSENTRÉ MOT GULLMARSPLAN

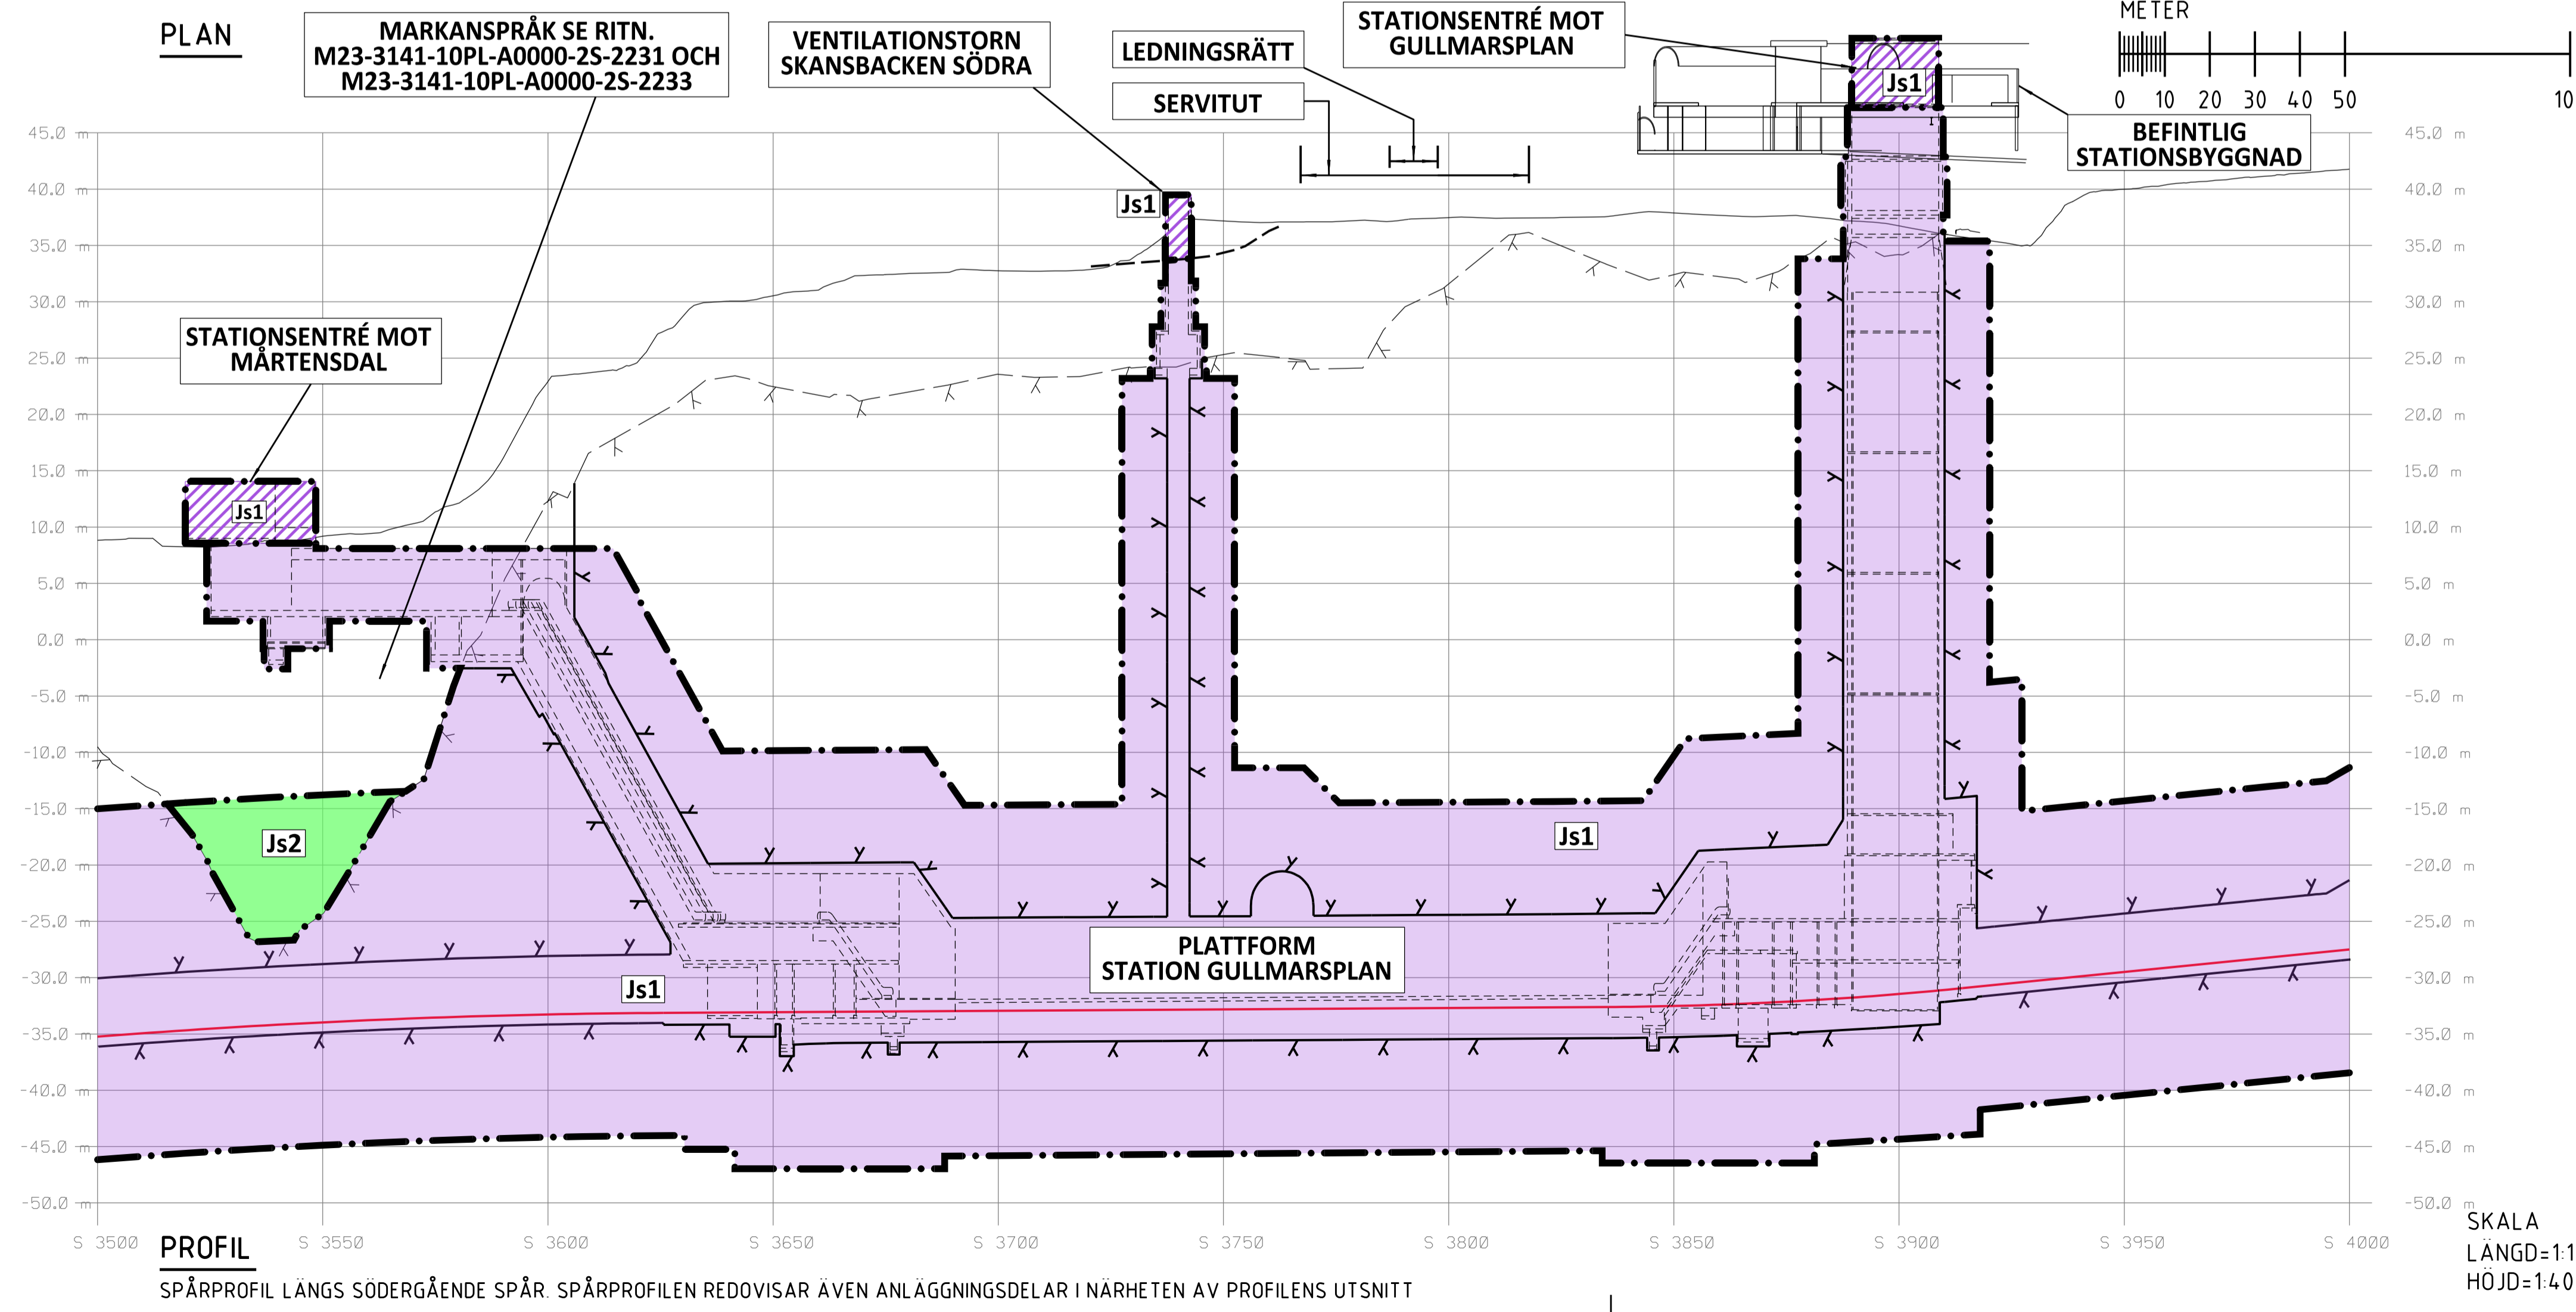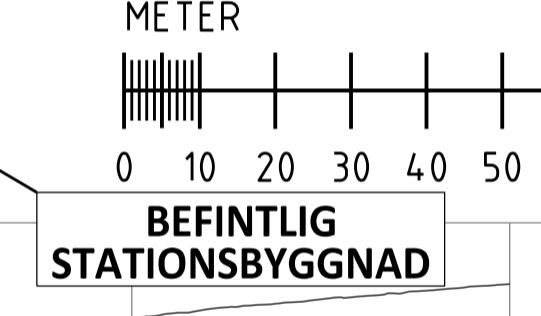

PROFIL

SPÅRPROFIL LÄNGS SÖDERGÅENDE SPÅR. SPÅRPROFILER REDOVISAR ÄVEN ANLÄGGNINGSDELAR I NÄRHETEN AV PROFILENS UTSNITT

SKALA
 LÄNGD=1:1000
 HÖJD=1:400



SWECO		TYPSA			
Uppdrag nr 2108010	Handläggare H. Olsson	Rit./Konst J. Kalli	Rev	Ant	Revidering avser
Granskad M. Woxlin	Godkänd M. Grandin	Datum 2018-01-15	Sign	Datum	
Ort Stockholm			Titel JÄRNVÄGSPLAN		
Förvaltning för utbyggd tunnelbana STOCKHOLMS LÄNS LANDSTING			Projekt Tunnelbana - Bana 3 Sofia - Gullmarsplan - Hagsåtra KM 3+500 - 4+000		
FUT Handläggare U. Bernström	Informationsklass K1	Permanent markanspråk Plan och Profil			
FUT Granskad B. Linde	FUT Godkänd M. Heltgren	Förvaltningsnummer 3140	Format A1	Skala 1:1000	
FUT Ort Stockholm	Datum 2018-01-15	Ritningsnummer M23-3140-10PL-A0000-0S-2221	Nästa bl 22	Rev	

Övriga handlingar och informationen härifrån
 är inte omfattande och ska inte användas
 för beslut om bygglov eller andra
 offentliga myndigheter.

Ritningsfil:
 Printdatum:
 DATES
 BUSER
 Postad av: