

KOORDINATSYSTEM  
 SYSTEM I PLAN: SWEREF 99 18 00  
 SYSTEM I HÖJD: RH2000




PERMANENTA MARKANSPRÅK

- GRÄNS FÖR TUNNELBANEUTRYMMEN
- Js1** NYTT UTRYMME FÖR TUNNELBANA MED TILLHÖRANDE ANLÄGGNINGAR UNDER MARK, SERVICUTSRÄTT

BETECKNINGAR PROFIL

- GRÄNSER OCH MARK SOM TAS I ANSPRÅK LIKA PLAN
- GEOMETRILINJE SERVICETUNNEL/ARBETSTUNNEL
  - BEFINTLIG MARKNIVÅ
  - BEDÖMD BERGNIVÅ
  - x PROJEKTERAD BERGKONTUR

FÖR ANSPRÅK OVAN MARK SE RITNING: M23-3110-10PL-A0000-05-2285

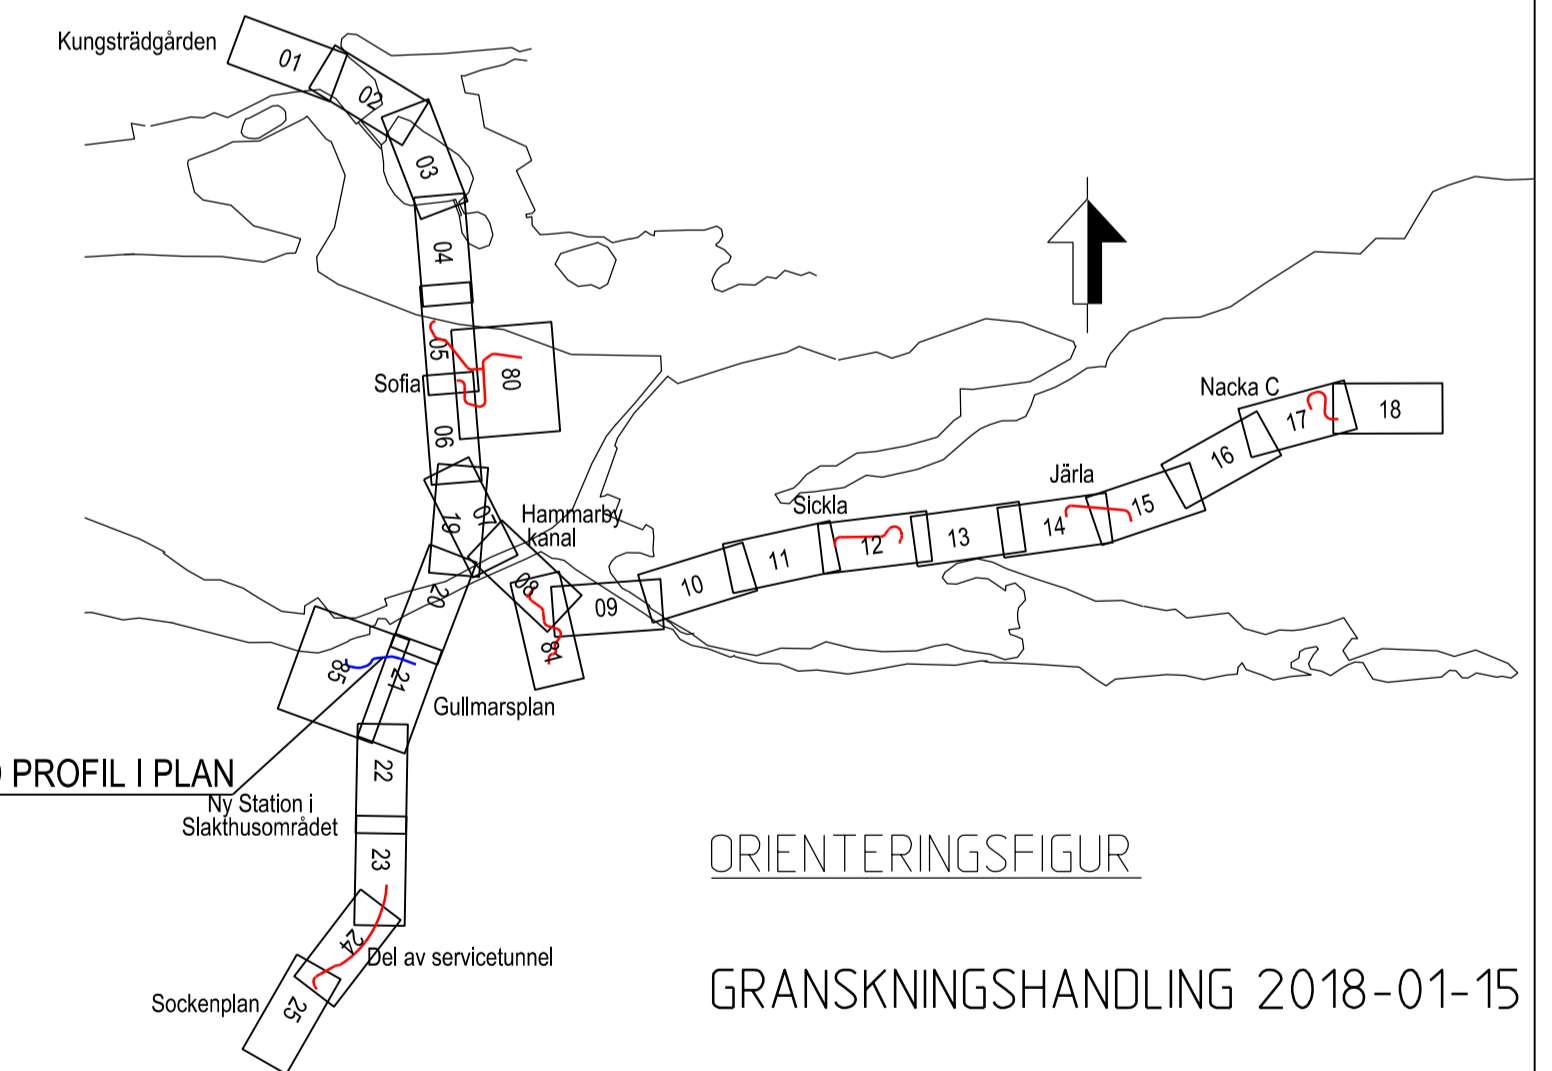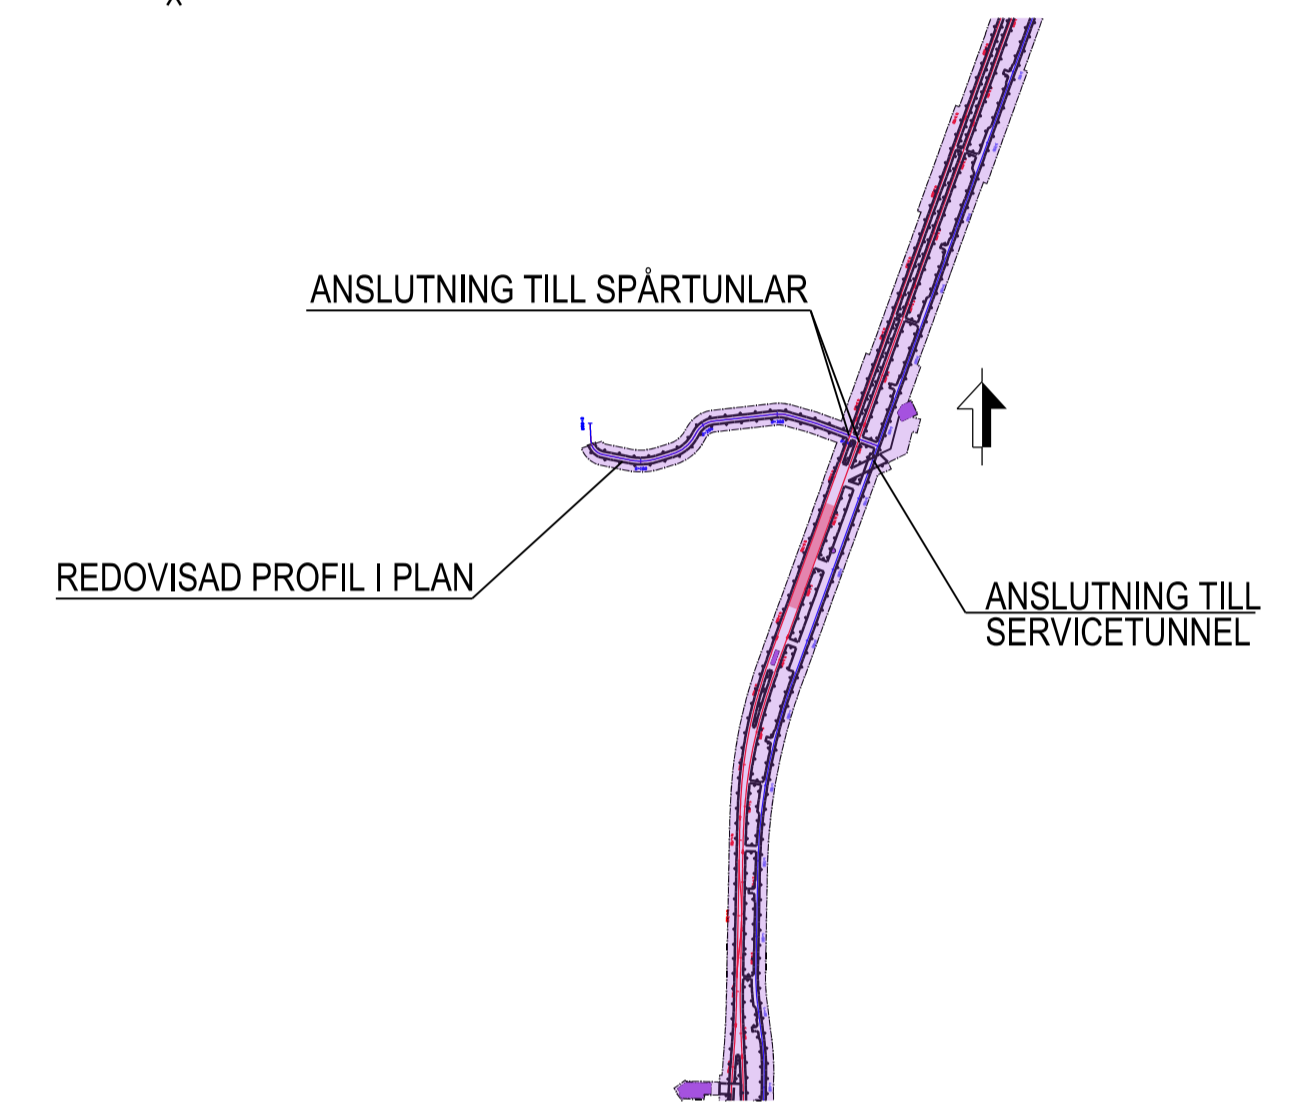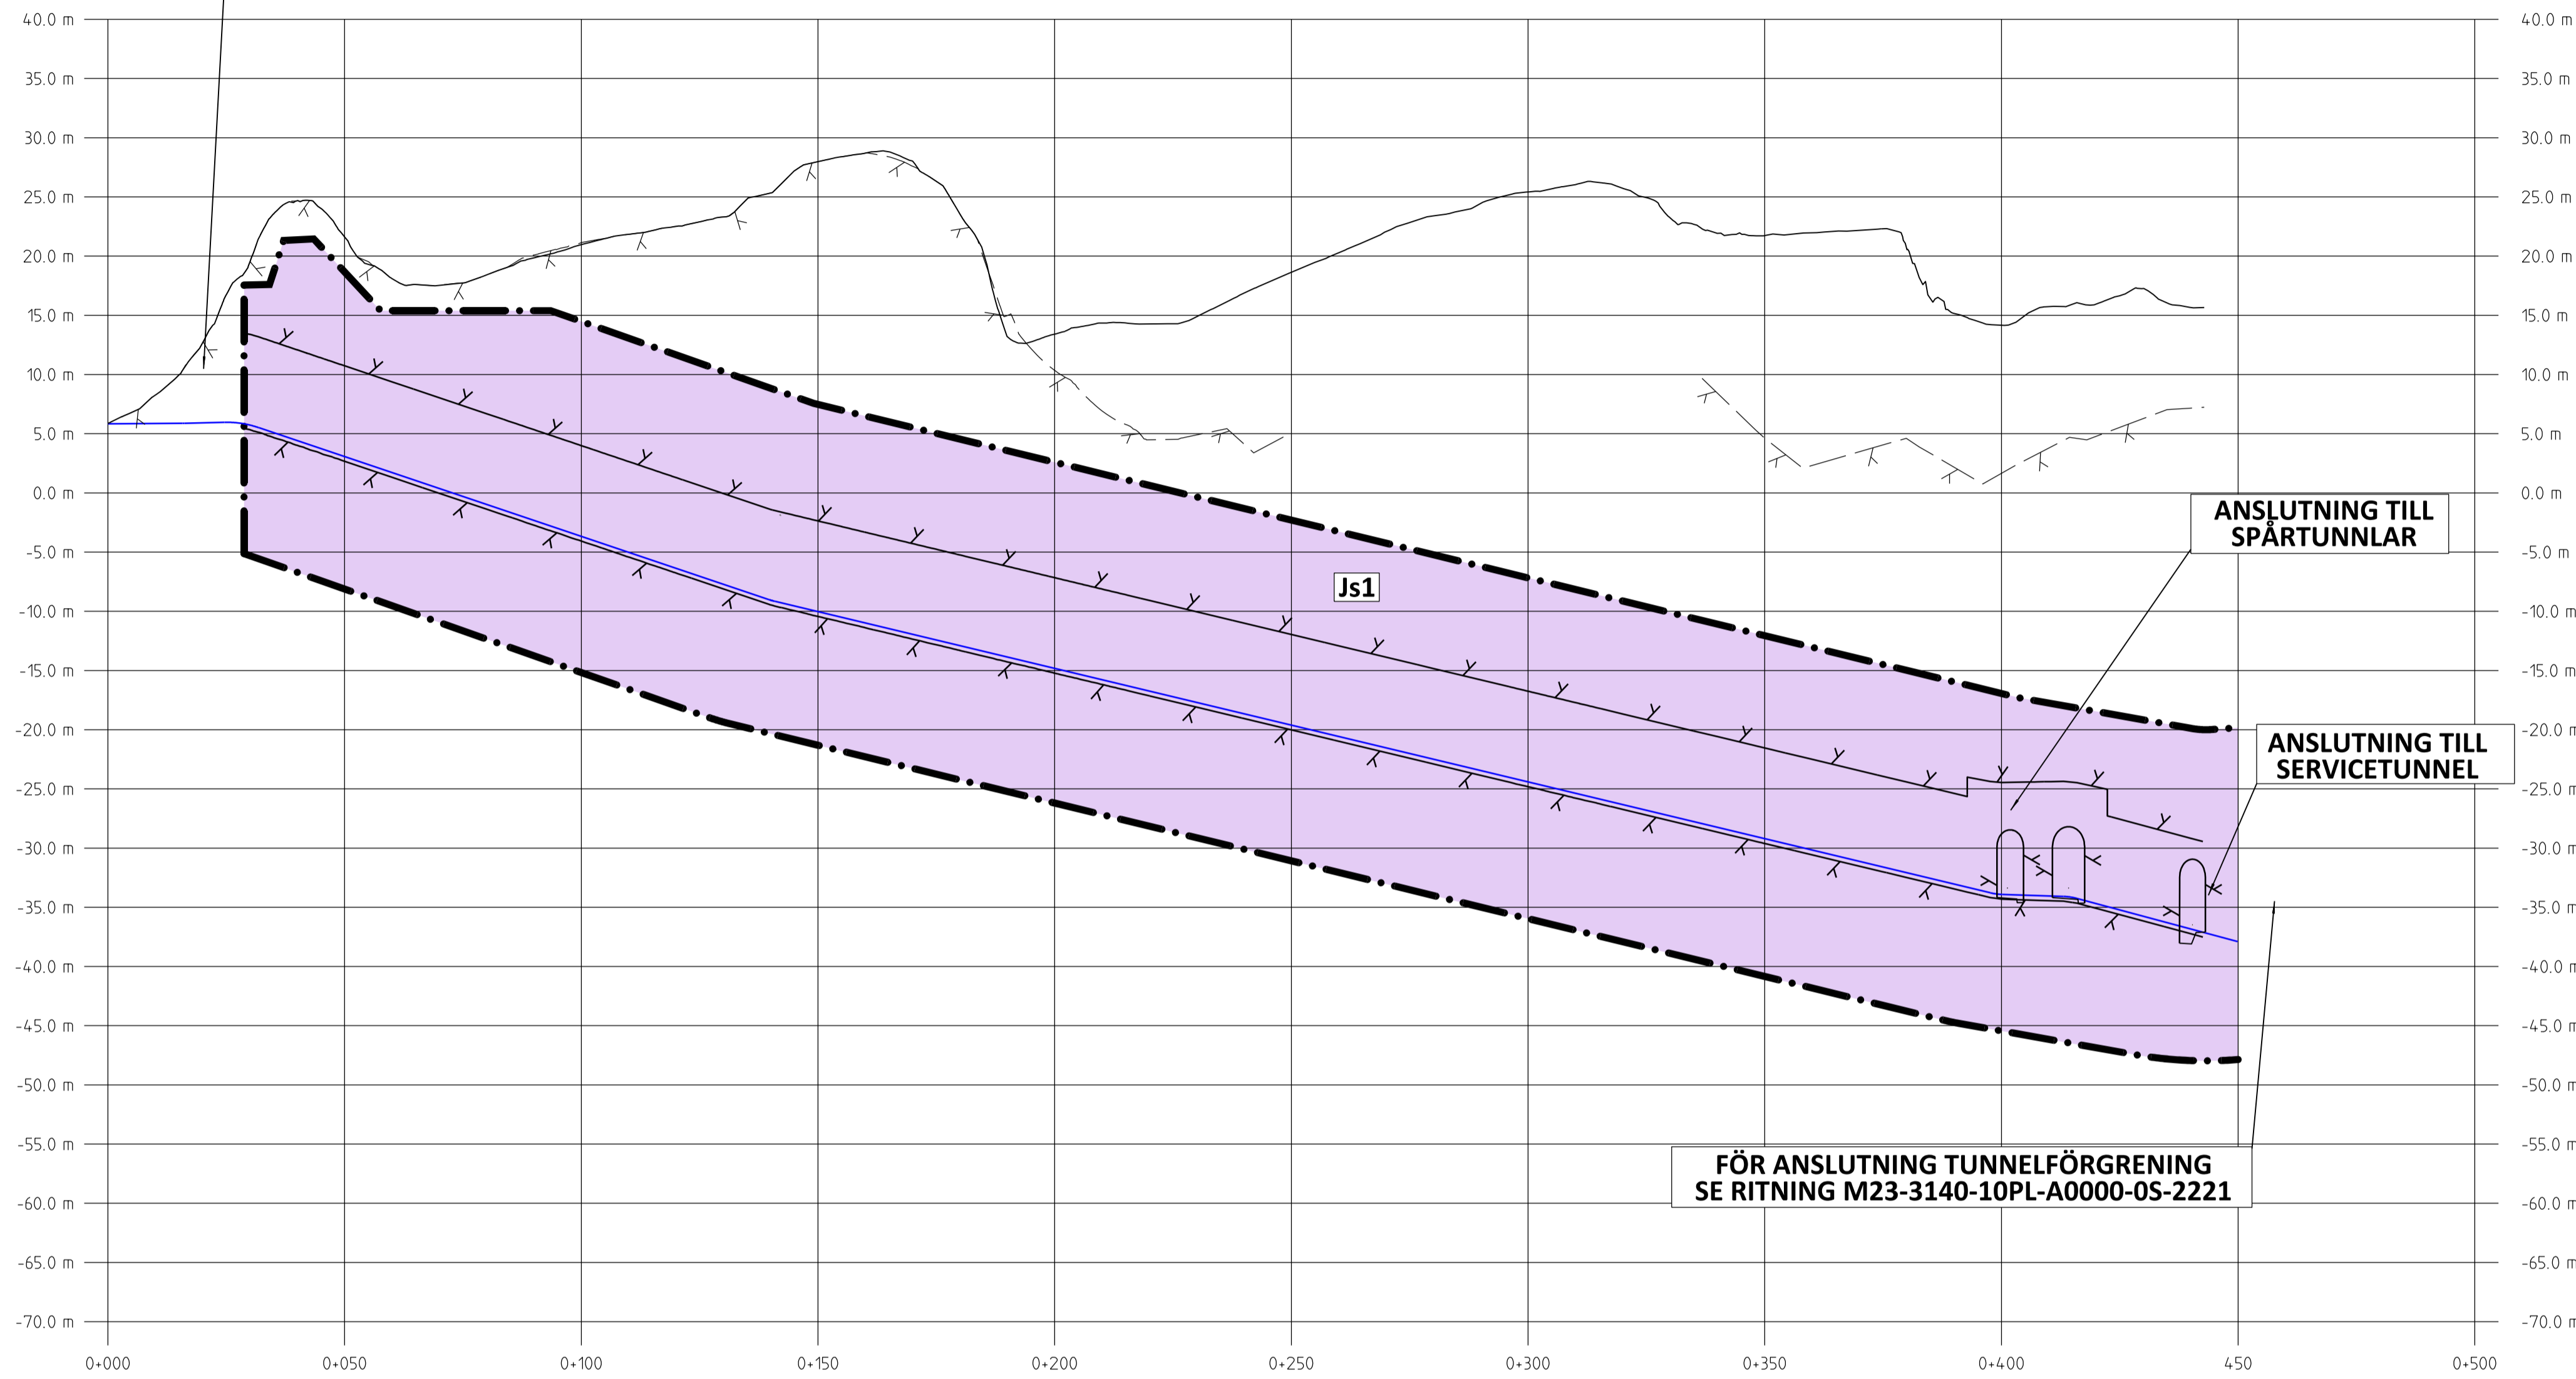

		Uppdrag nr 2108010		Handläggare H. Olsson		Rit./Konst P. Sundgren		Rev	Ant	Revidering avser	Sign	Datum
		Granskad M. Woxlin		Godkänd M. Grandin		Datum 2018-01-15		<b>JÄRNVÄGSPLAN</b> Tunnelbana - Bana 3 Sofia - Gullmarsplan - Hagsåtra Arbetstunnel från Sundstabacken Permanent markanspråk Profil				
Ort Stockholm		Förvaltning för utbyggd tunnelbana STOCKHOLMS LÄNS LANDSTING		FUT Handläggare B. Linde		Informationsklass K1		Förvaltningsnummer 3140		Format A1	Skala 1:1000	
FUT Granskad U. Bernström		FUT Godkänd M. Hellgren		Datum 2018-01-15		Ritningsnummer M23-3140-10PL-A0000-2S-2204		Nästa bl	Rev			



SKALA  
 LÅNGD=1:1000  
 HÖJD=1:400

Denna handling och informationen härifrån  
 SLL ägnas åt  
 för inte ansvaras, delvis obefrägat eller  
 för att inte ska användas som grund för  
 eventuella åtgärder.

Ritningsfil:  
 Planritning:  
 2018-01-03  
 SFFASU

