


SEKTION S 4+475  
SKALA 1:400

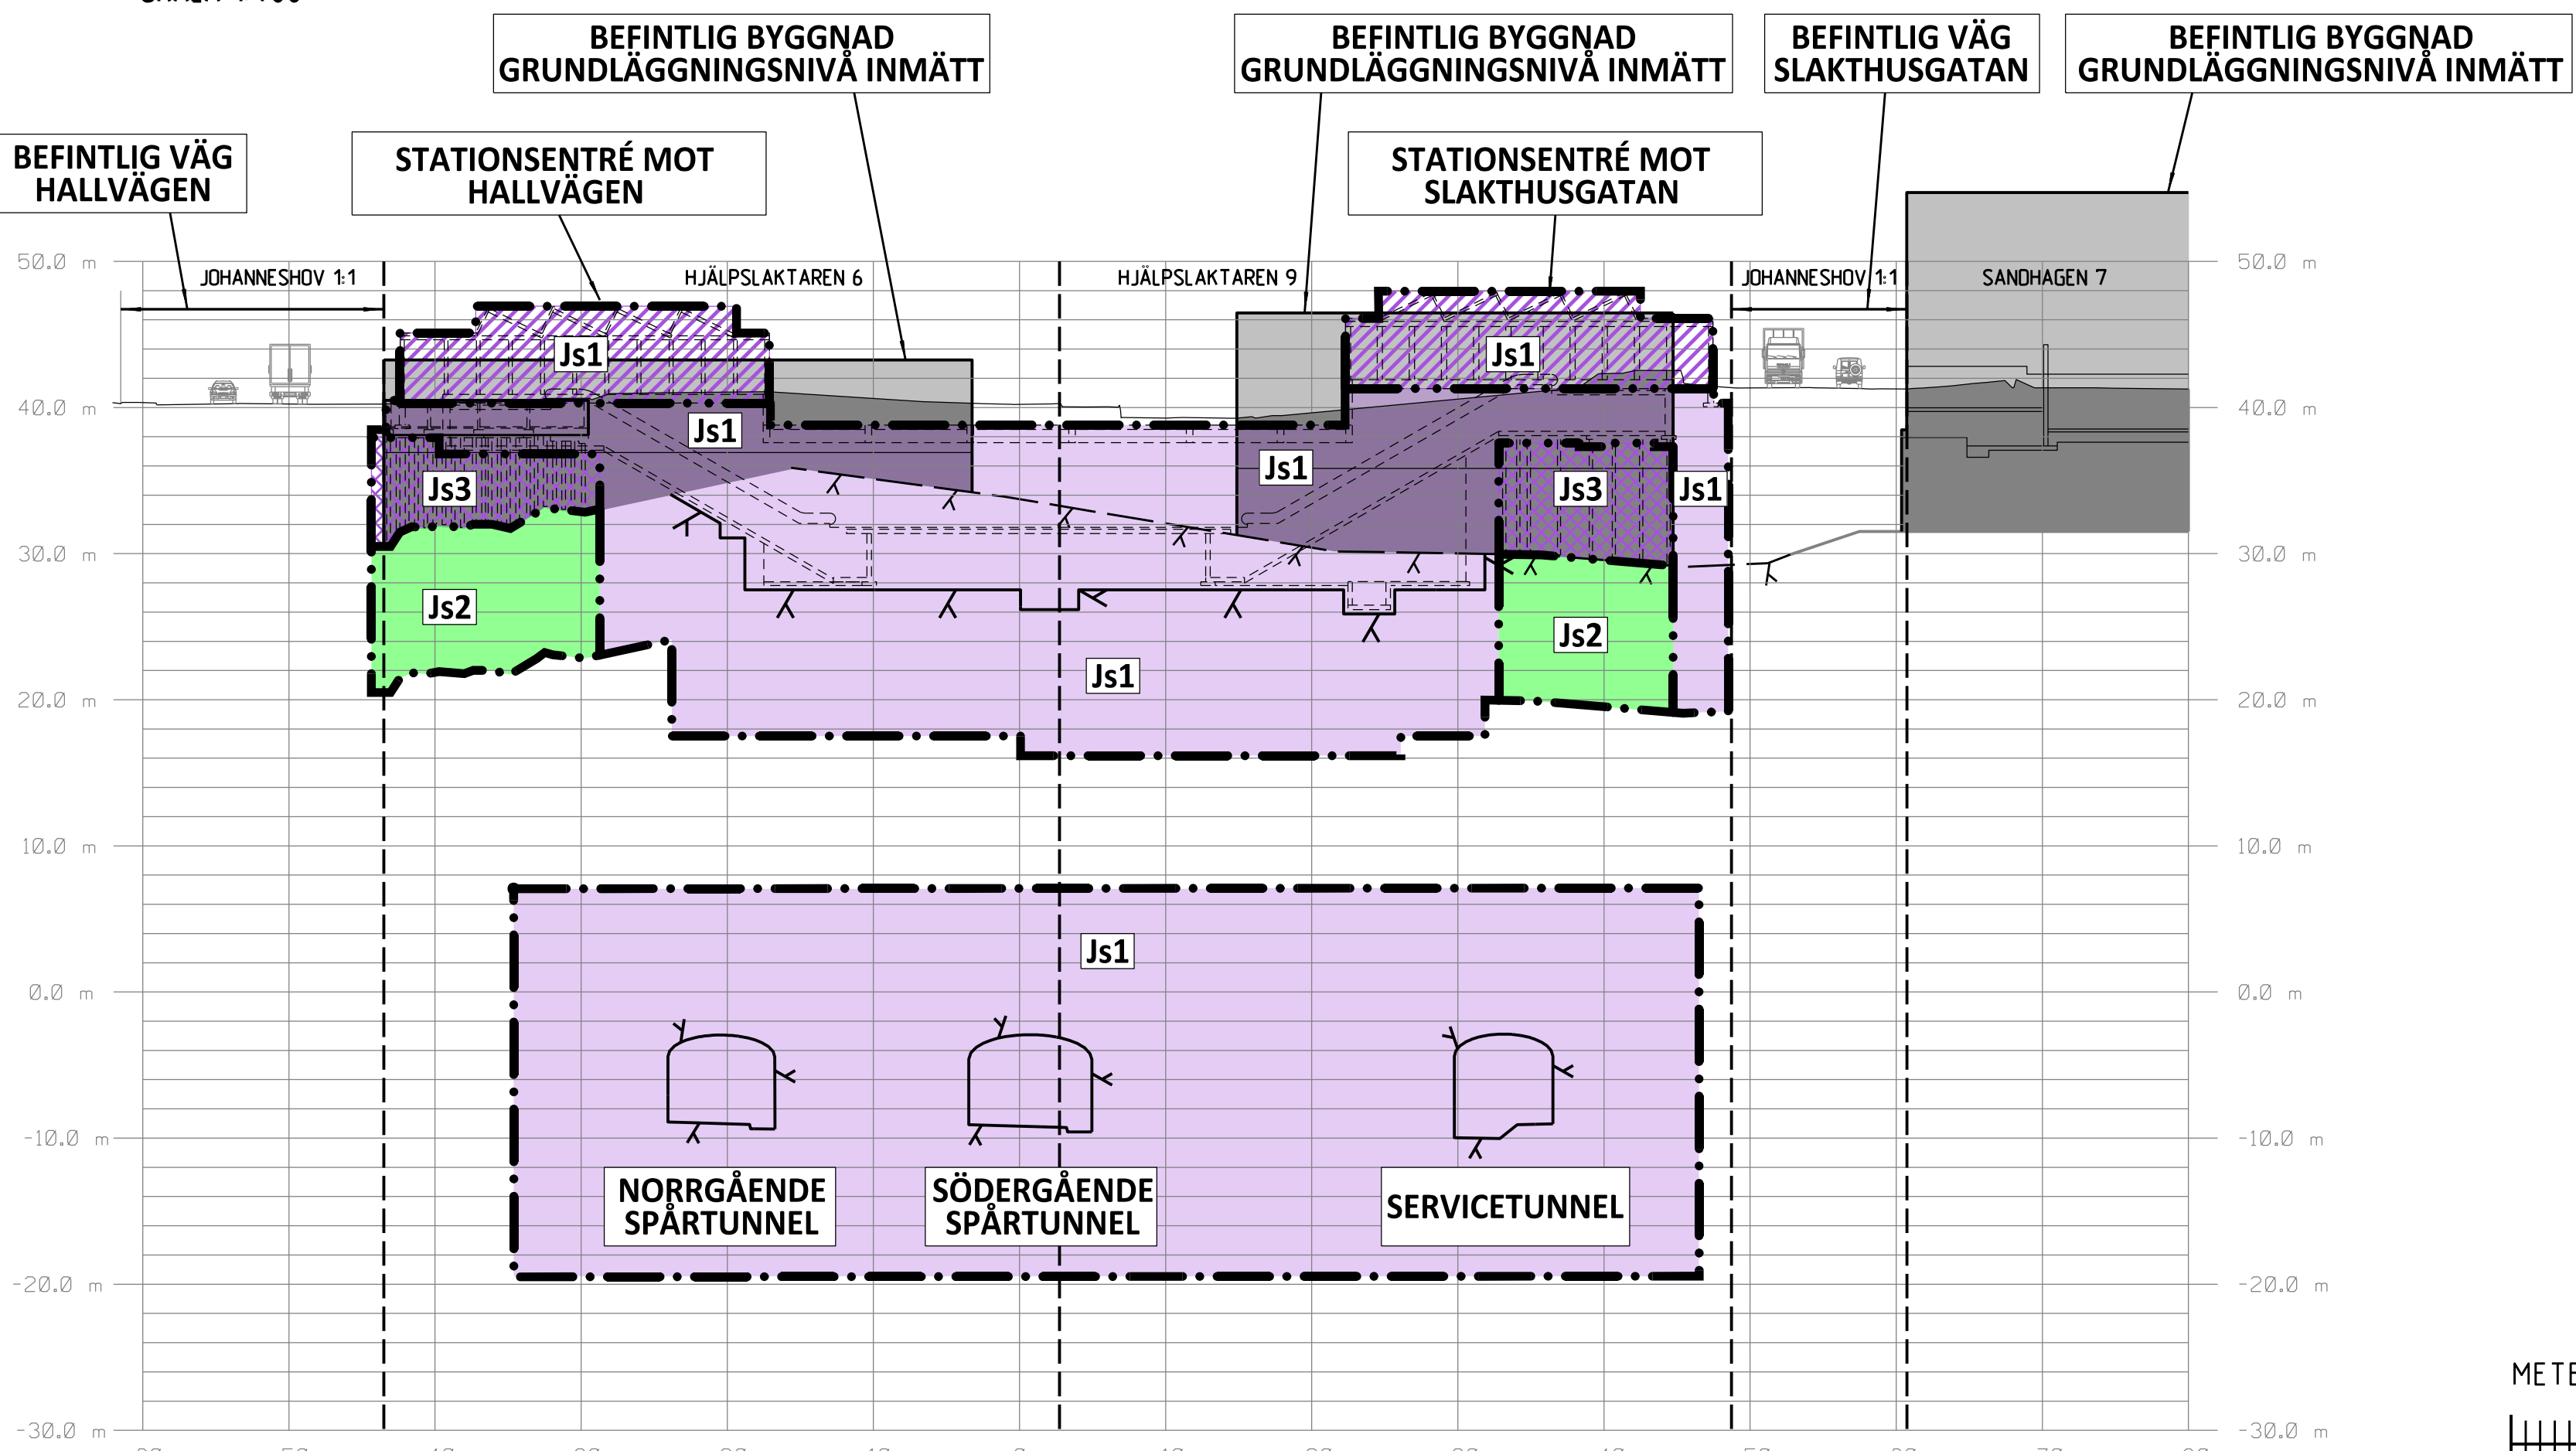

SEKTION S 4+810  
SKALA 1:400

KOORDINATSYSTEM

SYSTEM I PLAN: SWEREF 99 18 00  
SYSTEM I HÖJD: RH2000

LÄNGDMÄTNING

VARJE SPÅR HAR INDIVIDUELL  
LÄNGDMÄTNING.  
LÄNGDMÄTNING I SEKTION AVSER  
SÖDERGÅENDE SPÅR

PERMANENTA MARKANSPRÅK

- GRÄNS FÖR TUNNELBANEUTRYMMEN
- AVGRÄNSNING MELLAN OLIKA TYPER AV MARKANSPRÅK
- Js1 NYTT UTRYMME FÖR TUNNELBANA MED TILLHÖRANDE ANLÄGGNINGAR UNDER MARK, SERVICUTSRÄTT
- Js1 NYTT UTRYMME FÖR TUNNELBANA MED TILLHÖRANDE ANLÄGGNINGAR OVAN MARK, SERVICUTSRÄTT
- Js2 NYTT UTRYMME FÖR TILLFARTSVÄG, JORDFÖRSTÄRKNING, FÖRANKRING AV PÅLGRUNDLÄGGNING ELLER UTRYMME FÖR UNDERHÅLL MED SERVICUTSRÄTT
- Js3 NYTT UTRYMME FÖR GRUNDLÄGGNING TILLHÖRANDE TUNNELBANEANLÄGGNING, UTRYMME KAN SAMNYTT JAS MED ANNANS ANLÄGGNING, UNDER MARK, SERVICUTSRÄTT

BETECKNINGAR I SEKTION

- BEFINTLIG MARKNIVÅ
- PROJEKTERAD BERGKONTUR
- TOLKAD BERGKONTUR
- ANLÄGGNING/BETONGKONSTRUKTION
- TOLKAD FASTIGHETSGRÄNS
- BEF. BYGGNAD
- GRUNDLÄGGNING OCH/ELLER KÄLLARPLAN

FÖRBUDEN SOM AVSER VERKSAMHET ELLER ÅTGÄRD INOM GENERELLT BIOTOPSKYDDSOMRÅDE (7:11 2 § MB) GÄLLER INTE BYGGANDE AV ALLMÄN JÄRNVÄG.



FÖRBUDEN MOT ÅTGÄRDER OCH VERKSAMHETER INOM STRANDSKYDDSOMRÅDE (7:15 MB) GÄLLER INTE BYGGANDE AV ALLMÄN JÄRNVÄG.


SKYLDIGHETEN ATT GÖRA ANMÄLAN FÖR SAMRÅD ENLIGT 12:6 MB GÄLLER INTE FÖR DE VERKSAMHETER OCH ÅTGÄRDER SOM BEHOVS FÖR ATT BYGGA JÄRNVÄGEN OCH SOM FASTSTÄLLS OCH INGÅR I TUNNELBANEANLÄGGNINGEN ELLER OMRÅDE FÖR TILLFÄLLIG NYTTJÄNDERÄTT.

DATUM STOCKHOLM BASKARTA 2017-11-21



ORIENTERINGSFIGUR  
GRANSKNINGSHANDLING 2018-01-15
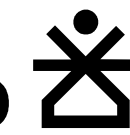
<b>SWECO</b> 		<b>TVPSA</b> 	
Uppdrag nr 2108010	Handläggare H. Olsson	Rit./Kontst J. Kalli	Rev Ant Revidering avser Sign Datum
Granskad M. Woxlin	Godkänd M. Grandin	<b>JÄRNVÄGSPLAN</b>	
Ort Stockholm	Datum 2018-01-15		
Förvaltning för utbyggd tunnelbana STOCKHOLMS LÄNS LANDSTING		Tunnelbana - Bana 3 Söderort Sektion vid KM S 4+475, S 4+810 Permanent markanspråk Sektioner	
FUT Handläggare B. Linde	Informationsklass K1	Förvaltningsnummer 3142	Format A1
FUT Granskad U. Bernström	FUT Godkänd M. Heltgren	Skala 1:400	Nästa bl Rev
FUT Ort Stockholm	Datum 2018-01-15	Ritningsnummer M23-3142-10PL-A0000-2S-2231	

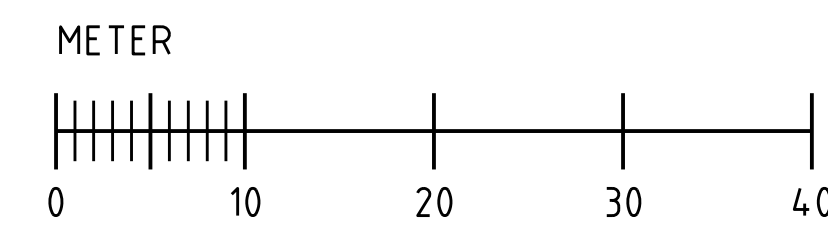

Denna handling och informationen härin är  
 SLL egendom och  
 får inte användas, delges, återge eller  
 spridas utan SLLs  
 skriftliga medgivande.

Ritningsfil:  
 Plan: 1010101  
 Datum: 2018-01-15  
 Postad av: BJS/RS