

**KOORDINATSYSTEM**

SYSTEM I PLAN: SWEREF 99 18 00  
SYSTEM I HÖJD: RH2000

**LÄNGDMÄTNING**

VARJE SPÅR HAR INDIVIDUELL  
LÄNGDMÄTNING  
LÄNGDMÄTNING I SEKTION AVSER  
SÖDERGÅENDE SPÅR

**PERMANENTA MARKANSPRÅK**

- GRÄNS FÖR TUNNELBANEUTRYMMEN
- AVGRÄNSNING MELLAN OLIKA TYPER AV MARKANSPRÅK
- Js1** NYTT UTRYMME FÖR TUNNELBANA MED TILLHÖRANDE ANLÄGGNINGAR UNDER MARK, SERVITUTSRÄTT
- Js1** NYTT UTRYMME FÖR TUNNELBANA MED TILLHÖRANDE ANLÄGGNINGAR OVAN MARK, SERVITUTSRÄTT
- Js2** NYTT UTRYMME FÖR TILLFARTSVÄG, JORDFÖRSTÄRKNING, FÖRANKRING AV PÅLGRUNDLÄGGNING ELLER UTRYMME FÖR UNDERHÅLL MED SERVITUTSRÄTT
- Js3** NYTT UTRYMME FÖR GRUNDLÄGGNING TILLHÖRANDE TUNNELBANEANLÄGGNING, UTRYMMET KAN SAMNYTT JAS MED ANNANS ANLÄGGNING, UNDER MARK, SERVITUTSRÄTT

**BETECKNINGAR I SEKTION**


- BEFINTLIG MARKNIVÅ
- PROJEKTERAD BERGKONTUR
- TOLKAD BERGKONTUR
- ANLÄGGNING/BETONGKONSTRUKTION
- TOLKAD FASTIGHETSGRÄNS
- BEF. BYGGNAD
- GRUNDLÄGGNING OCH/ELLER KÄLLARPLAN

FÖRBUDEN SOM AVSER VERKSAMHET ELLER ÅTGÄRD INOM GENERELLT BIOTOPSKYDDSOMRÅDE (7:11 2 s1 MB) GÄLLER INTE BYGGANDE AV ALLMAN JÄRNVÄG.



FÖRBUDEN MOT ÅTGÄRDER OCH VERKSAMHETER INOM STRANDSKYDDSOMRÅDE (7:15 MB) GÄLLER INTE BYGGANDE AV ALLMAN JÄRNVÄG.

SKYLDIGHETEN ATT GÖRA ANMÄLAN FÖR SAMRÅD ENLIGT 12:6 MB GÄLLER INTE FÖR DE VERKSAMHETER OCH ÅTGÄRDER SOM BEHOVS FÖR ATT BYGGA JÄRNVÄGEN OCH SOM FASTSTÄLLS OCH INGÅR I TUNNELBANEANLÄGGNINGEN ELLER OMRÅDE FÖR TILLFÄLLIG NYTTJÄNDERÄTT.


DATUM STOCKHOLM BASKARTA 2017-11-21

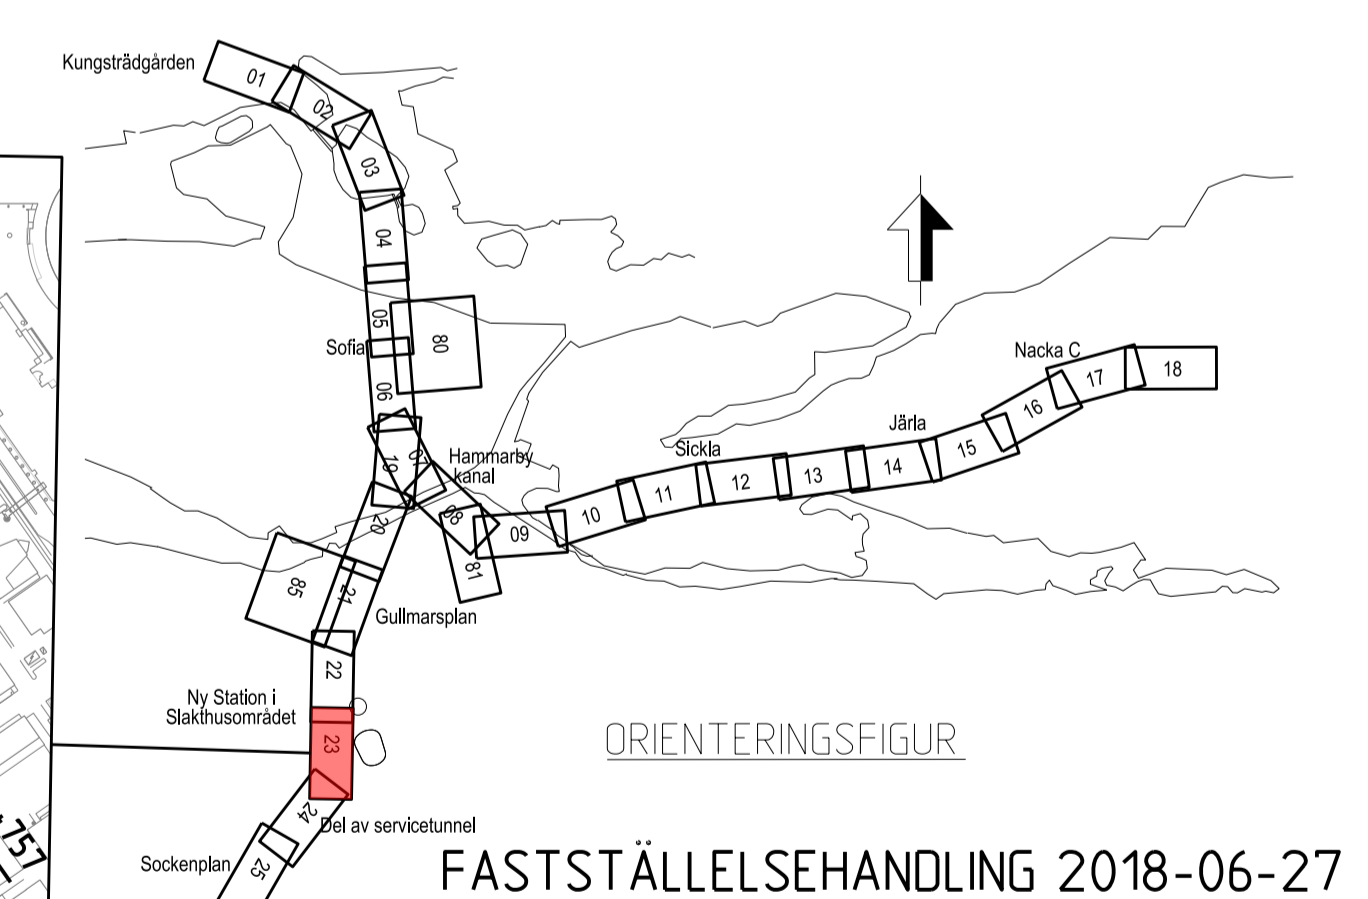

<b>SWECO</b>		<b>TYPSA</b>	
Uppdragsnr: 2108010	Handläggare: H. Olsson	Rit./Konst: J. Kalli	Rev. Ant. Revidering avser
Granskad: M. Woxlin	Godkänd: J. Axelsson	SIGN	
Ort: Stockholm	Datum: 2018-06-27	SIGN	
FUT Handläggare: B. Linde		Informationsklassificeringsklass: K1	
FUT Granskad: U. Bernström		FUT Godkänd: M. Heltgren	
FUT Ort: Stockholm		Datum: 2018-06-27	
JÄRNVÄGSPLAN		Tunnelbana - Bana 3	
Söderort		Sektion vid KM S 4+757, S 4+843	
Förvaltning för utbyggd tunnelbana		Permanent markanspråk	
Sektionen		Sektionen	
Förvaltningsnummer: 3142		Format: A1	Skala: 1:400
Ritningsnummer: M23-314-2-10PL-A0000-2S-2233		Nästa till: Rev	

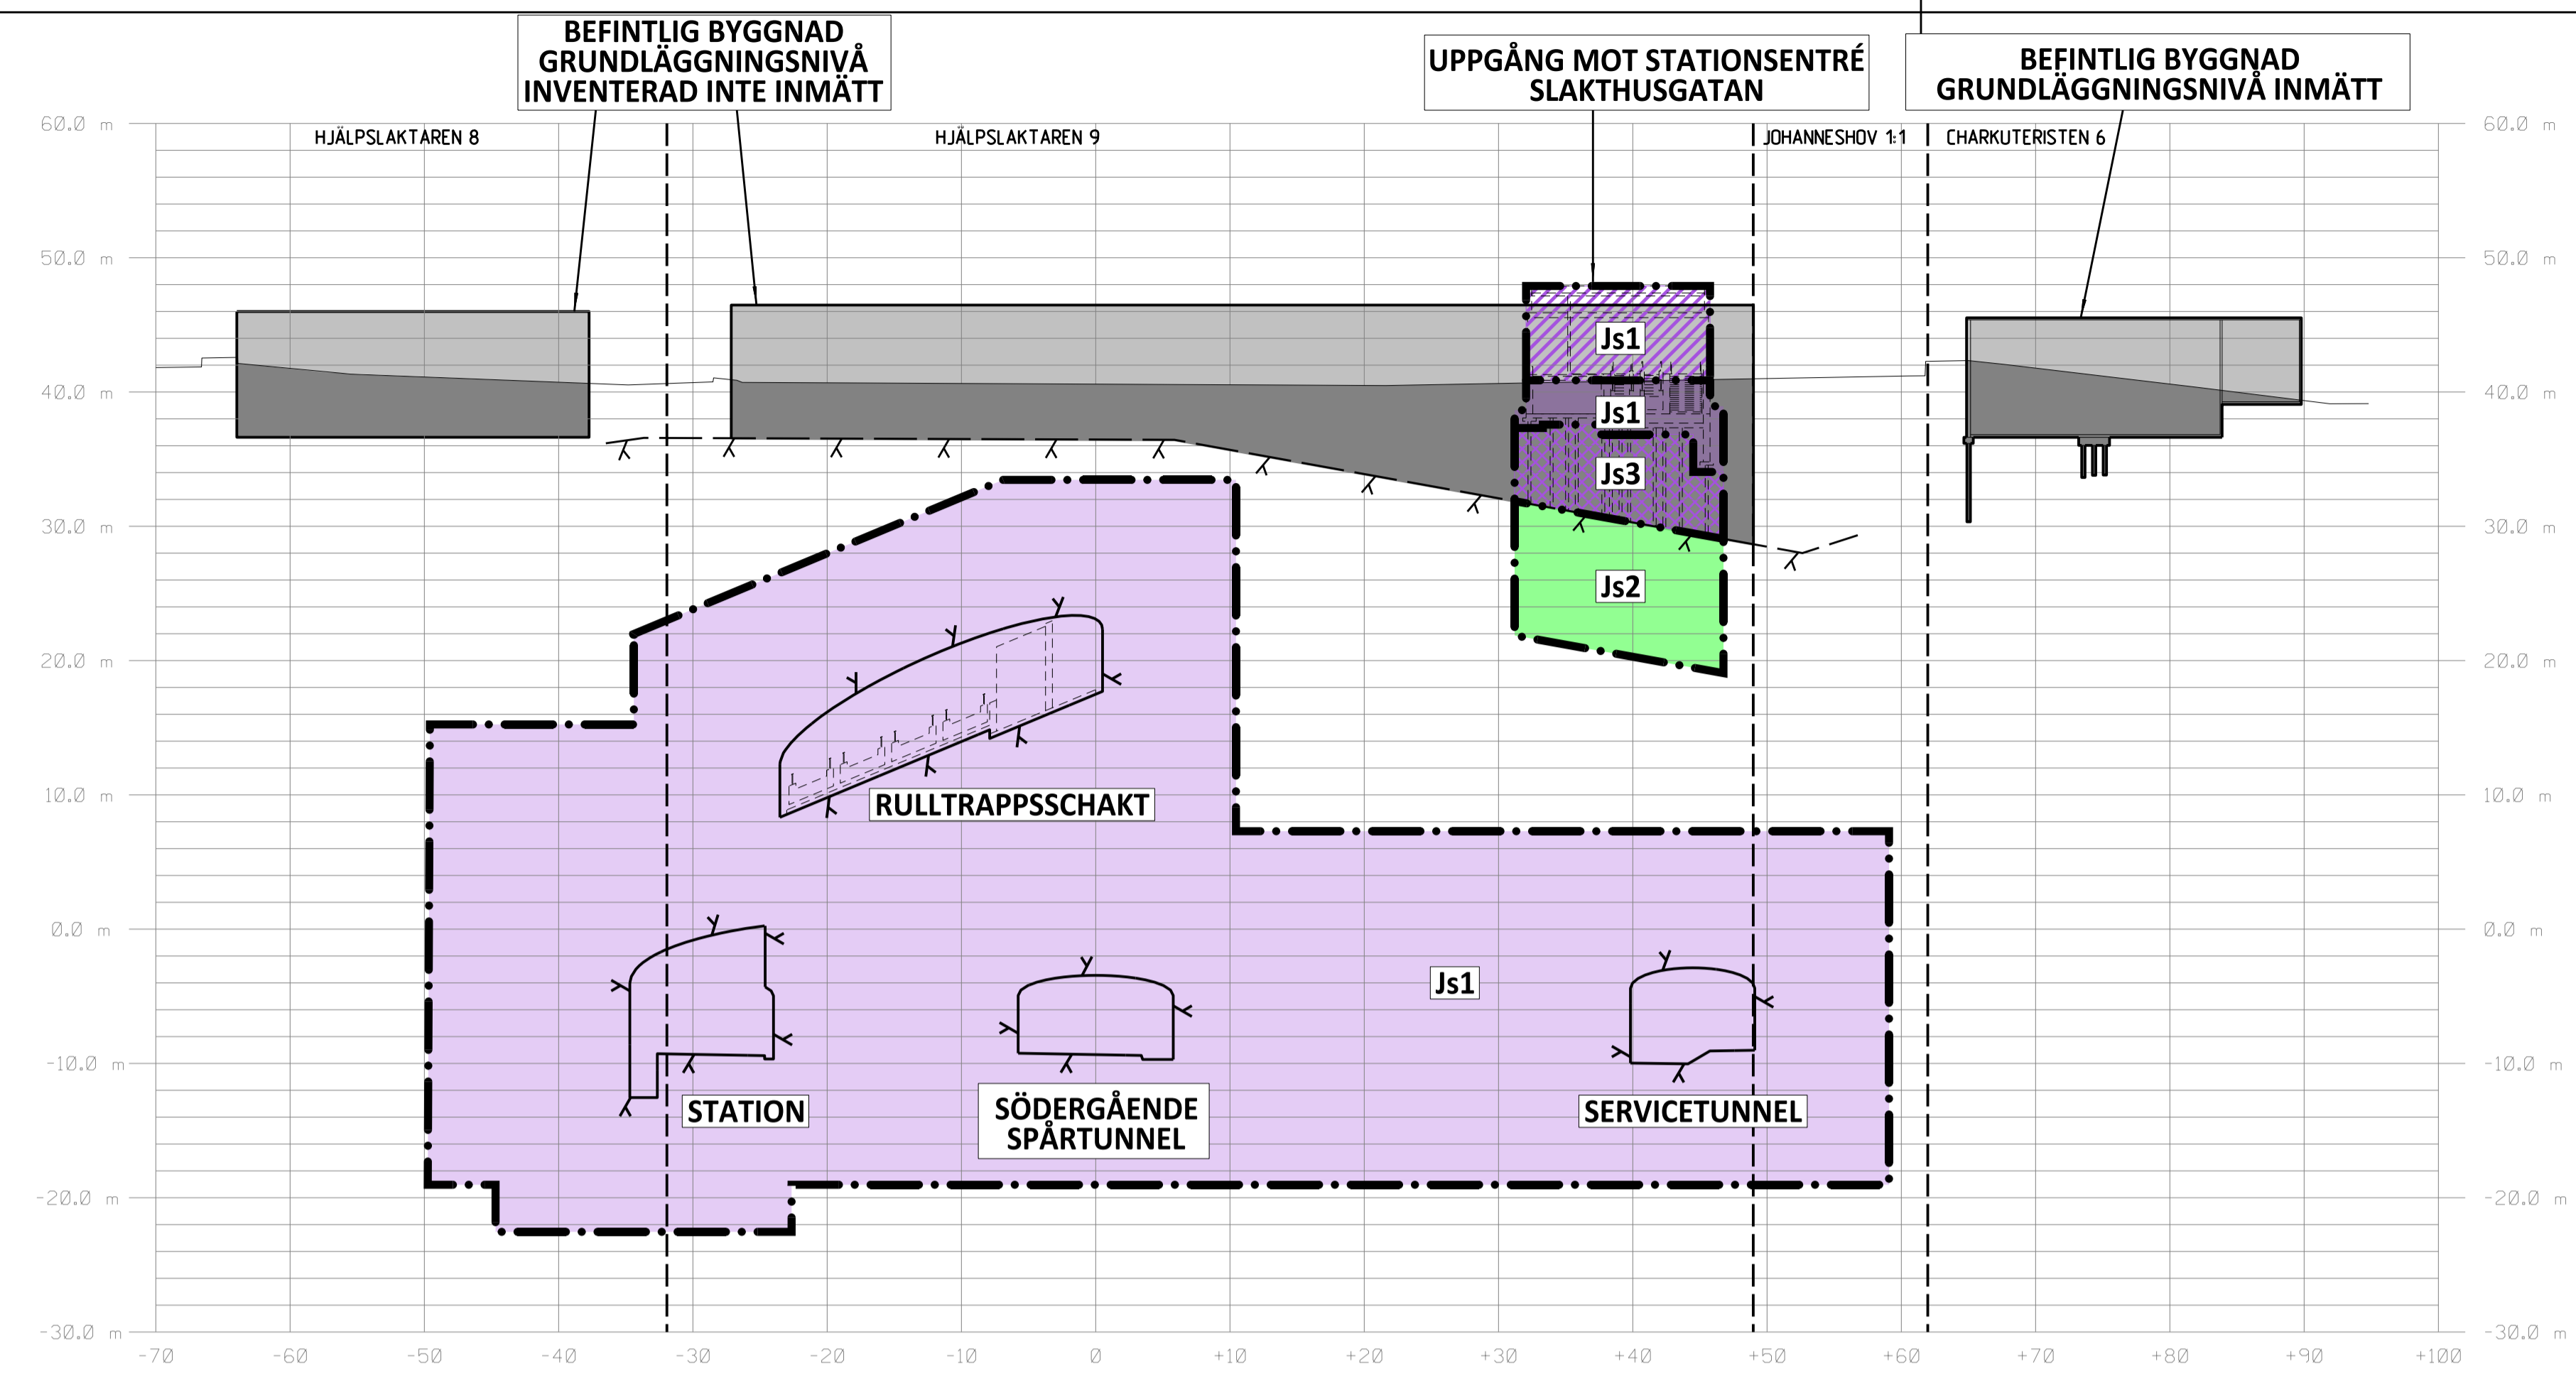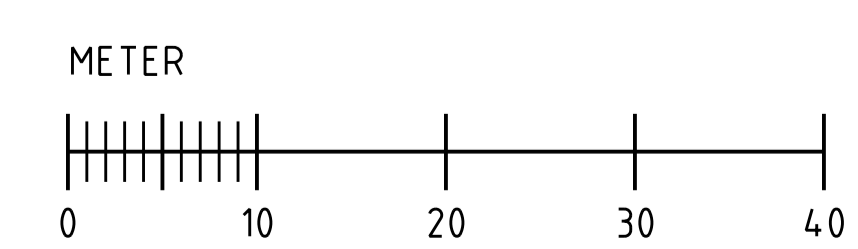

SEKTION S 4+757  
SKALA 1:400

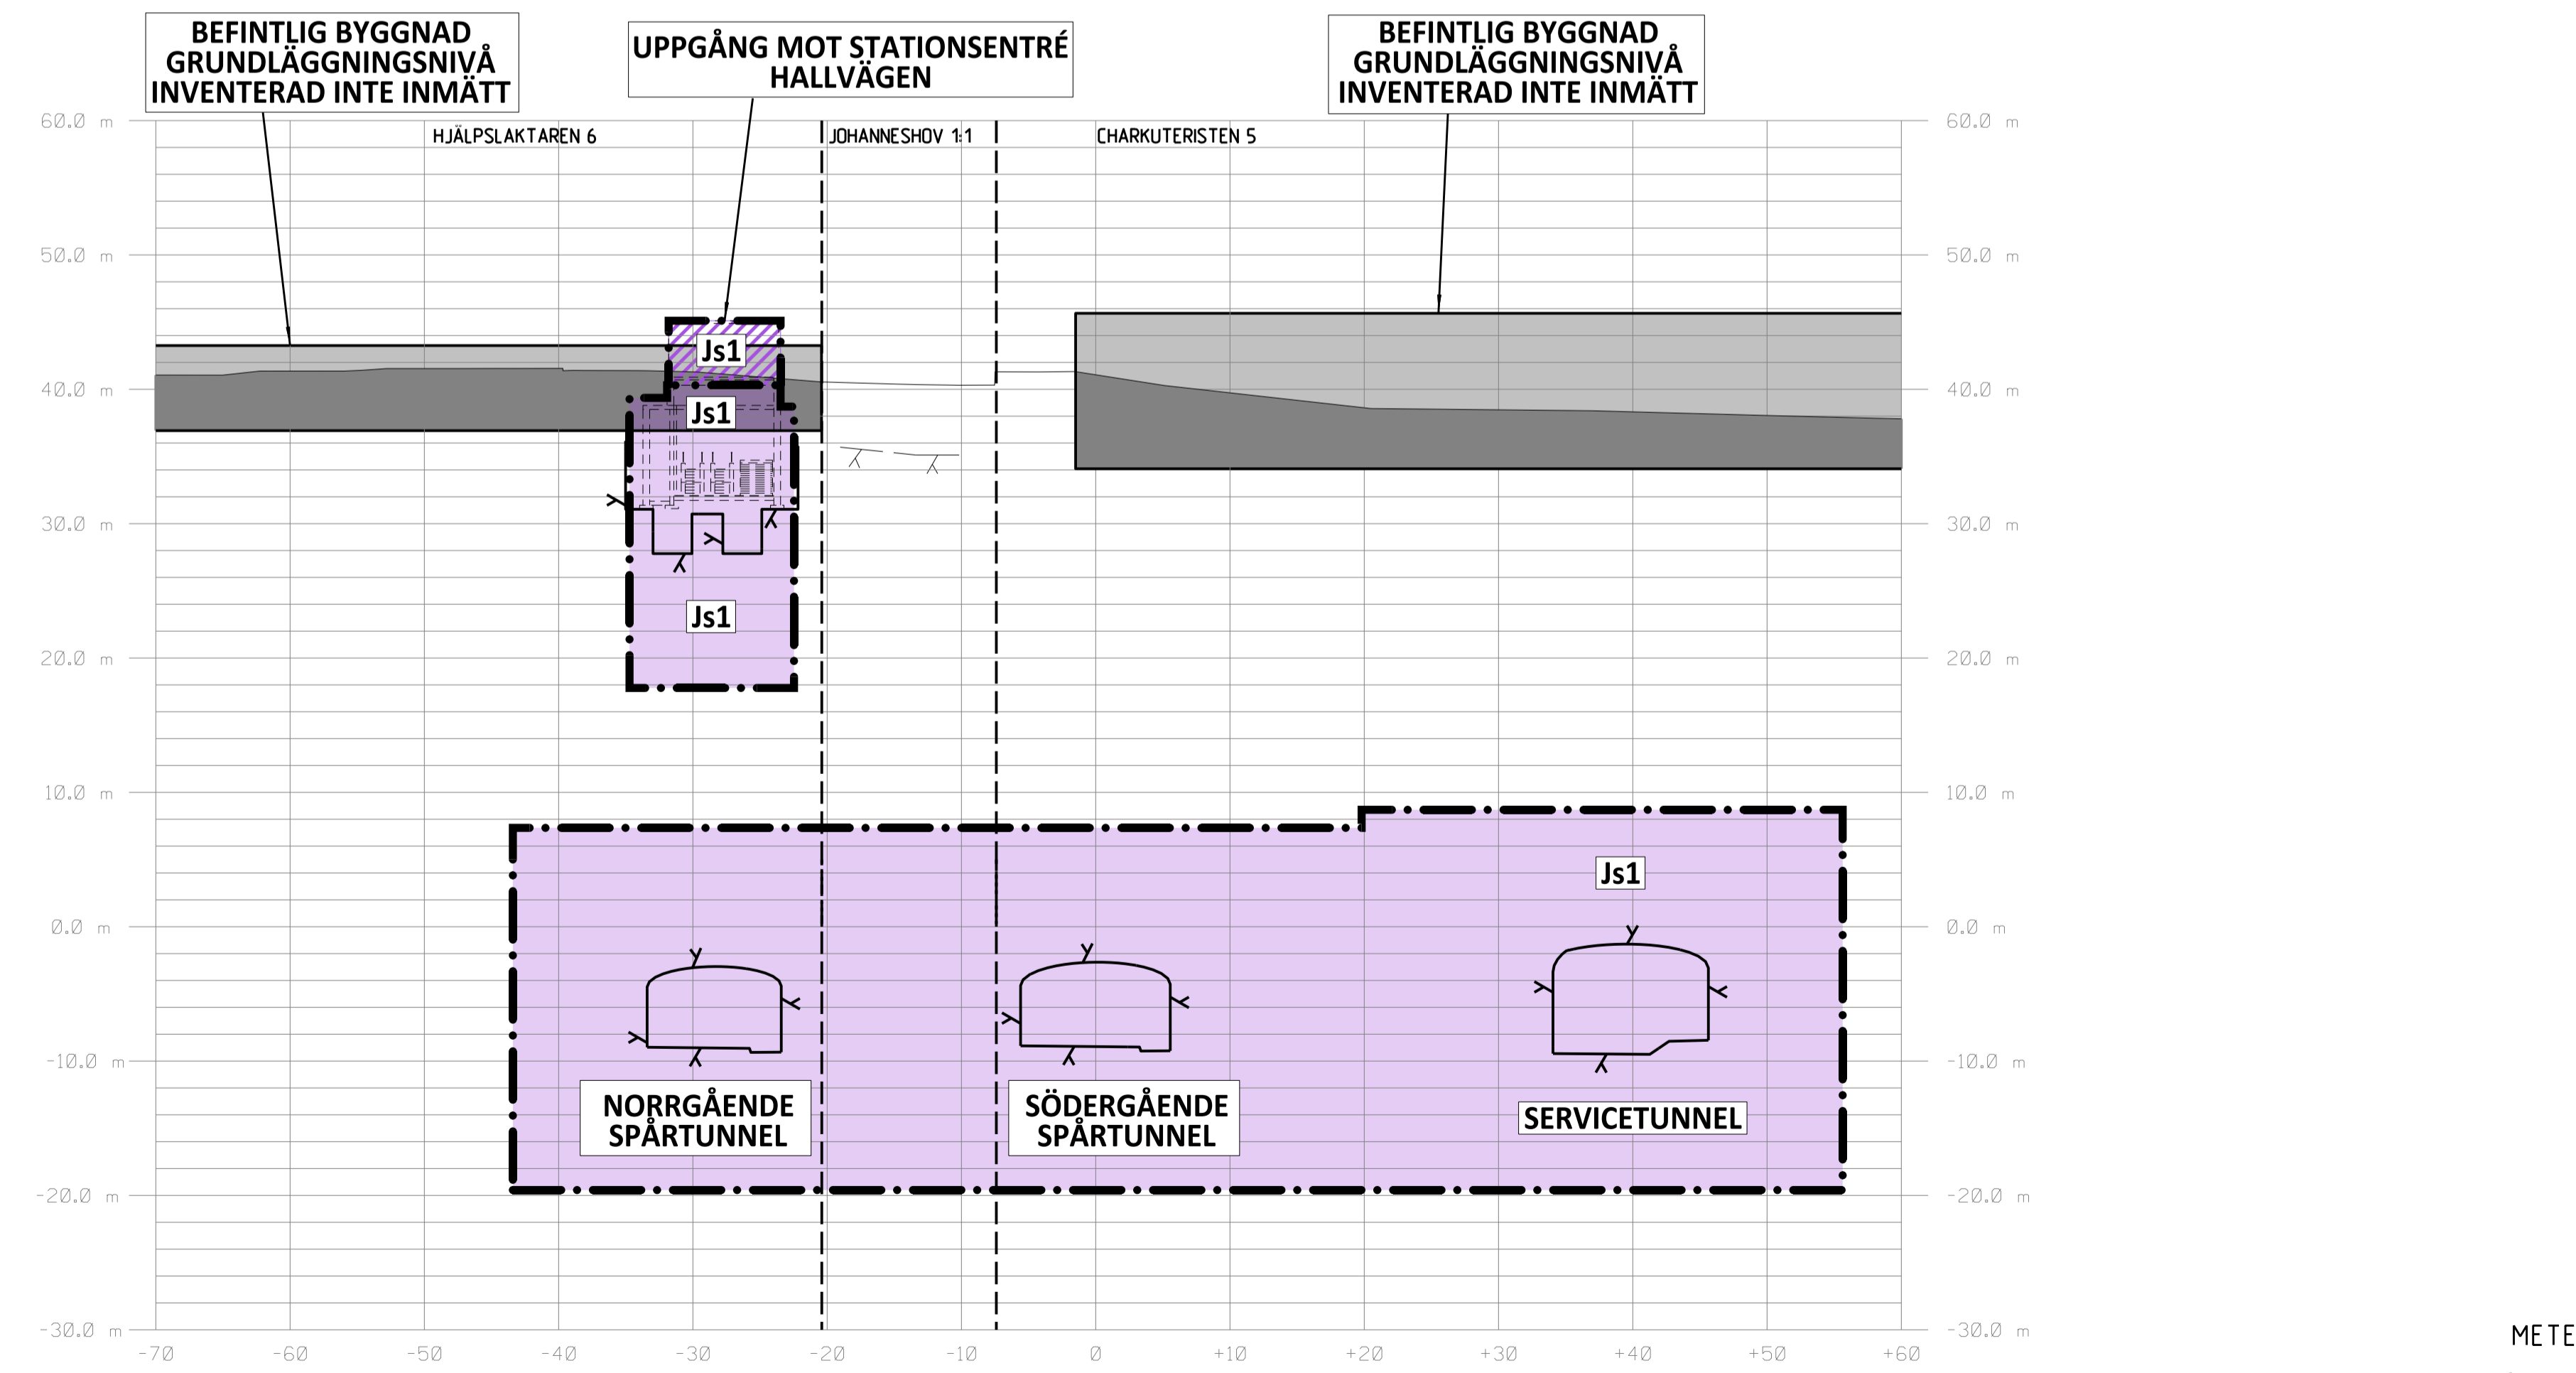

SEKTION S 4+843  
SKALA 1:400

Övriga handlingar och informationen härifrån  
 SLL, egenkommit och  
 för inte ansvaras, delvis obestyrda eller  
 för tillägg, delvis obestyrda eller  
 skriftliga medgivande.

Ritningsfil:  
 Planritning:  
 DATES  
 \$USER\$