


- KOORDINATSYSTEM**
 SYSTEM I PLAN: SWEREF 99 18 00
 SYSTEM I HÖJD: RH2000
- LÄNGDMÄTNING**
 VARJE SPÅR HAR INDIVIDUELL LÄNGDMÄTNING
 I PROFIL VISAS SÖDERGÅENDE SPÅR FRÅN STATION KUNGSTRADGÅRDEN.
- PERMANENTA MARKANSPRÅK I PLAN OCH PROFIL**
- GRÄNS FÖR TUNNELBANEUTRYMMEN AVGRÄNSNING MELLAN OLIKA TYPER AV MARKANSPRÅK
 - Js1** NYTT UTRYMME FÖR TUNNELBANA MED TILLHÖRANDE ANLÄGGNINGAR UNDER MARK. SERVIDUTSRÄTT
 - Js1** NYTT UTRYMME FÖR TUNNELBANA MED TILLHÖRANDE ANLÄGGNINGAR OVAN MARK. SERVIDUTSRÄTT
 - Js5** UTRYMME FÖR KONSTRUKTION GEMENSAM MED SKYDDSRUM. SERVIDUTSRÄTT
- SKYDDSATGÄRDER**
- Sk1** MARKERING ELLER AVGRÄNSNING FÖR SKYDDSATGÄRD/FÖRSIKTIGHETSÅTT STOMLJUDSDÄMPANDE ÅTGÄRDER UNDER SPÅR FÖR ATT KLARA RIKTVÄRDET PÅ 30 DB(A) SLOW Lmax
- NYA ANLÄGGNINGAR**
- 0-000** NYTT SPÅR MED VAXEL OCH LÄNGDMÄTNINGSANGIVELSE
 - PROJEKTERAD BERGKONTUR
 - 0-000 LÄNGDMÄTNING ARBETSTUNNEL/SERVICETUNNEL
 - PLATTFORM
- BEFINTLIGA GRÄNSER I PLAN**
- FASTIGHETSGRÄNS
 - KVARTERSTRAKTGRÄNS/TRAKTGRÄNS
 - RATTIGHETSGRÄNS
- BETECKNINGAR I PROFIL**
- BEFINTLIG MARKNIVÅ I PROFILINJEN
 - TOLKAD BERGNIVÅ
 - RÄLSÖVERKÄNT
 - BEDÖMD MARKNIVÅ VID BYGGNADER
 - ANLÄGGNING/BETONGKONSTRUKTION
 - PROJEKTERAD BERGKONTUR

PLAN

TUNNELBANESPÅR MOT SOCKENPLAN, SE RITN. M23-3140-10PL-A0000-05-2219

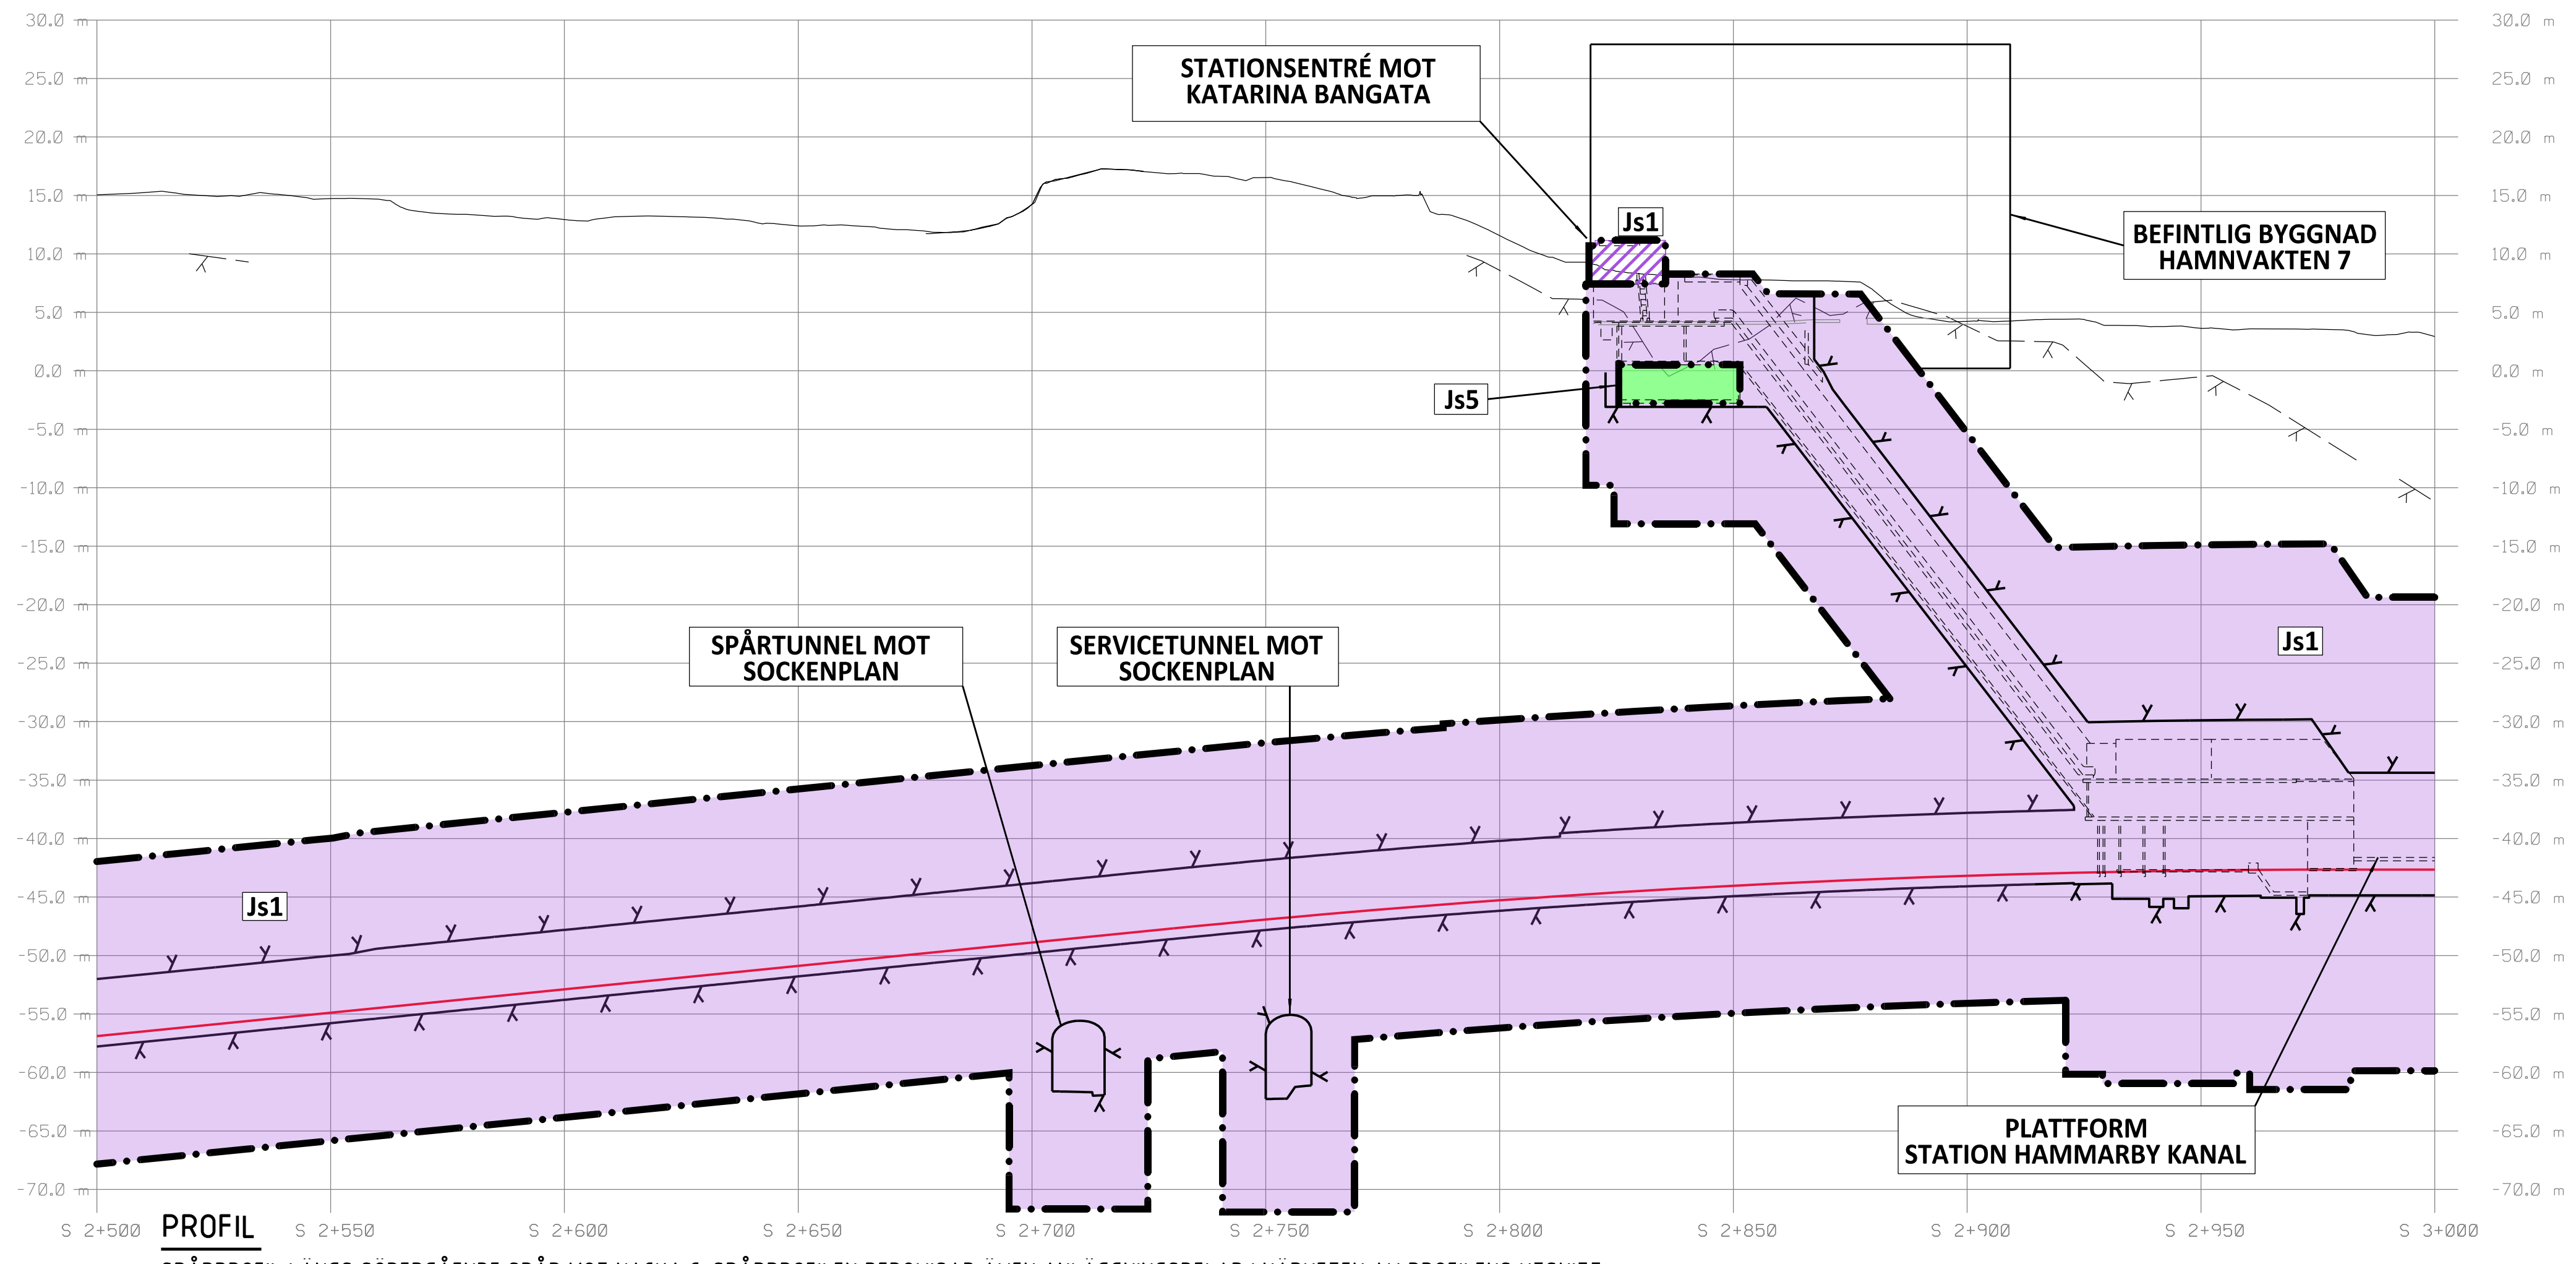

PROFIL

SPÅRPROFIL LÄNGS SÖDERGÅENDE SPÅR MOT NACKA C. SPÅRPROFILER REDOVISAR ÄVEN ANLÄGGNINGSDELAR I NÄRHETEN AV PROFILENS UTSNITT

FÖRBUDEN SOM AVSER VERKSAMHET ELLER ÅTGÄRD INOM GENERELLT BIOTOPSKYDDSOMRÅDE (7:11 2 st MB) GALLER INTE BYGGANDE AV ALLMAN JARNVAG.

FÖRBUDEN MOT ÅTGÄRDER OCH VERKSAMHETER INOM STRANDSKYDDSOMRÅDE (7:15 MB) GALLER INTE BYGGANDE AV ALLMAN JARNVAG.

SKYLDIGHETEN ATT GÖRA ANMÄLAN FÖR SAMRÅD ENLIGT 12:6 MB GALLER INTE FÖR DE VERKSAMHETER OCH ÅTGÄRDER SOM BEHOVS FÖR ATT BYGGA JARNVÄGEN OCH SOM FASTSTÄLLS OCH INGÅR I TUNNELBANEANLÄGGNINGEN ELLER OMRÅDE FÖR TILLFÄLLIG NYTTJÄNDERÄTT.

DATUM STOCKHOLM BASKARTA 2017-11-21



SWECO		TYPSA	
Uppdrag nr 2108010	Handläggare H. Olsson	Rit/Konst J. Kalli	Rev Ant Revidering avser Sign Datum
Granskad M. Woxlin	Godkänd M. Grandin	JÄRNVÄGSPLAN	
Ort Stockholm	Datum 2018-01-15		
Förvaltning för utbyggd tunnelbana STOCKHOLMS LÄNS LANDSTING		Tunnelbana - Bana 3 Sofia - Nacka C KM 2+500 - 3+000 Permanent markanspråk Plan och Profil	
FUT Handläggare U. Bernström	Informationsklass K1	Förvaltningsnummer 3160	Format A1
FUT Granskad B. Linde	FUT Godkänd M. Heltgren	Datum 2018-01-15	Skala 1:1000
FUT Ort Stockholm	Ritningsnummer M23-3160-10PL-A0000-05-2207	Nästa till 08	Rev

SKALA
LÄNGD=1:1000
HÖJD=1:400

Övriga handlingar och informationer hänförliga till projektsidans dokumentation eller för information om projekts status, deiges abonnering eller andra frågor, vänligen kontakta projektsidans ansvariga.

Ritningsfil:
Printdatum:
Ritningsnummer:
Ritningsdatum: