


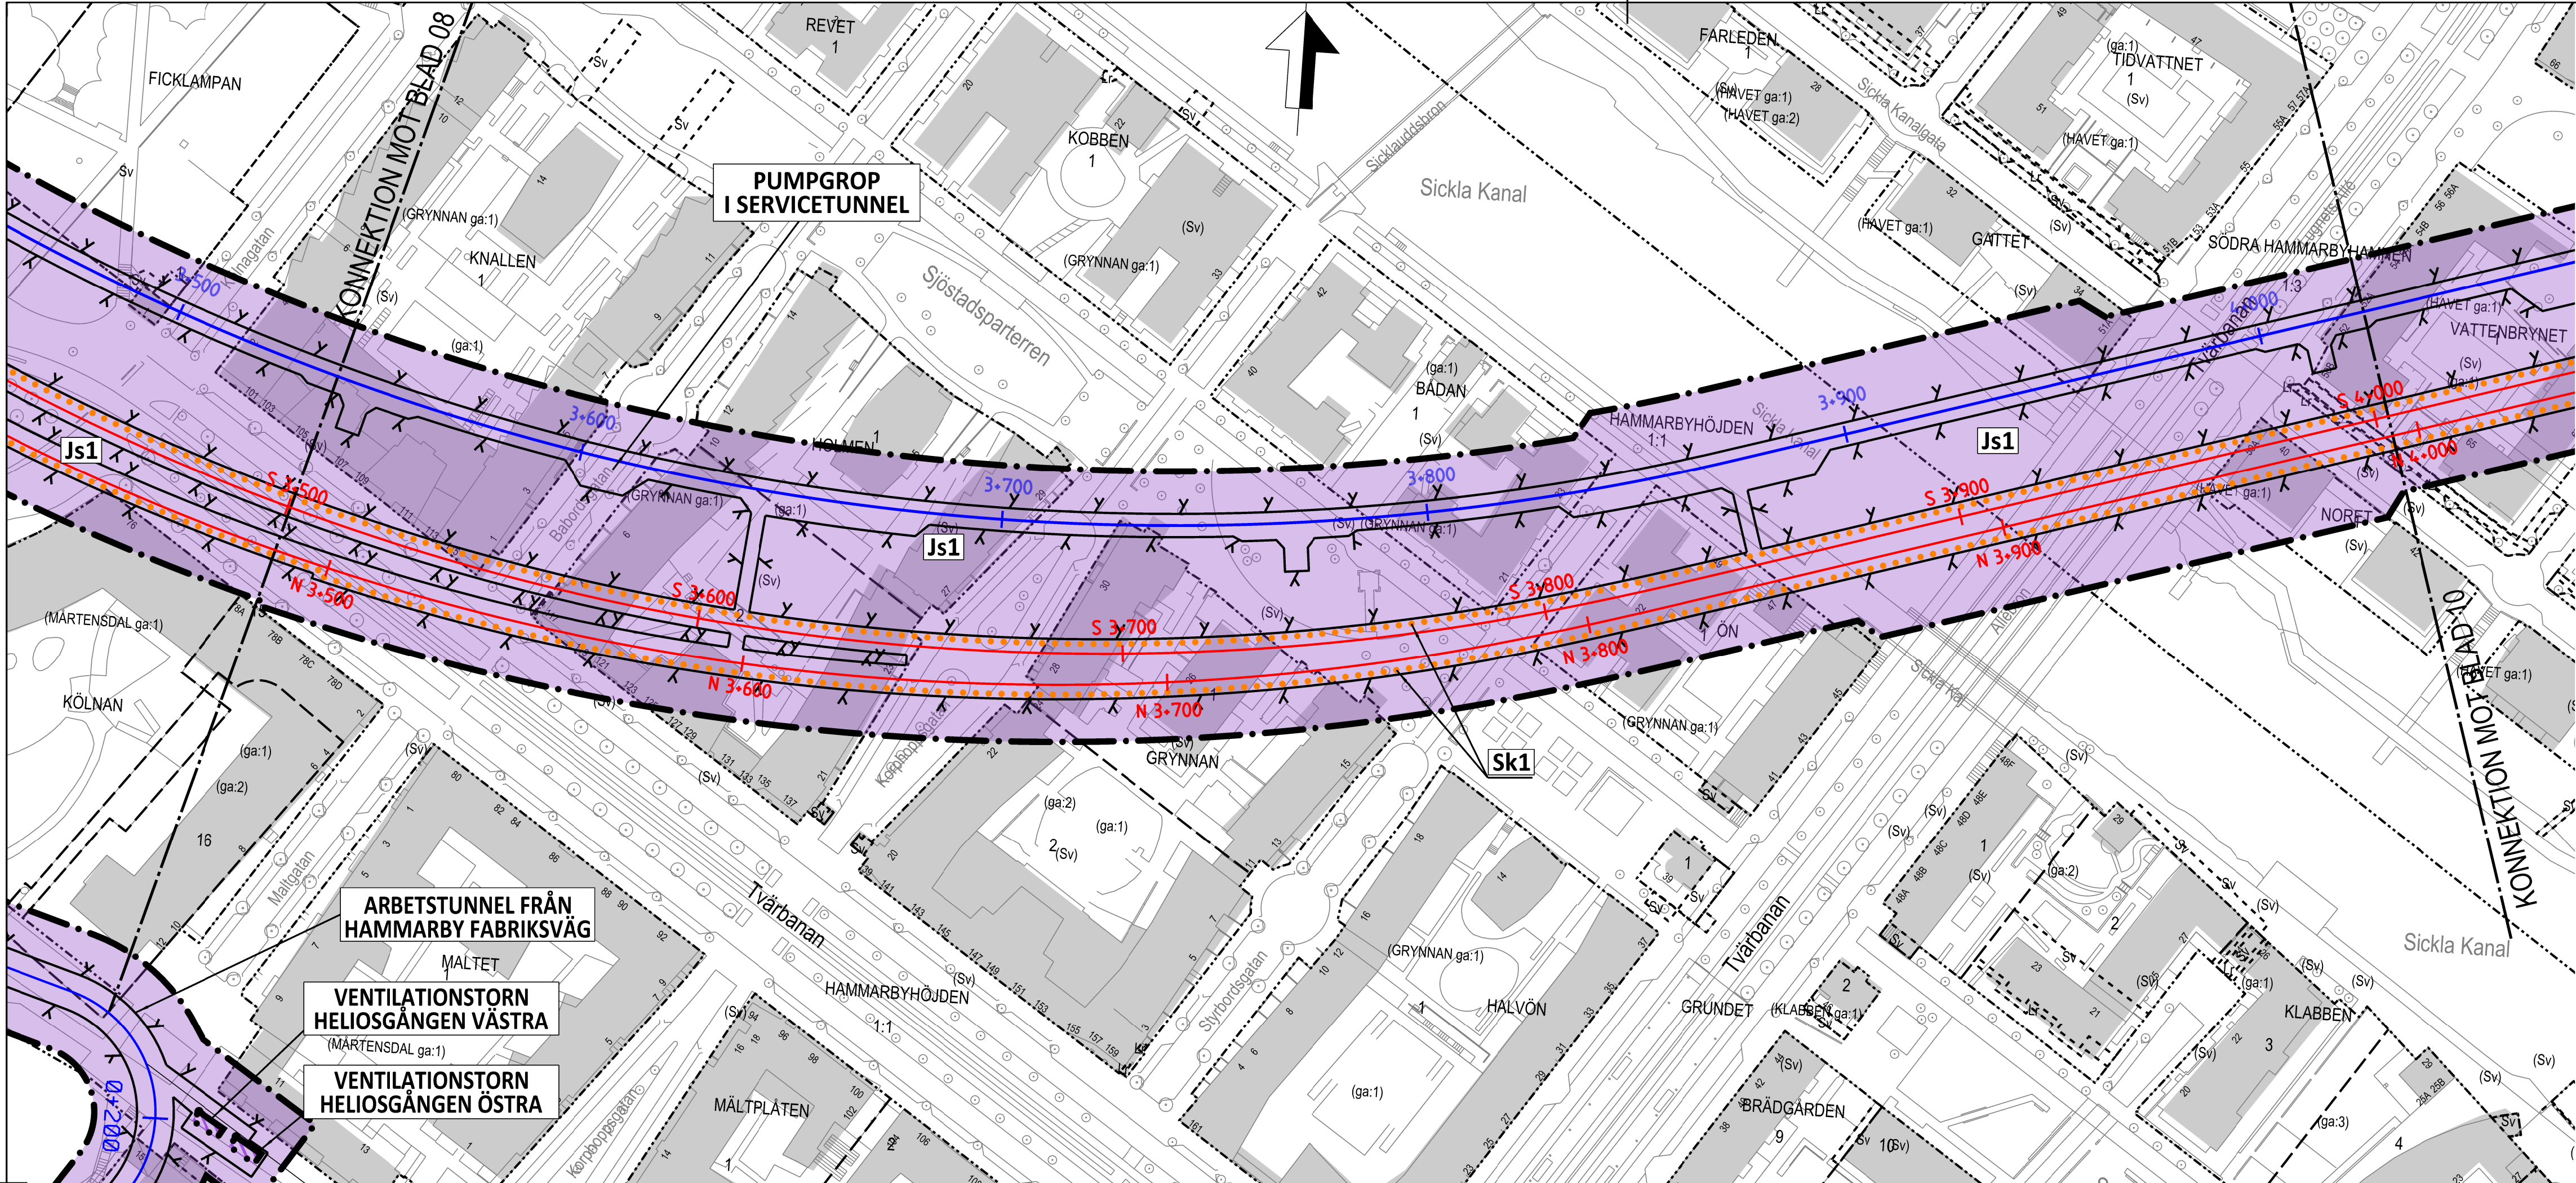

KOORDINATSYSTEM
SYSTEM I PLAN: SWEREF 99 18 00
SYSTEM I HÖJD: RH2000

LÄNGDMÄTNING
VARJE SPÅR HAR INDIVIDUELL
LÄNGDMÄTNING.
I PROFIL VISAS SÖDERGÅENDE SPÅR
FRÅN STATION KUNGSTRADGÅRDEN.

PERMANENTA MARKANSPRÅK I PLAN OCH PROFIL

Js1

GRÄNS FÖR TUNNELBANEUTRYMMEN
AVGRÄNSNING MELLAN OLIKA TYPER AV MARKANSPRÅK

Js1

NYTT UTRYMME FÖR TUNNELBANA MED TILLHÖRANDE ANLÄGGNINGAR
UNDER MARK, SERVIDITSRÄTT

Js1

NYTT UTRYMME FÖR TUNNELBANA MED TILLHÖRANDE ANLÄGGNINGAR
OVAN MARK, SERVIDITSRÄTT

SKYDDSATGÄRDER

Sk1

MARKERING ELLER AVGRÄNSNING FÖR SKYDDSATGÄRD/FÖRSIKTIGHETSMÅTT
STOMLJUDSÄMPANDE ÅTGÄRDER UNDER SPÅR FÖR ATT KLARA RIKTVÄRDET
PÅ 30 DB(A) SLOW Lmax

NYA ANLÄGGNINGAR

0+000

NYTT SPÅR MED VAXEL OCH LÄNGDMÄTNINGSANGIVELSE

0+000

PROJEKTERAD BERGKONTUR

0+000

LÄNGDMÄTNING ARBETSTUNNEL/SERVICETUNNEL

0+000

PLATTFORM

BEFINTLIGA GRÄNSER I PLAN

0+000

FASTIGHETSGRÄNS

0+000

KVARTERSTRAKTGRÄNS/TRAKTGRÄNS

0+000

RÄTTIGHETSGRÄNS

BETECKNINGAR I PROFIL

0+000

BEFINTLIG MARKNIVÅ I PROFILLINJEN

0+000

TOLKAD BERGKONTUR

0+000

RÄLSÖVERKANT

0+000

BEDÖMD MARKNIVÅ VID BYGGNADER

0+000

ANLÄGGNING/BETONGKONSTRUKTION

0+000

PROJEKTERAD BERGKONTUR

0+000

FÖRBUDEN SOM AVSER VERKSAMHET ELLER ÅTGÄRD INOM GENERELLT
BIOTOPSKYDDSMÅRÅDE (7.11 2 st MB) GALLER INTE BYGGANDE AV ALLMAN
JÄRNVAG.

0+000

FÖRBUDEN MOT ÅTGÄRDER OCH VERKSAMHETER INOM STRANDSKYDDSMÅRÅDE
(7.15 MB) GALLER INTE BYGGANDE AV ALLMAN JÄRNVAG.


0+000

SKYLDIGHETEN ATT GÖRA ANMÄLAN FÖR SAMRÅD ENLIGT 12.6 MB GALLER INTE
FÖR DE VERKSAMHETER OCH ÅTGÄRDER SOM BEHOVS FÖR ATT BYGGA
JÄRNVAGEN OCH SOM FASTSTÄLLS OCH INGÅR I TUNNELBANEANLÄGGNINGEN
ELLER OMRÅDE FÖR TILLFÄLLIG NYTTJÄNDERÄTT

0+000


DATUM STOCKHOLM BASKARTA 2017-11-21

PLAN

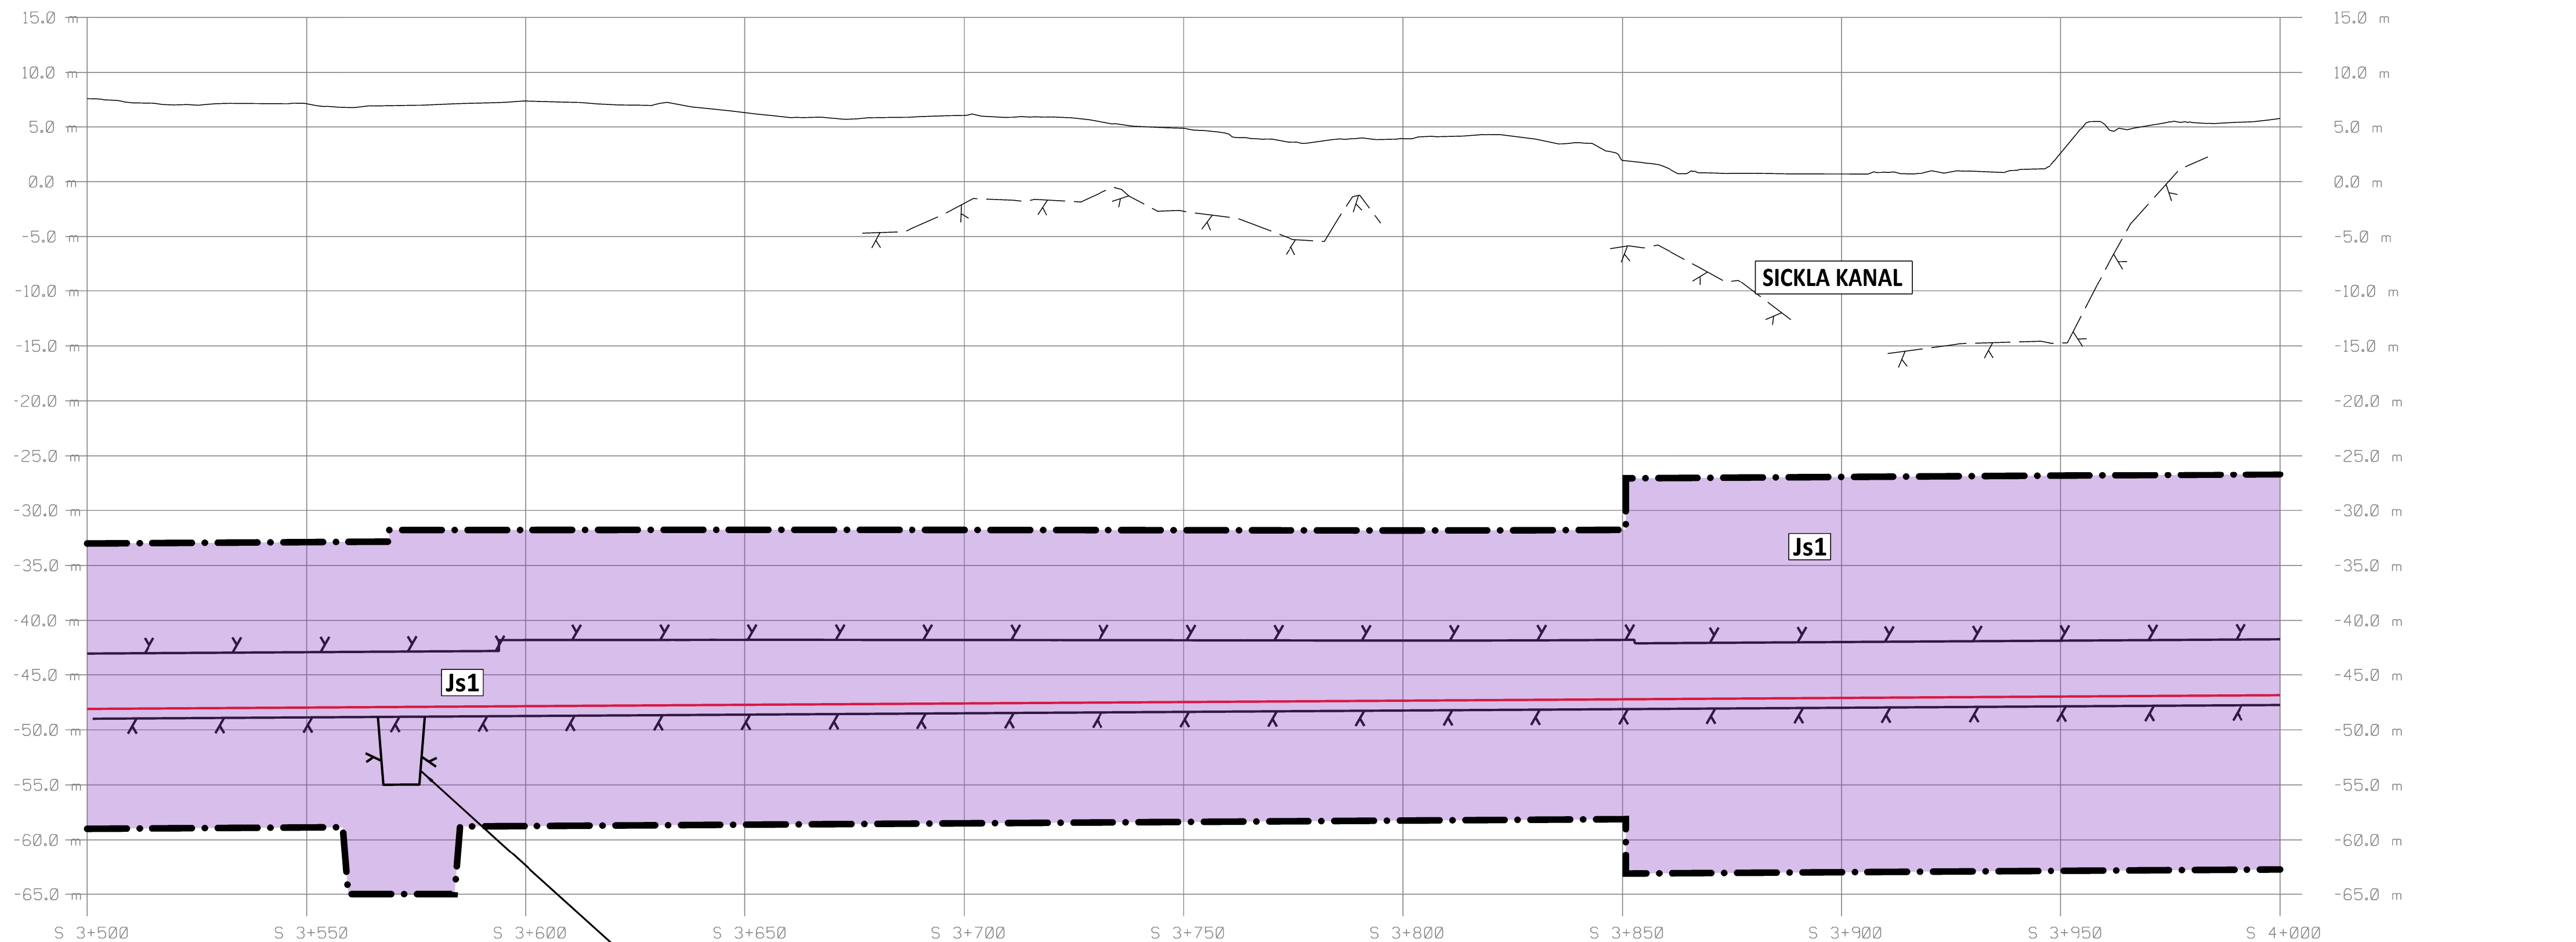

PROFIL

SPÅRPROFIL LÅNGS SÖDERGÅENDE SPÅR. SPÅRPROFILER REDOVISAR ÄVEN ANLÄGGNINGSDELAR I NÄRHETEN AV PROFILENS UTSNITT.

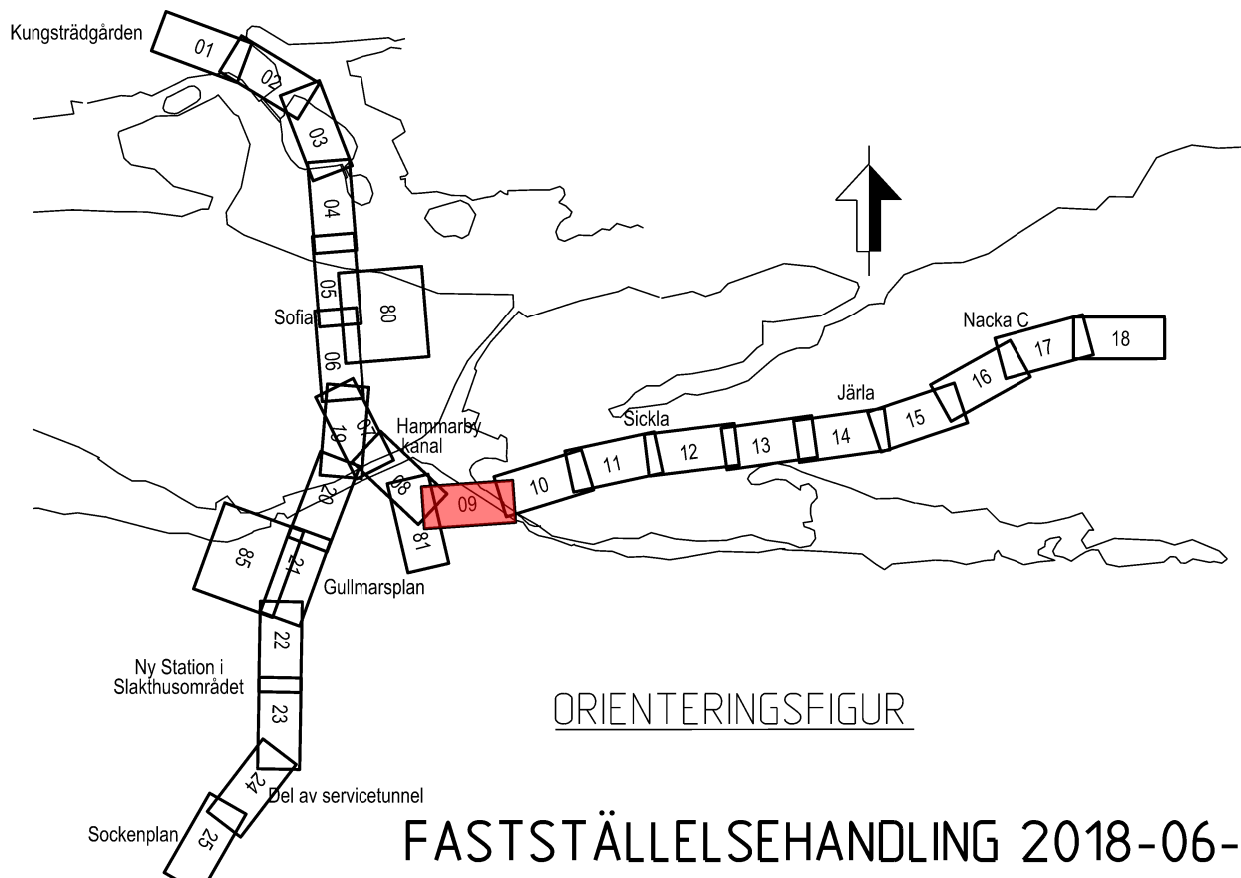

 									
Uppdrag nr 2108010		Handläggare H. Olsson		Rit/Konst J. Kalli					
						Rev		Ant	Revidering avser
								Sign	Datum
Granskad M. Woxlin		Godkänd J. Axelsson		Datum 2018-06-27		JÄRNVÄGSPLAN			
Ort Stockholm									
 Förvaltning för utbyggd tunnelbana STOCKHOLMS LÄNS SAMHÄLLE		Informationsklass K1		Tunnelbana - Bana 3					
FUT Handläggare U. Bernström				Sofia - Nacka C					
FUT Granskad B. Linde		FUT Godkänd M. Heltgren		KM 3:500 - 4:000					
FUT Ort Stockholm		Datum 2018-06-27		Permanent markanspråk					
				Plan och Profil					
				Förvaltningsnummer 3160		Format A1		Skala 1:1000	
				Ritningsnummer M23-3160-10PL-A0000-05-2209		Nästa bl 10		Rev	

SKALA
LÄNGD=1:1000
HÖJD=1:400

Den här handling och informationen har utarbetats av SWECO och TYPSA för att ge en översiktlig bild av projektet. Den är inte avsedd att användas som grund för beslut eller andra åtgärder. För mer information, se SWECO och TYPSAs hemsidor.

Ritningsfil: **PLAN**
Printdatum: **2018-06-27**
Printad av: **SWECO**