


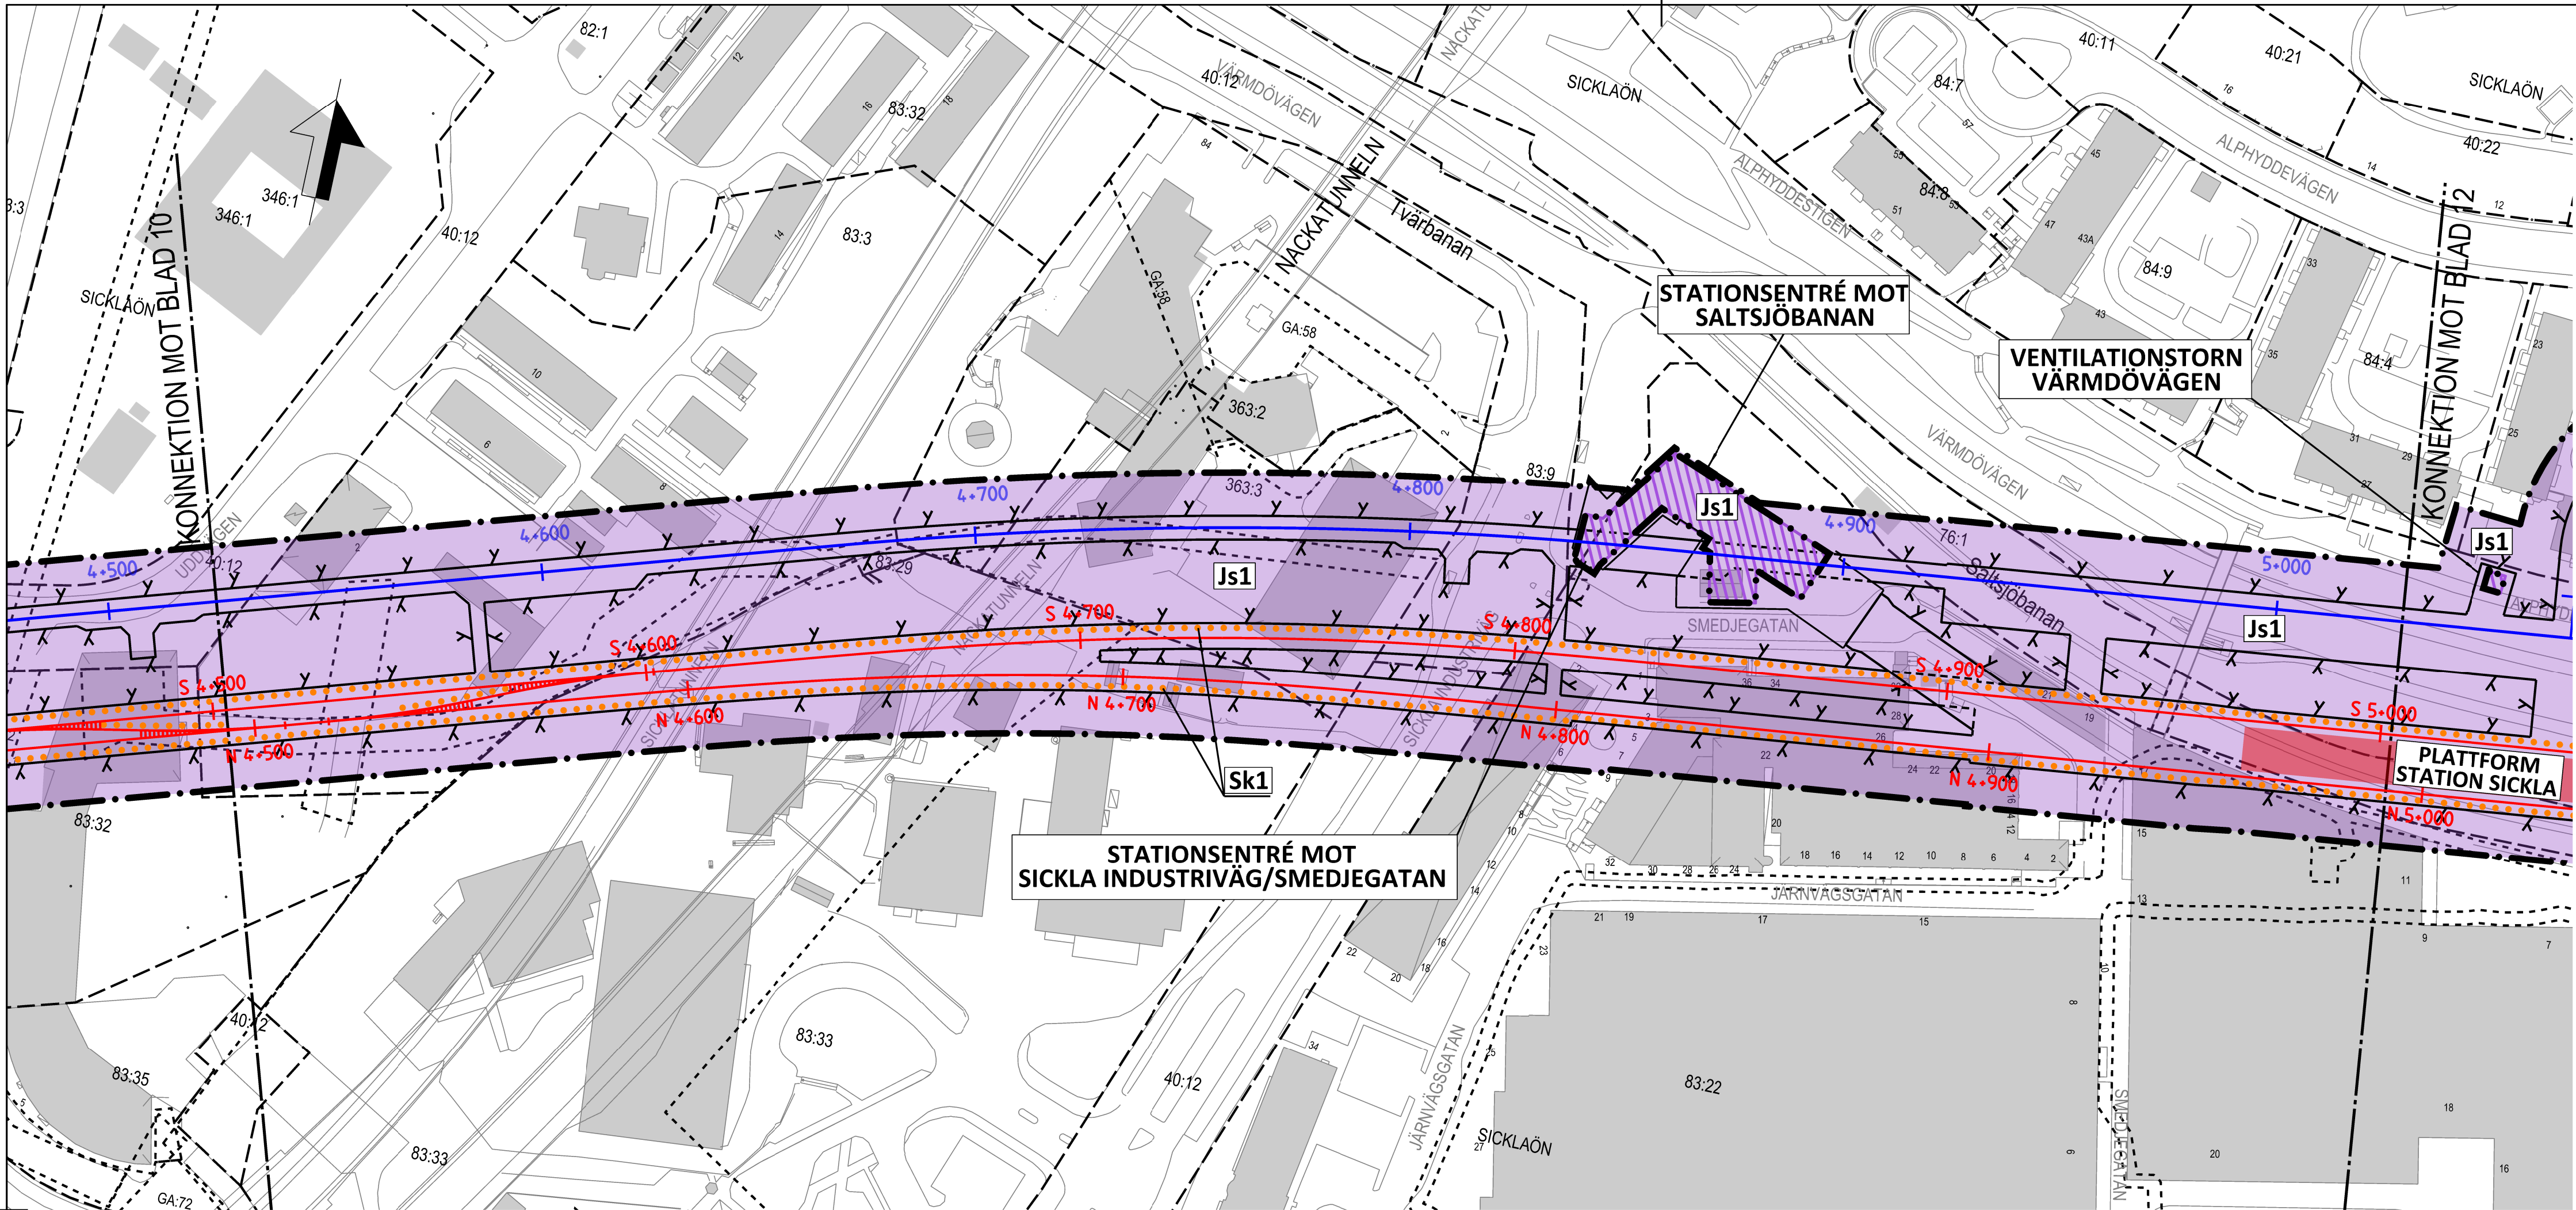

KOORDINATSYSTEM
SYSTEM I PLAN: SWEREF 99 18 00
SYSTEM I HÖJD: RH2000

LÄNGDMÄTNING
VARJE SPÅR HAR INDIVIDUELL
LÄNGDMÄTNING.
I PROFIL VISAS SÖDERGÅENDE SPÅR
FRÅN STATION KUNGSTRADGÅRDEN.

- PERMANENTA MARKANSPRÅK I PLAN OCH PROFIL**
- GRÄNS FÖR TUNNELBANEUTRYMMEN
AVGRÄNSNING MELLAN OLIKA TYPER AV MARKANSPRÅK
 - Js1** NYTT UTRYMME FÖR TUNNELBANA MED TILLHÖRANDE ANLÄGGNINGAR
UNDER MARK, SERVITUTSRÄTT
 - Js1** NYTT UTRYMME FÖR TUNNELBANA MED TILLHÖRANDE ANLÄGGNINGAR
OVAN MARK, SERVITUTSRÄTT
 - Js6** NYTT UTRYMME FÖR TUNNELBANANS SKYDDSZON SOM ÄR GEMENSAM MED ANNAN
ANLÄGGENGS SKYDDSZON, SERVITUTSRÄTT

SKYDDÅTGÄRDER
MARKERING ELLER AVGRÄNSNING FÖR SKYDDÅTGÄRD/FÖRSIKTIGHETSMÅTT
Sk1 STOMLJUDSDÄMPANDE ÅTGÄRDER UNDER SPÅR FÖR ATT KLARA RIKTVÄRDET
PÅ 30 DB(A) SLOW Lmax

- NYA ANLÄGGNINGAR**
- 0+000** NYTT SPÅR MED VAXEL OCH LÄNGDMÄTNINGSANGIVELSE
 - PROJEKTERAD BERGKONTUR
 - 0+000** LÄNGDMÄTNING ARBETSTUNNEL/SERVICETUNNEL
 - PLATTFORM

BEFINTLIGA GRÄNSER I PLAN

- FASTIGHETSGRÄNS
- KVARTERSTRAKTGRÄNS/TRAKTGRÄNS
- RATTIGHETSGRÄNS


- BETECKNINGAR I PROFIL**
- BEFINTLIG MARKNIVÅ I PROFILINJEN
 - TOLKAD BERGNIVÅ
 - RÄLSÖVERKANT
 - BEDÖMD MARKNIVÅ VID BYGGNADER
 - ANLÄGGNING/BETONGKONSTRUKTION
 - PROJEKTERAD BERGKONTUR

FÖRBUDEN SOM AVSER VERKSAMHET ELLER ÅTGÄRD INOM GENERELLT
BIOTOPSKYDDSOMRÅDE (7.11 2 sf MB) GÄLLER INTE BYGGANDE AV ALLMÄN
JÄRNVÄG.

FÖRBUDEN MOT ÅTGÄRDER OCH VERKSAMHETER INOM STRANDSKYDDSOMRÅDE
(7.15 MB) GÄLLER INTE BYGGANDE AV ALLMÄN JÄRNVÄG.

SKYLDIGHETEN ATT GÖRA ANMÄLAN FÖR SAMRÅD ENLIGT 12.6 MB GÄLLER INTE
FÖR DE VERKSAMHETER OCH ÅTGÄRDER SOM BEHOVS FÖR ATT BYGGA
JÄRNVÄGEN OCH SOM FASTSTÄLLS OCH INGÅR I TUNNELBANEANLÄGGNINGEN
ELLER OMÅRDE FÖR TILLFÄLLIG NYTTJÄNDERÄTT.


DATUM NACKA GRUNDKARTA 2017-12-07

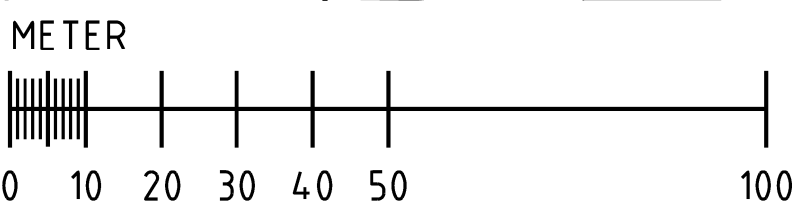

PLAN

AVGRÄNSNINGSLINJE AV SERVITUTSOMRÅDE
TOLKAT FRÅN FÖRRÄTTNINGSAKT 0182K-2004/64


STATIONSENTRÉ MOT
SICKLA INDUSTRIVÄG/SMEDJEGATAN

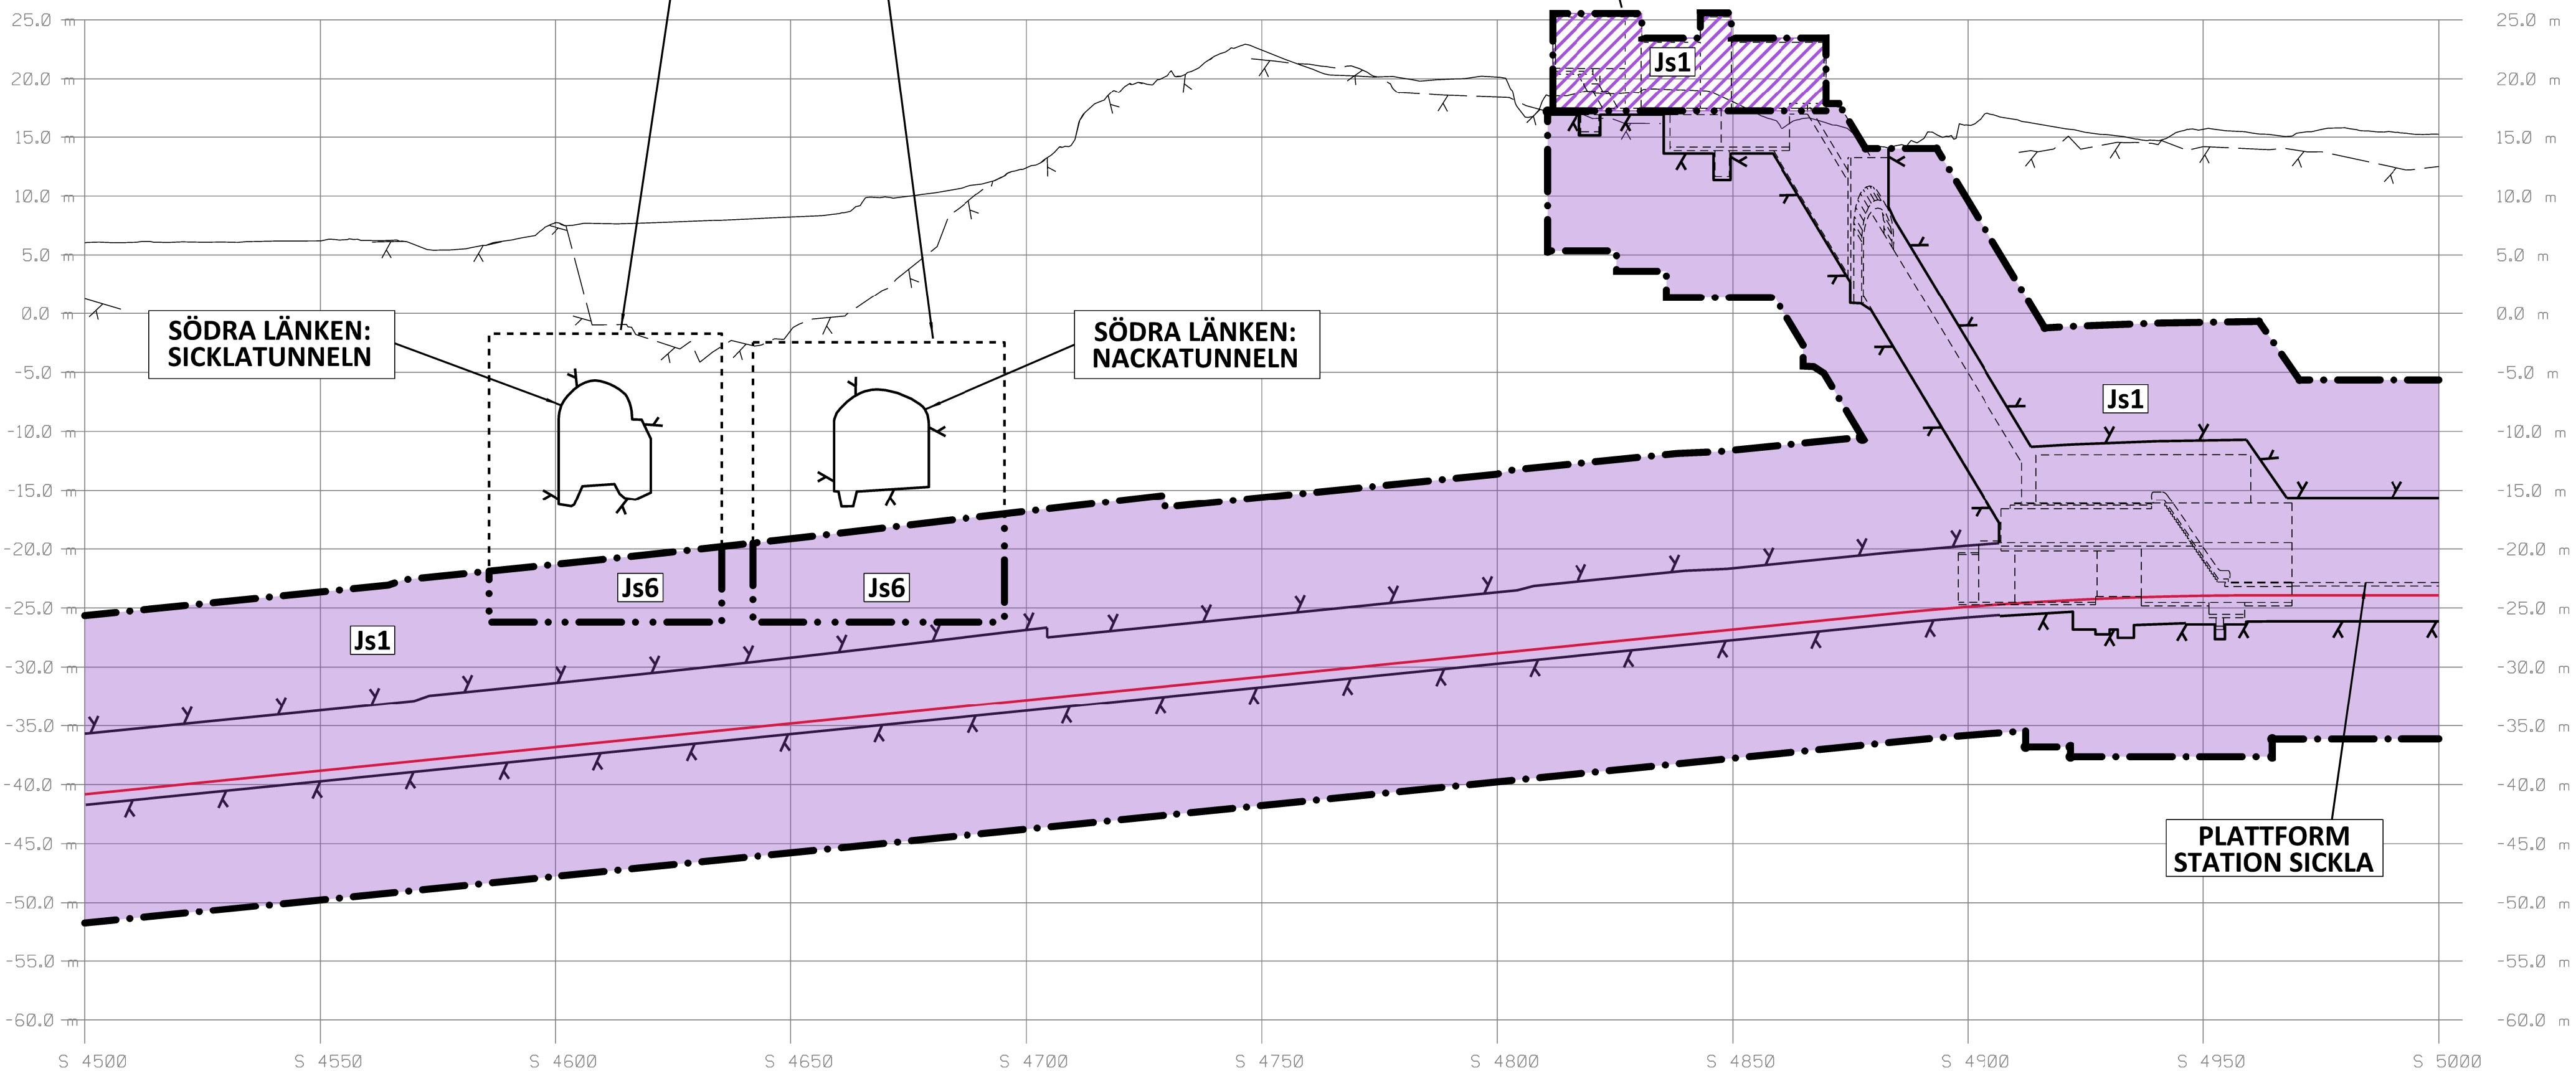

PROFIL

SPÅRPROFIL LÄNGS SÖDERGÅENDE SPÅR. SPÅRPROFILIEN REDOVISAR ÄVEN ANLÄGGNINGSDELAR I NÄRHETEN AV PROFILIENS UTSNITT

SKALA
LÄNGD=1:1000
HÖJD=1:400

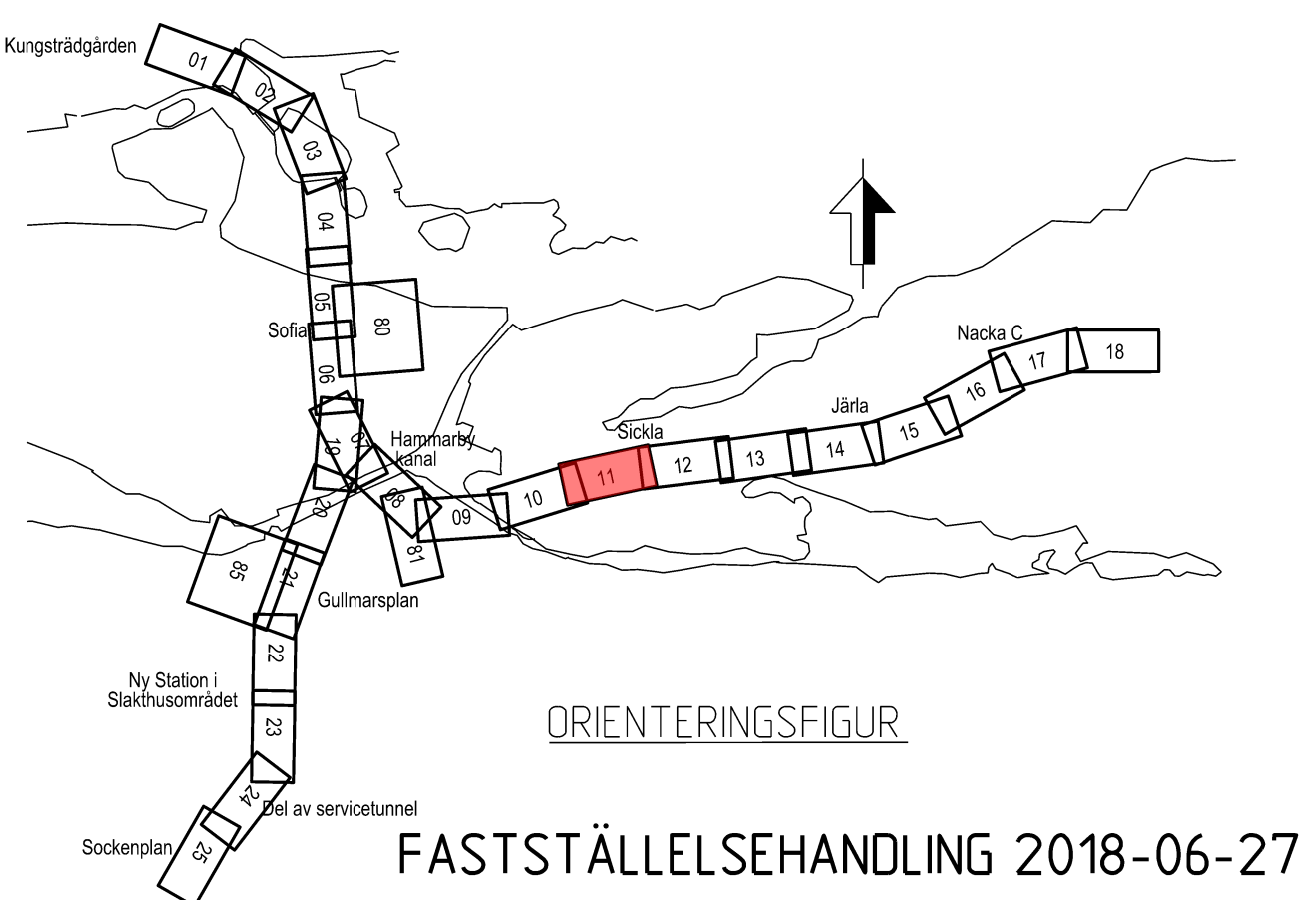

ORIENTERINGSFIGUR

FASTSTÄLLESEHANDLING 2018-06-27

SWECO TYPSPA						
Uppdrag nr 2108010	Handläggare H. Olsson	Rit/Konst J. Kallt	Rev	Ant	Revidering avser	Sign Datum
Granskad M. Woxlin	Godkänd J. Axelsson	JÄRNVÄGSPLAN				
Ort Stockholm	Datum 2018-06-27	Tunnelbana - Bana 3 Sofia - Nacka C KM 4+500 - 5+000 Permanent markanspråk Plan och Profil				
FUT Handläggare U. Bernström		Informationsöversikt		Förvaltningsnummer 3160		Format A1
FUT Granskad B. Linde		FUT Godkänd M. Heltgren		Ritningsnummer M23-3160-10PL-A0000-05-2211		Skala 1:1000
FUT Ort Stockholm		Datum 2018-06-27		Nästa bl 12		Rev