



- KOORDINATSYSTEM**
 SYSTEM I PLAN: SWEREF 99 18 00
 SYSTEM I HÖJD: RH2000
- LÄNGDMÄTNING**
 VARJE SPÅR HAR INDIVIDUELL LÄNGDMÄTNING
 I PROFIL VISAS SÖDERGÅENDE SPÅR FRÅN STATION KUNGSTRADGÅRDEN.
- PERMANENTA MARKANSPRÅK I PLAN OCH PROFIL**
- GRÄNS FÖR TUNNELBANEUTRYMMEN
 - AVGRÄNSNING MELLAN OLIKA TYPER AV MARKANSPRÅK
 - Js1** NYTT UTRYMME FÖR TUNNELBANA MED TILLHÖRANDE ANLÄGGNINGAR UNDER MARK, SERVIDTUSRÄTT
- SKYDDSÅTGÄRDER**
- MARKERING ELLER AVGRÄNSNING FÖR SKYDDSÅTGÄRD/FÖRSIKTIGHETSMÅTT
 - STÖMLJUDSDÄMPANDE ÅTGÄRDER UNDER SPÅR FÖR ATT KLARA RIKTVÄRDET PÅ 30 DB(A) SLOW L_{max}
 - Sk1**
- NYA ANLÄGGNINGAR**
- 0+000 NYTT SPÅR MED VÄXEL OCH LÄNGDMÄTNINGSANGIVELSE
 - PROJETERAD BERGKONTUR
 - LÄNGDMÄTNING ARBETSTUNNEL/SERVICETUNNEL
 - PLATTFORM
- BEFINTLIGA GRÄNSER I PLAN**
- FASTIGHETSGRANS
 - KVARTERSTRAKTGRANS/TRAKTGRANS
 - RÄTTIGHETSGRANS
- BETECKNINGAR I PROFIL**
- BEFINTLIG MARKNIVÅ I PROFILLINJEN
 - TOLKAD BERGNIVÅ
 - RÄLSÖVERKANT
 - BEDÖMD MARKNIVÅ VID BYGGNADER
 - ANLÄGGNING/BETONGKONSTRUKTION
 - PROJETERAD BERGKONTUR
- FÖRBUDEN SOM AVSER VERKSAMHET ELLER ÅTGÄRD INOM GENERELLT BIOTOPSKYDDSOmrÅDE (7:11 2 sf MB) GALLER INTE BYGGANDE AV ALLMÅN JÄRNVÄG.
- FÖRBUDEN MOT ÅTGÄRDER OCH VERKSAMHETER INOM STRANDSKYDDSOmrÅDE (7:15 MB) GALLER INTE BYGGANDE AV ALLMÅN JÄRNVÄG.
- SKYLDIGHETEN ATT GÖRA ANMÅLAN FÖR SAMRÅD ENLIGT 12:6 MB GALLER INTE FÖR DE VERKSAMHETER OCH ÅTGÄRDER SOM BEHOVS FÖR ATT BYGGA JÄRNVÄGEN OCH SOM FASTSTÄLLS OCH INGÅR I TUNNELBANEANLÄGGNINGEN ELLER OmRÅDE FÖR TILLFALLIG NYTT JÄNDERATT.
- DATUM NACKA GRUNDKARTA 2017-12-07

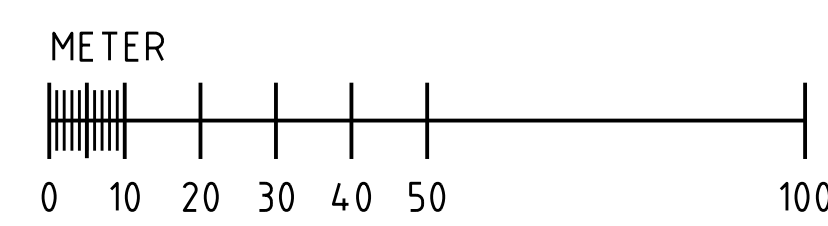

PLAN

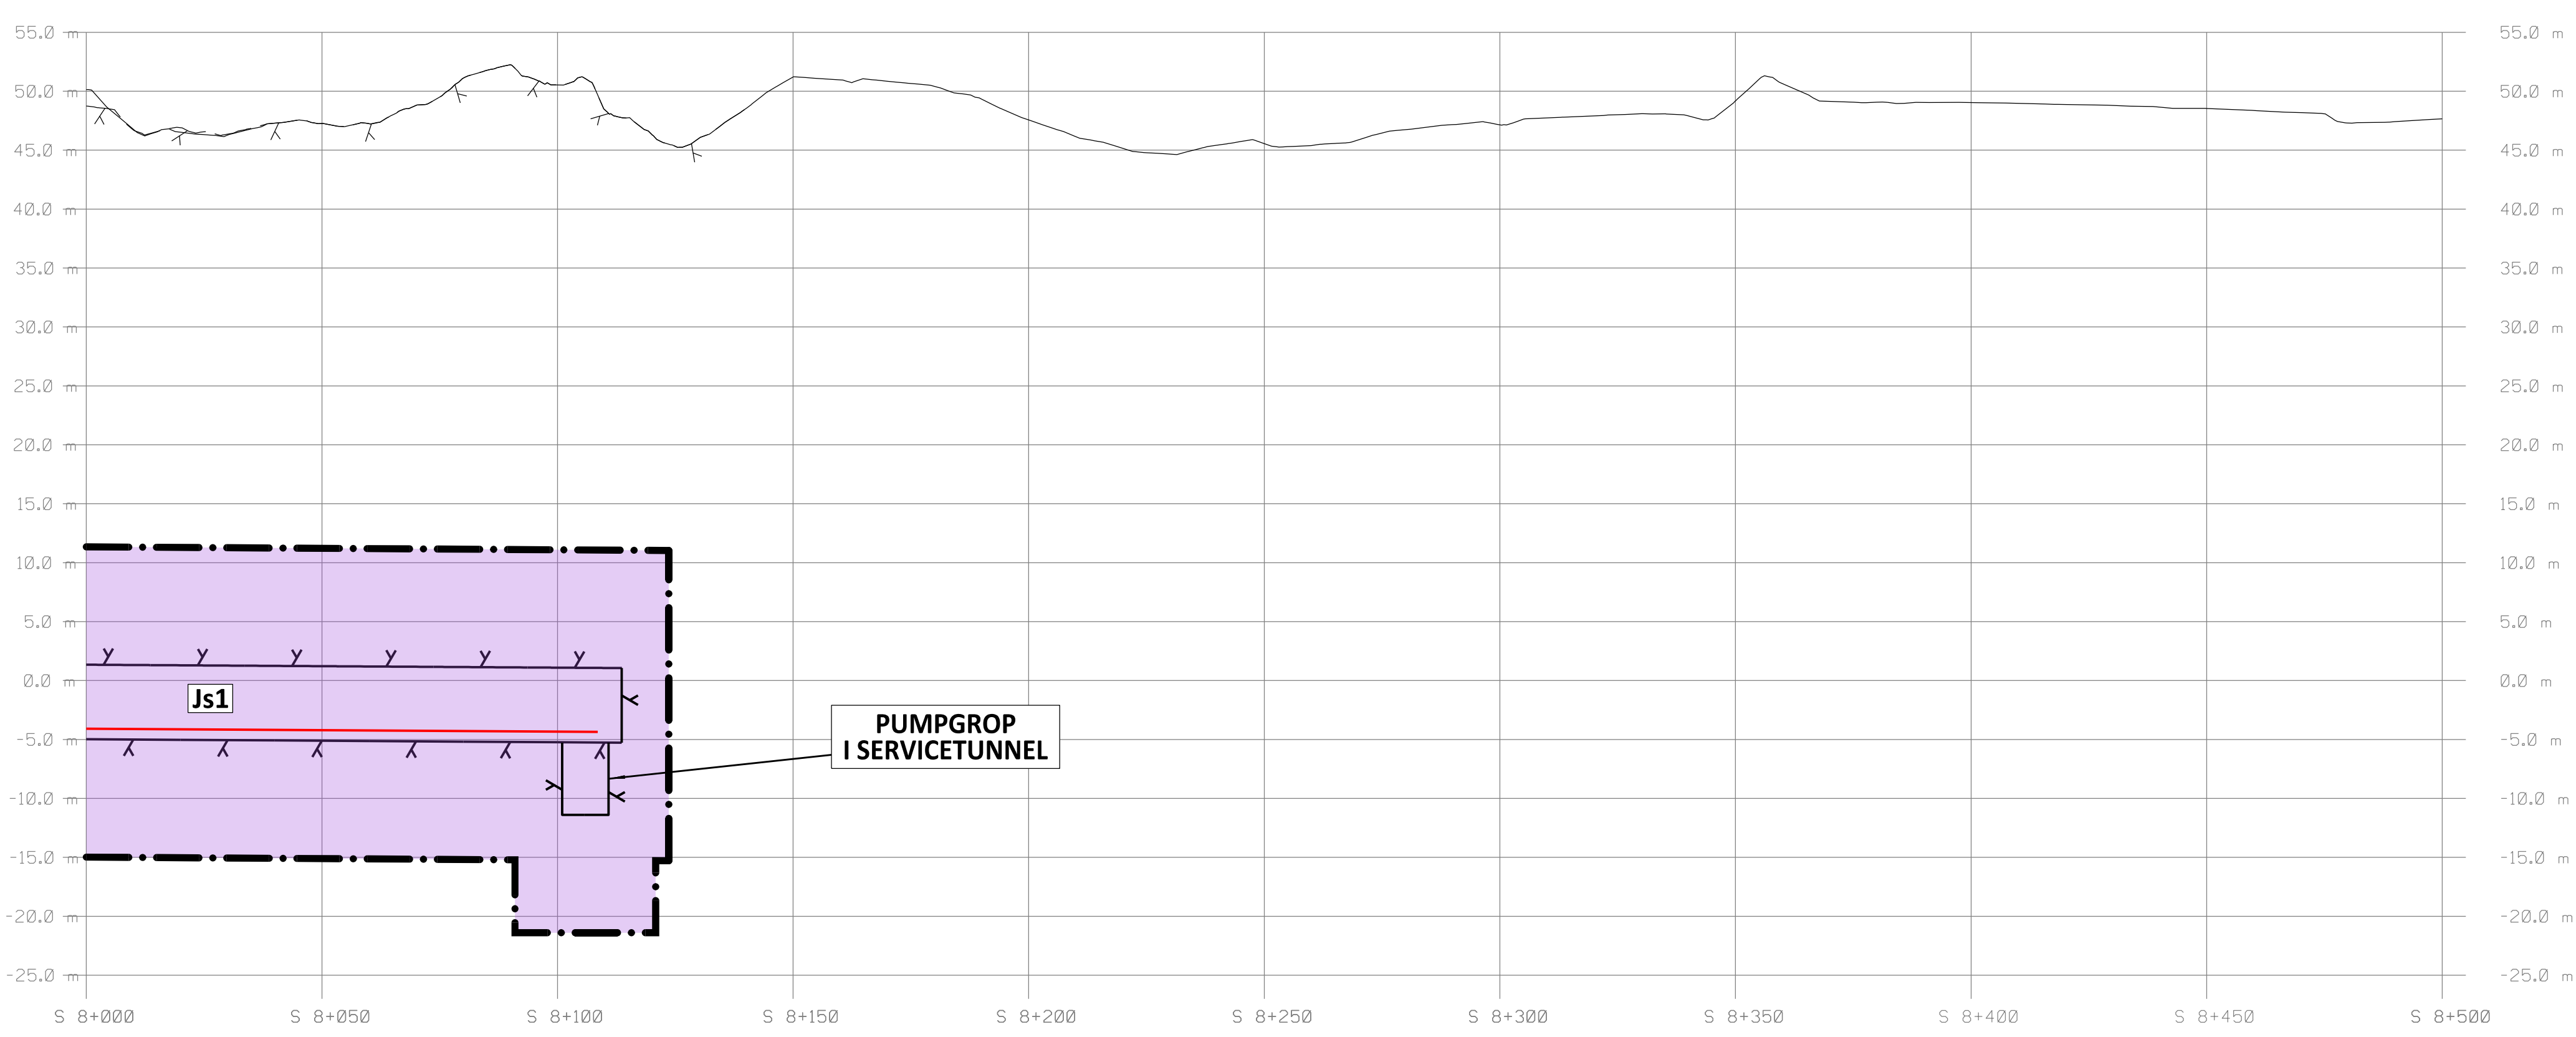

PROFIL
 SPÅRPROFIL LÅNGS SÖDERGÅENDE SPÅR. SPÅRPROFILER REDOVISAR ÄVEN ANLÄGGINGSDELAR I NÄRHETEN AV PROFILENS UTSNITT



SWECO		TYPSA					
Uppdrag nr 2108010	Handläggare H. Olsson	Rit./Konst J. Kalli	Rev	Ant	Revidering avser	Sign	Datum
Granskad M. Waxlin	Godkänd M. Grandin	JÄRNVÄGSPLAN					
Ort Stockholm	Datum 2018-01-15	Tunnelbana - Bana 3 Sofia - Nacka C KM 8+000 - 8+100					
FUT Handläggare U. Bernström		Informationssäkerhetsklass K1					
FUT Granskad B. Linde	FUT Godkänd M. Heltgren	Format A1	Skala 1:1000				
FUT Ort Stockholm	Datum 2018-01-15	Ritningsnummer 3160	Nästa bl Rev	Permanent markanspråk Plan och Profil			
		M23-3160-10PL-A0000-05-2218					

SKALA
 LÄNGD=1:1000
 HÖJD=1:400

Övriga handlingar och informationen härifrån
 SÄLL EGENÄM OCH
 ÖR INTE ANVÄNDBARA
 FÖR ANDRA SYFTEN
 OCH SKA BEHÅLLA
 SÄRLIGT UPPRÄTTADE
 SKYDDSBEMÅL

Ritningsfil:
 Printdatum:
 Skapad av: