


Den här handling och informationen här är till ägarens och användarens ansvar, de ges obehöriga eller skriftliga medgivande.

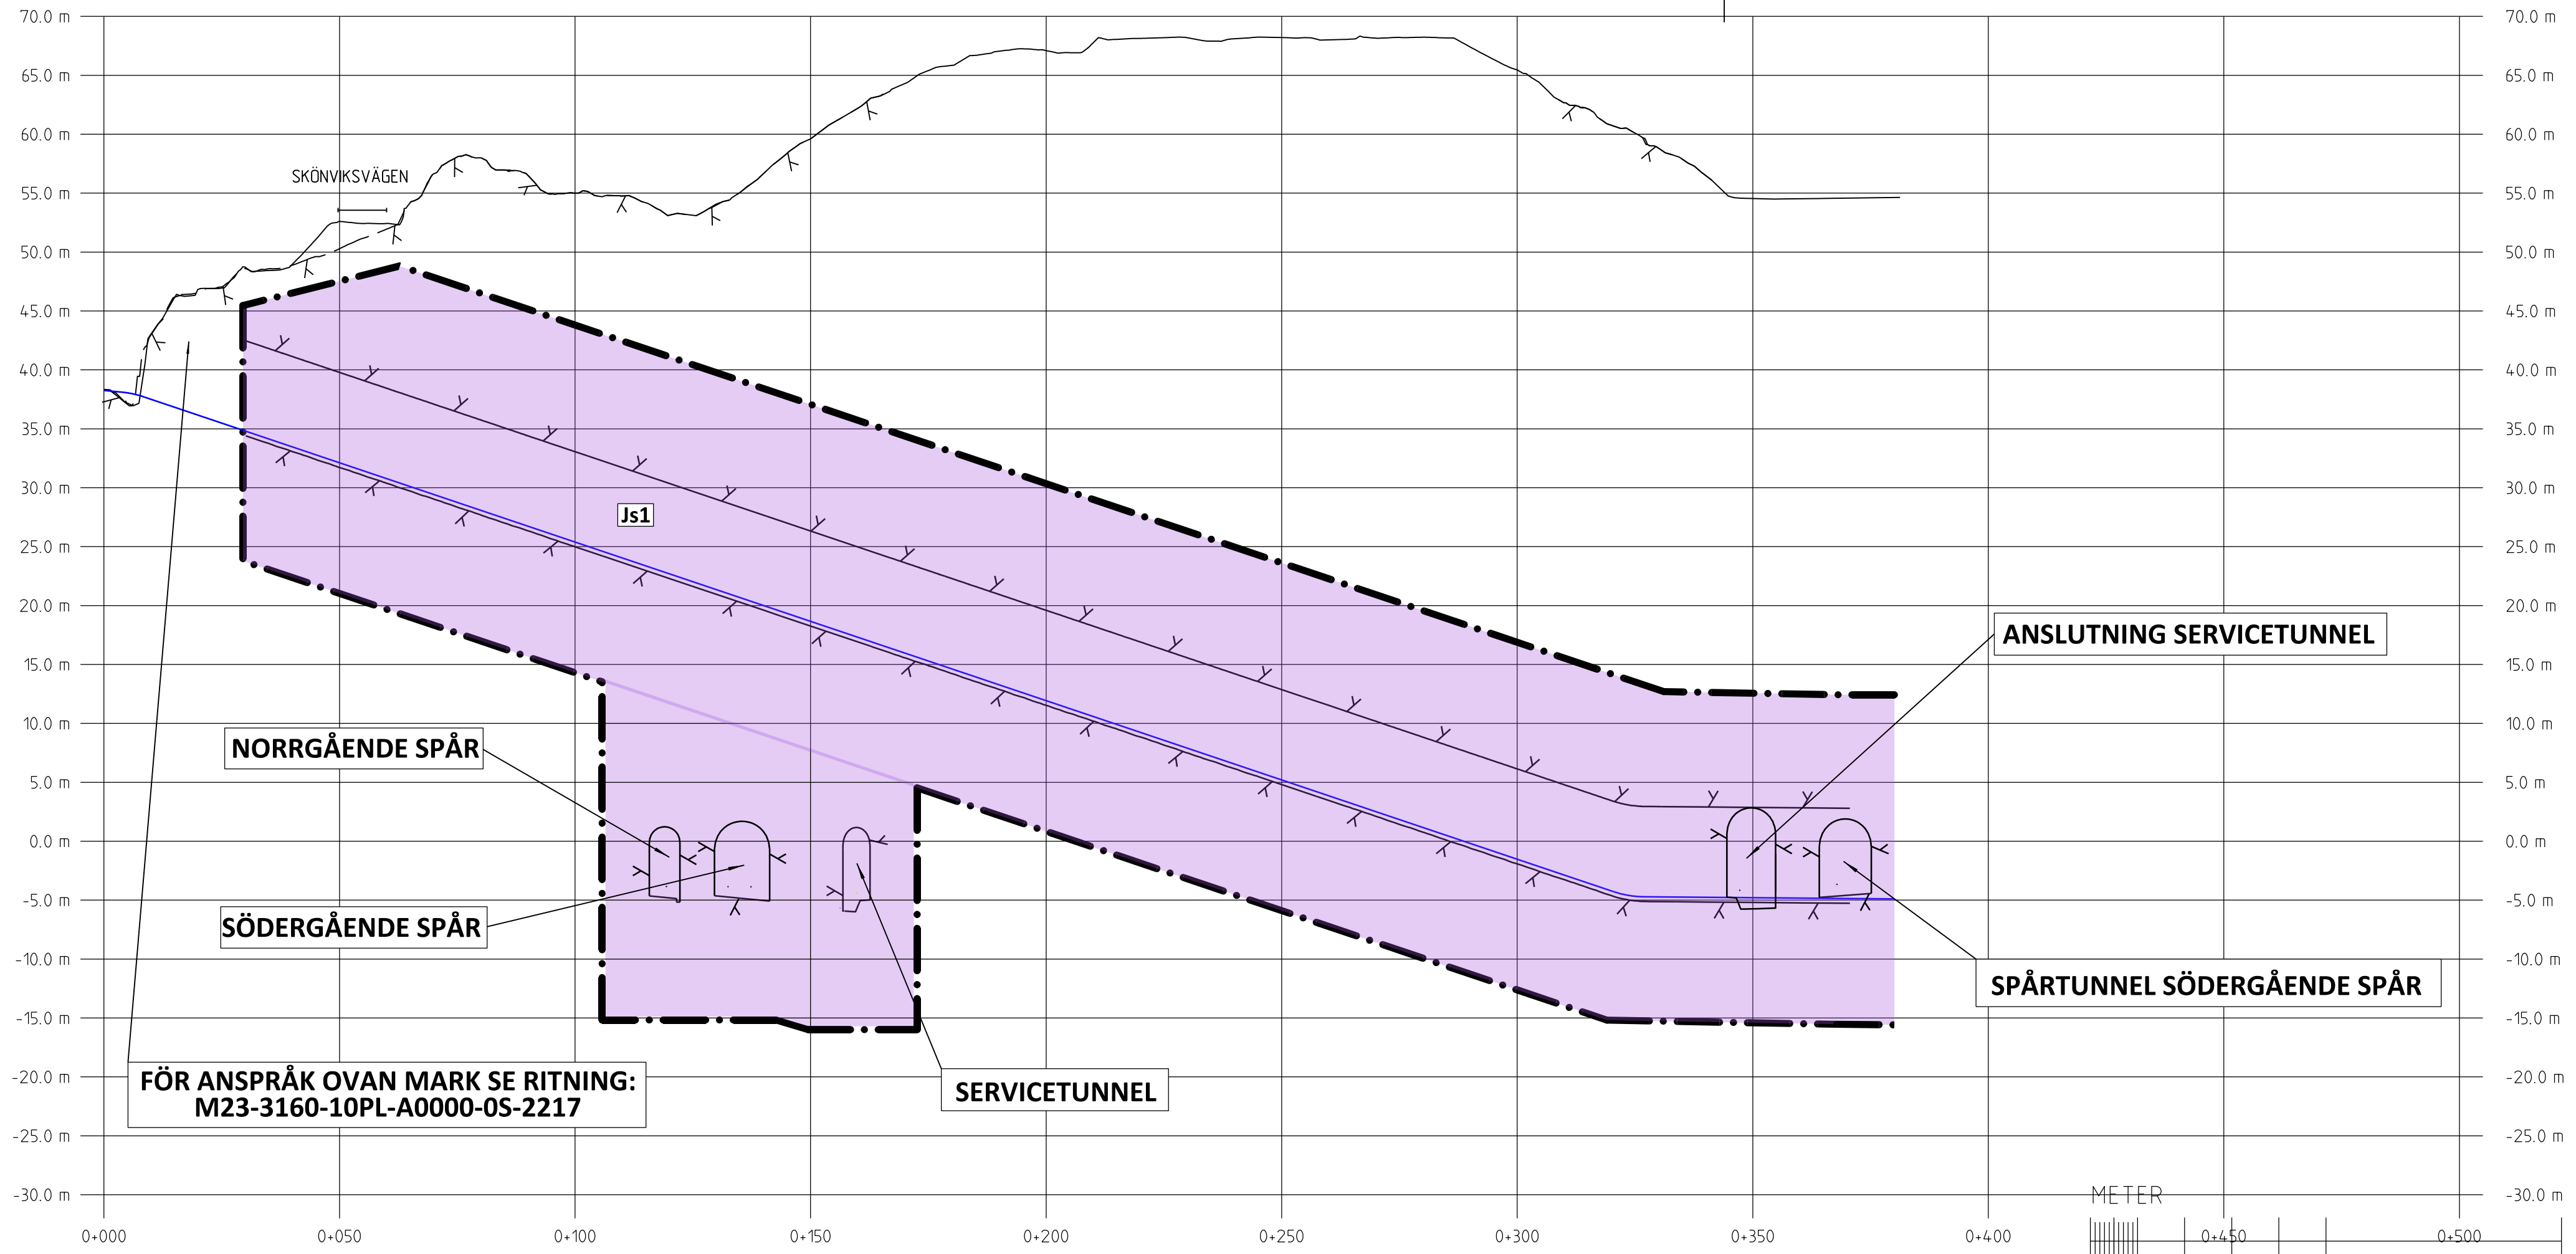



KOORDINATSYSTEM
 SYSTEM I PLAN: SWEREF 99 18 00
 SYSTEM I HÖJD: RH2000

PERMANENTA MARKANSPRÅK

- GRÄNS FÖR TUNNELBANEUTRYMMEN
- Js1** NYTT UTRYMME FÖR TUNNELBANA MED TILLHÖRANDE ANLÄGGNINGAR UNDER MARK, SERVICETUNNEL

BETECKNINGAR PROFIL

- GRÄNSER OCH MARK SOM TAS I ANSPRÅK LIKA PLAN
- GEOMETRILINJE SERVICETUNNEL/ARBETSTUNNEL
 - BEFINTLIG MARKNIVÅ
 - - - BEDÖMD BERGNIVÅ
 - PROJEKTERAD BERGKONTUR

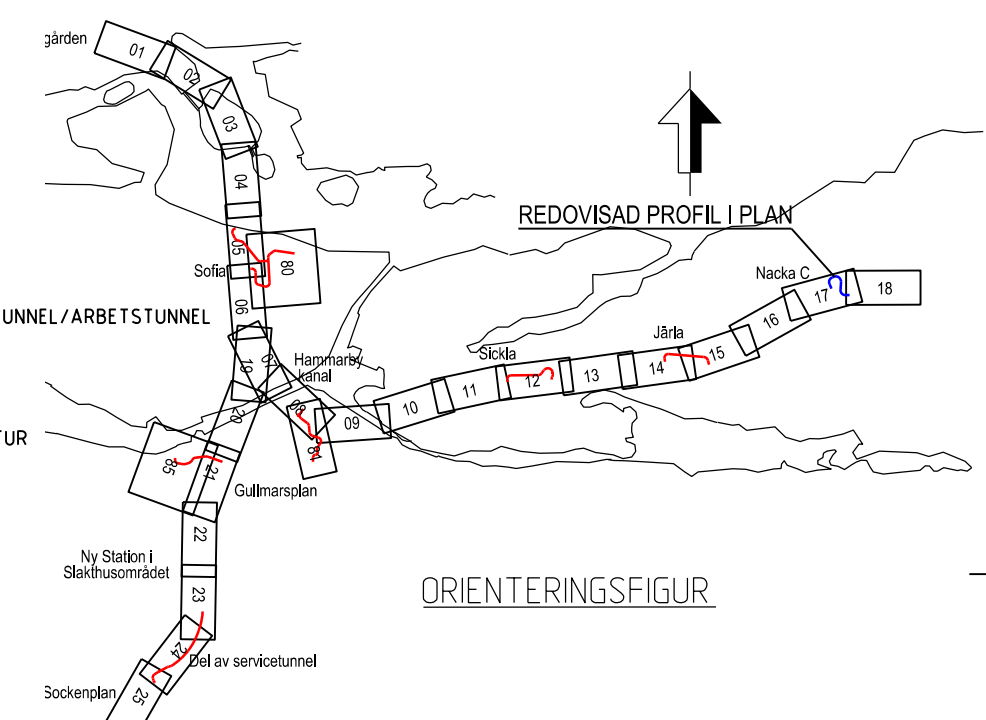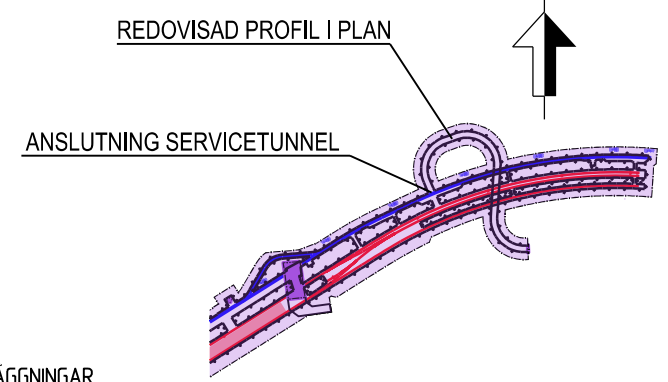

GRANSKNINGSHANDLING 2018-01-15

		Rev		Ant	Revidering avser	Sign	Datum
		<p align="center">JÄRNVÄGSPLAN</p> <p>Tunnelbana - Bana 3 Sofia - Nacka C Arbetstunnel från Skönavägen Permanent markanspråk Profil</p>					
Uppdrag nr 2108010	Handläggare H. Olsson	Rit./Konst P. Sundgren					
Granskad M. Woxlin	Godkänd M. Grandin						
Ort Stockholm	Datum 2018-01-15						
		Informationsklass K1					
FUT Handläggare B. Linde	FUT Godkänd M. Hellgren	Förvaltningsnummer 3160	Format A3FF	Skala 1:1000			
FUT Ort Stockholm	Datum 2018-01-15	Ritningsnummer M23-3160-10PL-A0000-2S-2211	Nästa bl	Rev			

SKALA
 LÄNGD=1:1000
 HÖJD=1:400



Ritningsfil: c:\temp\pww2\sepassu\dms21807\M23-3160-10PL-A0000-2S-2211.dgn
 Plottidatum: 2018-01-03
 Plottad av: SEPASU