


Denna handling och informationen här är
SLL egendom och
får inte spridas, delges, överskrivas eller
användas utan SLL
skriftliga medgivande.

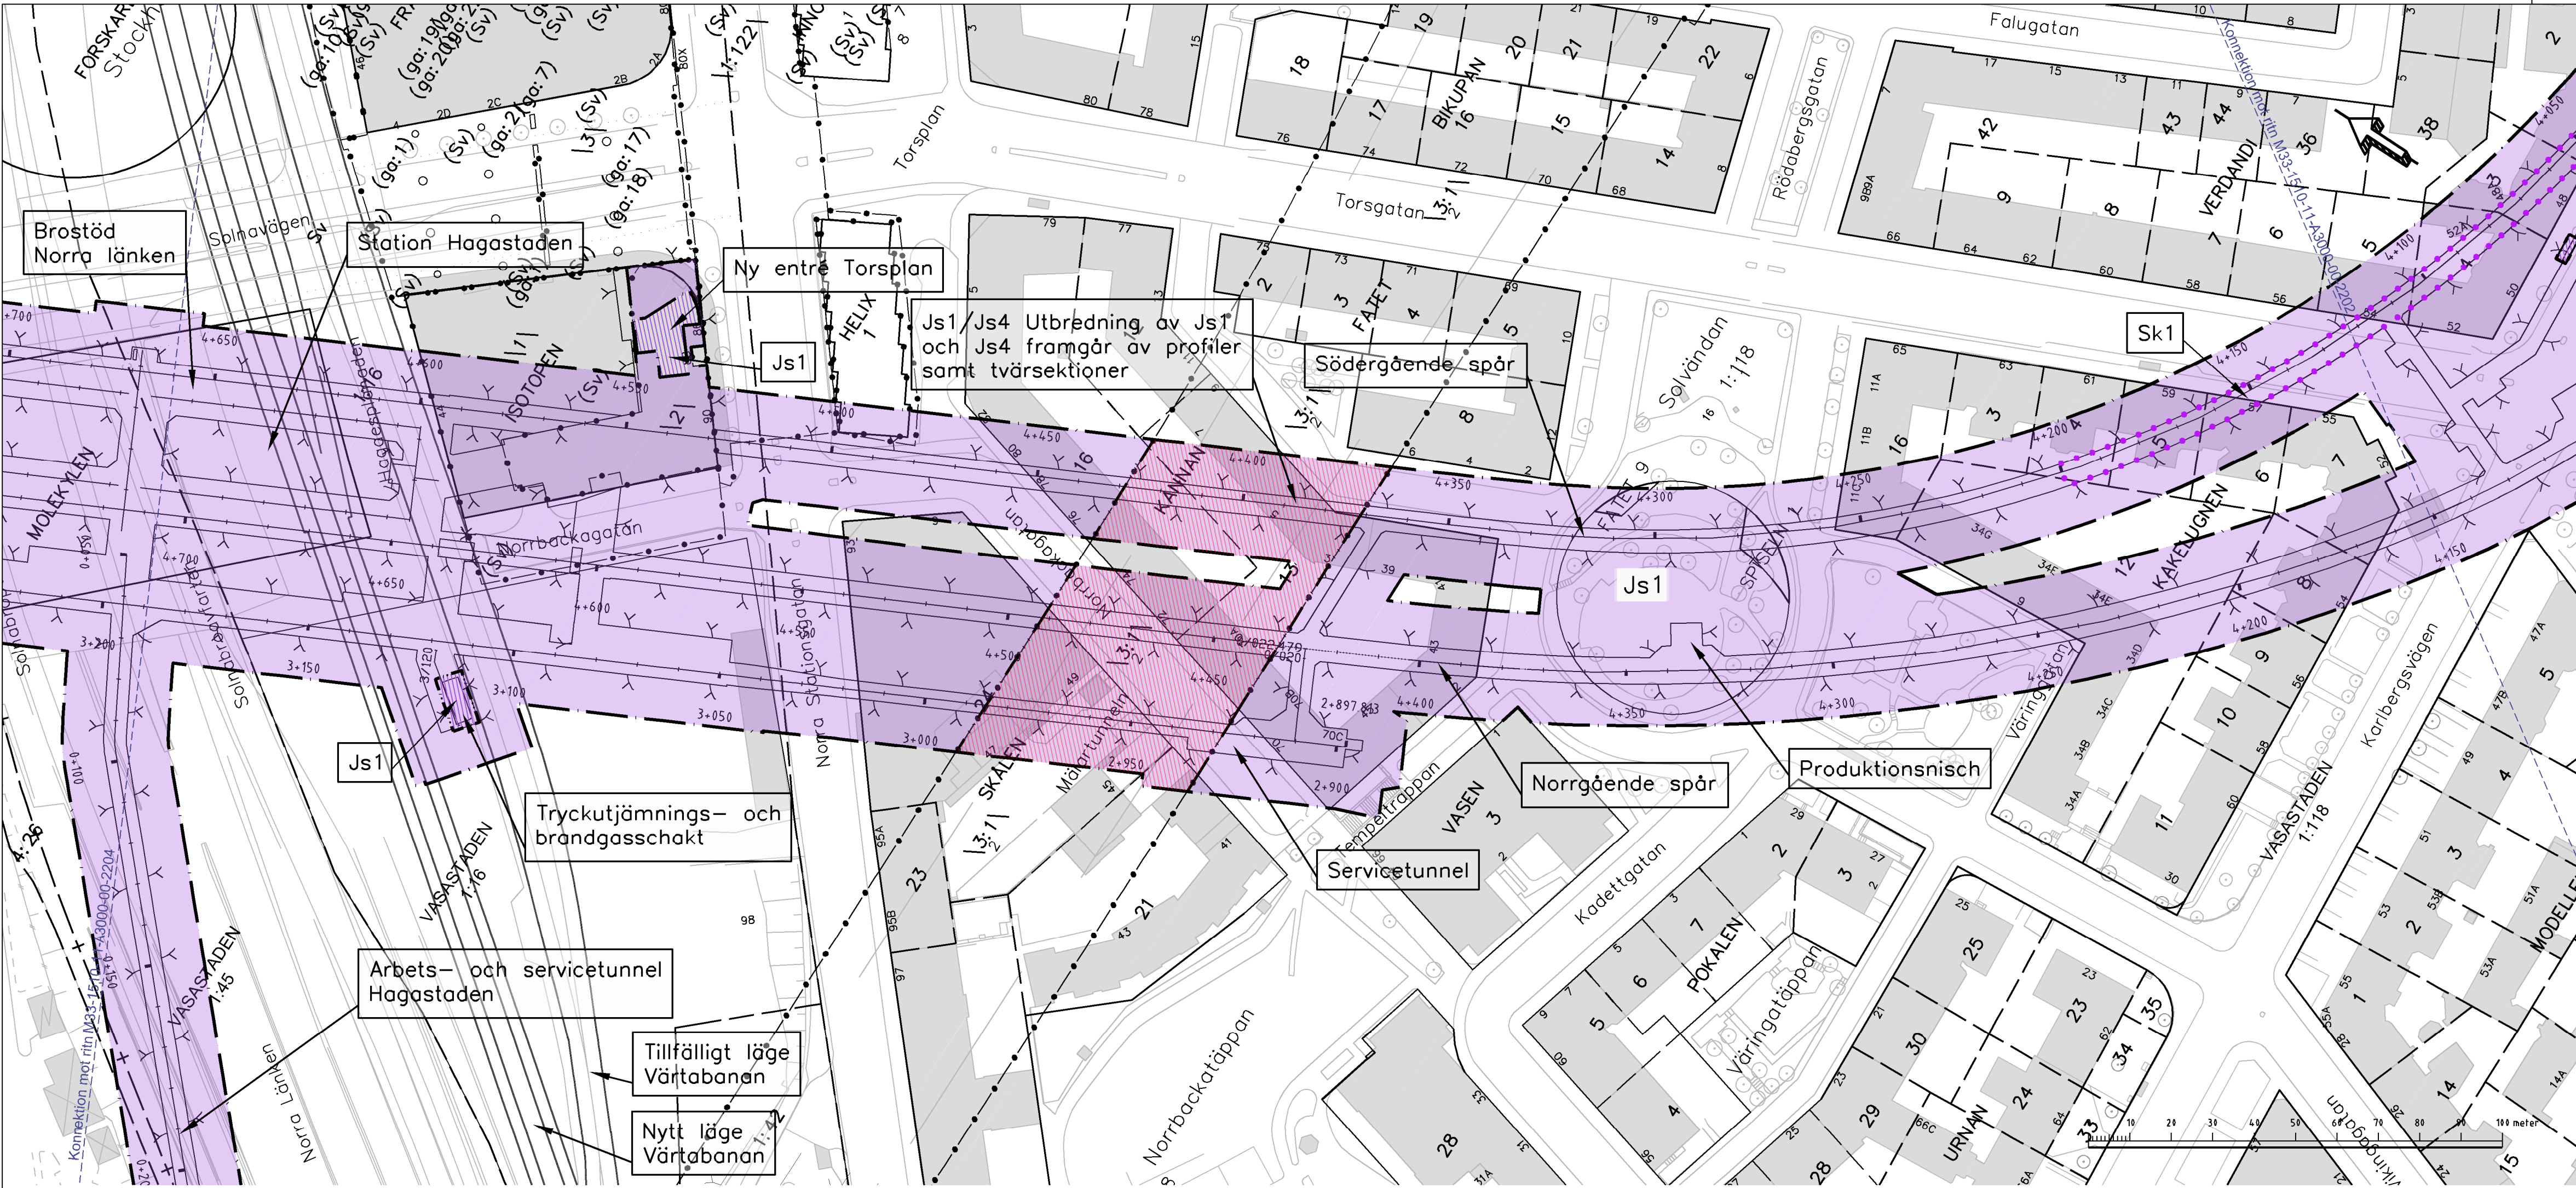

KOORDINATSYSTEM

System i plan: SWEREF 99 18 00
System i höjd: RH2000

TECKENFÖRKLARING I PLAN OCH PROFIL

- GRÄNS FÖR TUNNELBANA MED TILLHÖRANDE ANLÄGGNINGAR OVAN OCH/ELLER UNDER MARK
- AVGRÄNSNING MELLAN OLIKA TYPER AV MARKANSPRÅK
- Js1** NYTT UTRYMME FÖR TUNNELBANA MED TILLHÖRANDE ANLÄGGNINGAR UNDER MARK, SERVITUTSRÄTT
- Js1** NYTT UTRYMME FÖR TUNNELBANA MED TILLHÖRANDE ANLÄGGNINGAR OVAN MARK, SERVITUTSRÄTT
- Js2** NYTT UTRYMME FÖR TILLFARTSVÄG ELLER UTRYMME FÖR UNDERHÅLL OVAN MARK, SERVITUTSRÄTT
- Js3** RÄTT ATT TA BEFINTLIG VÄG TILL TUNNELBANEANLÄGGNINGEN, SERVITUTSRÄTT
- Js4** NYTT UTRYMME FÖR TUNNELBANANS SKYDDSZON SOM ÄR GEMENSAM MED ANNAN ANLÄGGNINGSSKYDDSZON, SERVITUTSRÄTT
- PERMANENT KONSTRUKTION UNDER JORD
- KONNEKTIONSLINJER

SKYDDSATGÄRDER OCH FÖRSIKTIGHETSMÅTT

- Markering eller avgränsning för skyddsåtgärd/försiktighetsmått
- Sk1 Stomljuddämpande åtgärder under spår för att klara riktvärdet på 30 dB(A) SLOW
- Sk2 VA-anläggning med tillhörande sedimenteringsdamm för omhändertagande av förorenat vatten (dränvatten, avloppsvatten, släckvatten) i spårutlarna

ÖVRIGA BETECKNINGAR I PLAN

TUNNELBANANS ANLÄGGNINGAR

- Illustrationslinje
- Spårmitte med längdmätning


GRUNDKARTANS BETECKNINGAR

- Kvarters-/Traktgräns tillika fastighetsgräns
- Fastighetsgräns
- Kommungräns
- 3D-fastighetsgräns

ÖVRIGA BETECKNINGAR I PROFIL


- Täktad markyta
- Täktad bergyta
- Tunnelkonkur
- Jord
- Berg
- Byggnad med källare och/eller grundläggning
- Projekterad spårkonkur, räls överkant

ORIENTERINGSGIFUR

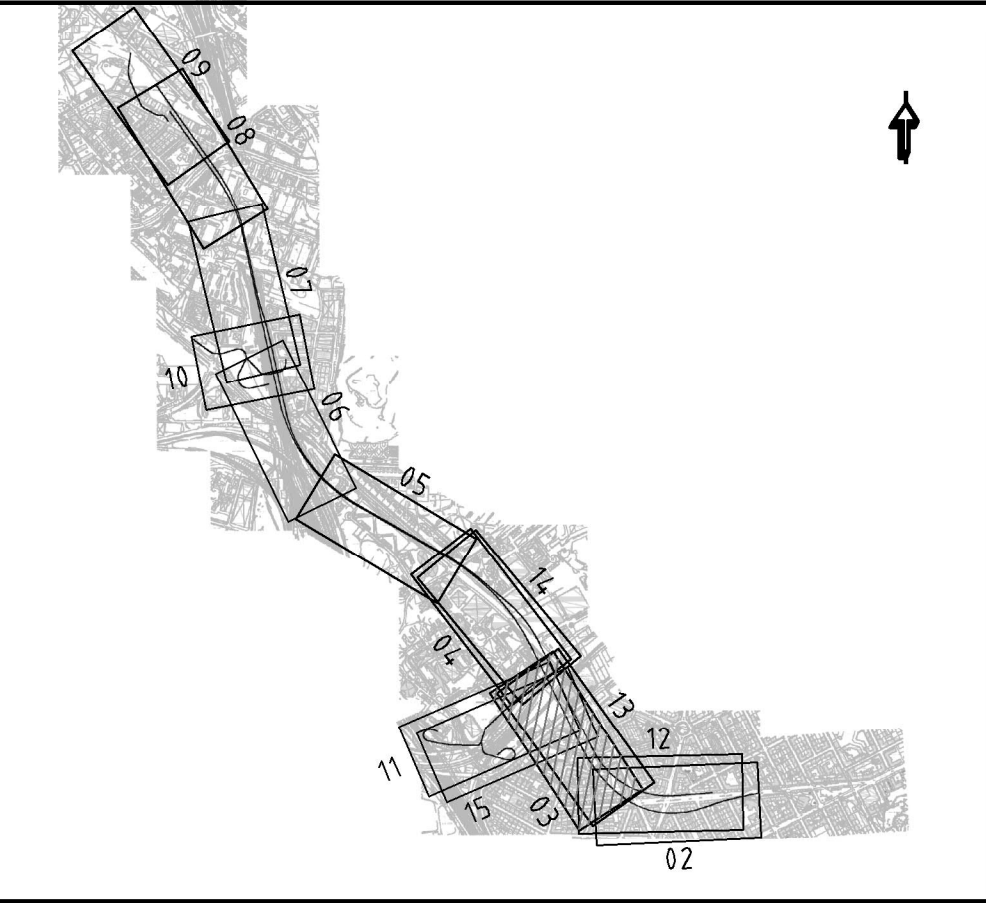

GRANSKNINGSHANDLING II 2018-06-29

					
www.wsp.com					
Uppdrag nr 10200462	Handläggare Fredrik Spjut	Rit/Konst Emelie Edström			
Granskad Anders Markstedt		Godkänd Henric Sandborg			
Ort Stockholm	Datum 2018-06-29				
					
FUT Handläggare Kaisa Nugin		Informationssäkerhetsklass K1			
FUT Granskad Elin Raask		FUT Godkänd Malin Harders			
FUT Ort Stockholm		Datum 2018-06-29			
		Ä		Revideringar enligt 3320–P31–12–0012	
		Rev	Ant	Revidering avser	EEm 2019–02–07
		JÄRNVÄGSPLAN			
		Tunnelbana - Bana 4			
		Odenplan-Arenastaden			
		4+150-4+700			
		Permanent markanspråk, plan och profil			
		0-Sammansatta ritningar			
		Förvaltningsnummer 1510		Format A1	Skala H 1:1000 V 1:400
		Ritningsnummer M33-1510-11-A3000-00-2203		Nästa bl 2204	Rev A

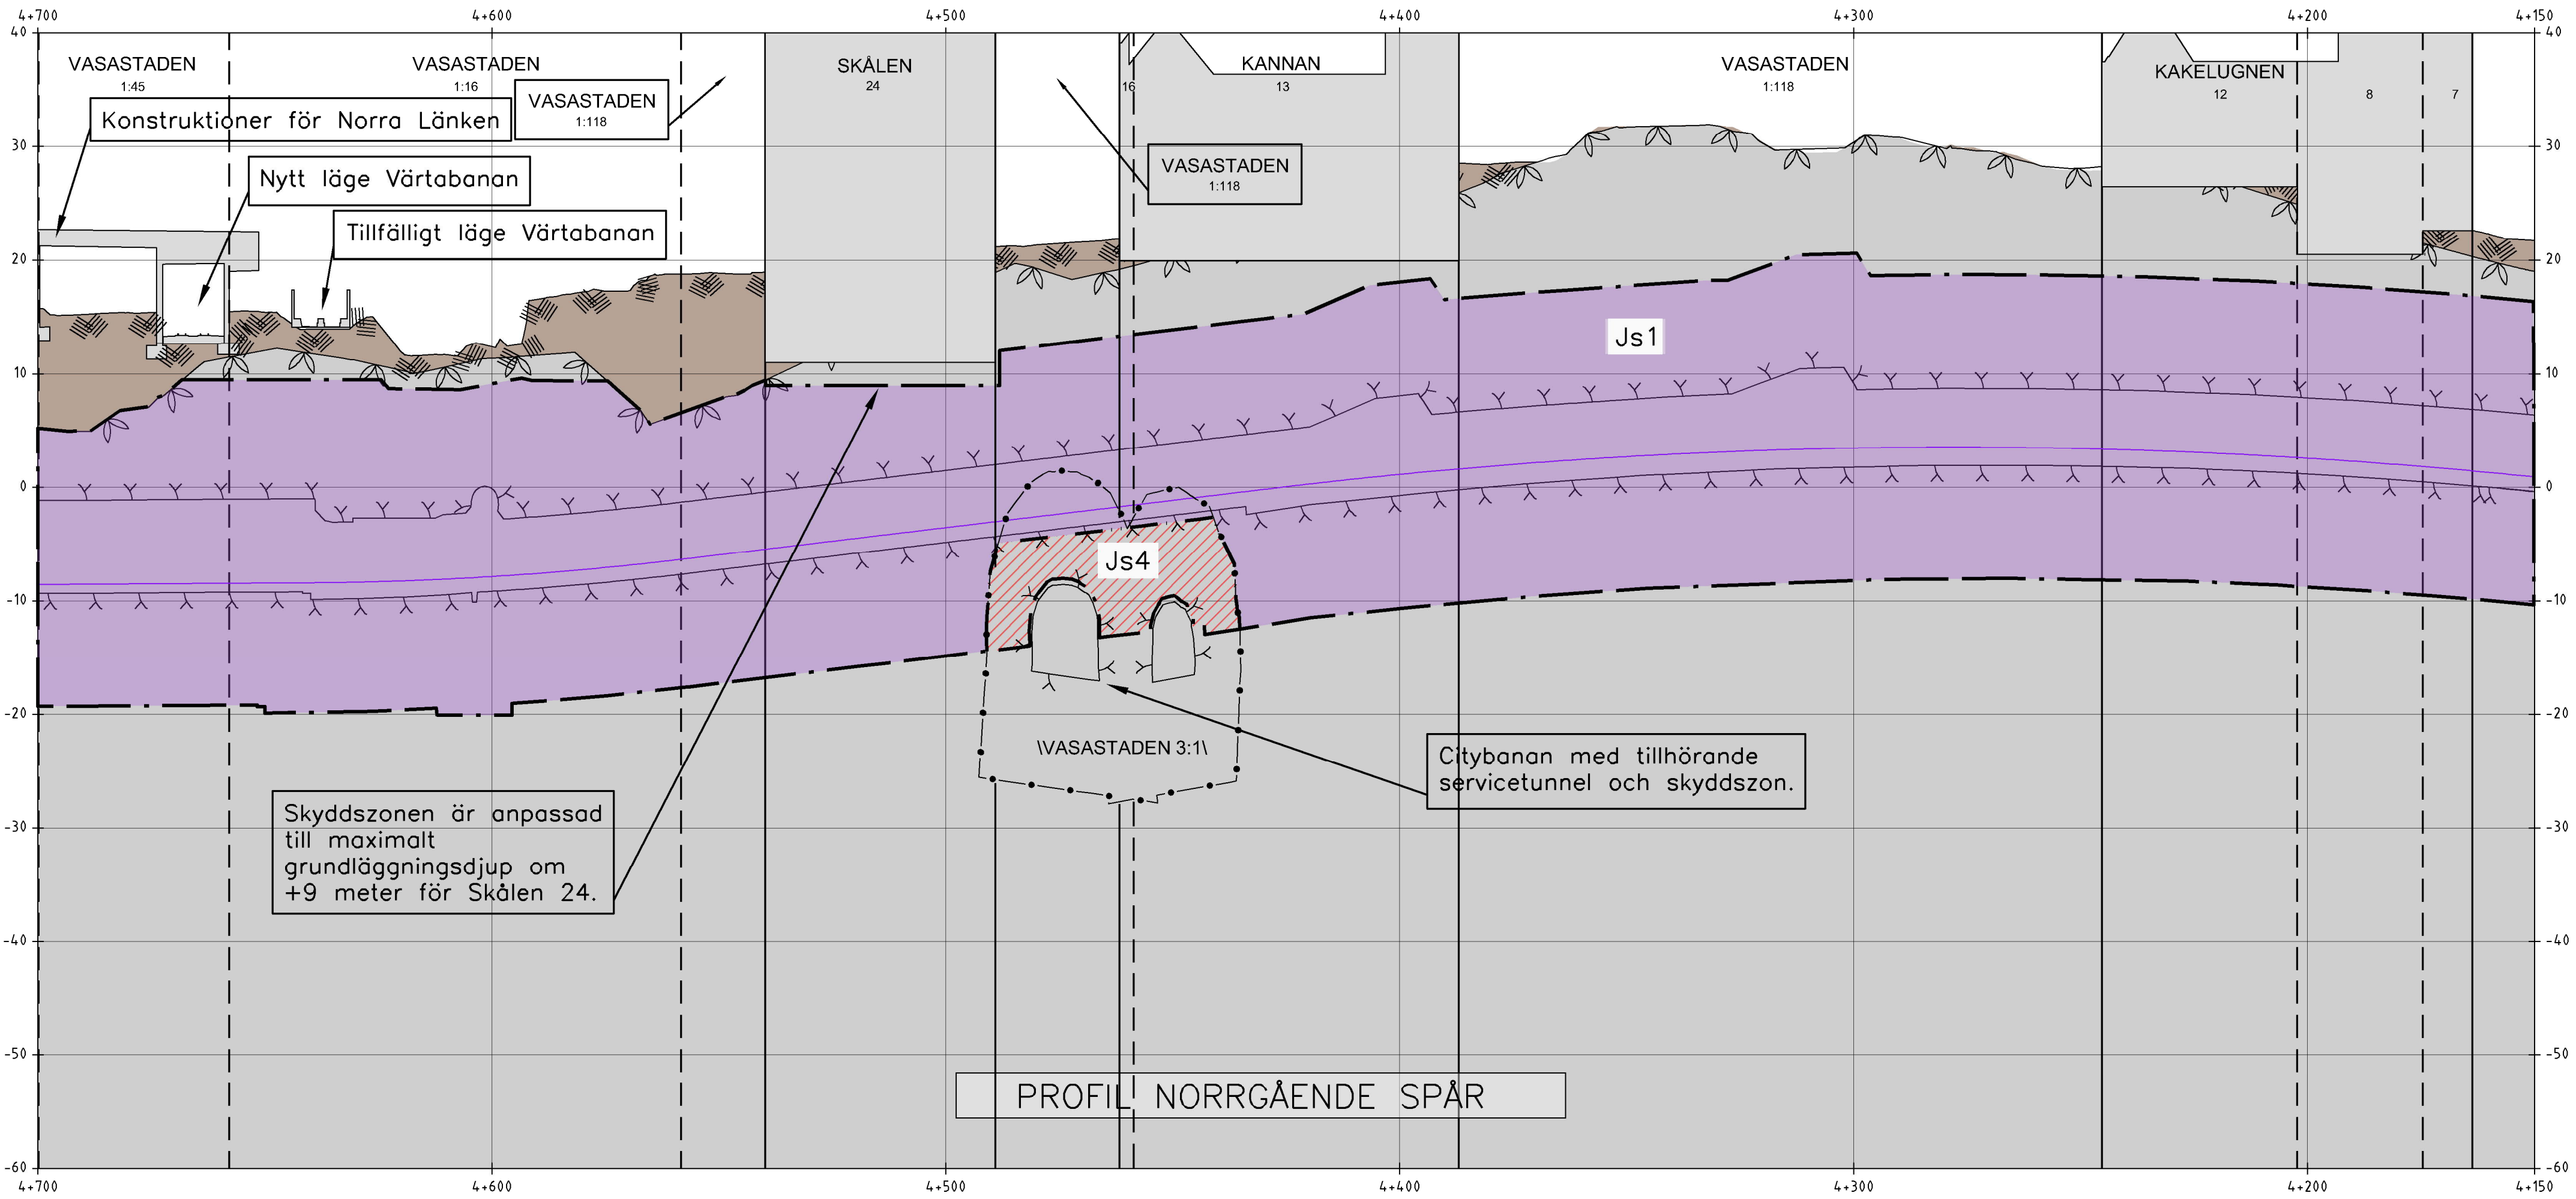

PROFIL NORRGÄENDE SPÅR