


Denna handling och informationen härin är
SLL egendom och
får inte användas,
reproduceras eller
spridas utan SLL
skriftliga medgivande.

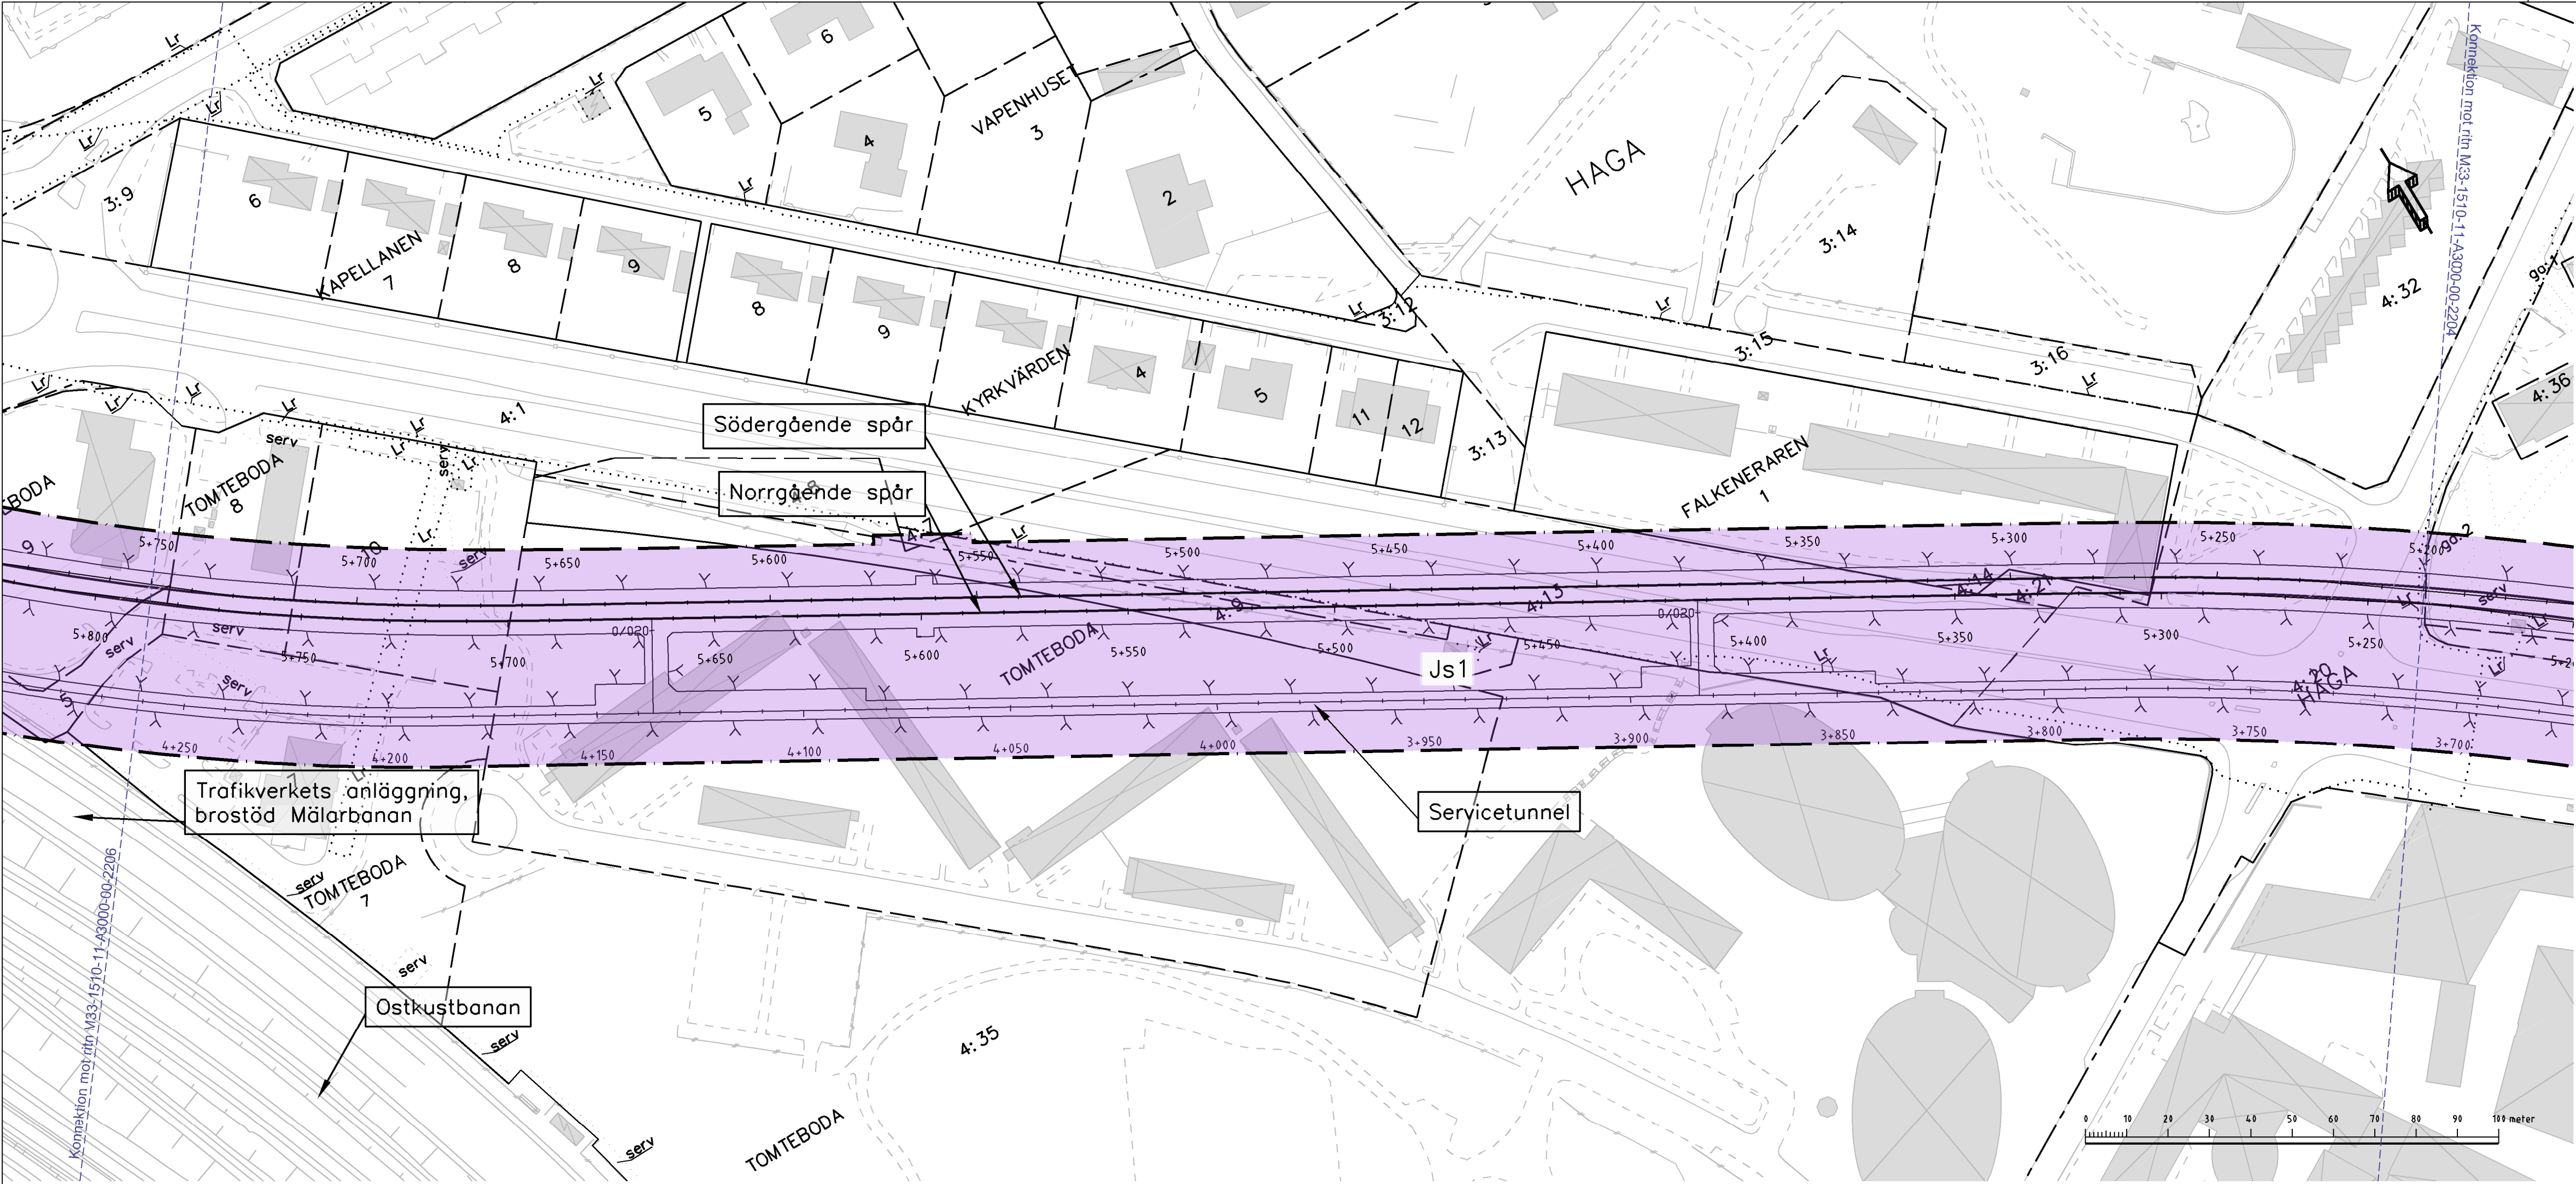

COORDINATSYSTEM

System i plan: SWEREF 99 18 00
System i höjd: RH2000

TECKENFÖRKLARING I PLAN OCH PROFIL

- GRÄNS FÖR TUNNELBANA MED TILLHÖRANDE ANLÄGGNINGAR OVAN OCH/ELLER UNDER MARK
- AVGRÄNSNING MELLAN OLIKA TYPER AV MARKANSPRÅK
- Js1 NYTT UTRYMME FÖR TUNNELBANA MED TILLHÖRANDE ANLÄGGNINGAR UNDER MARK, SERVITUTSRÄTT
- Js1 NYTT UTRYMME FÖR TUNNELBANA MED TILLHÖRANDE ANLÄGGNINGAR OVAN MARK, SERVITUTSRÄTT
- Js2 NYTT UTRYMME FÖR TILLFARTSVÄG ELLER UTRYMME FÖR UNDERHÅLL OVAN MARK, SERVITUTSRÄTT
- Js3 RÄTT ATT TA BEFINTLIG VÄG TILL TUNNELBANEANLÄGGNINGEN, SERVITUTSRÄTT
- Js4 NYTT UTRYMME FÖR TUNNELBANANS SKYDDSZON SOM ÄR GEMENSAM MED ANNAN ANLÄGGNINGSSKYDDSZON, SERVITUTSRÄTT
- PERMANENT KONSTRUKTION UNDER JORD
- KONNEKTIONSLINJER

SKYDDSÅTGÄRDER OCH FÖRSIKTIGHETSMÅTT

- Markering eller avgränsning för skyddsåtgärd/försiktighetsmått
- Sk1 Stamljudsdämpande åtgärder under spår för att klara riktvärdet på 30 dB(A) SLOW
- Sk2 VA-anläggning med tillhörande sedimentationsdam för omhändertagande av förorenat vatten (dränvatten, avloppsvatten, släckvatten) i spårutlarna

ÖVRIGA BETECKNINGAR I PLAN

TUNNELBANANS ANLÄGGNINGAR

- Illustrationslinje
- Spårmitte med längdmätning


GRUNDKARTANS BETECKNINGAR

- Kvarters-/Traktgräns tillika fastighetsgräns
- Fastighetsgräns
- Kommungräns
- 3D-fastighetsgräns

ÖVRIGA BETECKNINGAR I PROFIL

- Talkad markyta
- Talkad bergyta
- Tunnelkontur
- Jord
- Berg
- Byggnad med källare och/eller grundläggning
- Projekterad spårkontur, räls överkant

ORIENTERINGSGIFUR

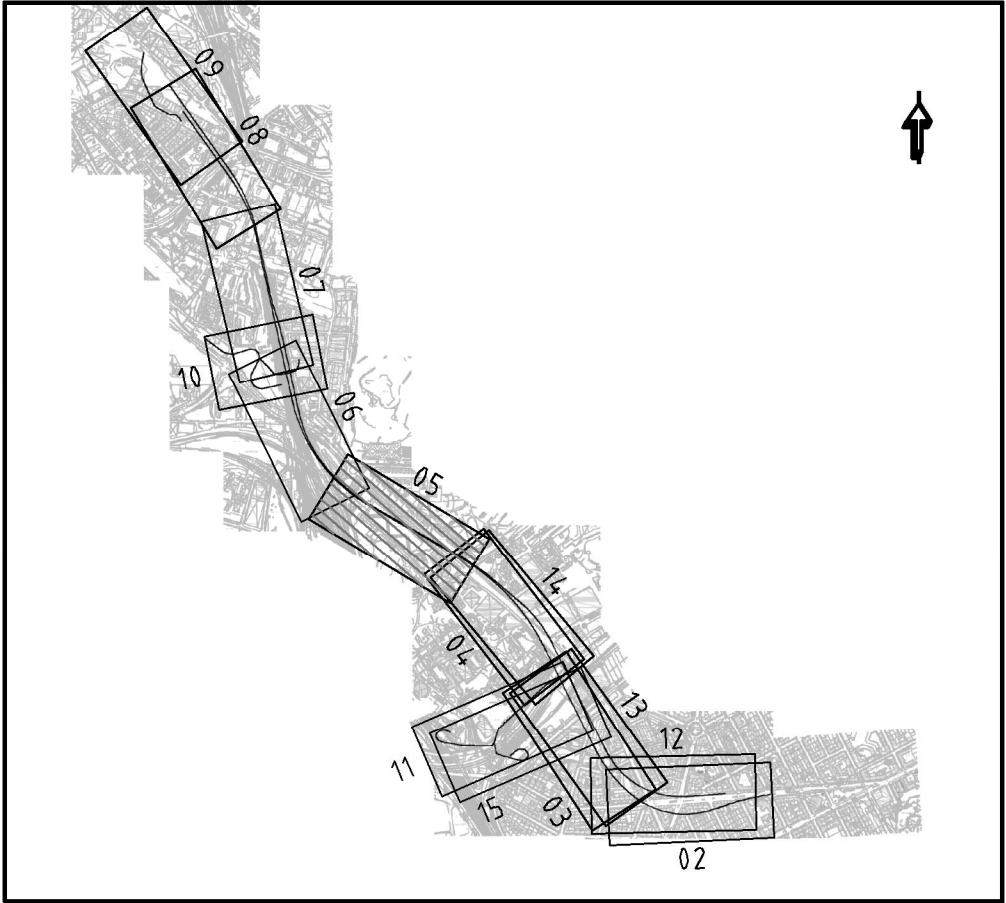

FASTSTÄLLESEHANDLING 2019-05-31

 www.wsp.com								
Uppdrag nr 10200462	Handläggare Fredrik Spjut	Rit/Konst Emelie Edström	Rev	Ant	Revidering avser	Sign	Datum	
Granskad Anders Markstedt	Godkänd Henric Sandborg	Datum 2019-05-31	JÄRNVÄGSPLAN Tunnelbana - Bana 4 Odenplan-Arenastaden 5+200-5+770 Permanent a markanspråk, plan och profil 0-Sammansatta ritningar					
Ort Stockholm								
 STOCKHOLMS LÄNS LÄNSKAP								
FUT Handläggare Kaisa Nugin	Informationssäkerhetsklass K1		FUT Granskad Elin Raask	Godkänd Malin Harders		Förvaltningsnummer 1510	Format A1	Skala H 1:1000 V 1:400
FUT Granskad Elin Raask	FUT Godkänd Malin Harders		Förvaltningsnummer M33-1510-11-A3000-00-2205		Format A1		Skala Nästa bl 2206	Rev
FUT Ort Stockholm	Datum 2019-05-31							

