


Denna handling och informationen här är
SLT egendom och
användas endast till
ändamål som SLT
skriftligen medgivande.

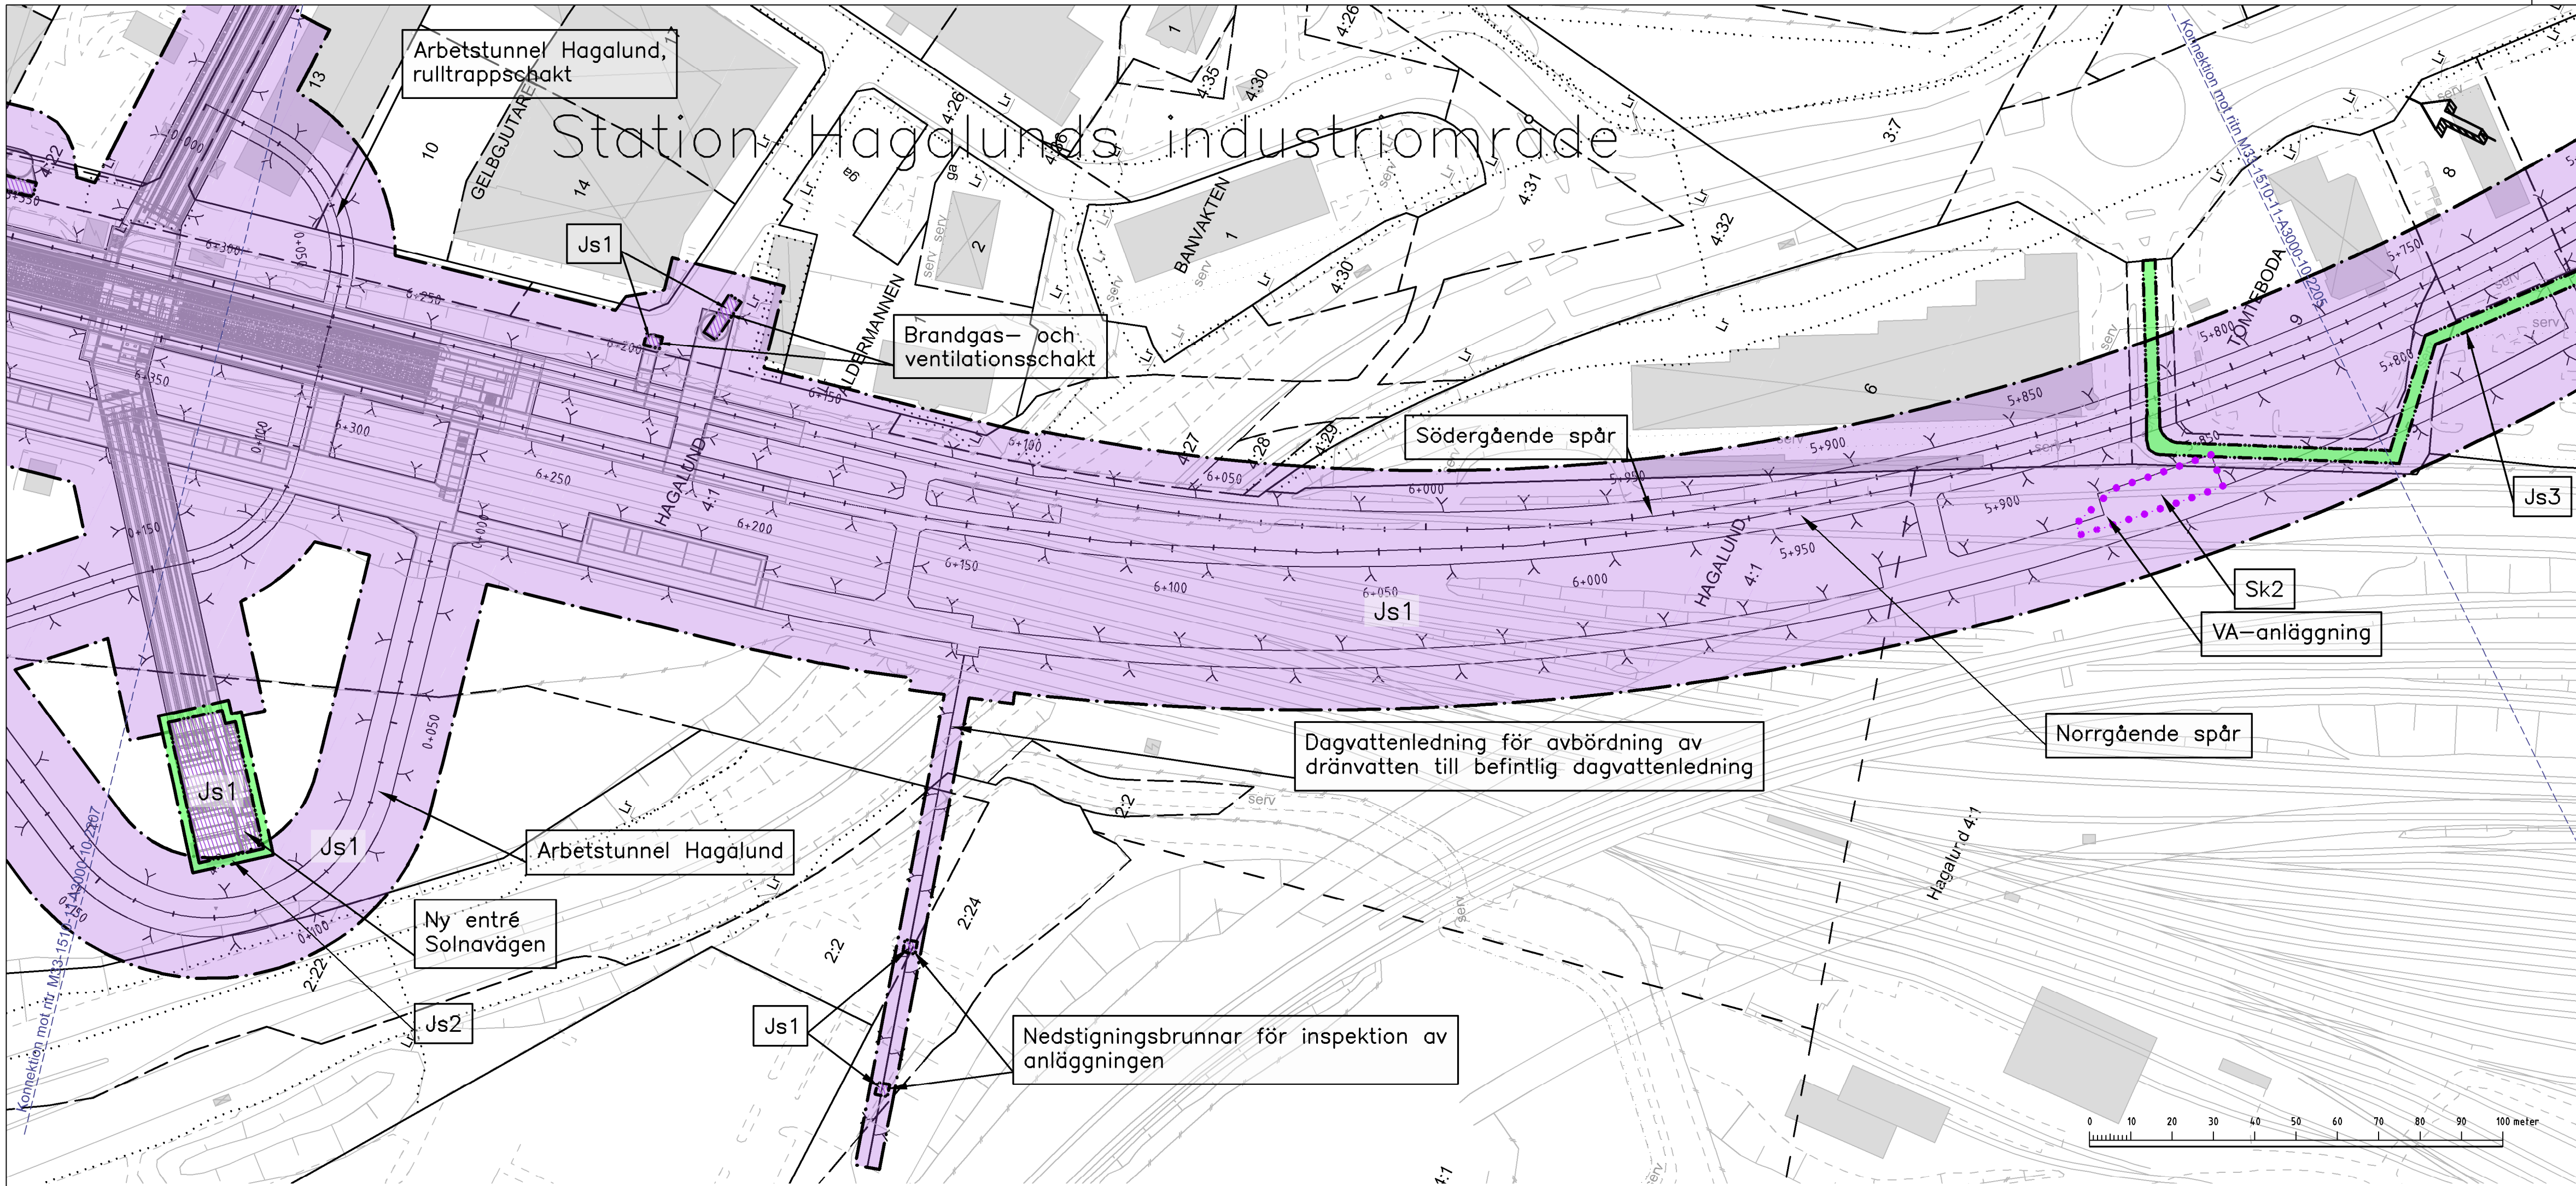

KOORDINATSYSTEM

System i plan: SWEREF 99 18 00
System i höjd: RH2000

TECKENFÖRKLARING I PLAN OCH PROFIL

- GRÄNS FÖR TUNNELBANA MED TILLHÖRANDE ANLÄGGNINGAR OVAN OCH/ELLER UNDER MARK
- AVGRÄNSNING MELLAN OLIKA TYPER AV MARKANSPRÅK
- Js1 NYTT UTRYMME FÖR TUNNELBANA MED TILLHÖRANDE ANLÄGGNINGAR UNDER MARK, SERVITUTSRÄTT
- Js1 NYTT UTRYMME FÖR TUNNELBANA MED TILLHÖRANDE ANLÄGGNINGAR OVAN MARK, SERVITUTSRÄTT
- Js2 NYTT UTRYMME FÖR TILLFARTSVÄG ELLER UTRYMME FÖR UNDERHÅLL OVAN MARK, SERVITUTSRÄTT
- Js3 RÄTT ATT TA BEFINTLIG VÄG TILL TUNNELBANEANLÄGGNINGEN, SERVITUTSRÄTT
- PERMANENT KONSTRUKTION UNDER JORD
- KONNEKTIONSLINJER

SKYDDSÅTGÄRDER OCH FÖRSIKTIGHETSMÅTT

- Markering eller avgränsning för skyddsåtgärd/försiktighetsmått
- Sk1 Strömledningsåtgärder under spår för att klara riktvärdet på 30 dB(A) SL_{DW}
- Sk2 VA-anläggning med tillhörande sedimenteringsdam för omhändertagande av förorenat vatten (dränvatten, avloppsvatten, släckvatten) i spårutlarna

ÖVRIGA BETECKNINGAR I PLAN

TUNNELBANANS ANLÄGGNINGAR

- Illustrationslinje
- Spårmitte med längdmätning


GRUNDKARTANS BETECKNINGAR

- Kvarter-/Traktgräns tillika fastighetsgräns
- Fastighetsgräns
- Kommungräns
- 3D-fastighetsgräns

ÖVRIGA BETECKNINGAR I PROFIL

- Tolkad markyta
- Tolkad bergyta
- Tunnelkontur
- Jord
- Berg
- Byggnad med källare och/eller grundläggning
- Projekterad spårkontur, räls överkant

ORIENTERINGSFIGUR

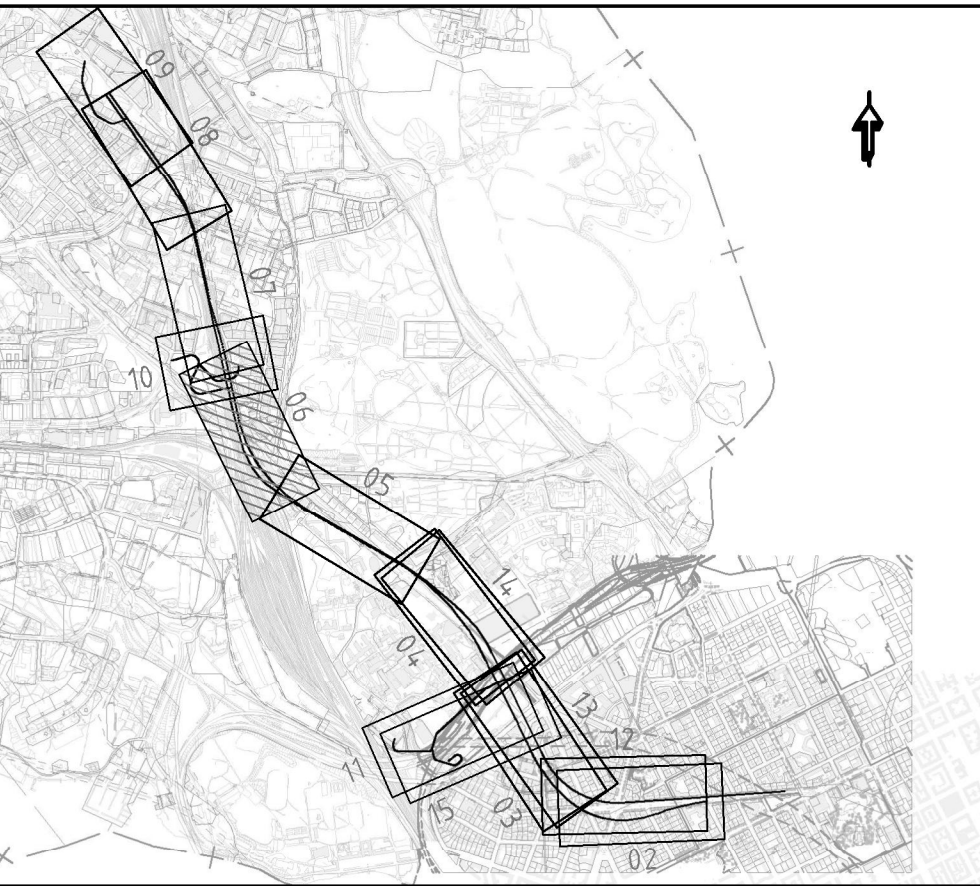

GRANSKNINGSHANDLING 2017-05-15

 www.wspgroup.se								
Uppdrag nr 10200462	Handläggare Fredrik Spjut	Rit/Konst Emelie Edström	Rev	Ant	Revidering avser	Sign	Datum	
Granskad Anders Markstedt	Godkänd Henric Sandborg	Datum 2017-05-15	JÄRNVÄGSPLAN Tunnelbana - Bana 4 Odenplan-Arenastaden 5+770-6+340 Permanenta markanspråk, plan och profil 0-Sammansatta ritningar					
Ort Stockholm								
 FÖRTÄLLNING FÖR STOCKHOLMS LÄNSSTYRELSE FUT Handläggare Kaisa Nugin FUT Granskad Elin Raask FUT Rit Stockholm			Informationssäkerhetsklass K1		Förvaltningsnummer 1510		Format A1	Skala H 1:1000 V 1:400
			FUT Godkänd Malin Harders		Ritningsnummer M33-1510-11-A3000-00-2206		Nästa bil	Rev
			Datum 2017-05-15					