


Denna handling och informationen härin är
SLL egendom och får inte kopieras eller
användas utan SLL:s
skriftliga medgivande.

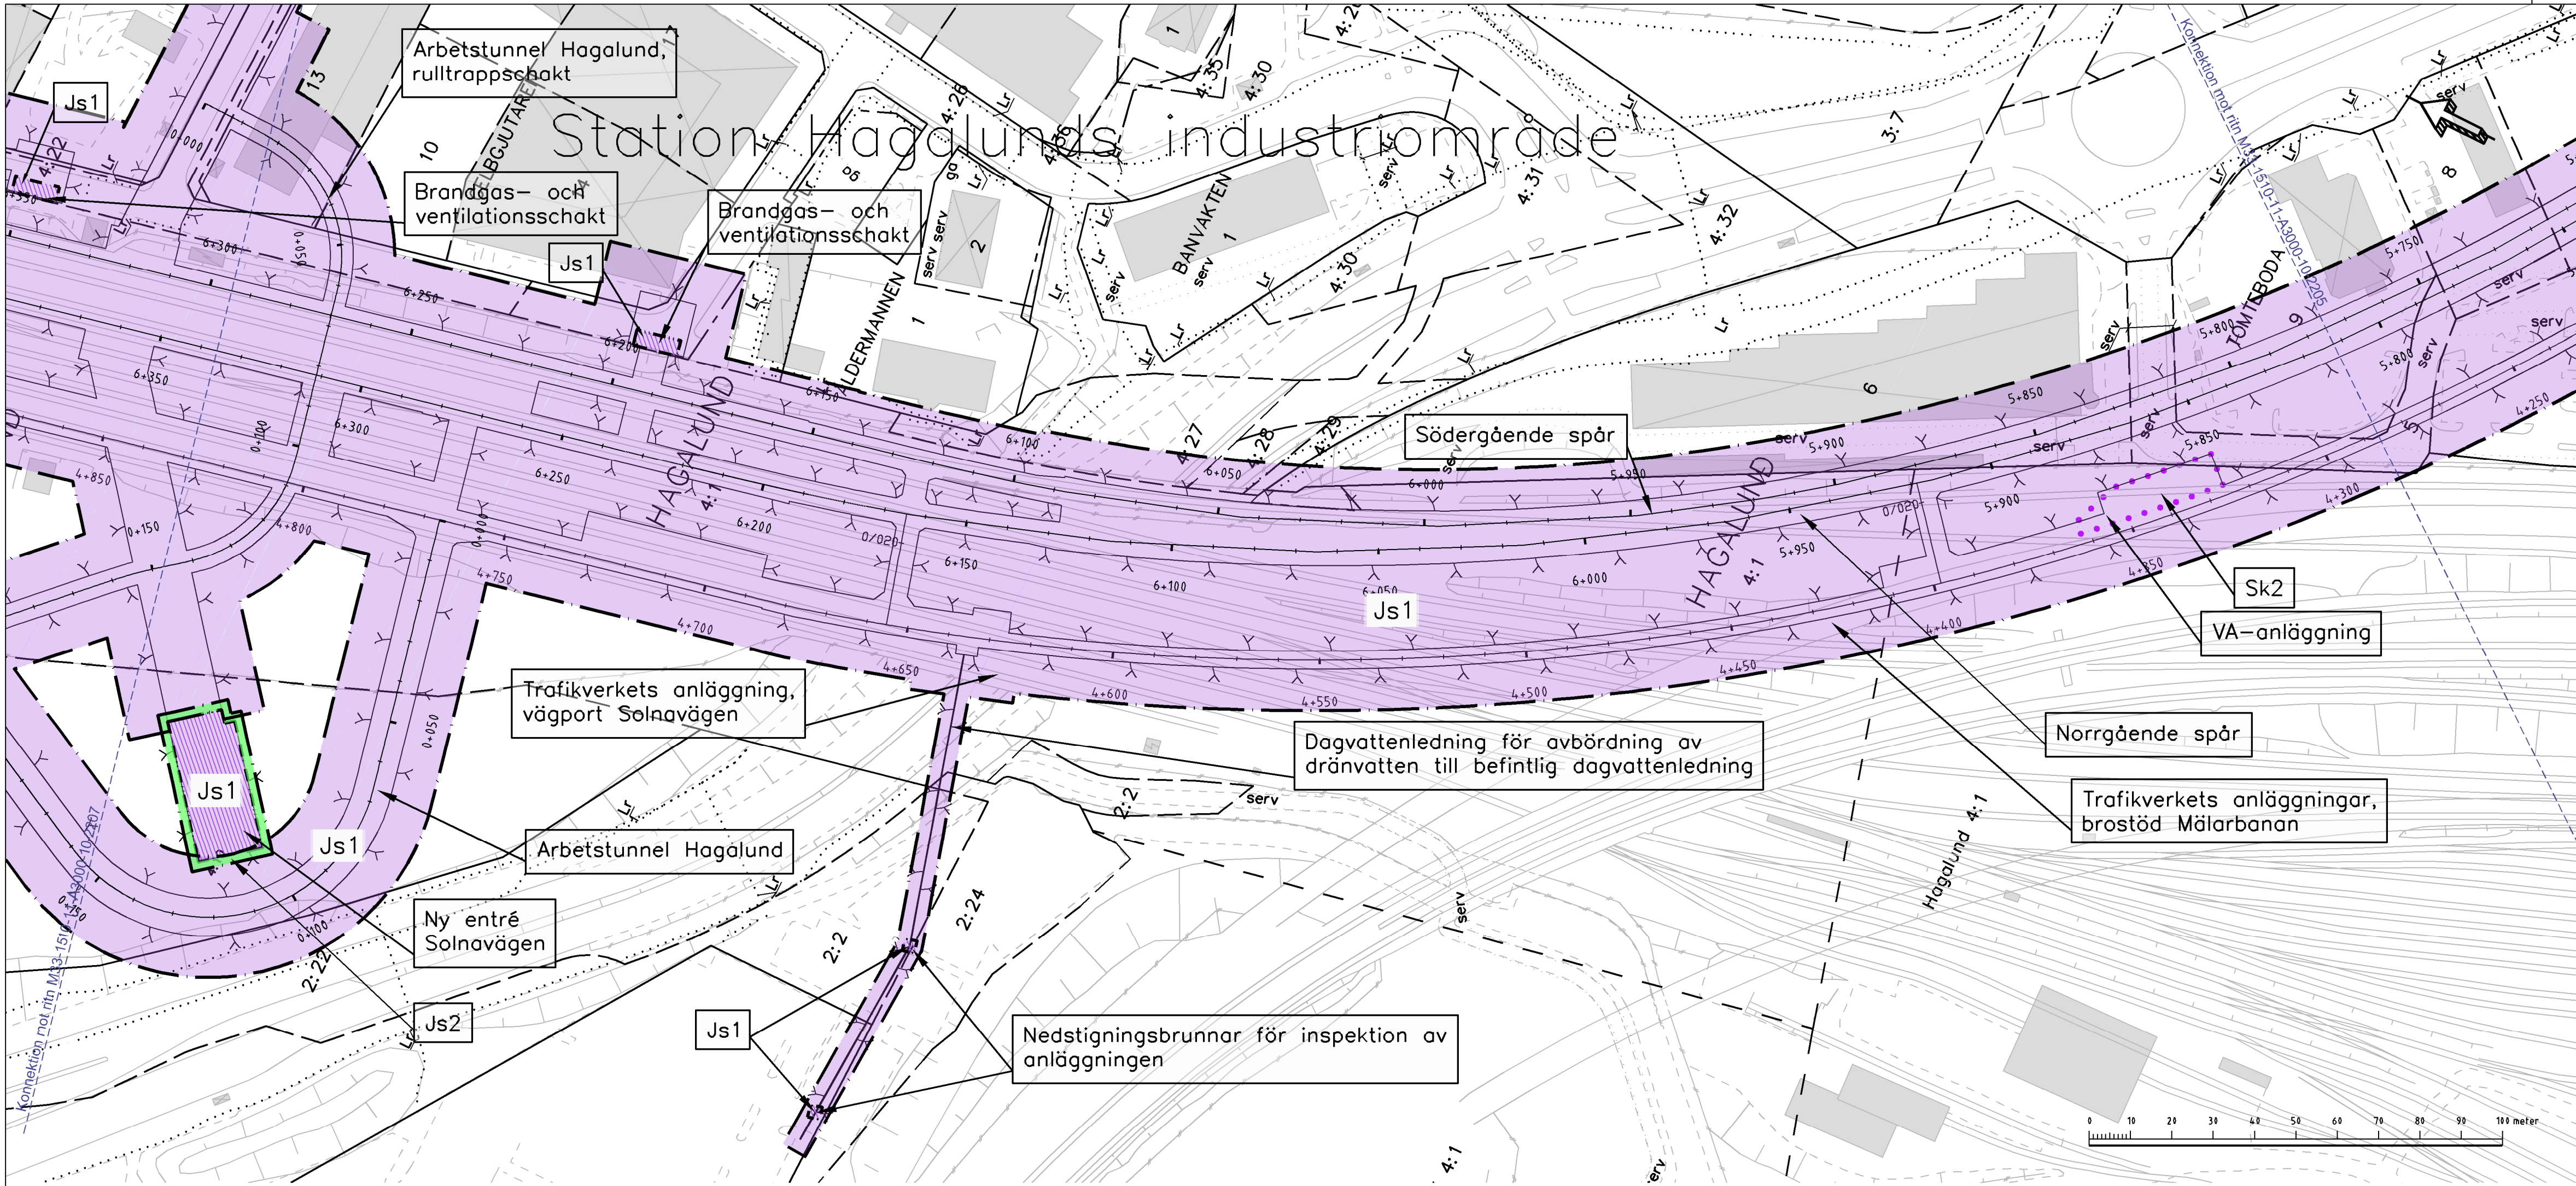

COORDINATSYSTEM

System i plan: SWEREF 99 18 00
System i höjd: RH2000

TECKENFÖRKLARING I PLAN OCH PROFIL

- GRÄNS FÖR TUNNELBANA MED TILLHÖRANDE ANLÄGGNINGAR OVAN OCH/ELLER UNDER MARK
- AVGRÄNSNING MELLAN OLIKA TYPER AV MARKANSPRÅK
- Js1** NYTT UTRYMME FÖR TUNNELBANA MED TILLHÖRANDE ANLÄGGNINGAR UNDER MARK, SERVITUTSRÄTT
- Js1** NYTT UTRYMME FÖR TUNNELBANA MED TILLHÖRANDE ANLÄGGNINGAR OVAN MARK, SERVITUTSRÄTT
- Js2** NYTT UTRYMME FÖR TILLFARTSVÄG ELLER UTRYMME FÖR UNDERHÅLL OVAN MARK, SERVITUTSRÄTT
- Js3** RÄTT ATT TA BEFINTLIG VÄG TILL TUNNELBANEANLÄGGNINGEN, SERVITUTSRÄTT
- Js4** NYTT UTRYMME FÖR TUNNELBANANS SKYDDSZON SOM ÄR GEMENSAM MED ANNAN ANLÄGGNINGSSKYDDSZON, SERVITUTSRÄTT
- PERMANENT KONSTRUKTION UNDER JORD
- KONNEKTIONSLINJER

SKYDDSÅTGÄRDER OCH FÖRSIKTIGHETSMÅTT

- Markering eller avgränsning för skyddsåtgärd/försiktighetsmått
- Sk1 Stamljudsdämpande åtgärder under spår för att klara riktvärdet på 30 dB(A) SLOW
- Sk2 VA-anläggning med tillhörande sedimenteringsdamm för omhändertagande av förorenat vatten (dränvatten, avloppsvatten, släckvatten) i spårutlarna

ÖVRIGA BETECKNINGAR I PLAN

TUNNELBANANS ANLÄGGNINGAR

- Illustrationslinje
- Spårmitte med längdmätning


GRUNDKARTANS BETECKNINGAR

- Kvarters-/Traktgräns tillika fastighetsgräns
- Fastighetsgräns
- Kommungräns
- 3D-fastighetsgräns

ÖVRIGA BETECKNINGAR I PROFIL

- Talrad markyta
- Talrad bergyta
- Tunnelkontur
- Jord
- Berg
- Byggnad med källare och/eller grundläggning
- Projekterad spårkontur, räls överkant

ORIENTERINGSGIFUR

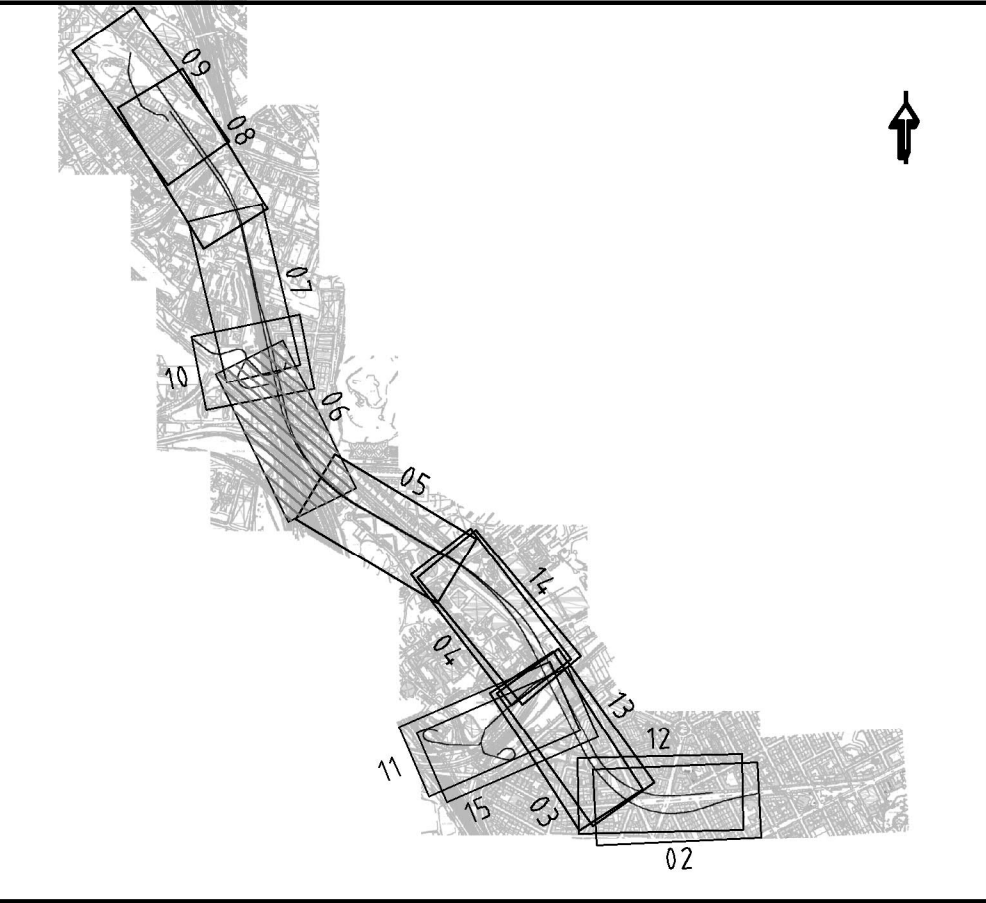

FASTSTÄLLESEHANDLING 2019-05-31

 www.wsp.com	
--	--	