


Gemensam handling och informationen här är för inte användas, delges obehöriga eller sprids utomhus utan tillstånd från ansvariga myndigheter

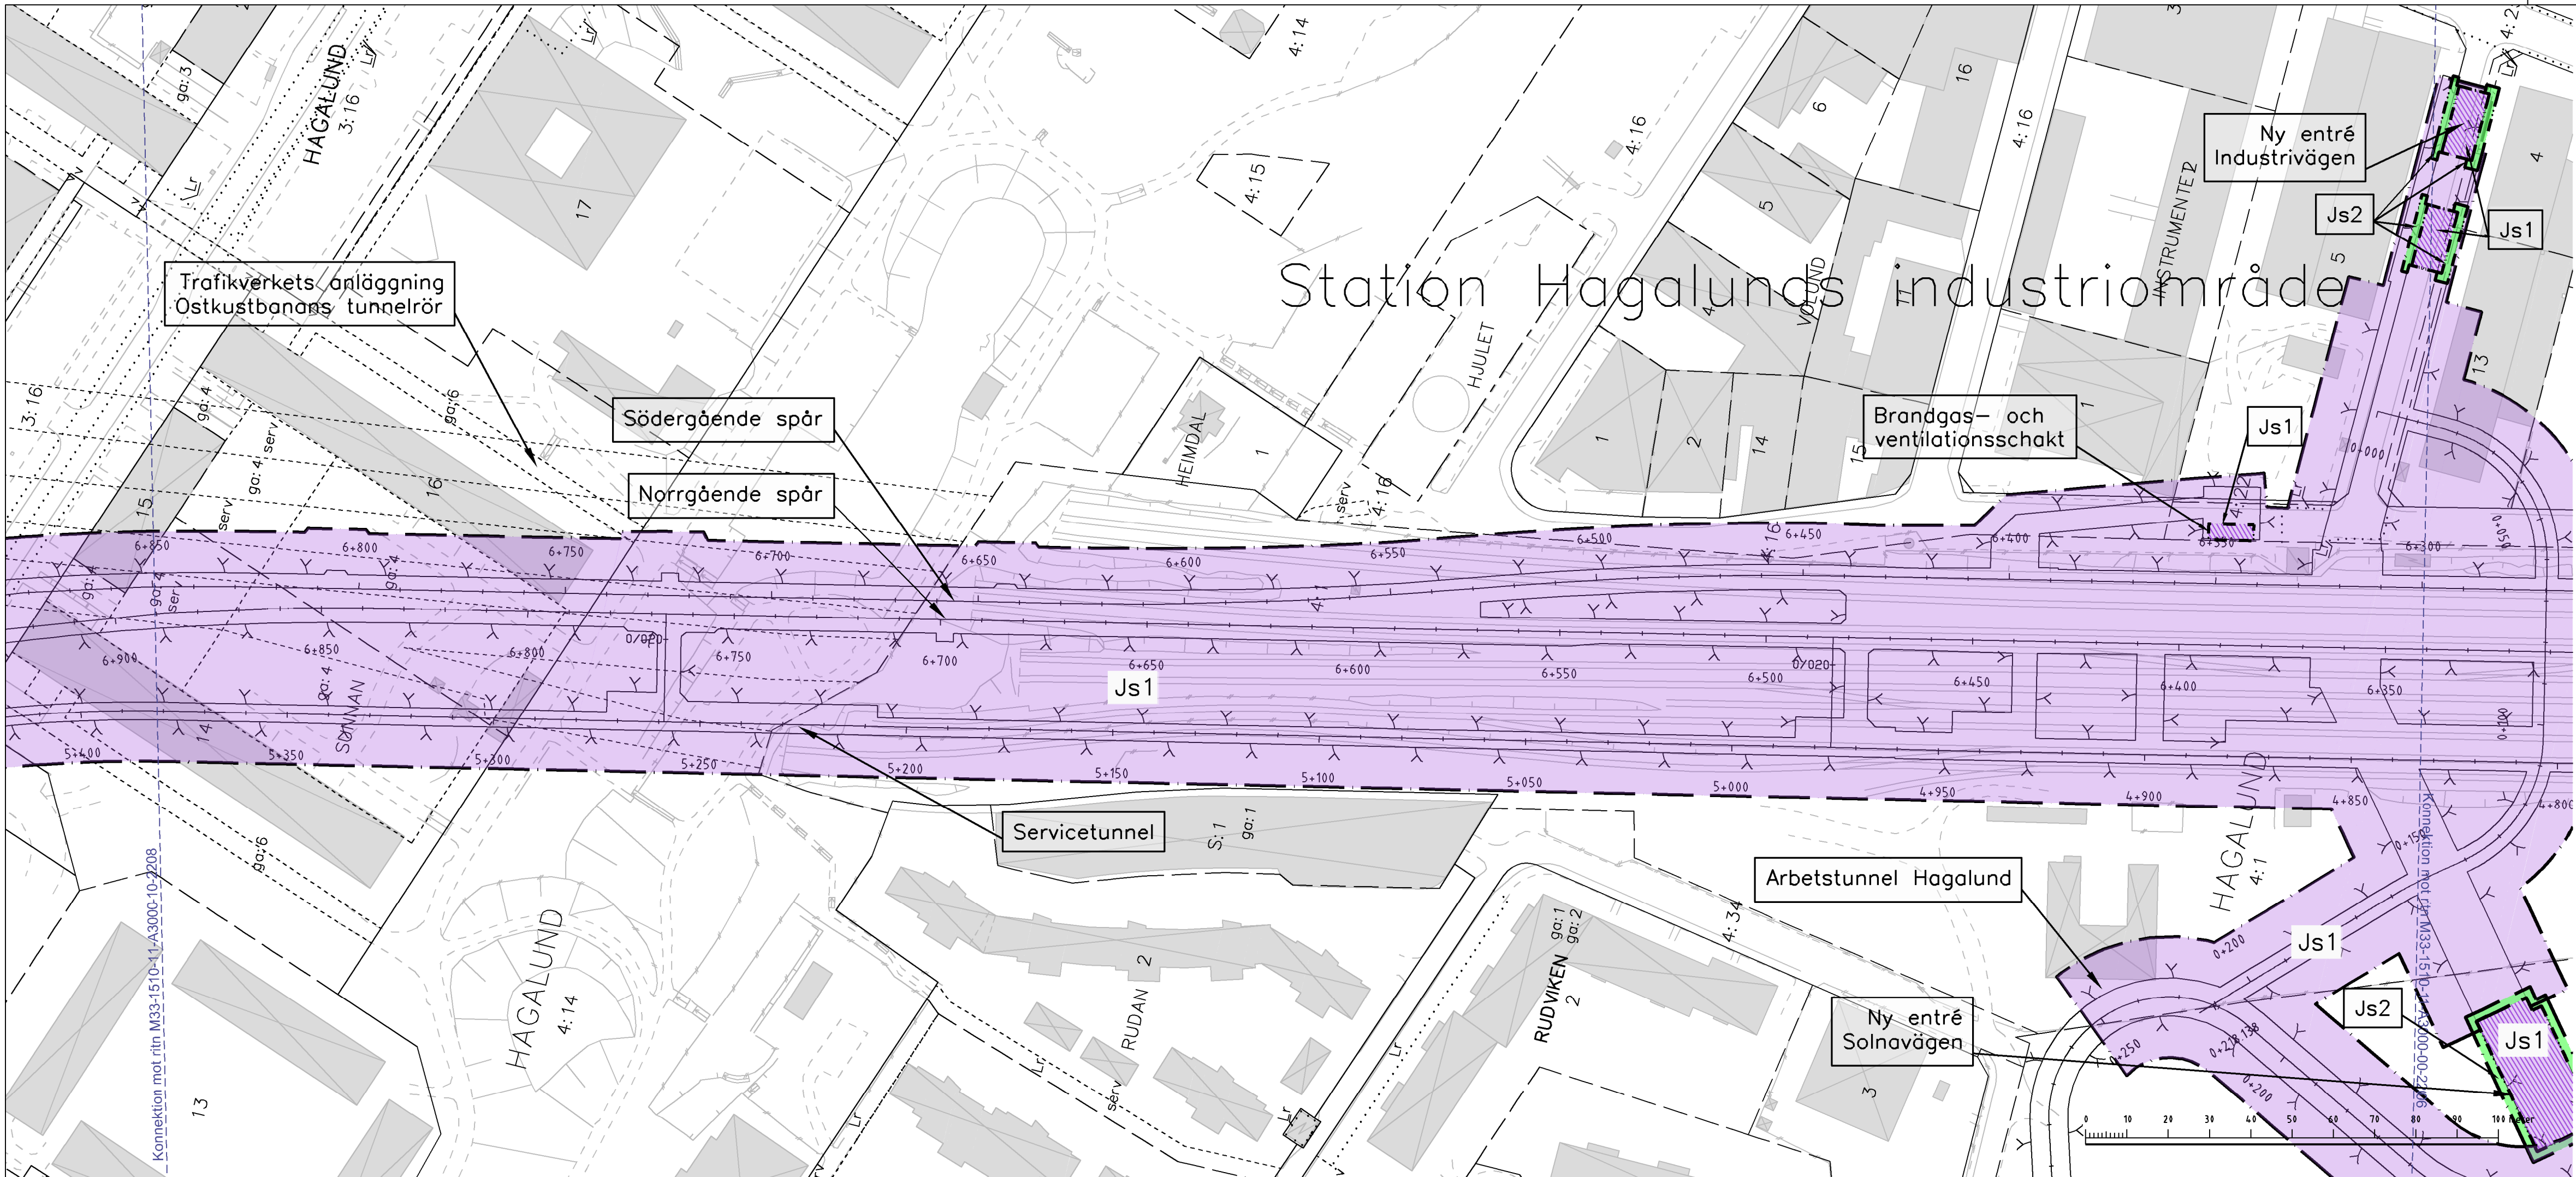

KOORDINATSYSTEM
System i plan: SWEREF 99 18 00
System i höjd: RH2000

TECKENFÖRKLARING I PLAN OCH PROFIL

- GRÄNS FÖR TUNNELBANA MED TILLHÖRANDE ANLÄGGNINGAR OVAN OCH/ELLER UNDER MARK
- AVGRÄNSNING MELLAN OLIKA TYPER AV MARKANSPRÅK
- Js1** NYTT UTRYMME FÖR TUNNELBANA MED TILLHÖRANDE ANLÄGGNINGAR UNDER MARK, SERVITUTSRÄTT
- Js1** NYTT UTRYMME FÖR TUNNELBANA MED TILLHÖRANDE ANLÄGGNINGAR OVAN MARK, SERVITUTSRÄTT
- Js2** NYTT UTRYMME FÖR TILLFARTSVÄG ELLER UTRYMME FÖR UNDERHÅLL OVAN MARK, SERVITUTSRÄTT
- Js3** RÄTT ATT TA BEFINTLIG VÄG TILL TUNNELBANAANLÄGGNINGEN, SERVITUTSRÄTT
- Js4** NYTT UTRYMME FÖR TUNNELBANANS SKYDDSZON SOM ÄR GEMENSAM MED ANNAN ANLÄGGNINGSSKYDDSZON, SERVITUTSRÄTT
- PERMANENT KONSTRUKTION UNDER JORD
- KONNEKTIONSLINJER

SKYDDSGÄRDAR OCH FÖRSIKTIGHETSMÅTT

- Sk1 Markering eller avgränsning för skyddsgård/försiktighetsmått
- Sk1 Stomljuddämpande åtgärder under spår för att klara riktvärdet på 30 dB(A) SLOW
- Sk2 VA-anläggning med tillhörande sedimenteringsdamm för omhändertagande av förorenat vatten (dränvatten, avloppsvatten, släckvatten) i spårutlarna

ÖVRIGA BETECKNINGAR I PLAN


TUNNELBANANS ANLÄGGNINGAR

- Illustrationslinje
- Spårmit med längdmätning
- GRUNDKARTANS BETECKNINGAR
- Kvarters-/Traktgräns tillika fastighetsgräns
- Fastighetsgräns
- Kommungräns
- 3D-fastighetsgräns


ÖVRIGA BETECKNINGAR I PROFIL

- Tolkad markyta
- Tolkad bergyta
- Tunnelkontur
- Jord
- Berg
- Byggnad med källare och/eller grundläggning
- Projekterad spårkontur, räls överkant

ORIENTERINGSFIGUR

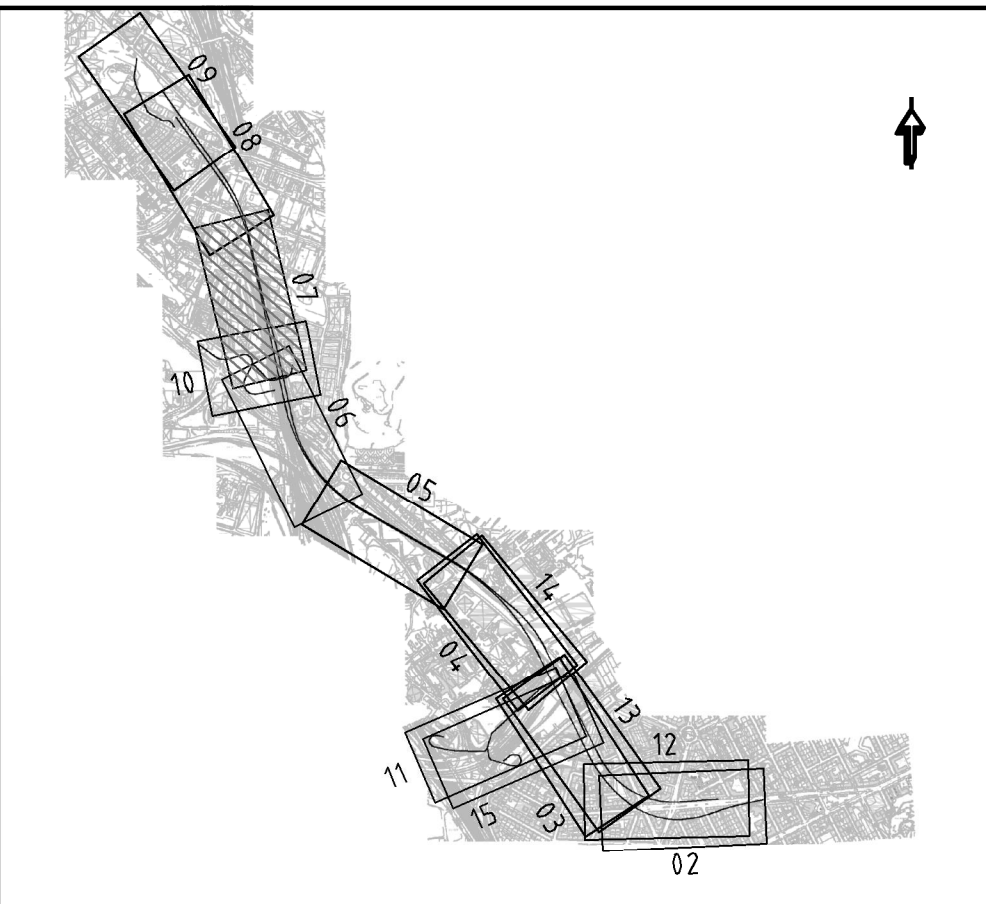

GRANSKNINGSHANDLING II 2018-06-29

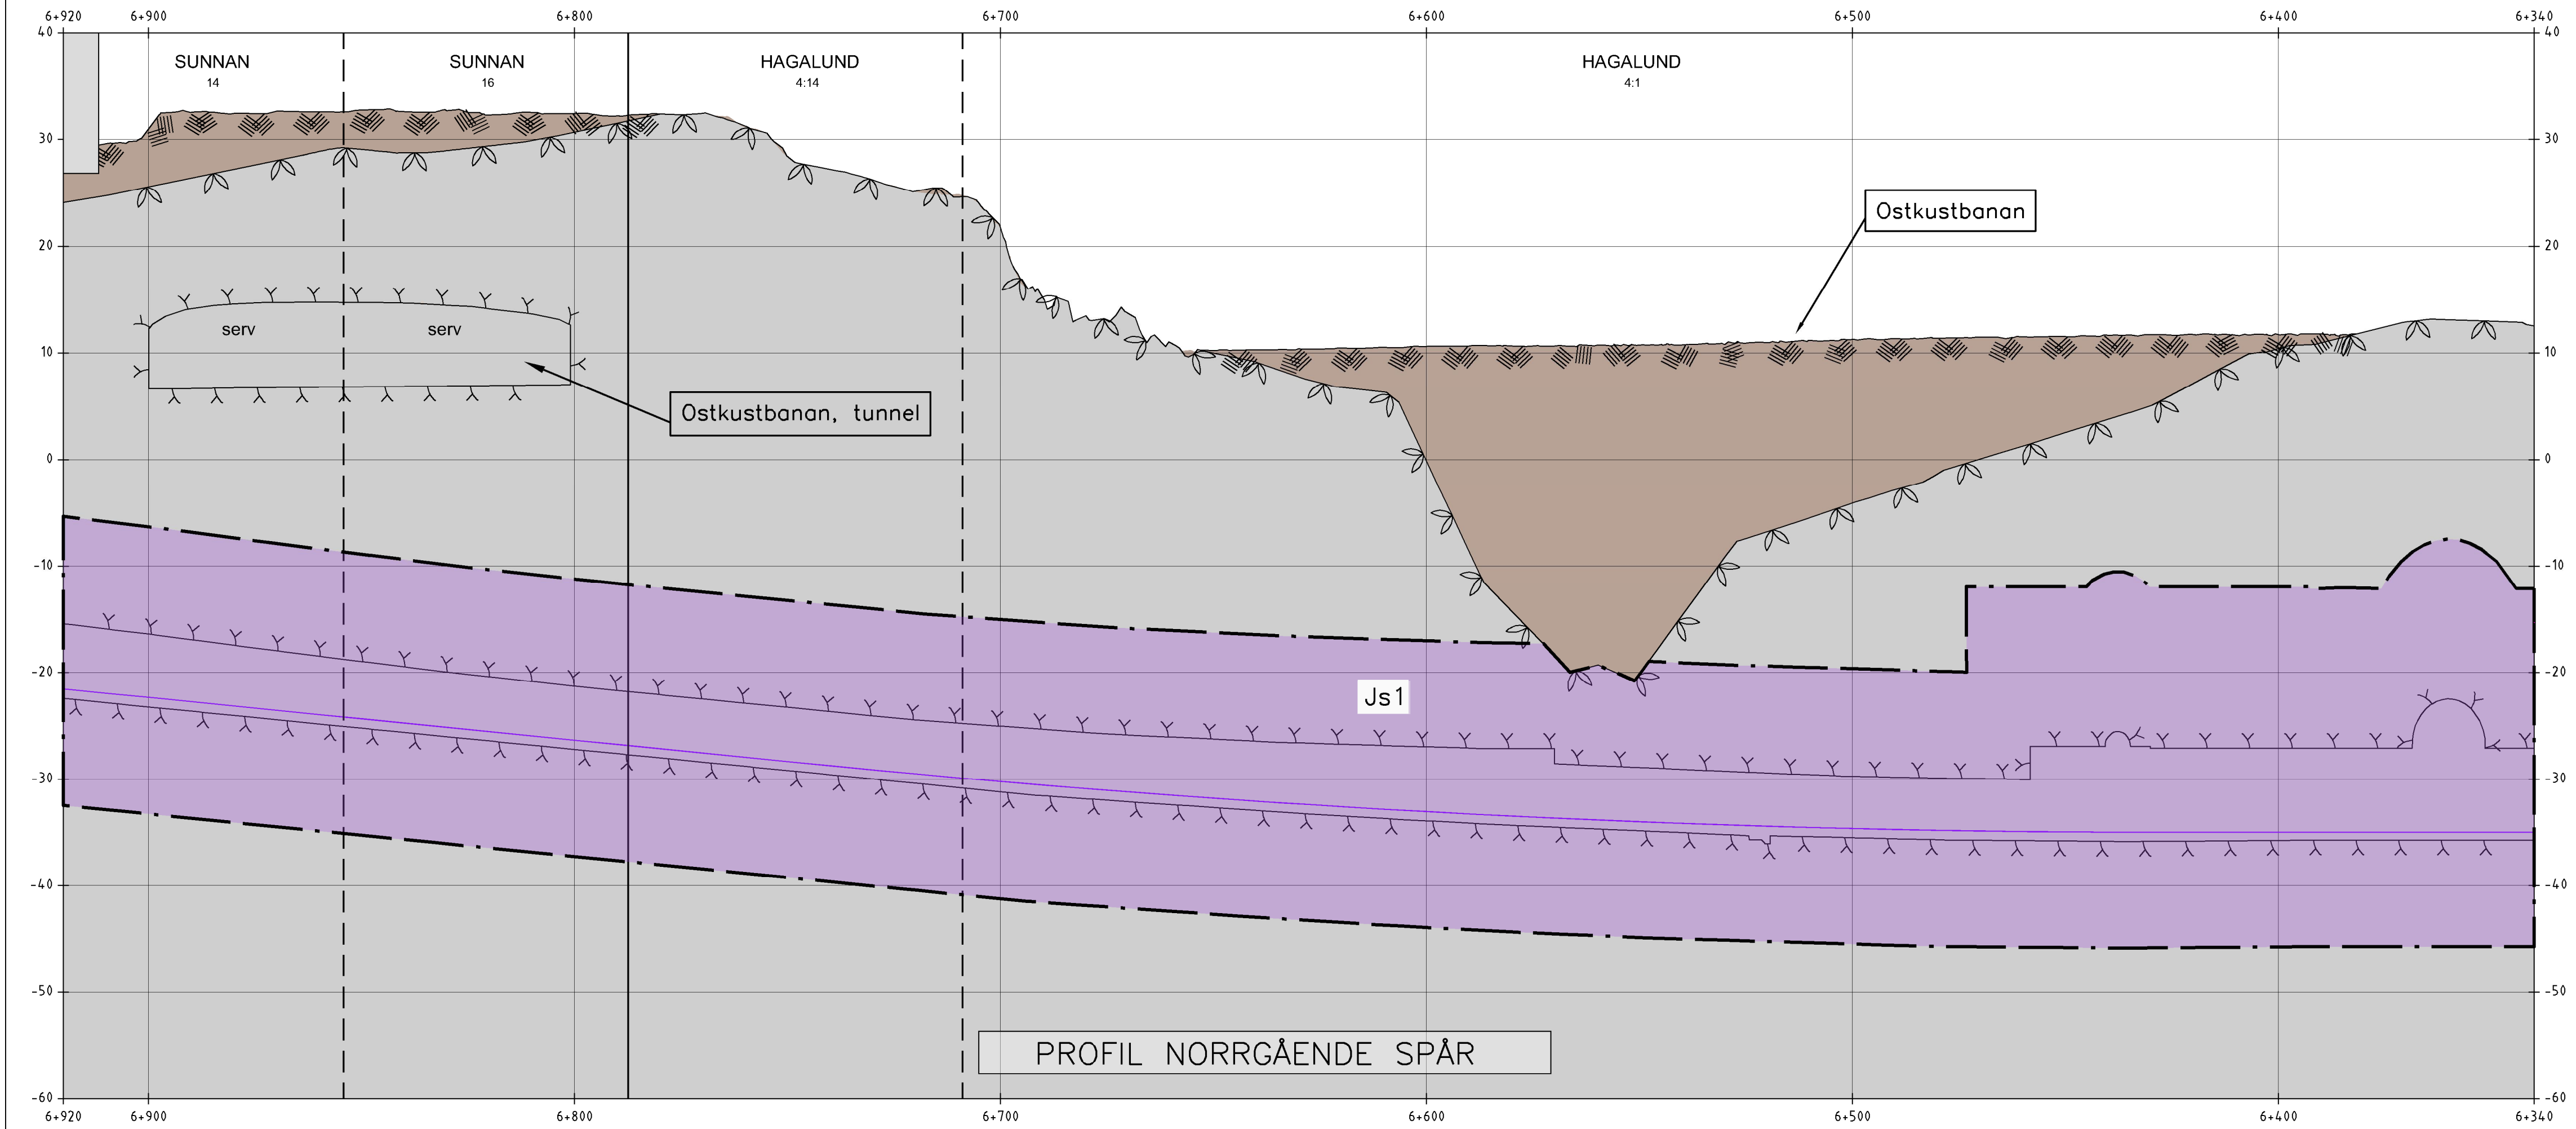

 www.wspgroup.se						
Uppdrag nr 10200462	Handläggare Fredrik Spjut	Rit/Konst Emelie Edström	Rev	Anl	Revidering avser	Sign Datum
Granskad Anders Markstedt	Godkänd Henric Sandborg	Datum 2018-06-29	JÄRNVÄGSPLAN Tunnelbana - Bana 4 Odenplan-Arenastaden 6+340-6+920 Permanent markanspråk, plan och profil 0-Sammansatta ritningar			
Ort Stockholm						
 Förvaltning för utbyggd tunnelbana STOCKHOLMENS LÄNS LANDSTING						
FUT Handläggare Kaisa Nugin	Informationssäkerhetsklass K1					
FUT Granskad Elin Raask	FUT Godkänd Malin Harders					
FUT Ort Stockholm	Datum 2018-06-29					
			Formal A1	Skala H 1:1000 V 1:400		
			Ritningsnummer M33-1510-11-A3000-00-2207	Nästa bl 2208	Rev	