
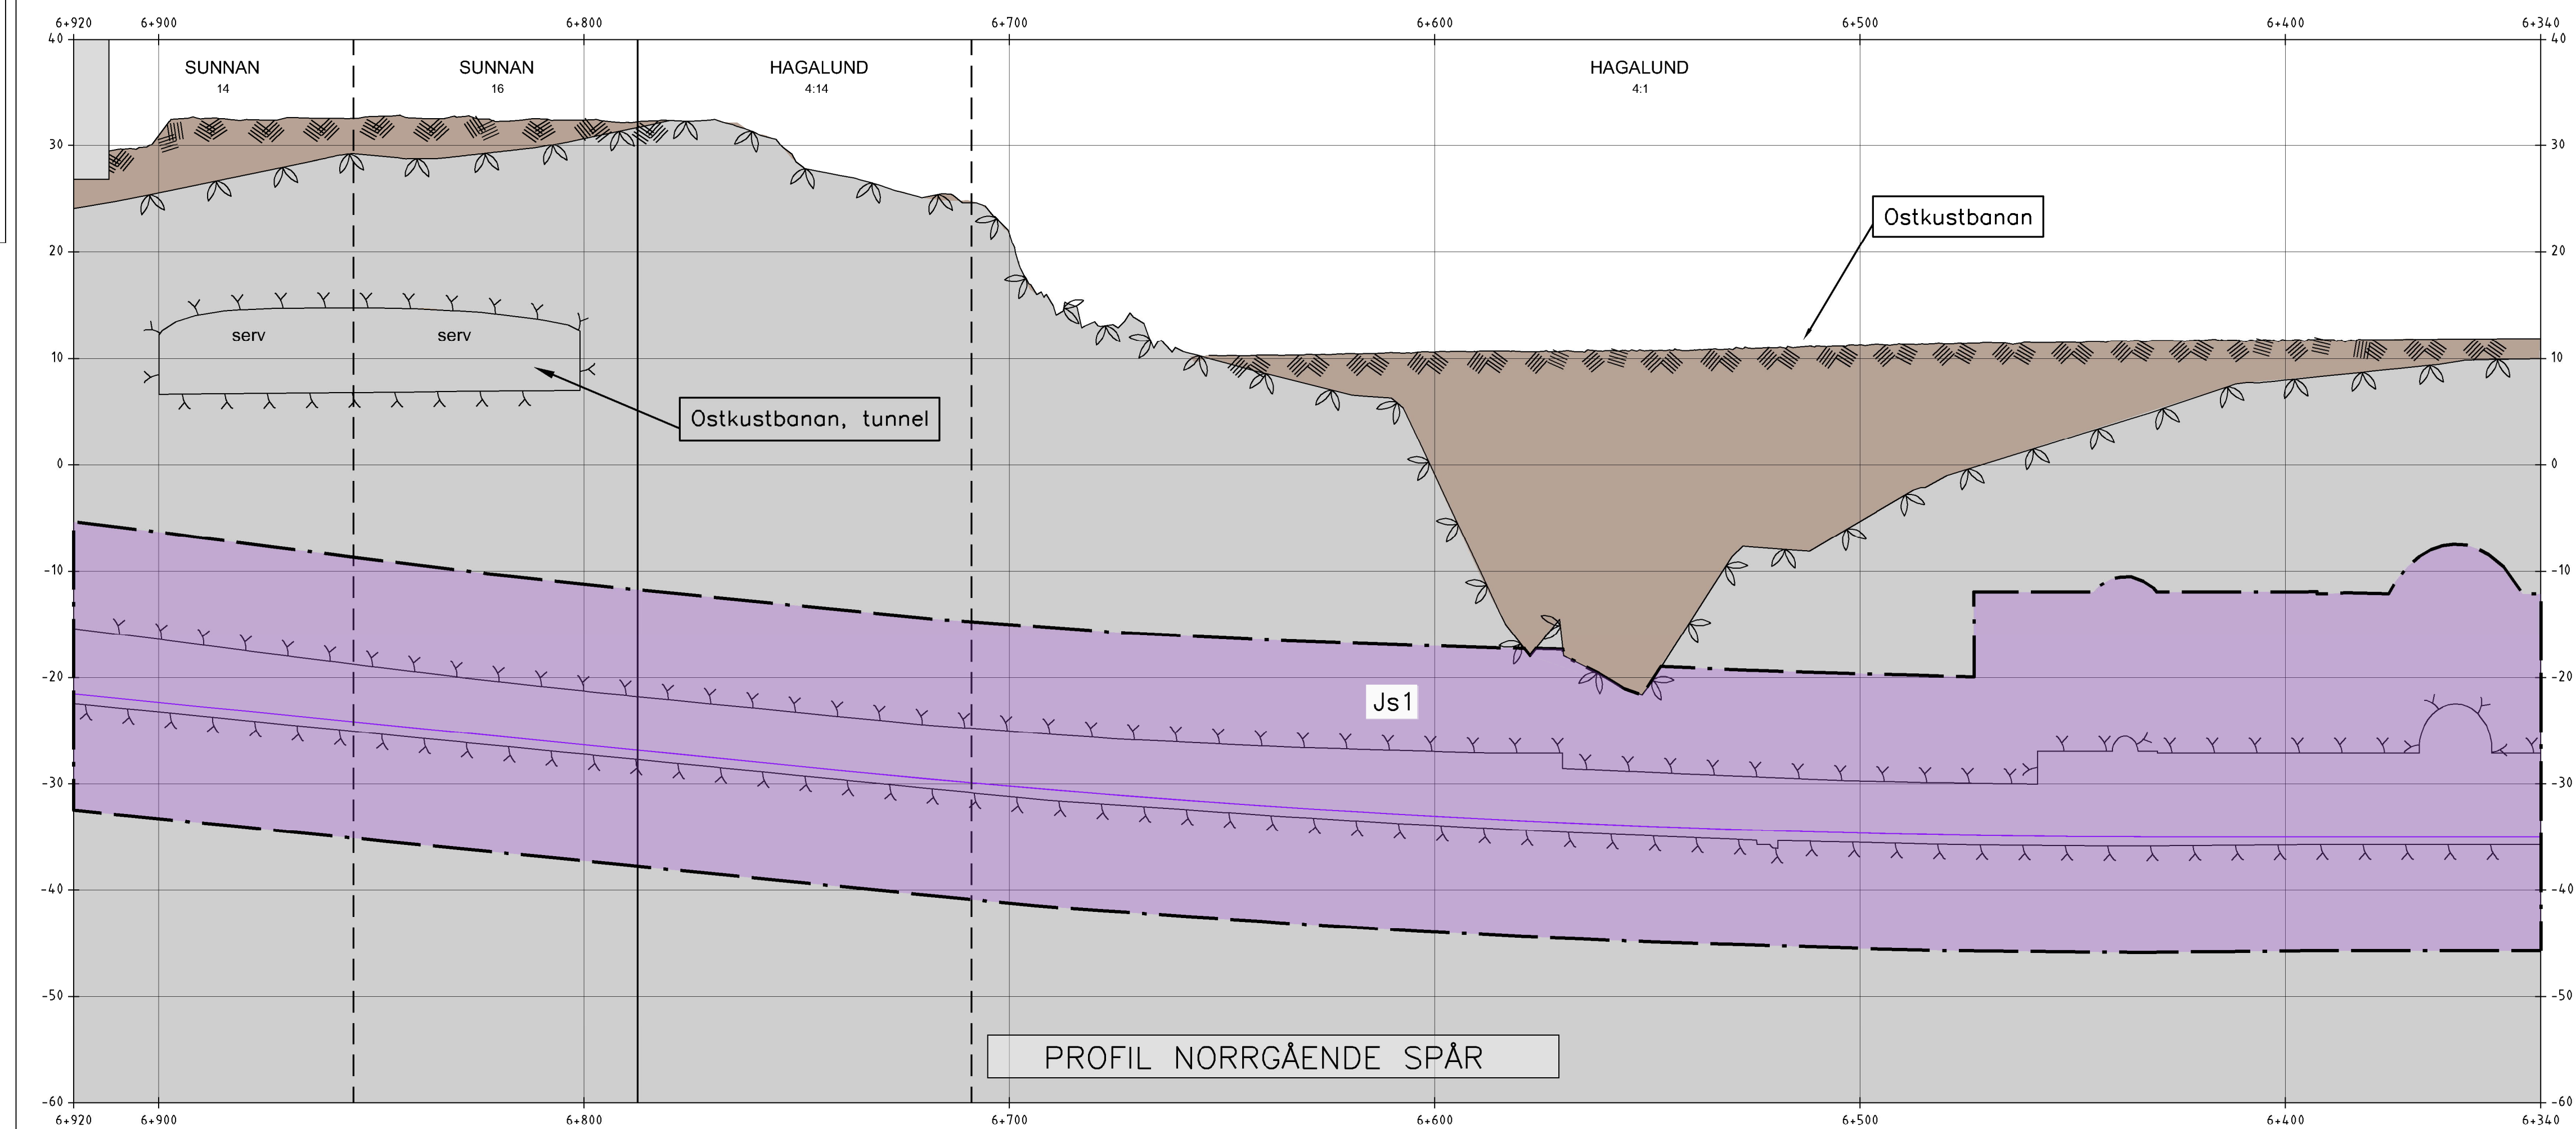
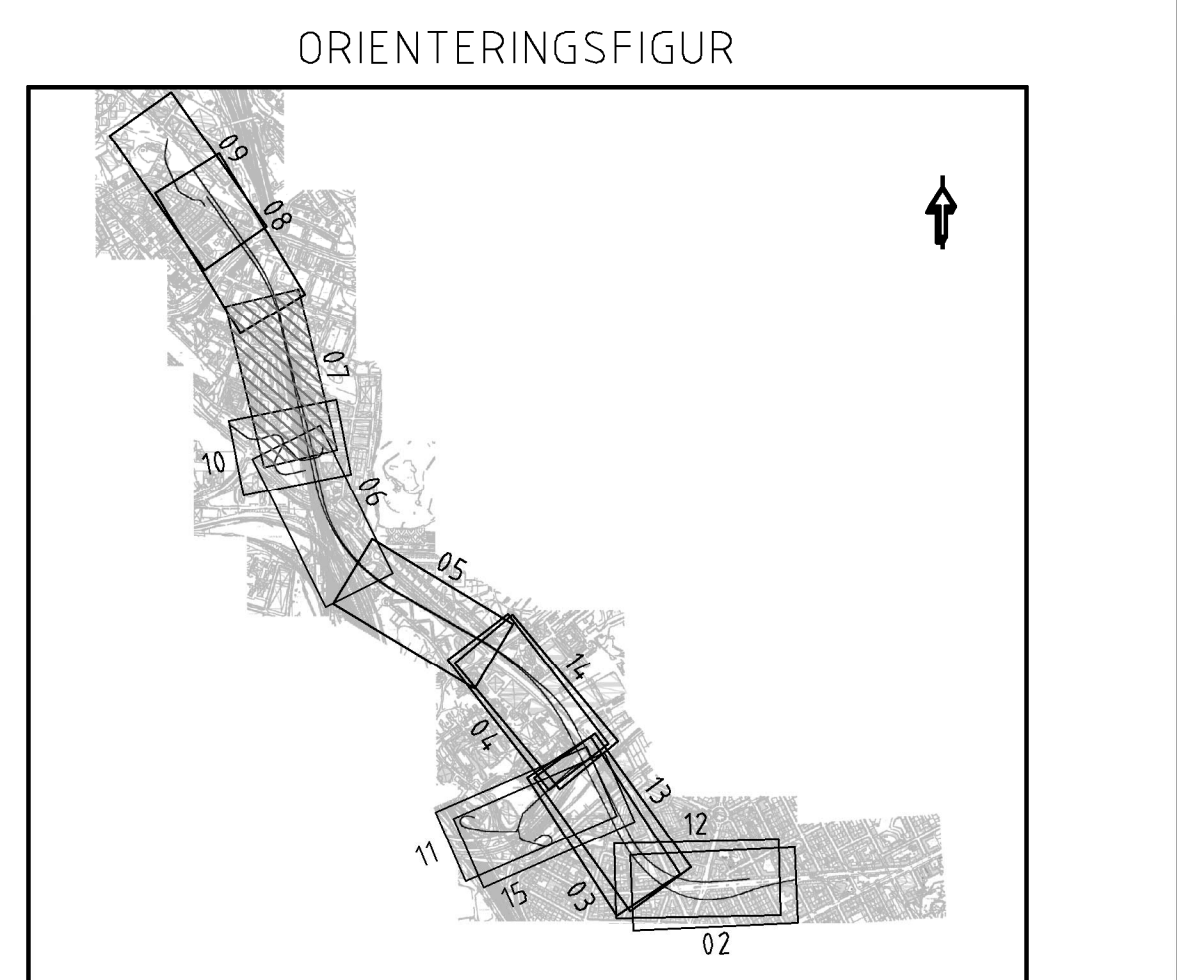


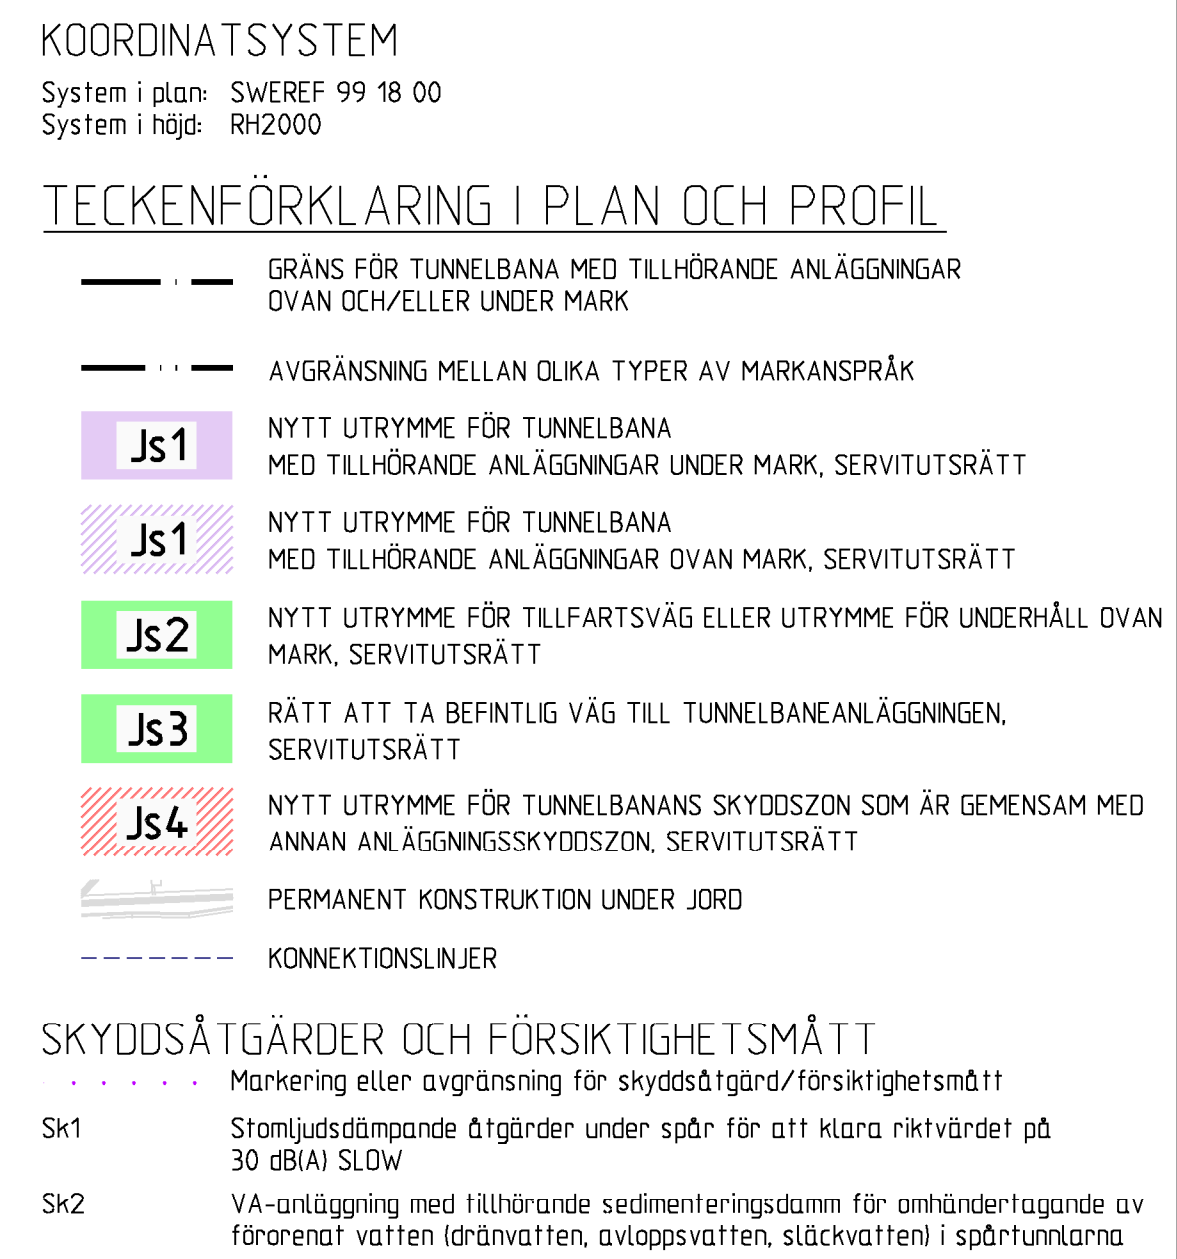

 www.wsp.com										
Uppdrag nr 10200462	Handläggare Fredrik Spjut	Rit/Kons Emelie Edström	Rev	Ant	Revidering avser					
Granskad Anders Markstedt		Godkänd Henric Sandborg	JÄRNVÄGSPLAN							
Datum 2019-05-31										
Ort Stockholm										
 Förvaltning för utbyggd tunnelbana STOCKHOLMS LÄNS LÄNDSÖSTING			Godkänd Henric Sandborg		Tunnelbana - Bana 4 Odenplan-Arenastaden 6+340-6+920 Permanenta markanspråk, plan och profil 0-Sammansatta ritningar					
FUT Handläggare Kaisa Nugin		Informationssäkerhetsklass K1								
FUT Granskad Elin Raask		FUT Godkänd Matin Harders								
FUT Ort Stockholm		Datum 2019-05-31								
			Förvaltningsnummer 1510			Format A1	Skala H 1:1000 V 1:400			
			Ritningsnummer M33-1510-11-A3000-00-2207			Nästa bl 2208		Rev		