


Denna handling och informationen här är
SL:s egendom och
får inte spridas, delges, oberoende eller
annars utan SL:s
skriftliga medgivande.

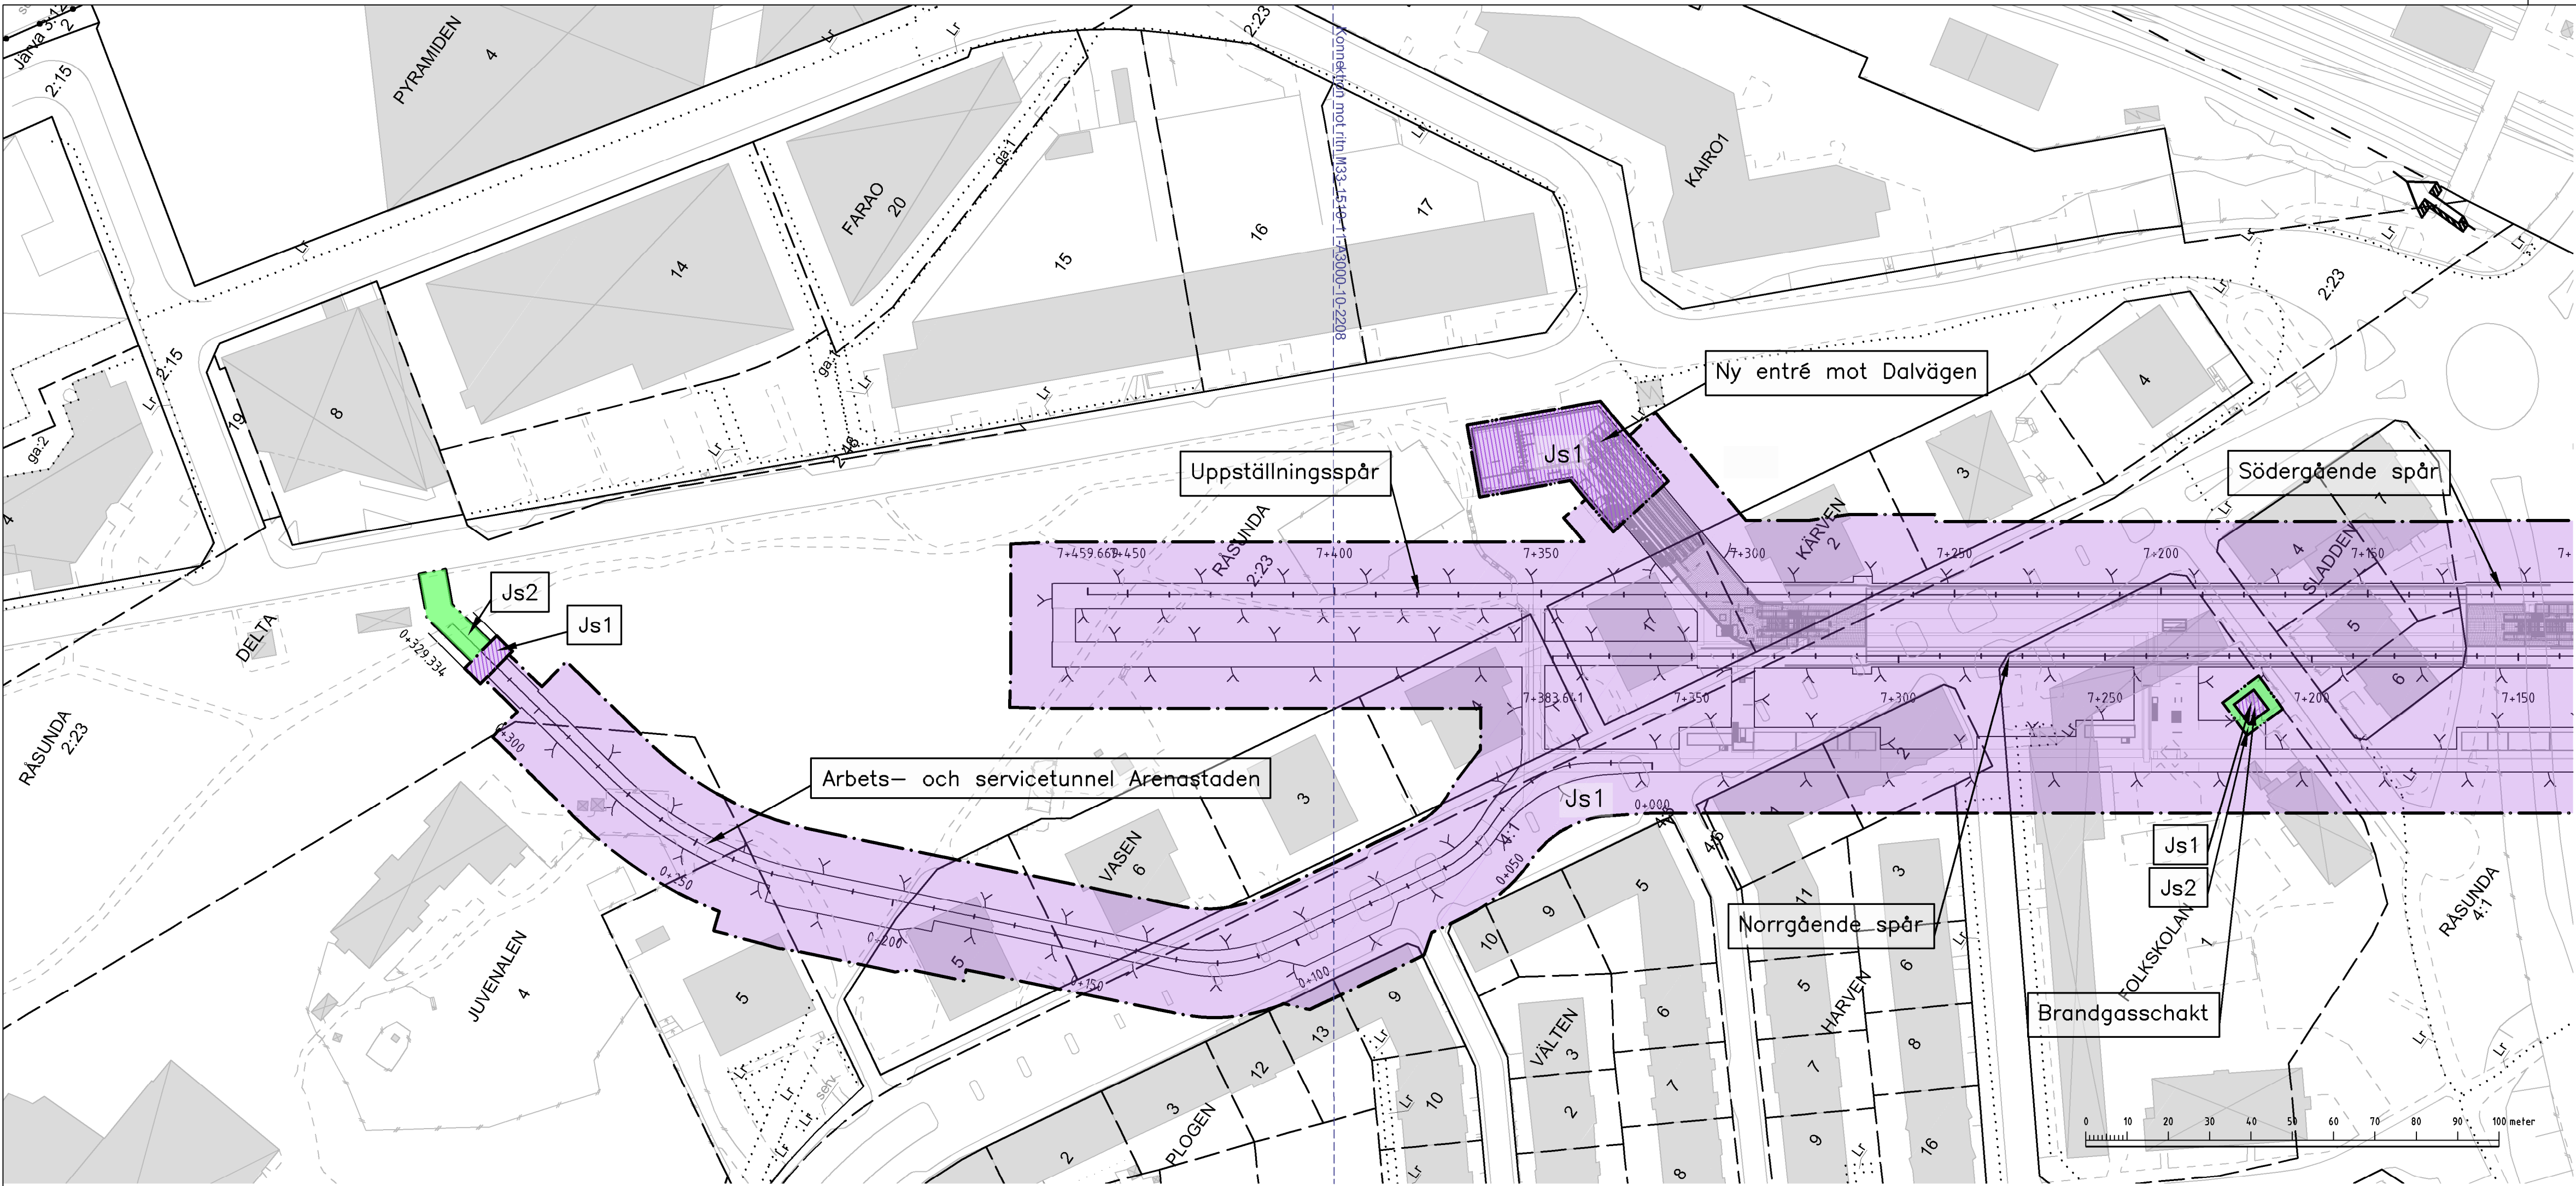

KOORDINATSYSTEM

System i plan: SWEREF 99 18 00
System i höjd: RH2000

TECKENFÖRKLARING I PLAN OCH PROFIL

- GRÄNS FÖR TUNNELBANA MED TILLHÖRANDE ANLÄGGNINGAR OVAN OCH/ELLER UNDER MARK
- AVGRÄNSNING MELLAN OLIKA TYPER AV MARKANSPRÅK
- Js1** NYTT UTRYMME FÖR TUNNELBANA MED TILLHÖRANDE ANLÄGGNINGAR UNDER MARK, SERVITUTSRÄTT
- Js1** NYTT UTRYMME FÖR TUNNELBANA MED TILLHÖRANDE ANLÄGGNINGAR OVAN MARK, SERVITUTSRÄTT
- Js2** NYTT UTRYMME FÖR TILLFARTSVÄG ELLER UTRYMME FÖR UNDERHÅLL UNDER MARK, SERVITUTSRÄTT
- Js3** RÄTT ATT TA BEFINTLIG VÄG TILL TUNNELBANEANLÄGGNINGEN, SERVITUTSRÄTT
- PERMANENT KONSTRUKTION UNDER JORD
- KONNEKTIONSLINJER

SKYDDSÅTGÄRDER OCH FÖRSIKTIGHETSMÅTT

- Markering eller avgränsning för skyddsåtgärd/försiktighetsmått
- SK1 Stråmjuddämpande åtgärder under spår för att klara riktvärdet på 30 dB(A) SL_{DW}
- SK2 VA-anläggning med tillhörande sedimenteringsdamm för omhändertagande av förorenat vatten (dränvatten, avloppsvatten, släckvatten) i spårutrymme

ÖVRIGA BETECKNINGAR I PLAN

TUNNELBANANS ANLÄGGNINGAR

- Illustrationslinje
- Spårmitte med längdmätning



GRUNDKARTANS BETECKNINGAR

- Kvarter-/Traktgräns tillika fastighetsgräns
- Fastighetsgräns
- Kommungräns
- 3D-fastighetsgräns

ÖVRIGA BETECKNINGAR I PROFIL

- Tolkad markyta
- Tolkad bergyta
- Tunnelkontur
- Jord
- Berg
- Byggnad med källare och/eller grundläggning
- Projekterad spårkontur, räls överkant

ORIENTERINGSFIGUR

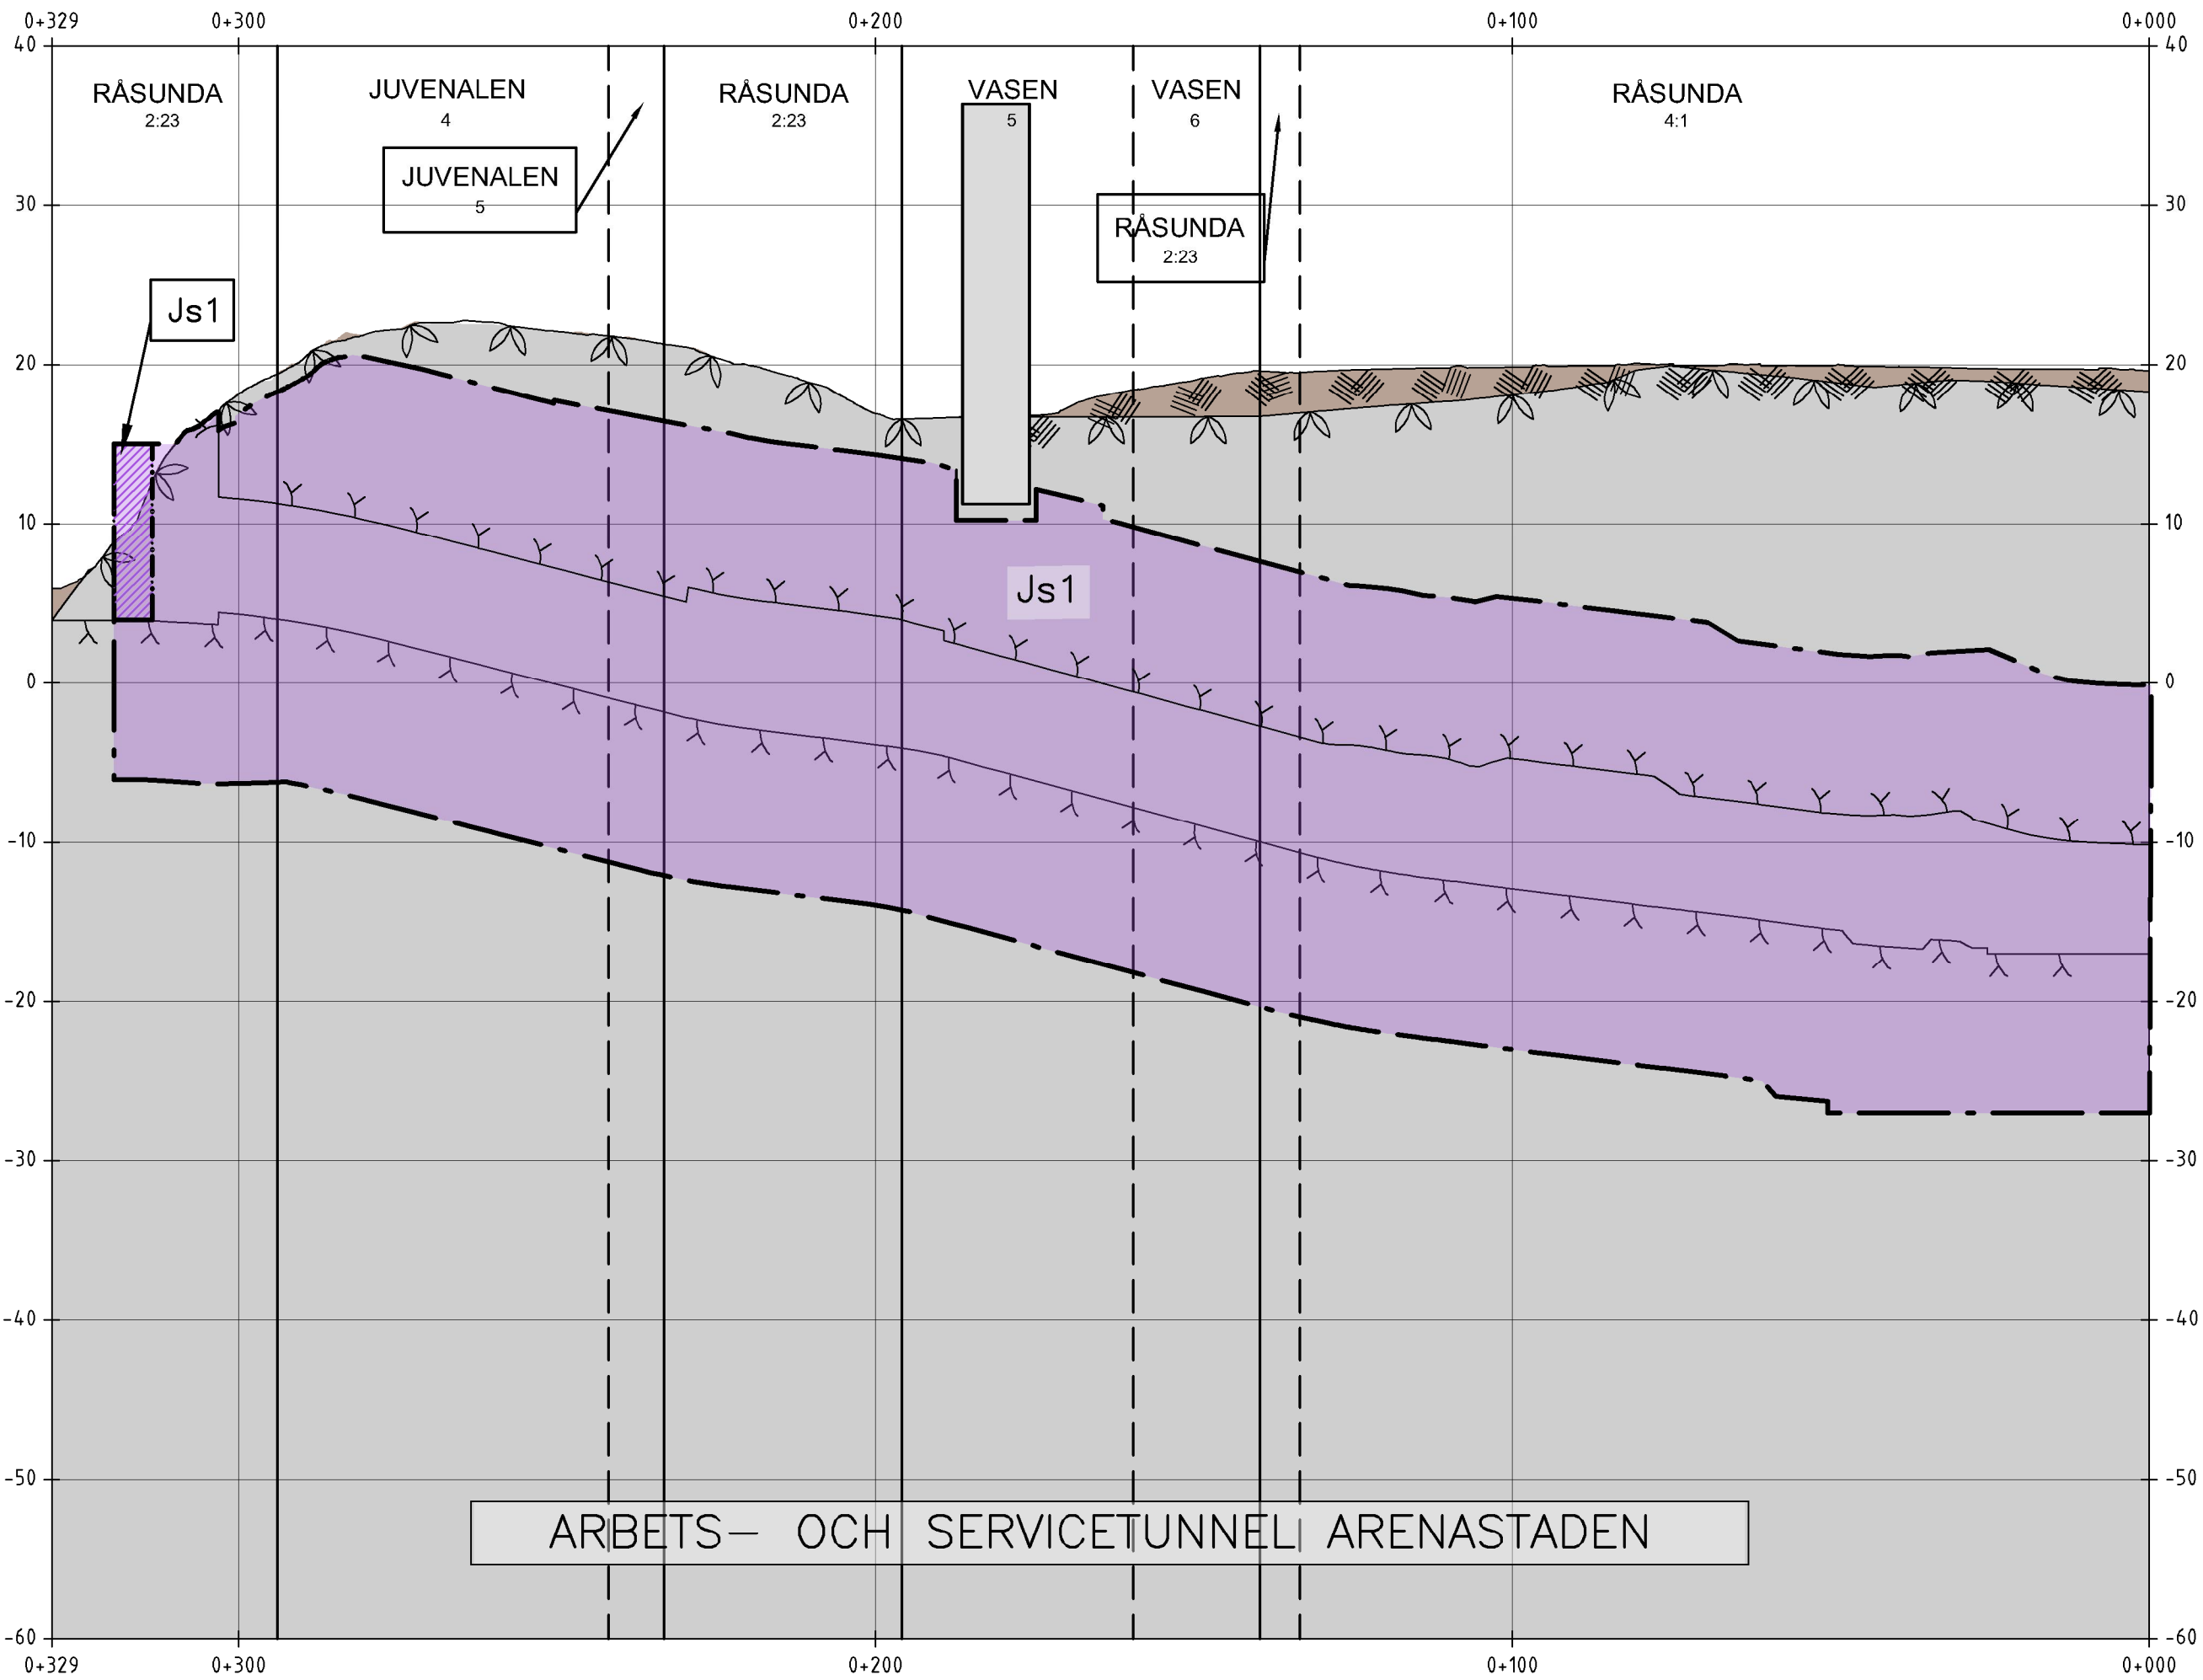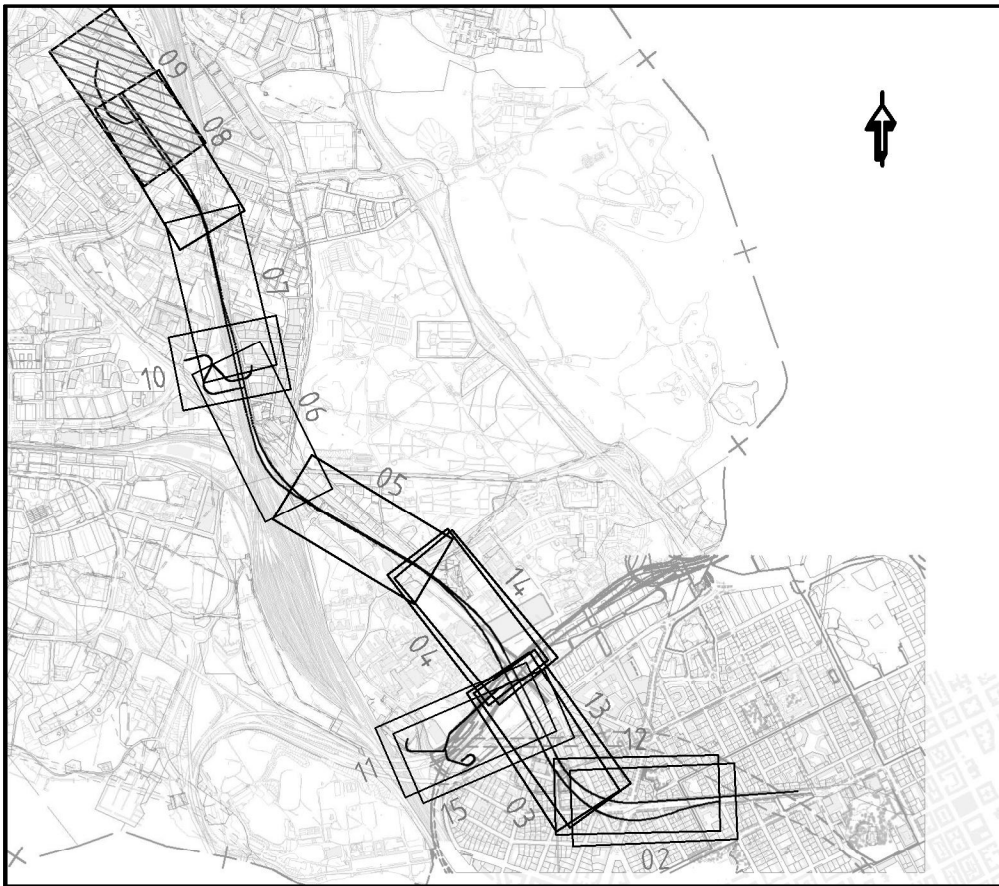

GRANSKNINGSHANDLING 2017-05-15

 www.wspgroup.se								
Uppdrag nr 10200462	Handläggare Fredrik Spjut	Rit/Konst Emelie Edström	Rev	Ant	Revidering avser	Sign	Datum	
Granskad Anders Markstedt	Godkänd Henric Sandborg							
Ort Stockholm	Datum 2017-05-15							
 STOCKHOLMS LÄNS LANDSTING			JÄRNVÄGSPLAN Tunnelbana - Bana 4 Odenplan-Arenasfaden 0+000-0+329 Permanenta markanspråk, plan och profil 0-Sammansatta ritningar					
FUT Handläggare Kaisa Nugin	Informationssäkerhetsklass K1							
FUT Granskad Elin Raask	FUT Godkänd Malin Harders							
FUT Ort Stockholm	Datum 2017-05-15							
			Förvaltningsnummer 1510		Format A1	K skala H 1:1000 V 1:400		
			Ritningsnummer M33-1510-11-A3000-00-2209		Nästa bl	Rev		