


Den här handling och informationen här är
rätt inte användas, delvis obehöriga eller
sakliga medgivande

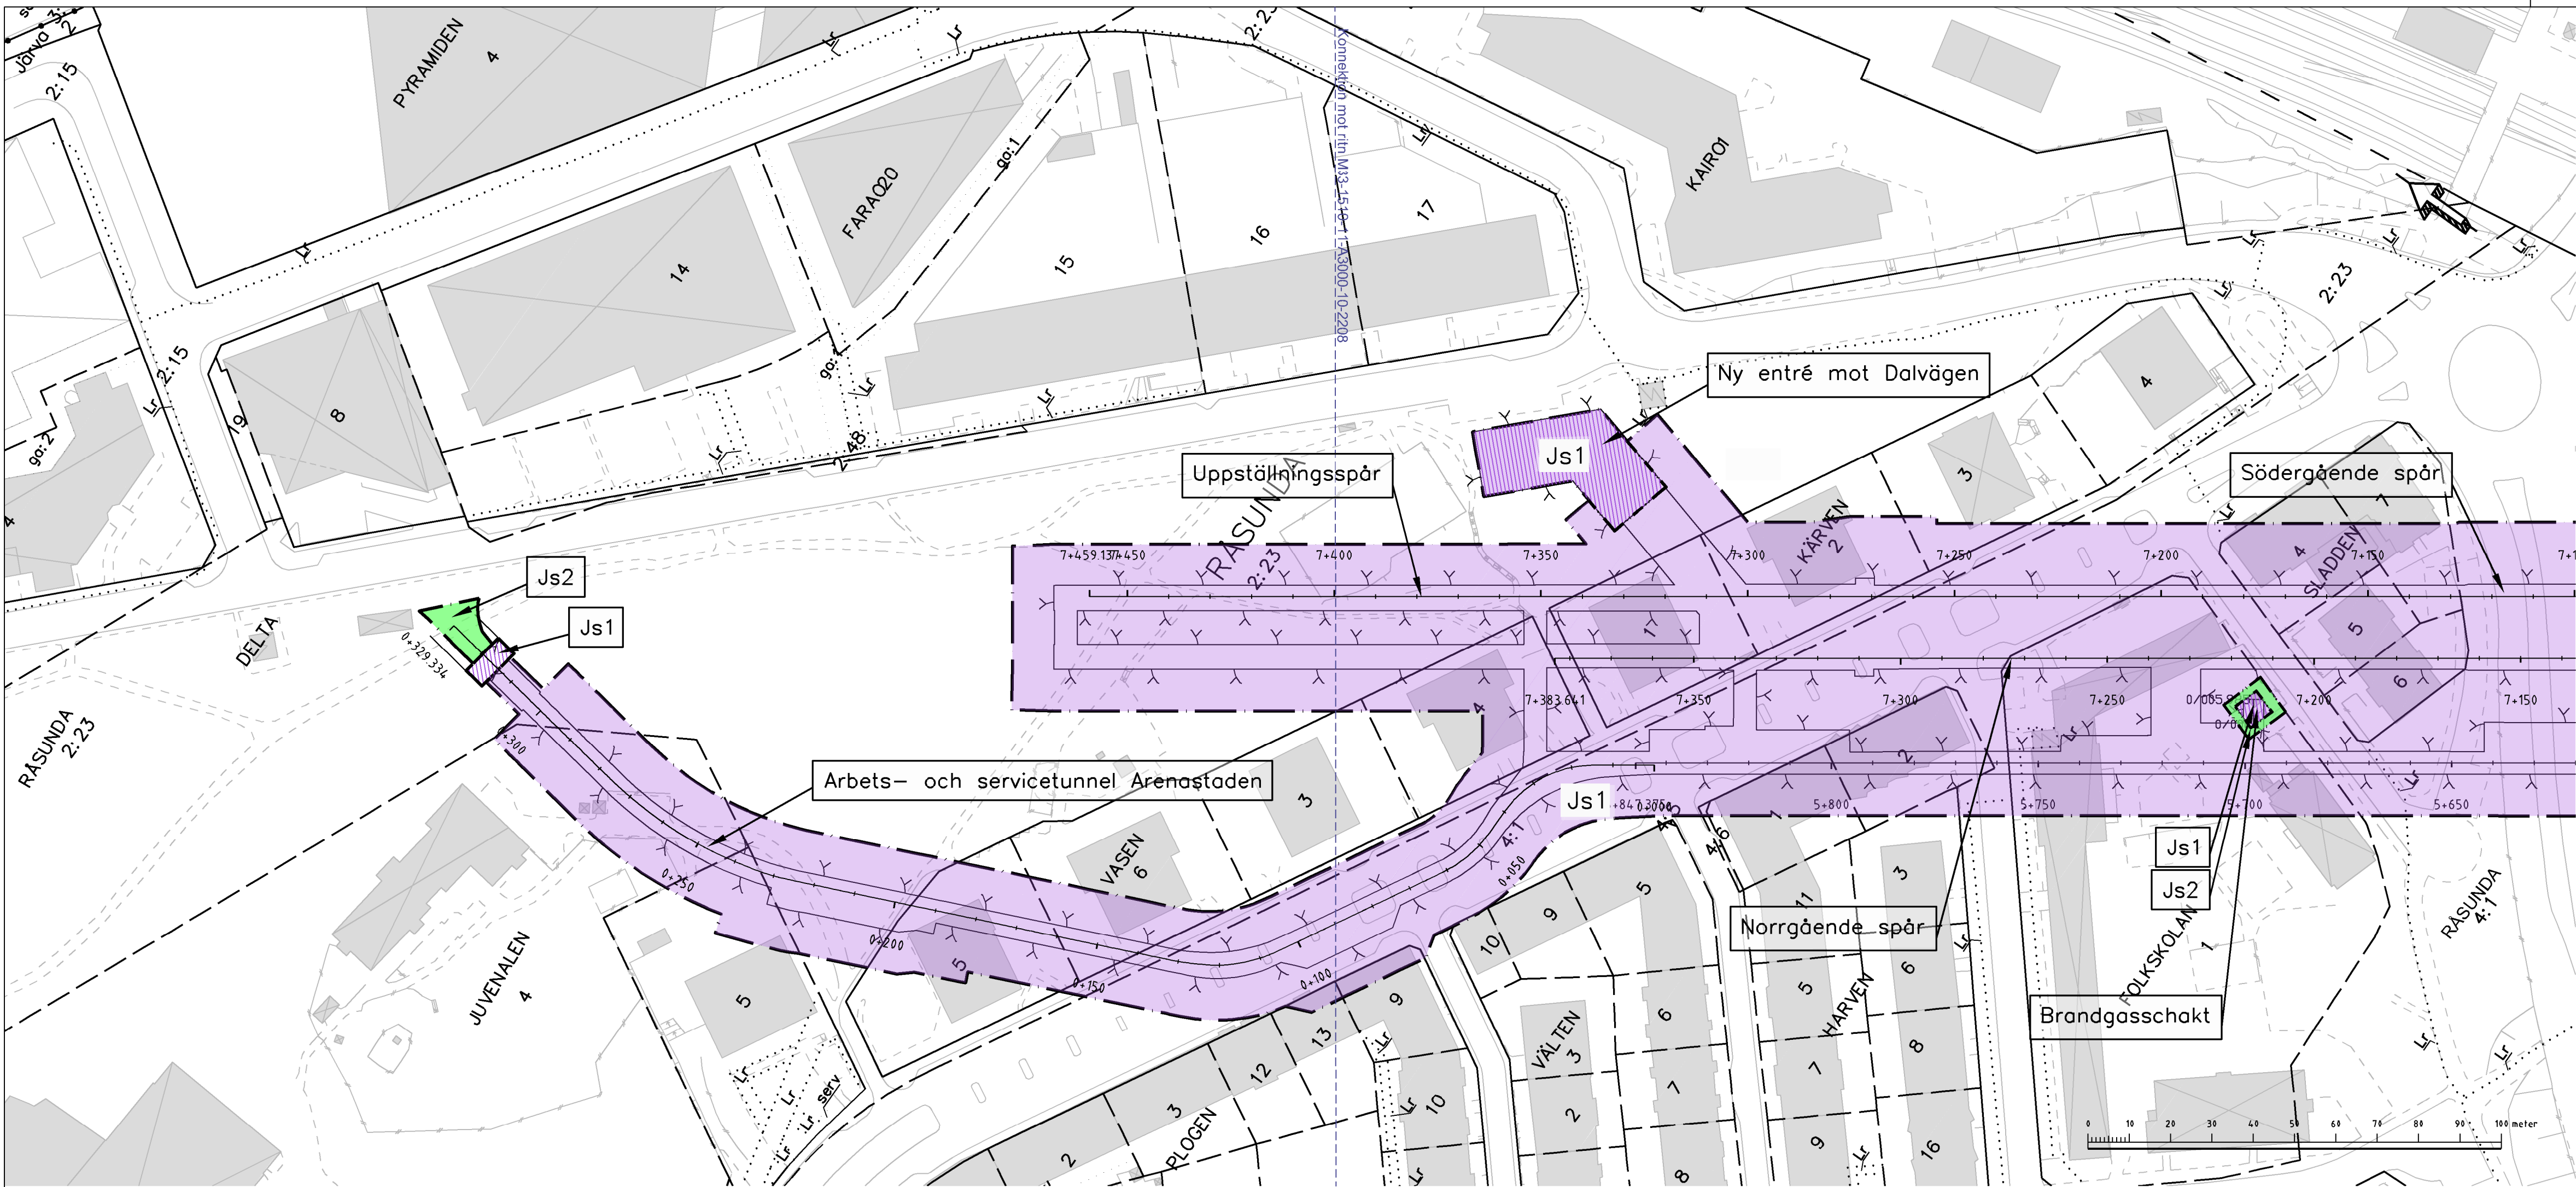

KOORDINATSYSTEM

System i plan: SWEREF 99 18 00
System i höjd: RH2000

TECKENFÖRKLARING I PLAN OCH PROFIL

- GRÄNS FÖR TUNNELBANA MED TILLHÖRANDE ANLÄGGNINGAR OVAN OCH/ELLER UNDER MARK
- AVGRÄNSNING MELLAN OLIKA TYPER AV MARKANSPRÅK
- Js1** NYTT UTRYMME FÖR TUNNELBANA MED TILLHÖRANDE ANLÄGGNINGAR UNDER MARK, SERVITUTSRÄTT
- Js1** NYTT UTRYMME FÖR TUNNELBANA MED TILLHÖRANDE ANLÄGGNINGAR OVAN MARK, SERVITUTSRÄTT
- Js2** NYTT UTRYMME FÖR TILLFARTSVÄG ELLER UTRYMME FÖR UNDERHÅLL OVAN MARK, SERVITUTSRÄTT
- Js3** RÄTT ATT TA BEFINTLIG VÄG TILL TUNNELBANEANLÄGGNINGEN, SERVITUTSRÄTT
- Js4** NYTT UTRYMME FÖR TUNNELBANANS SKYDDSZON SOM ÄR GEMENSAM MED ANNAN ANLÄGGNINGSSKYDDSZON, SERVITUTSRÄTT
- PERMANENT KONSTRUKTION UNDER JORD
- KONNEKTIONSLINJER

SKYDDSGÄRDER OCH FÖRSIKTIGHETSMÅTT

- Markering eller avgränsning för skyddsgärd/försiktighetsmått
- Sk1 Stomljuddämpande åtgärder under spår för att klara riktvärdet på 30 dB(A) SLOW
- Sk2 VA-anläggning med tillhörande sedimenteringsdamm för omhändertagande av förorenat vatten (dränvatten, avloppsvatten) i spårtunnlarna

ÖVRIGA BETECKNINGAR I PLAN

TUNNELBANANS ANLÄGGNINGAR

- Illustrationslinje
- Spårmitte med längdmätning


GRUNDKARTANS BETECKNINGAR

- Kvarter-/Traktgräns tillika fastighetsgräns
- Fastighetsgräns
- Kommungräns
- 3D-fastighetsgräns

ÖVRIGA BETECKNINGAR I PROFIL

- Tolkad markyta
- Tolkad bergyta
- Tunnelkontur
- Jord
- Berg
- Byggnad med källare och/eller grundläggning
- Projekterad spårkontur, rätts överkant

ORIENTERINGSFIGUR

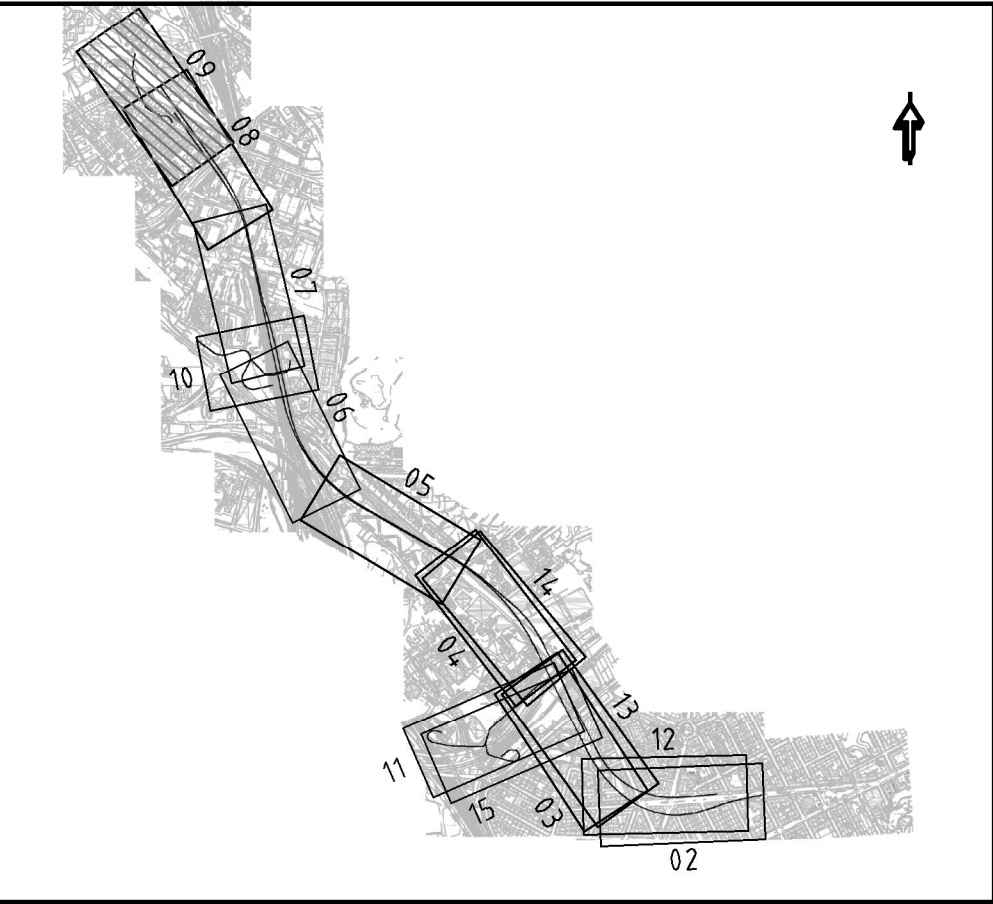

GRANSKNINGSHANDLING II 2018-06-29

 www.wspgroup.se						
Uppdrag nr 10200462	Handläggare Fredrik Spjut	Rit/Konst Emilie Edström	Rev	Ant	Revidering avser	Sign Datum
Granskad Anders Markstedt	Godkänd Henric Sandberg	JÄRNVÄGSPLAN				
Ort Stockholm	Datum 2018-06-29	Tunnelbana - Bana 4 Odenplan-Arenastaden 0+000-0+329				
 Förvaltning för utbyggd tunnelbana STOCKHOLMS LÄNS LÄNDSKAP		Permanenta markanspråk, plan och profil 0-Sammansatta ritningar				
FUT Handläggare Kaisa Nugin	Informationssäkerhetsklass K1	Förvaltningsnummer 1510	Format A1	Skala H 1:1000 V 1:400		
FUT Granskad Elin Raask	FUT Godkänd Malin Harders	Ritningsnummer M33-1510-11-A3000-00-2209		Nästa bil 2210	Rev	
FUT Ort Stockholm	Datum 2018-06-29					