
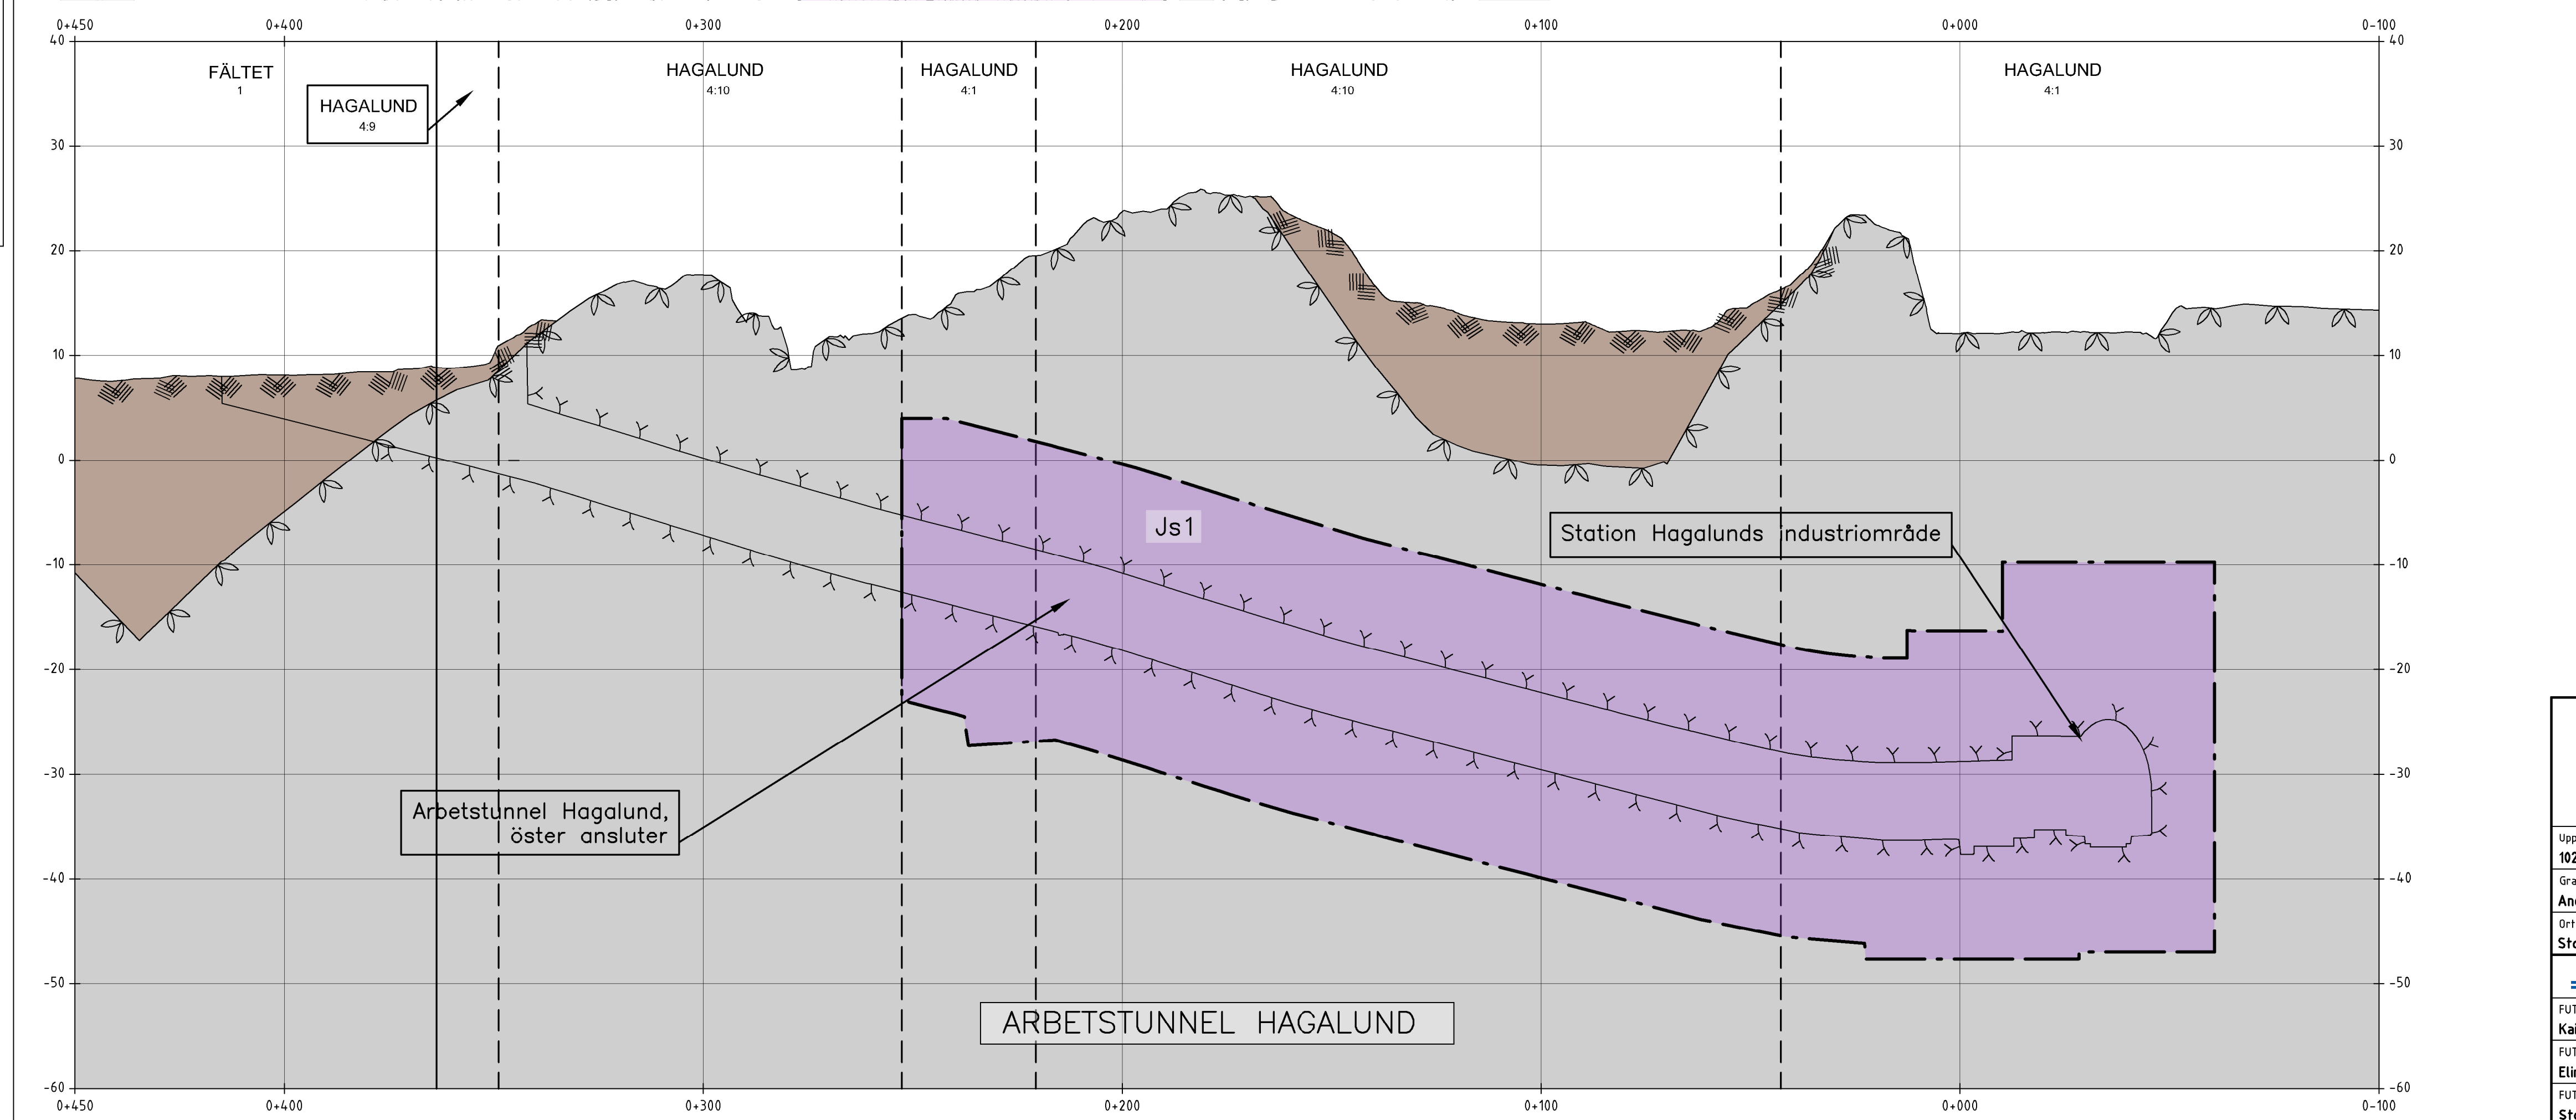


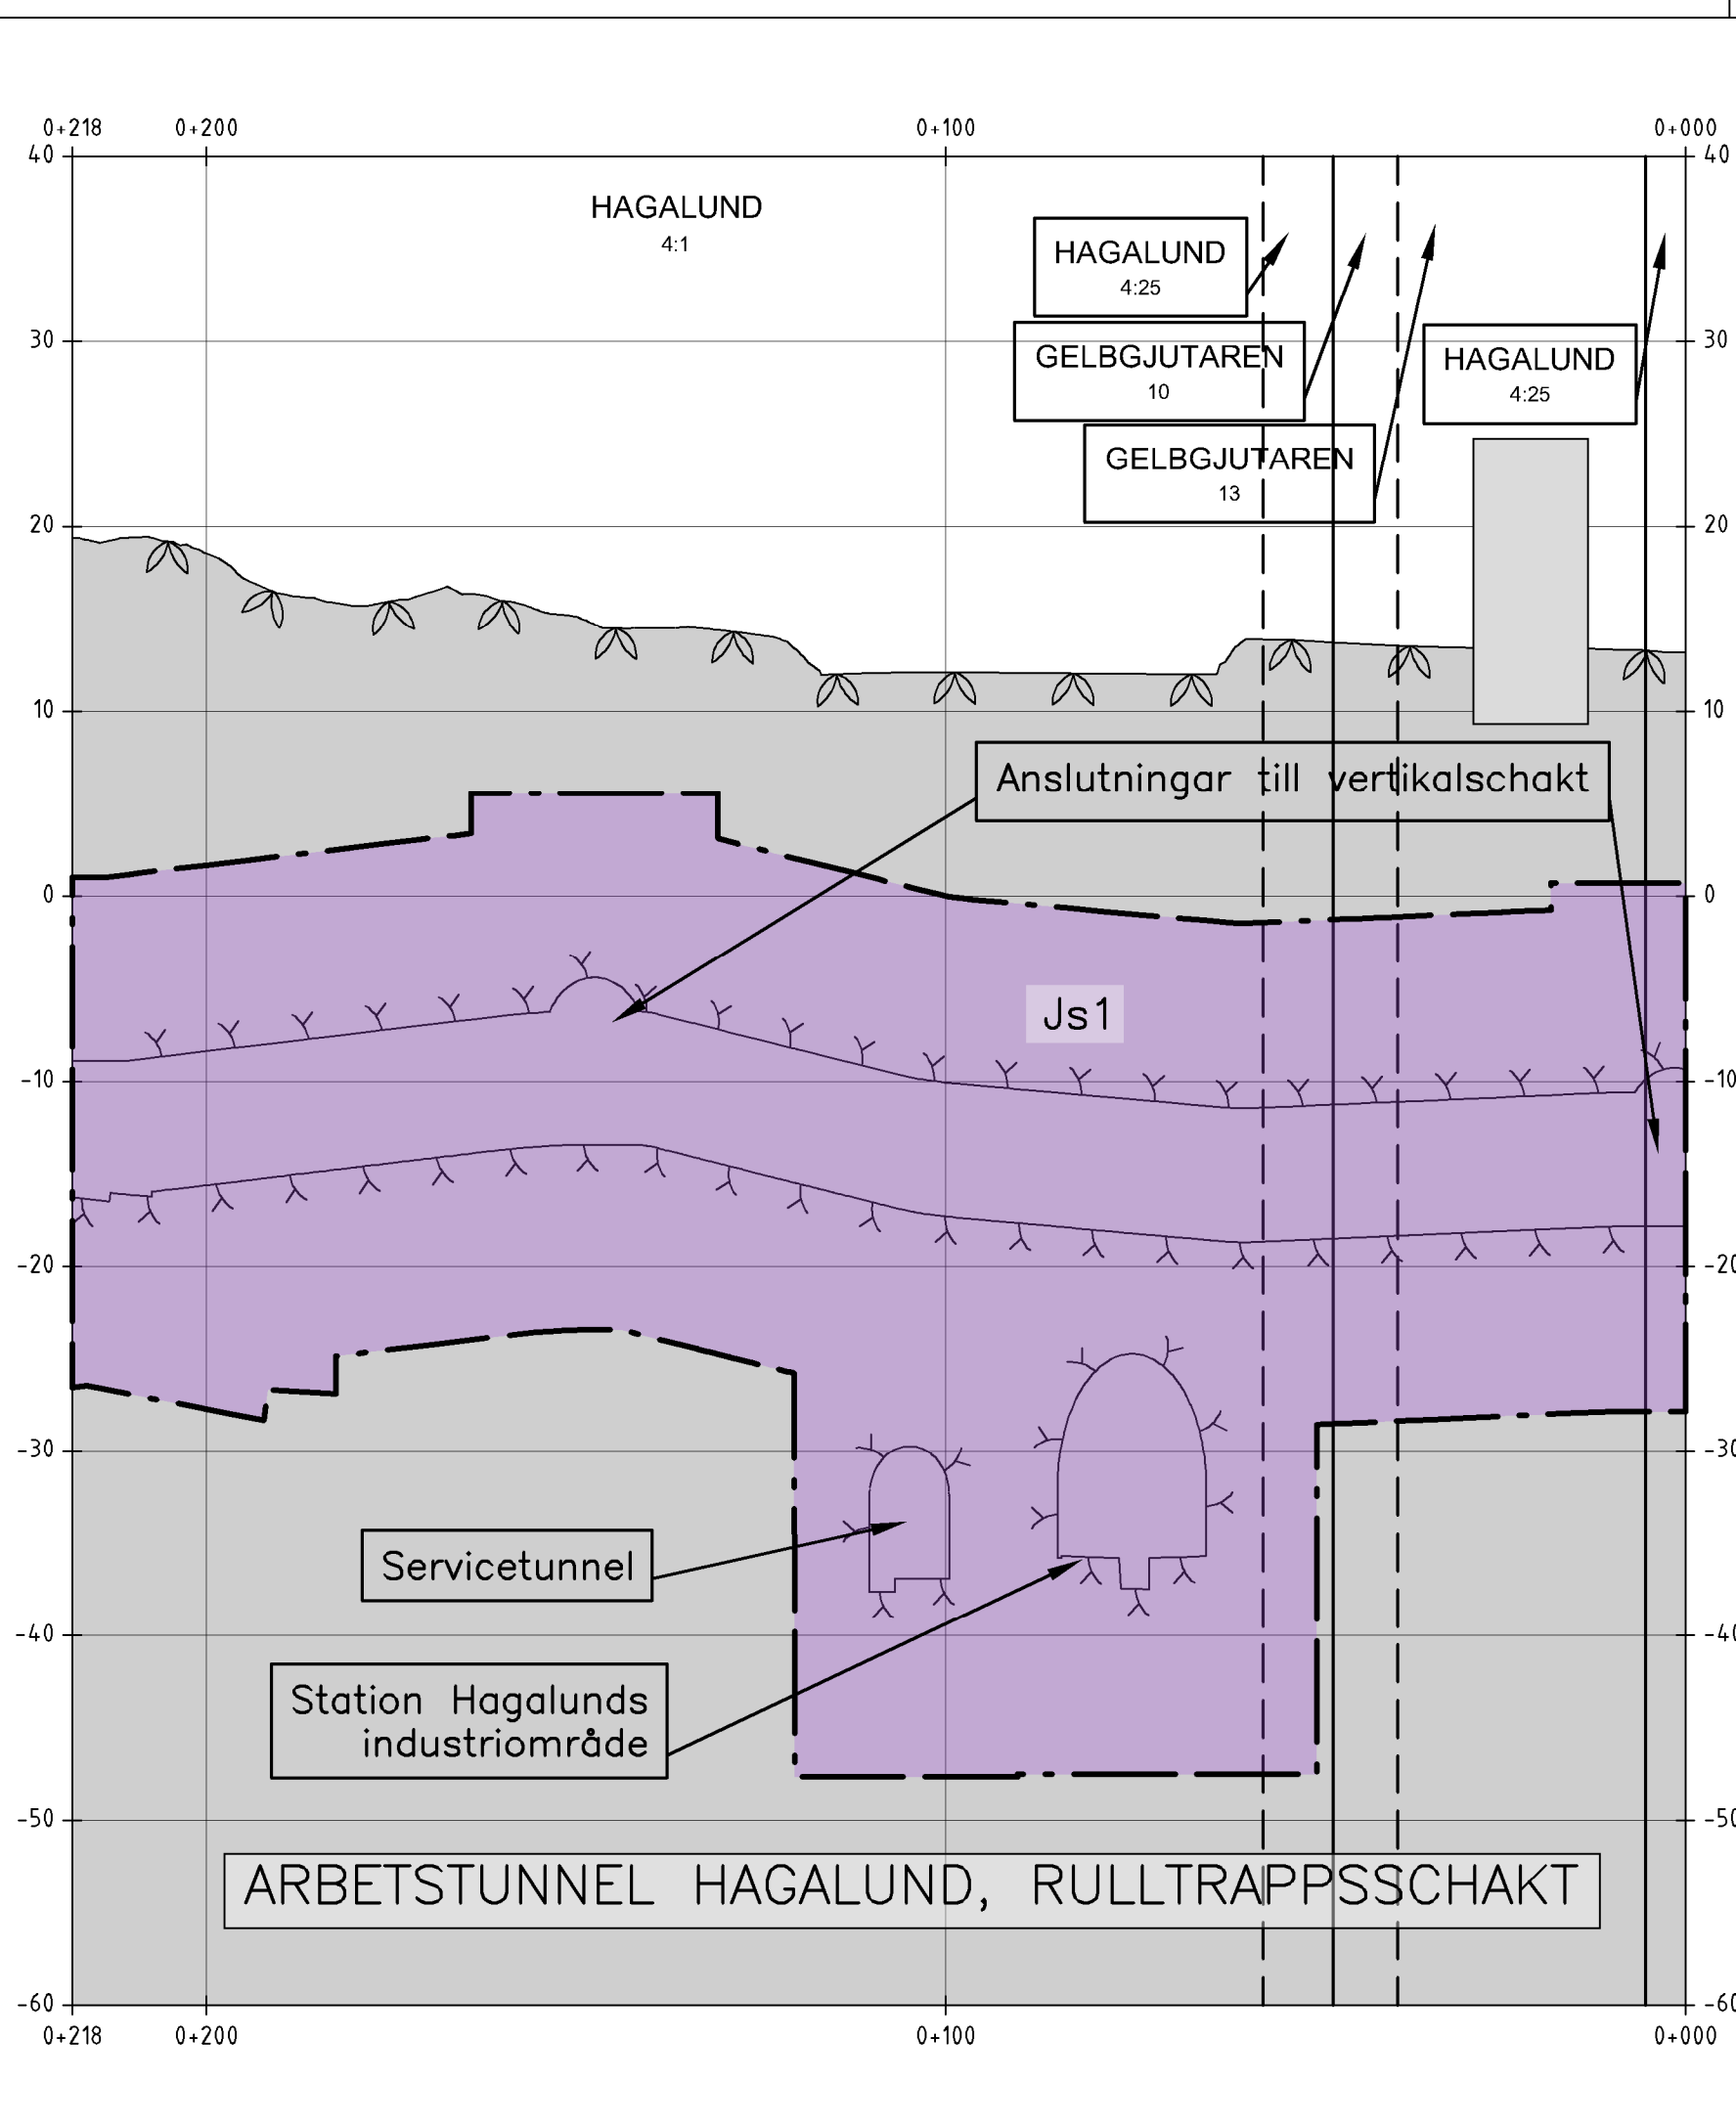

 www.wspgroup.se									
Uppdrag nr 10200462	Handläggare Fredrik Spjut	Rit / Konst Emelie Edström	Rev	Ant	Revidering avser	Sign	Datum		
Anders Markstedt		Henric Sandborg	JÄRNVÄGSPLAN Tunnelbana - Bana 4 Odenplan-Arenastaden 0+000-0+466 Permanenta markanspråk, plan och profil 0-Sammansatta ritningar						
Ort Stockholm	Datum 2017-05-15								
Förvaltning för utbyggd tunnelbana STOCKHOLMS LÄNS LANDSTING		Informationssäkerhetsklass K1							
FUT Handläggare Kaisa Nugin	FUT Godkänd Malin Harders		Förvaltningsnummer 1510	Format A1	Skala H 1:1000 V 1:400				
FUT Granskad Elin Raask	FUT Godkänd Malin Harders		Ritningsnummer M33-1510-11-A3000-00-2210	Nästa bl		Rev			
FUT Ort Stockholm	Datum 2017-05-15								