
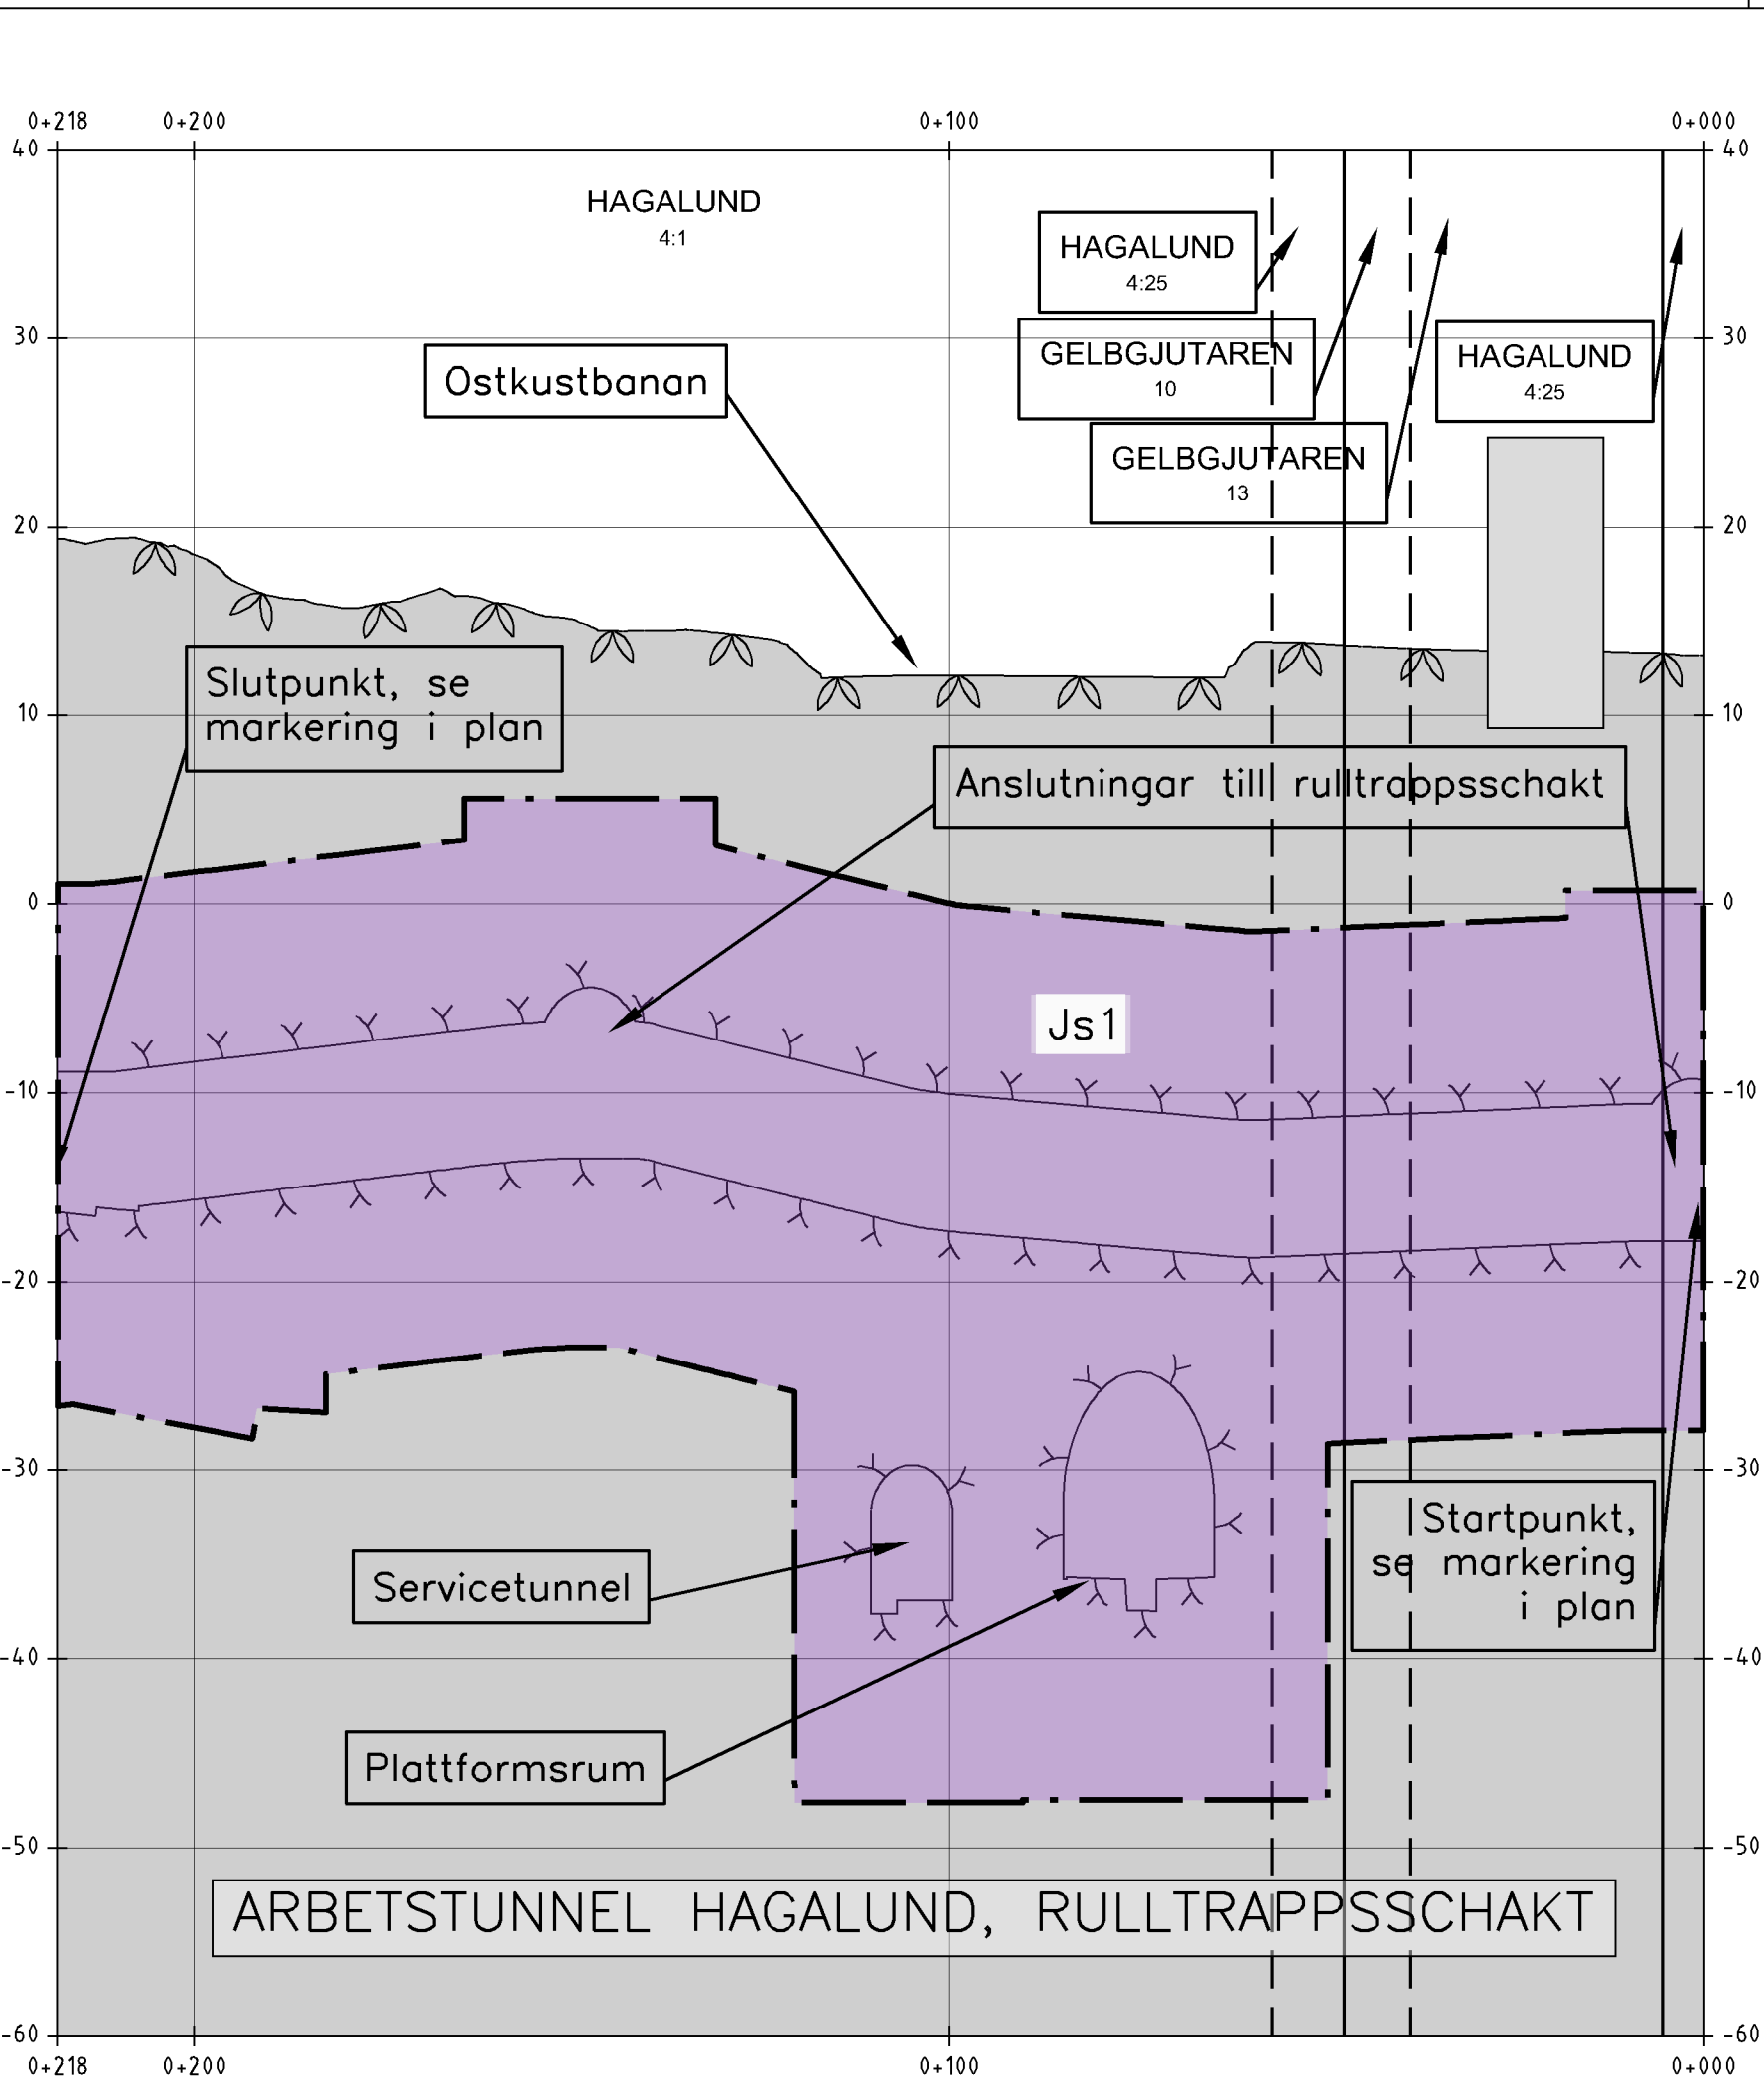


Öppna handling och informationen här är
får inte användas, delges obefragna eller
annars tillåtet enligt lag eller annan
sen tillåtet enligt lag eller annan

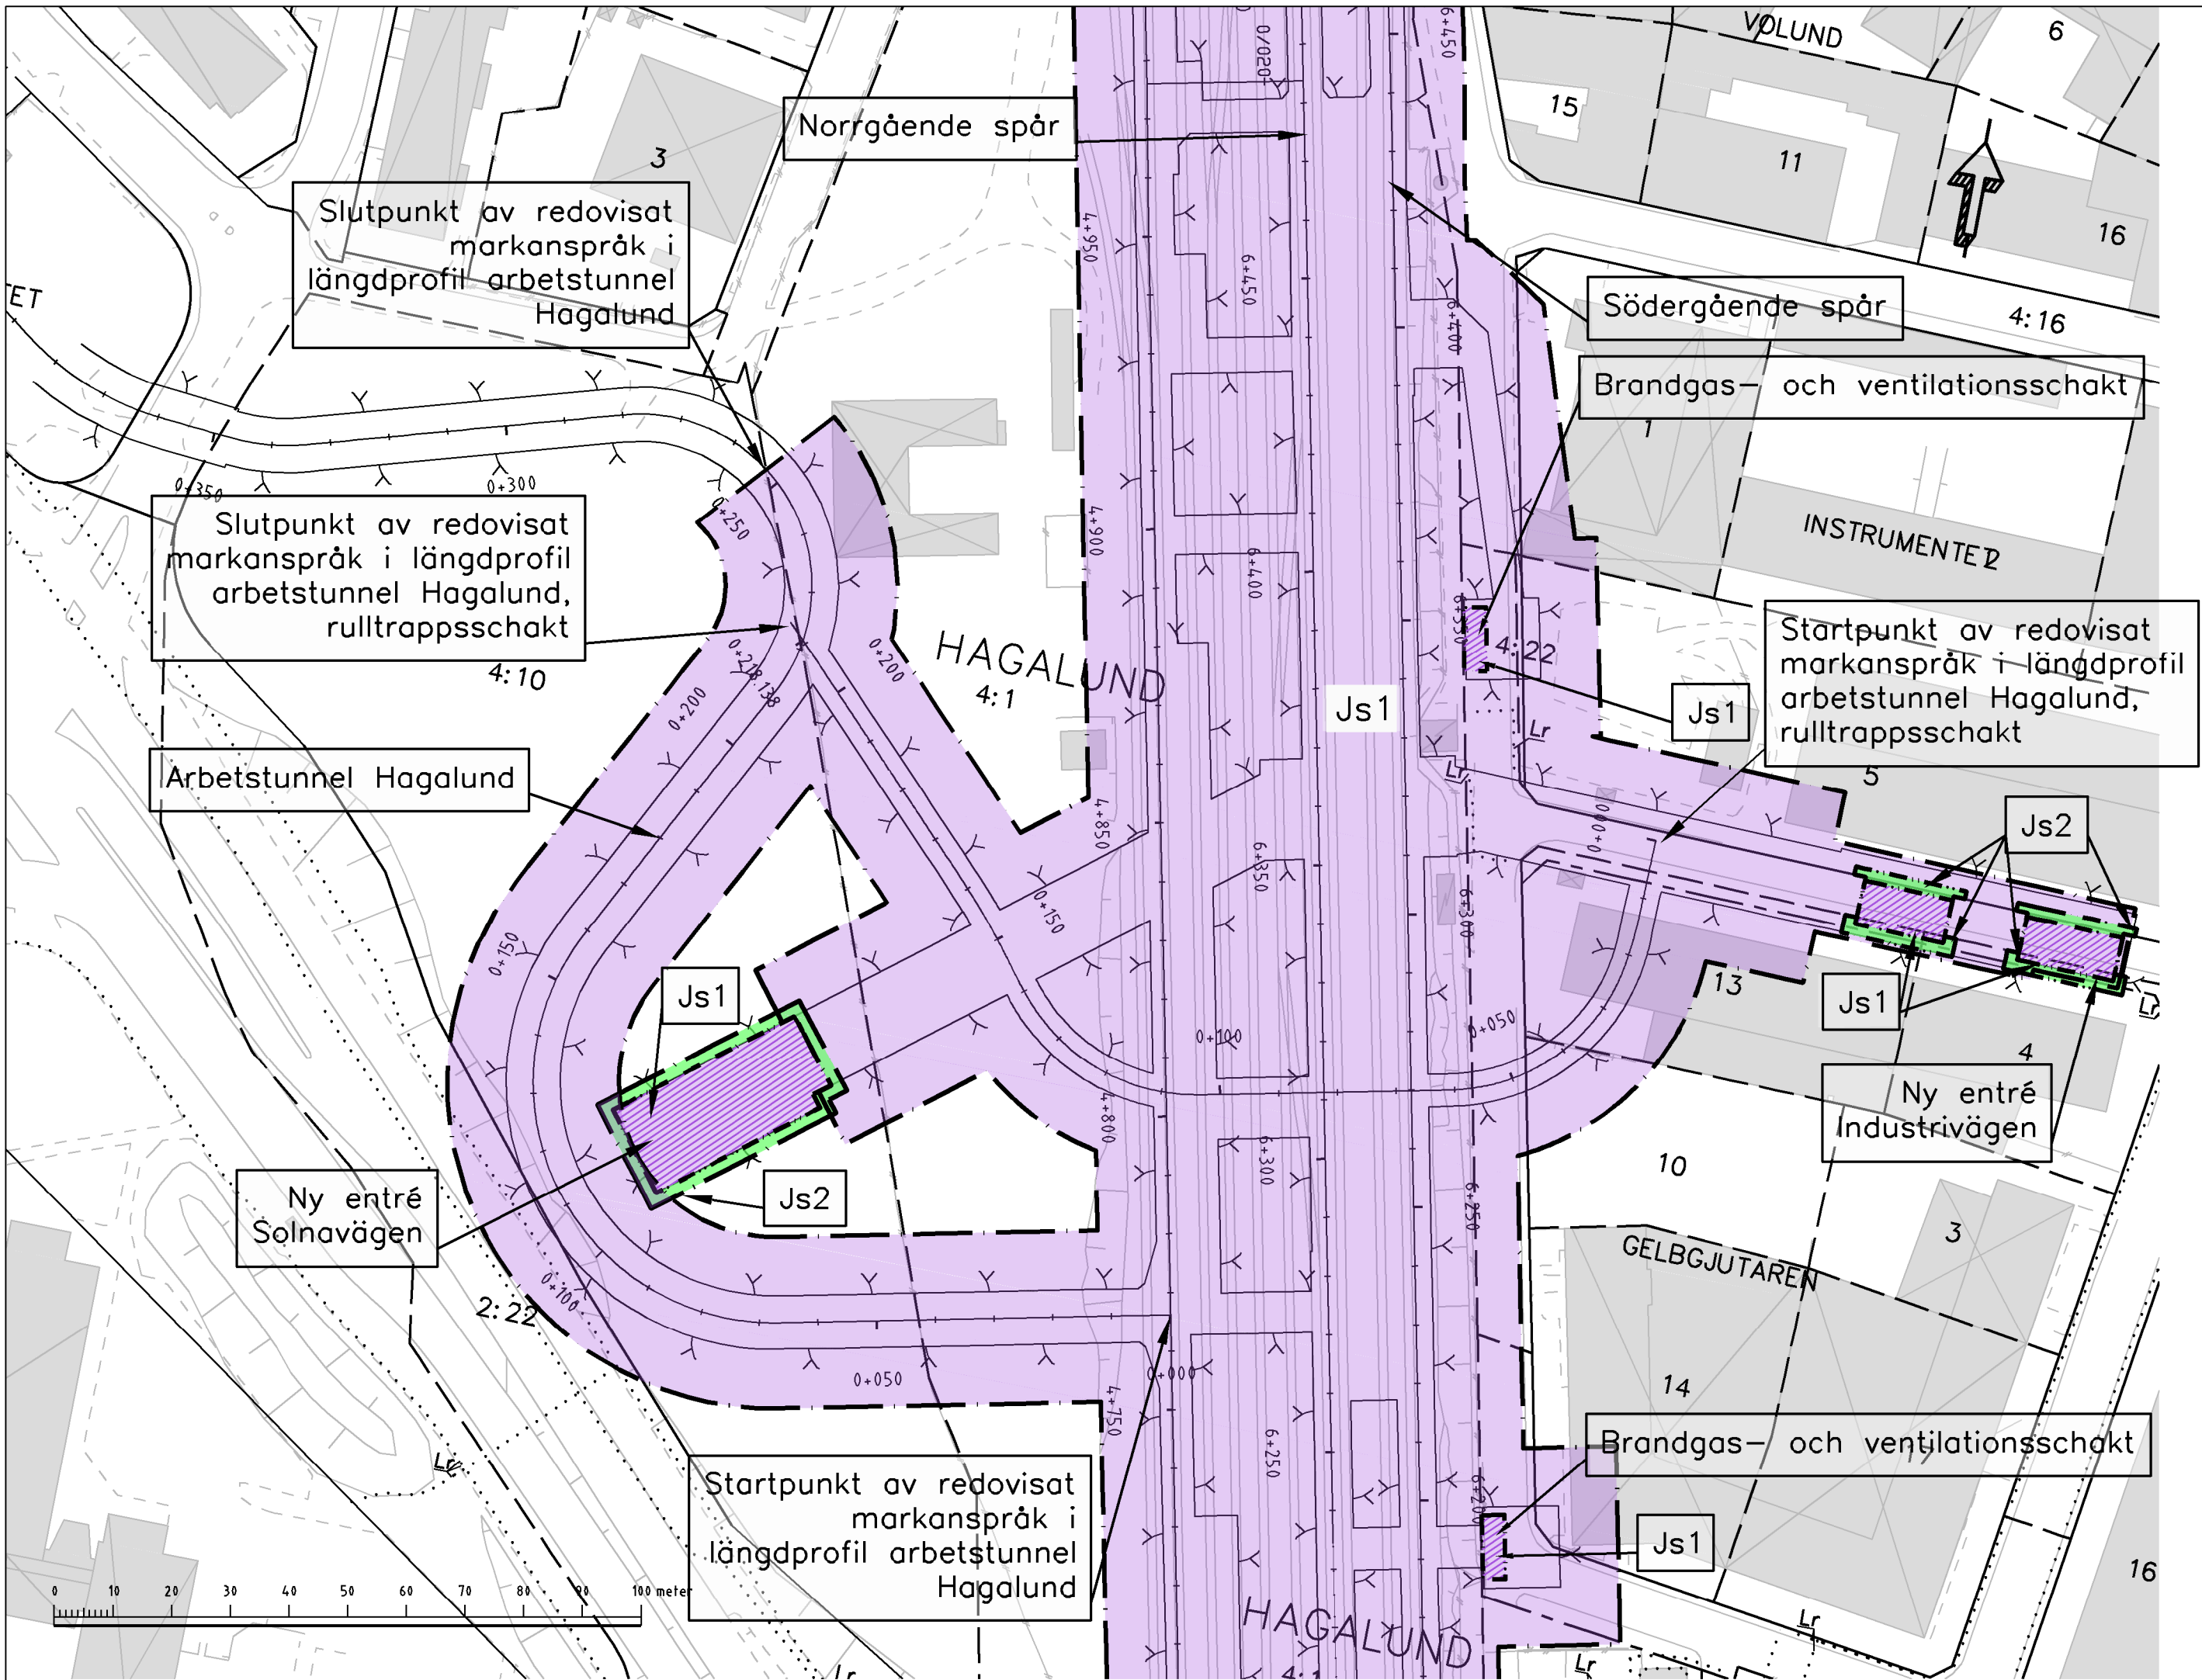

KOORDINATSYSTEM
System i plan: SWEREF 99 18 00
System i höjd: RH2000

TECKENFÖRKLARING I PLAN OCH PROFIL

- GRÄNS FÖR TUNNELBANA MED TILLHÖRANDE ANLÄGGNINGAR OVAN OCH/ELLER UNDER MARK
- AVGRÄNSNING MELLAN OLIKA TYPER AV MARKANSPRÅK
- Js1** NYTT UTRYMME FÖR TUNNELBANA MED TILLHÖRANDE ANLÄGGNINGAR UNDER MARK, SERVITUTSRÄTT
- Js1** NYTT UTRYMME FÖR TUNNELBANA MED TILLHÖRANDE ANLÄGGNINGAR OVAN MARK, SERVITUTSRÄTT
- Js2** NYTT UTRYMME FÖR TILLFARTSVÄG ELLER UTRYMME FÖR UNDERHÅLL OVAN MARK, SERVITUTSRÄTT
- Js3** RÄTT ATT TA BEFINTLIG VÄG TILL TUNNELBANEANLÄGGNINGEN, SERVITUTSRÄTT
- Js4** NYTT UTRYMME FÖR TUNNELBANANS SKYDDSZON SOM ÄR GEMENSAM MED ANNAN ANLÄGGNINGSSKYDDSZON, SERVITUTSRÄTT
- PERMANENT KONSTRUKTION UNDER JORD
- KONNEKTIONSLINJER

SKYDDSÅTGÄRDER OCH FÖRSIKTIGHETSMÅTT

- Markering eller avgränsning för skyddsåtgärd/försiktighetsmått
- Sk1 Stomjuddämpande åtgärder under spår för att klara riktvärdet på 30 dB(A) SLOW
- Sk2 VA-anläggning med tillhörande sedimenteringsdamm för omhändertagande av förorenat vatten (dränvatten, avloppsvatten, släckvatten) i spårutsläpp

ÖVRIGA BETECKNINGAR I PLAN

TUNNELBANANS ANLÄGGNINGAR



- Illustrationslinje
- Spårmitr med längdmätning

GRUNDKARTANS BETECKNINGAR

- Kvarters-/Traktgräns tillika fastighetsgräns
- Fastighetsgräns
- Kommungräns
- 3D-fastighetsgräns

ÖVRIGA BETECKNINGAR I PROFIL

- Talad markyta
- Talad bergyta
- Tunnelkontur
- Jord
- Berg
- Byggnad med källare och/eller grundläggning
- Projekterad spårkontur, räls överkant

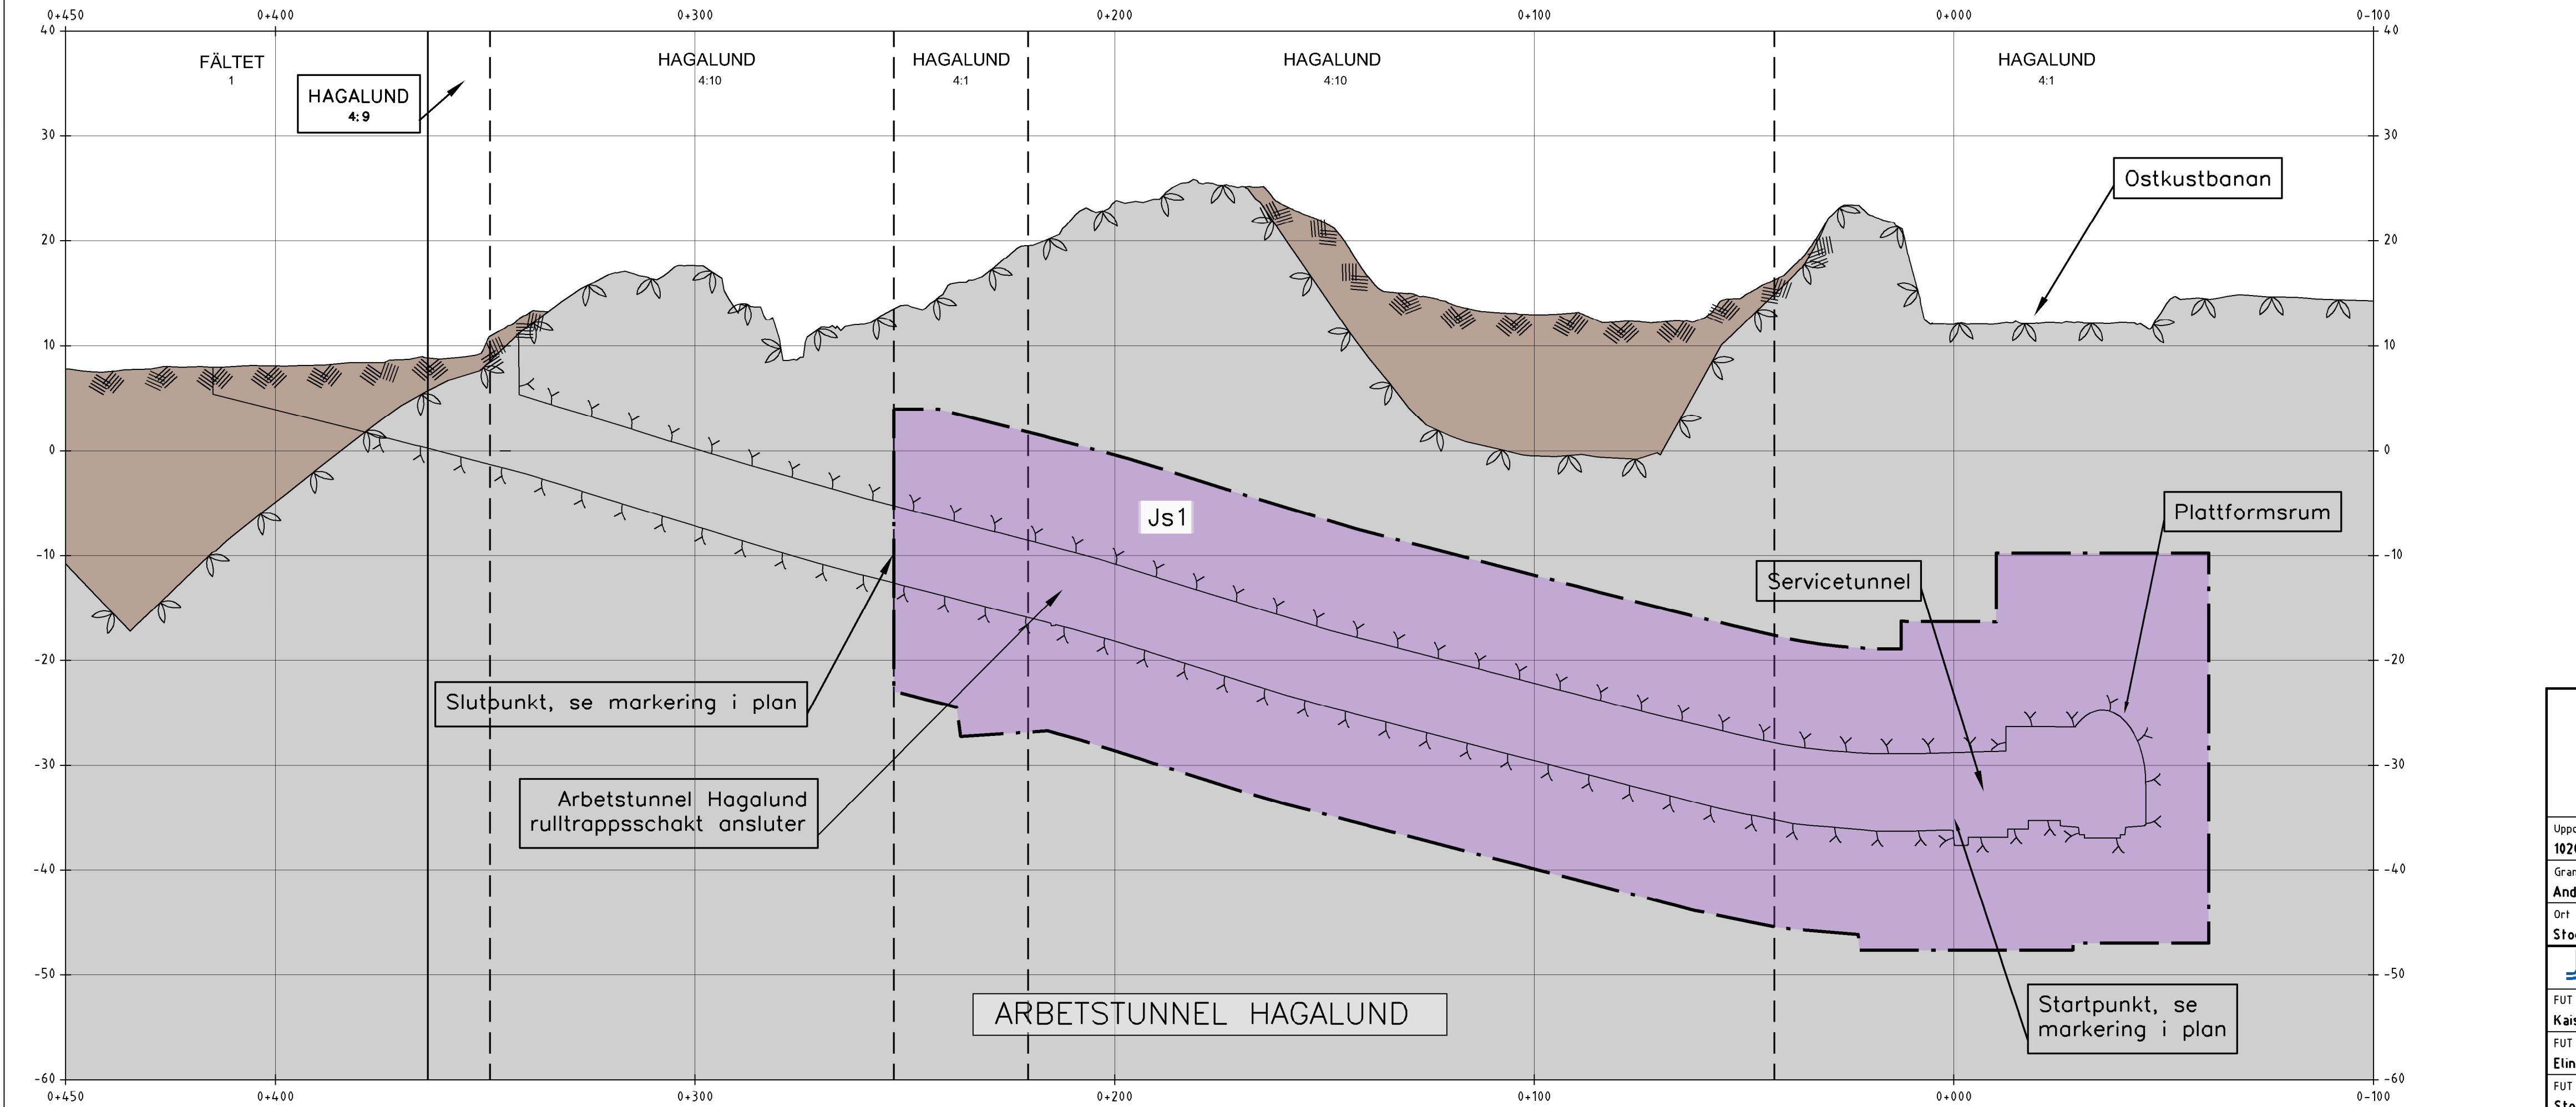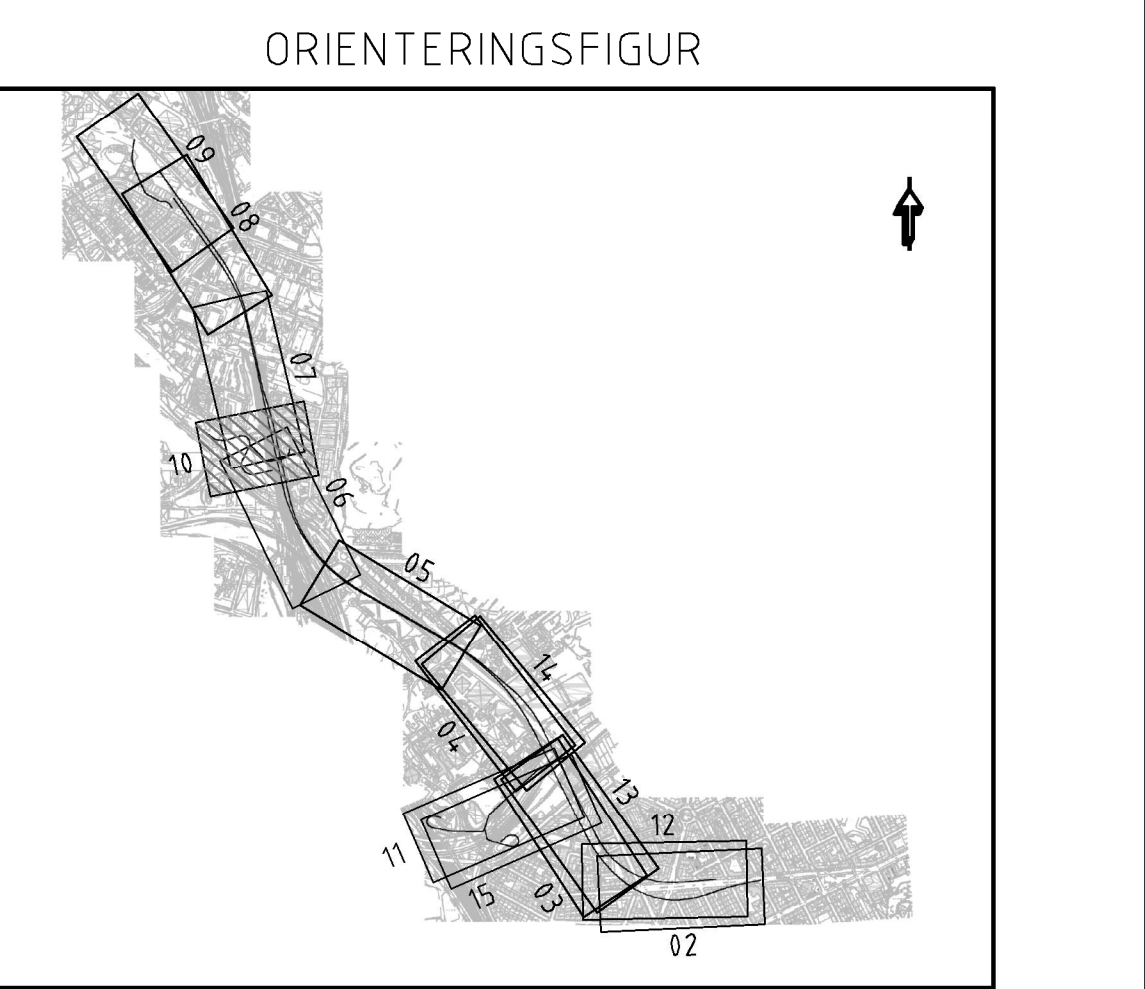

GRANSKNINGSHANDLING II 2018-06-29

 www.wspgroup.se			
Uppdrag nr 10200462	Handläggare Fredrik Spjut	Rit/Konst Emelie Edström	
Granskad Anders Markstedt	Godkänd Henric Sandborg	Datum 2018-06-29	
FUT Handläggare Kaisa Nugin		Informationssäkerhetsklass K1	
FUT Granskad Elin Raask	FUT Godkänd Malin Harders	Formal A1	Skala H 1:1000 V 1:400
FUT Ort Stockholm	Datum 2018-06-29	Ritningsnummer M33-1510-11-A3000-00-2210	Nästa bl 2211

JÄRNVÄGSPLAN

Tunnelbana - Bana 4
Odenplan-Arenastaden
0+000-0+466
Permanent markanspråk, plan och profil
0-Sammansatta ritningar