
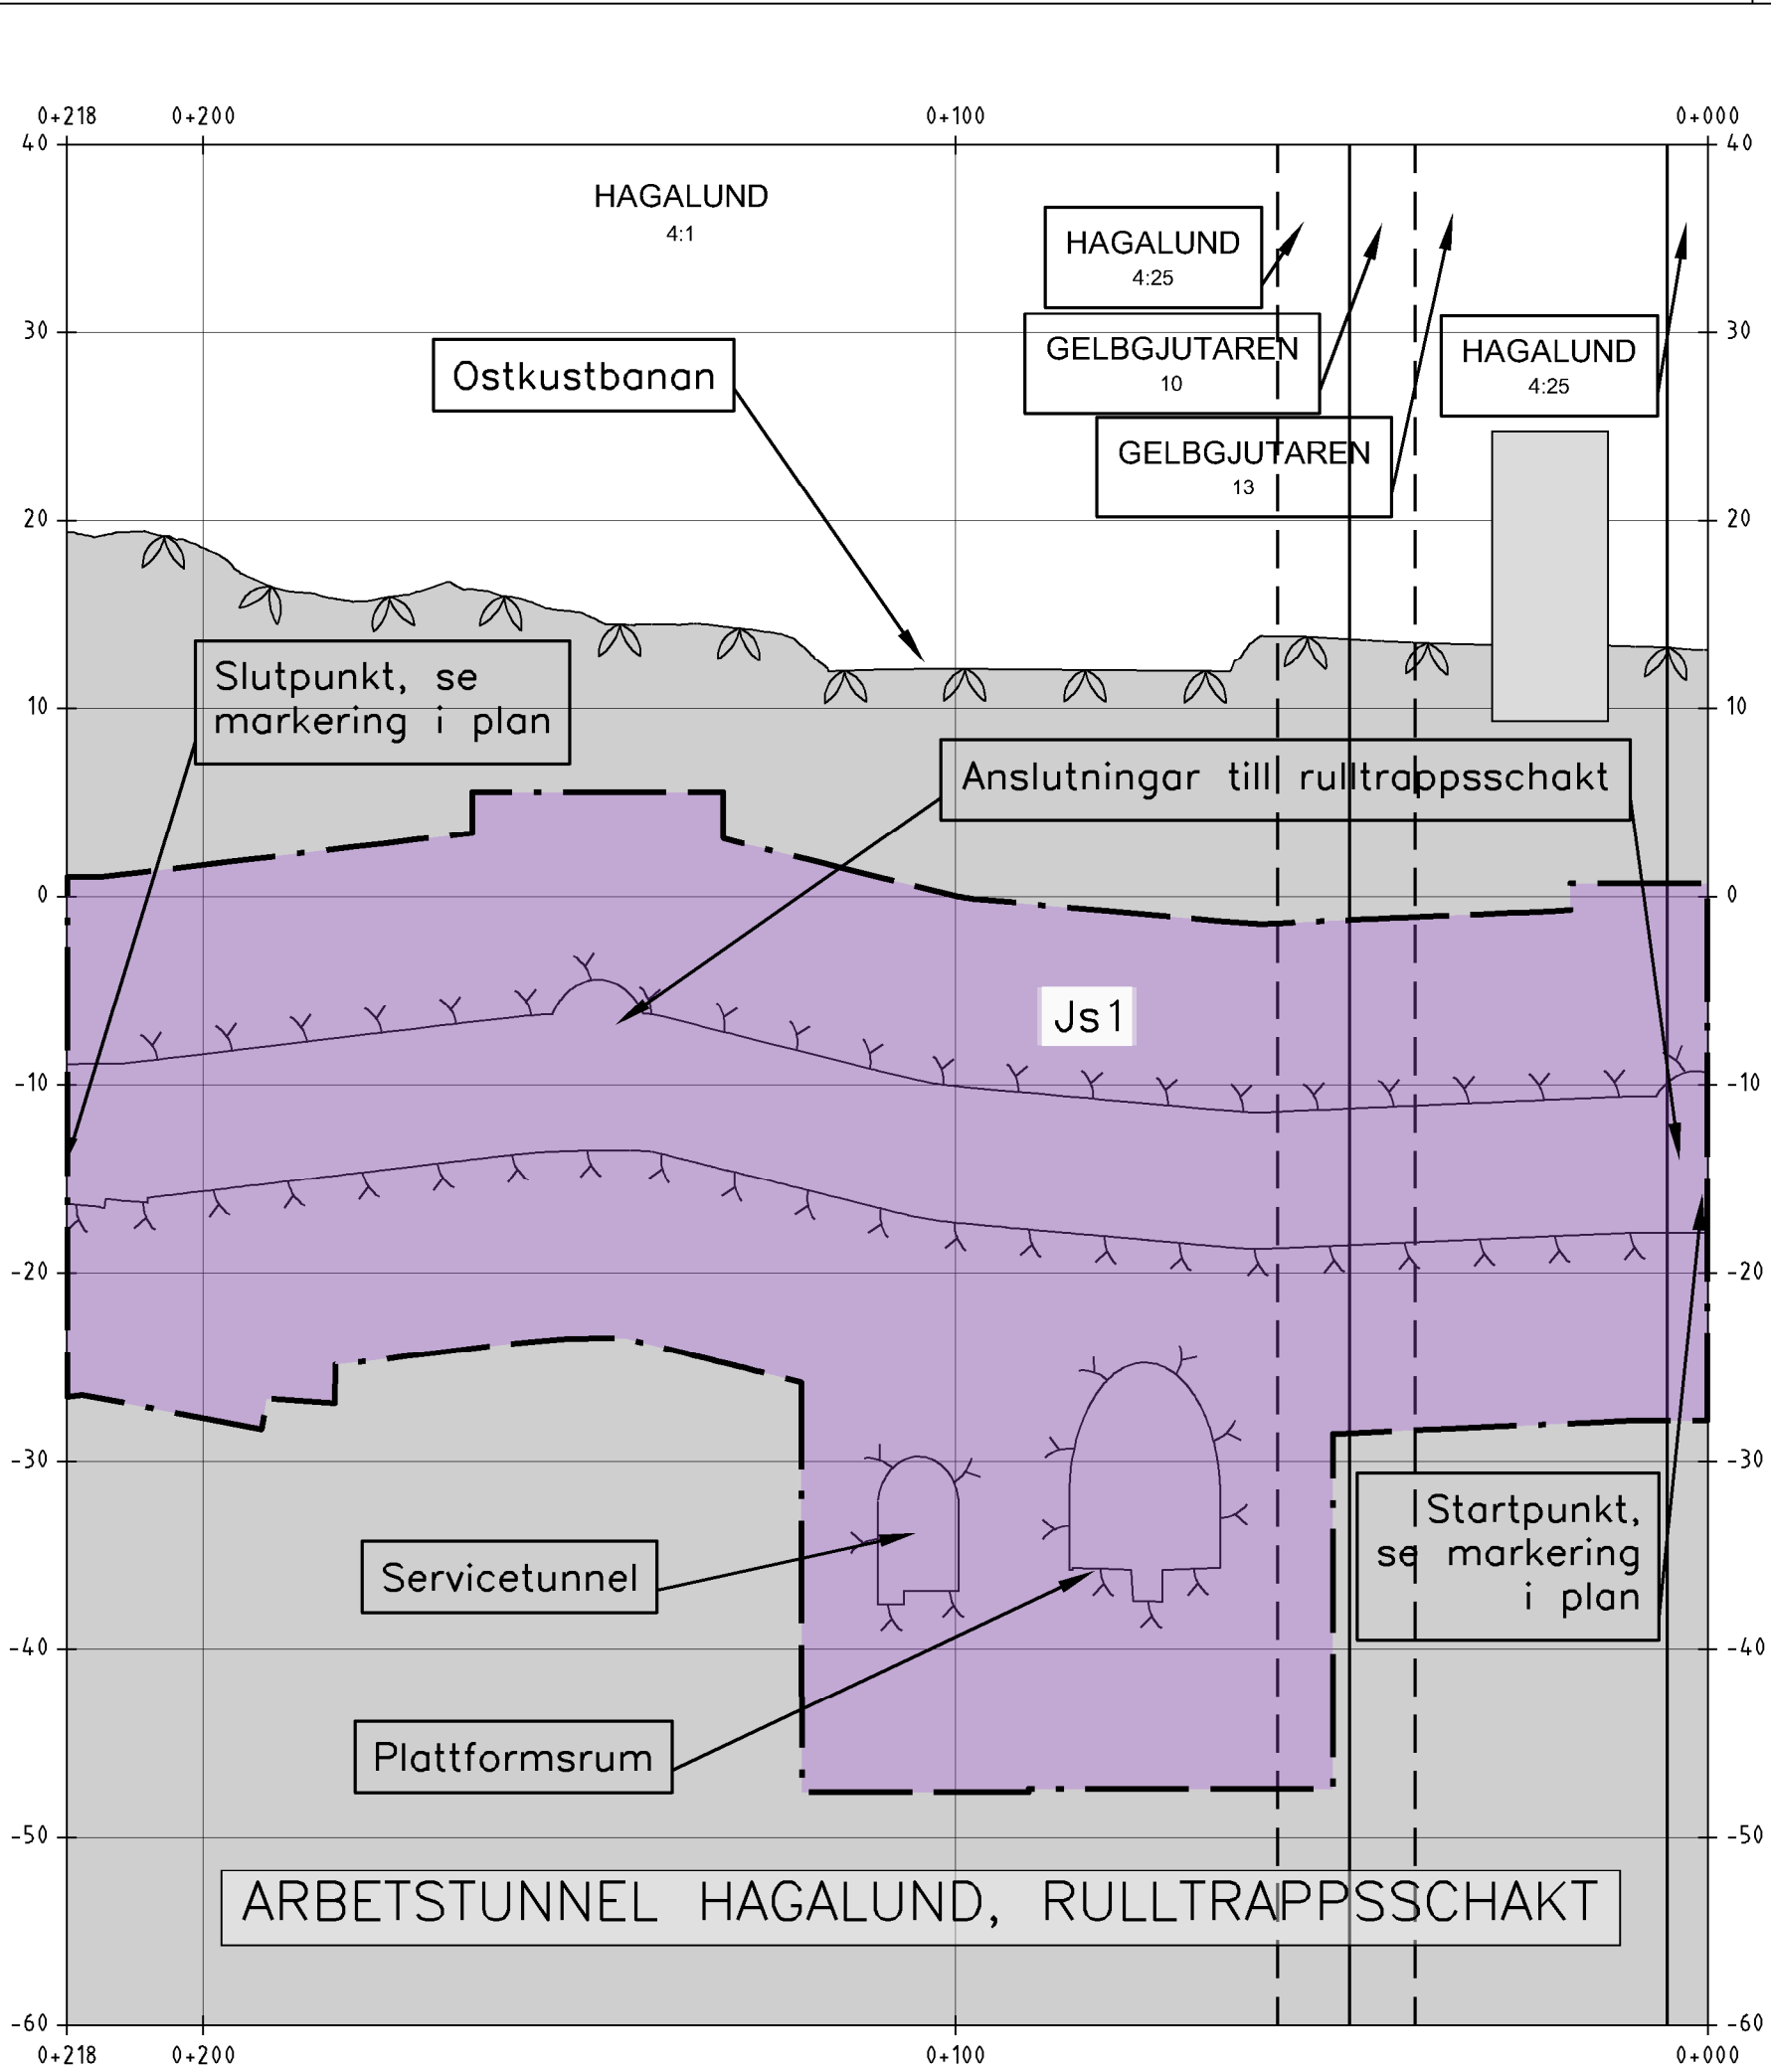


Denna handling och informationen härin är
SLL egendom och
får inte användas,
reproduceras eller
spridas utan SLL
skriftliga medgivande.

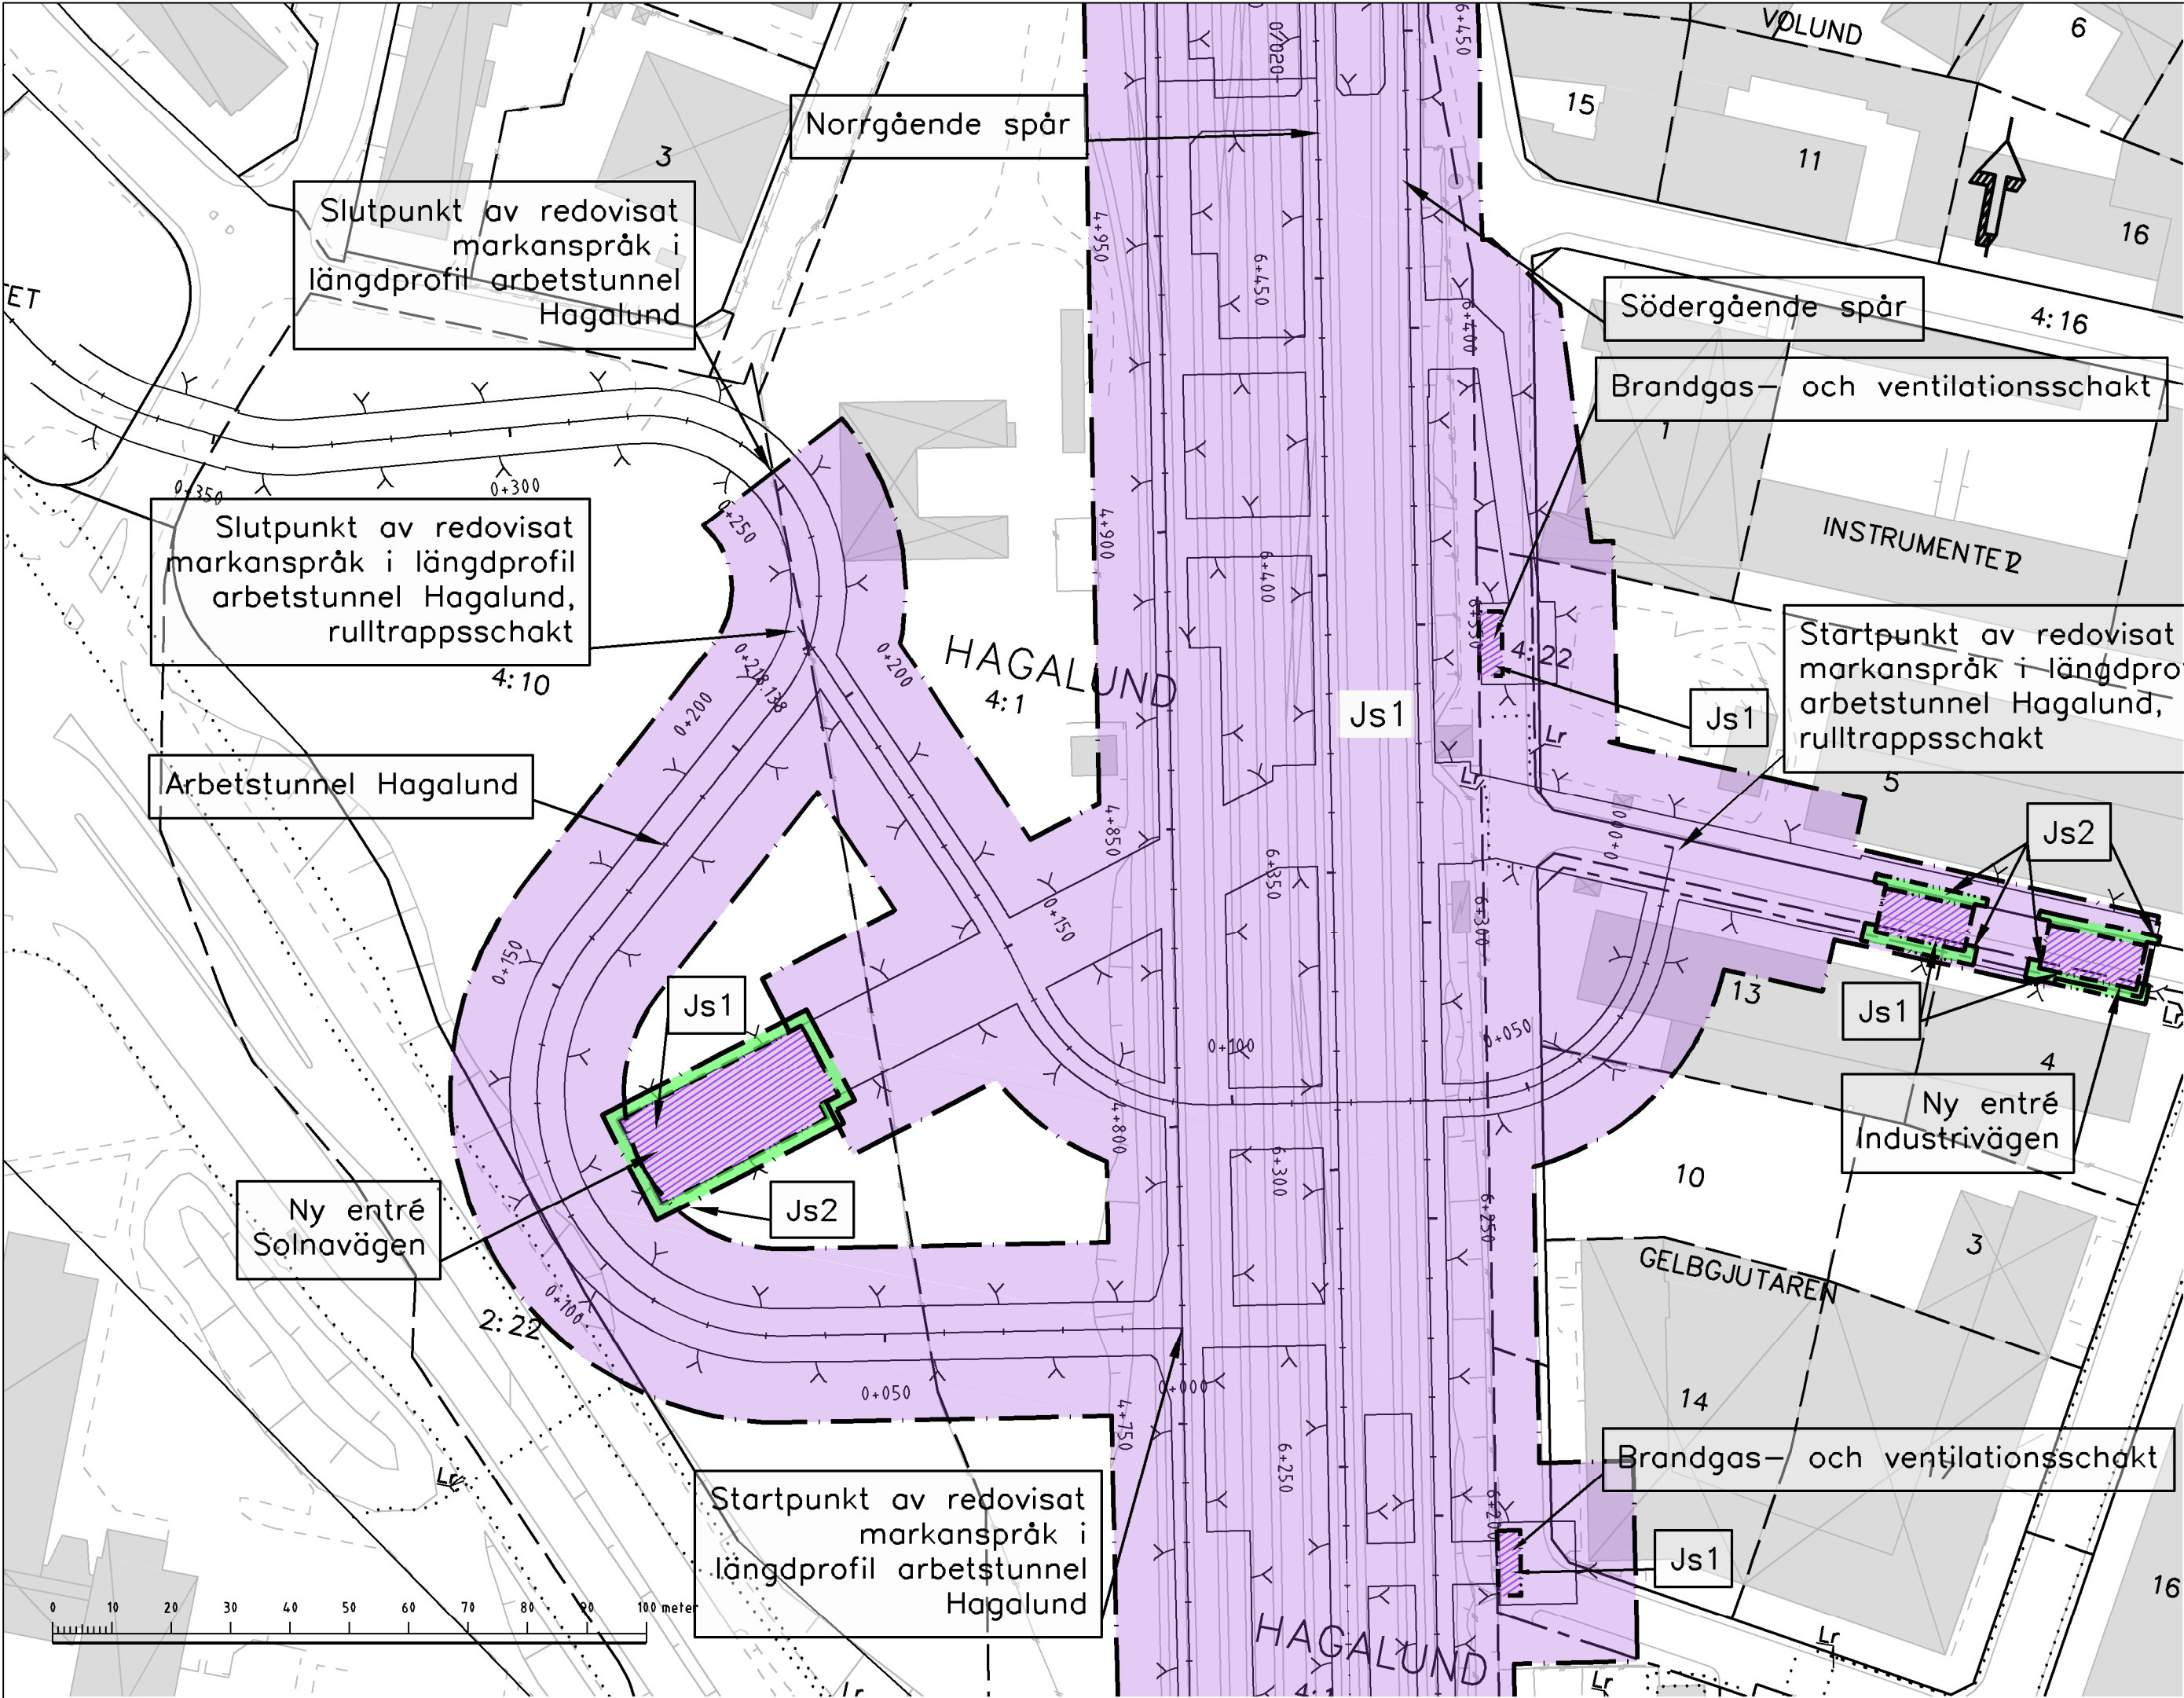

KOORDINATSYSTEM
System i plan: SWEREF 99 18 00
System i höjd: RH2000

TECKENFÖRKLARING I PLAN OCH PROFIL

- GRÄNS FÖR TUNNELBANA MED TILLHÖRANDE ANLÄGGNINGAR OVAN OCH/ELLER UNDER MARK
- AVGRÄNSNING MELLAN OLIKA TYPER AV MARKANSPRÅK
- Js1** NYTT UTRYMME FÖR TUNNELBANA MED TILLHÖRANDE ANLÄGGNINGAR UNDER MARK, SERVITUTSRÄTT
- Js1** NYTT UTRYMME FÖR TUNNELBANA MED TILLHÖRANDE ANLÄGGNINGAR OVAN MARK, SERVITUTSRÄTT
- Js2** NYTT UTRYMME FÖR TILLFARTSVÄG ELLER UTRYMME FÖR UNDERHÅLL OVAN MARK, SERVITUTSRÄTT
- Js3** RÄTT ATT TA BEFINTLIG VÄG TILL TUNNELBANEANLÄGGNINGEN, SERVITUTSRÄTT
- Js4** NYTT UTRYMME FÖR TUNNELBANANS SKYDDSZON SOM ÄR GEMENSAM MED ANNAN ANLÄGGNINGSSKYDDSZON, SERVITUTSRÄTT
- PERMANENT KONSTRUKTION UNDER JORD
- KONNEKTIONSLINJER

SKYDDÅTGÄRDER OCH FÖRSIKTIGHETSMÅTT

- Markering eller avgränsning för skyddsåtgärd/försiktighetsmått
- Sk1 Stömljudsdämpande åtgärder under spår för att klara riktvärdet på 30 dB(A) SLOW
- Sk2 VA-anläggning med tillhörande sedimenteringsdamm för omhändertagande av förorenat vatten (dränvatten, avloppsvatten, släckvatten) i spårutlarna

ÖVRIGA BETECKNINGAR I PLAN

TUNNELBANANS ANLÄGGNINGAR



- Illustrationslinje
- Spårmitte med längdmätning

GRUNDKARTANS BETECKNINGAR

- Kvarters-/Traktgräns tillika fastighetsgräns
- Fastighetsgräns
- Kommungräns
- 3D-fastighetsgräns

ÖVRIGA BETECKNINGAR I PROFIL

- Talkad markyta
- Talkad bergyta
- Tunnelkontur
- Jord
- Berg
- Byggnad med källare och/eller grundläggning
- Projekterad spårkontur, räls överkant

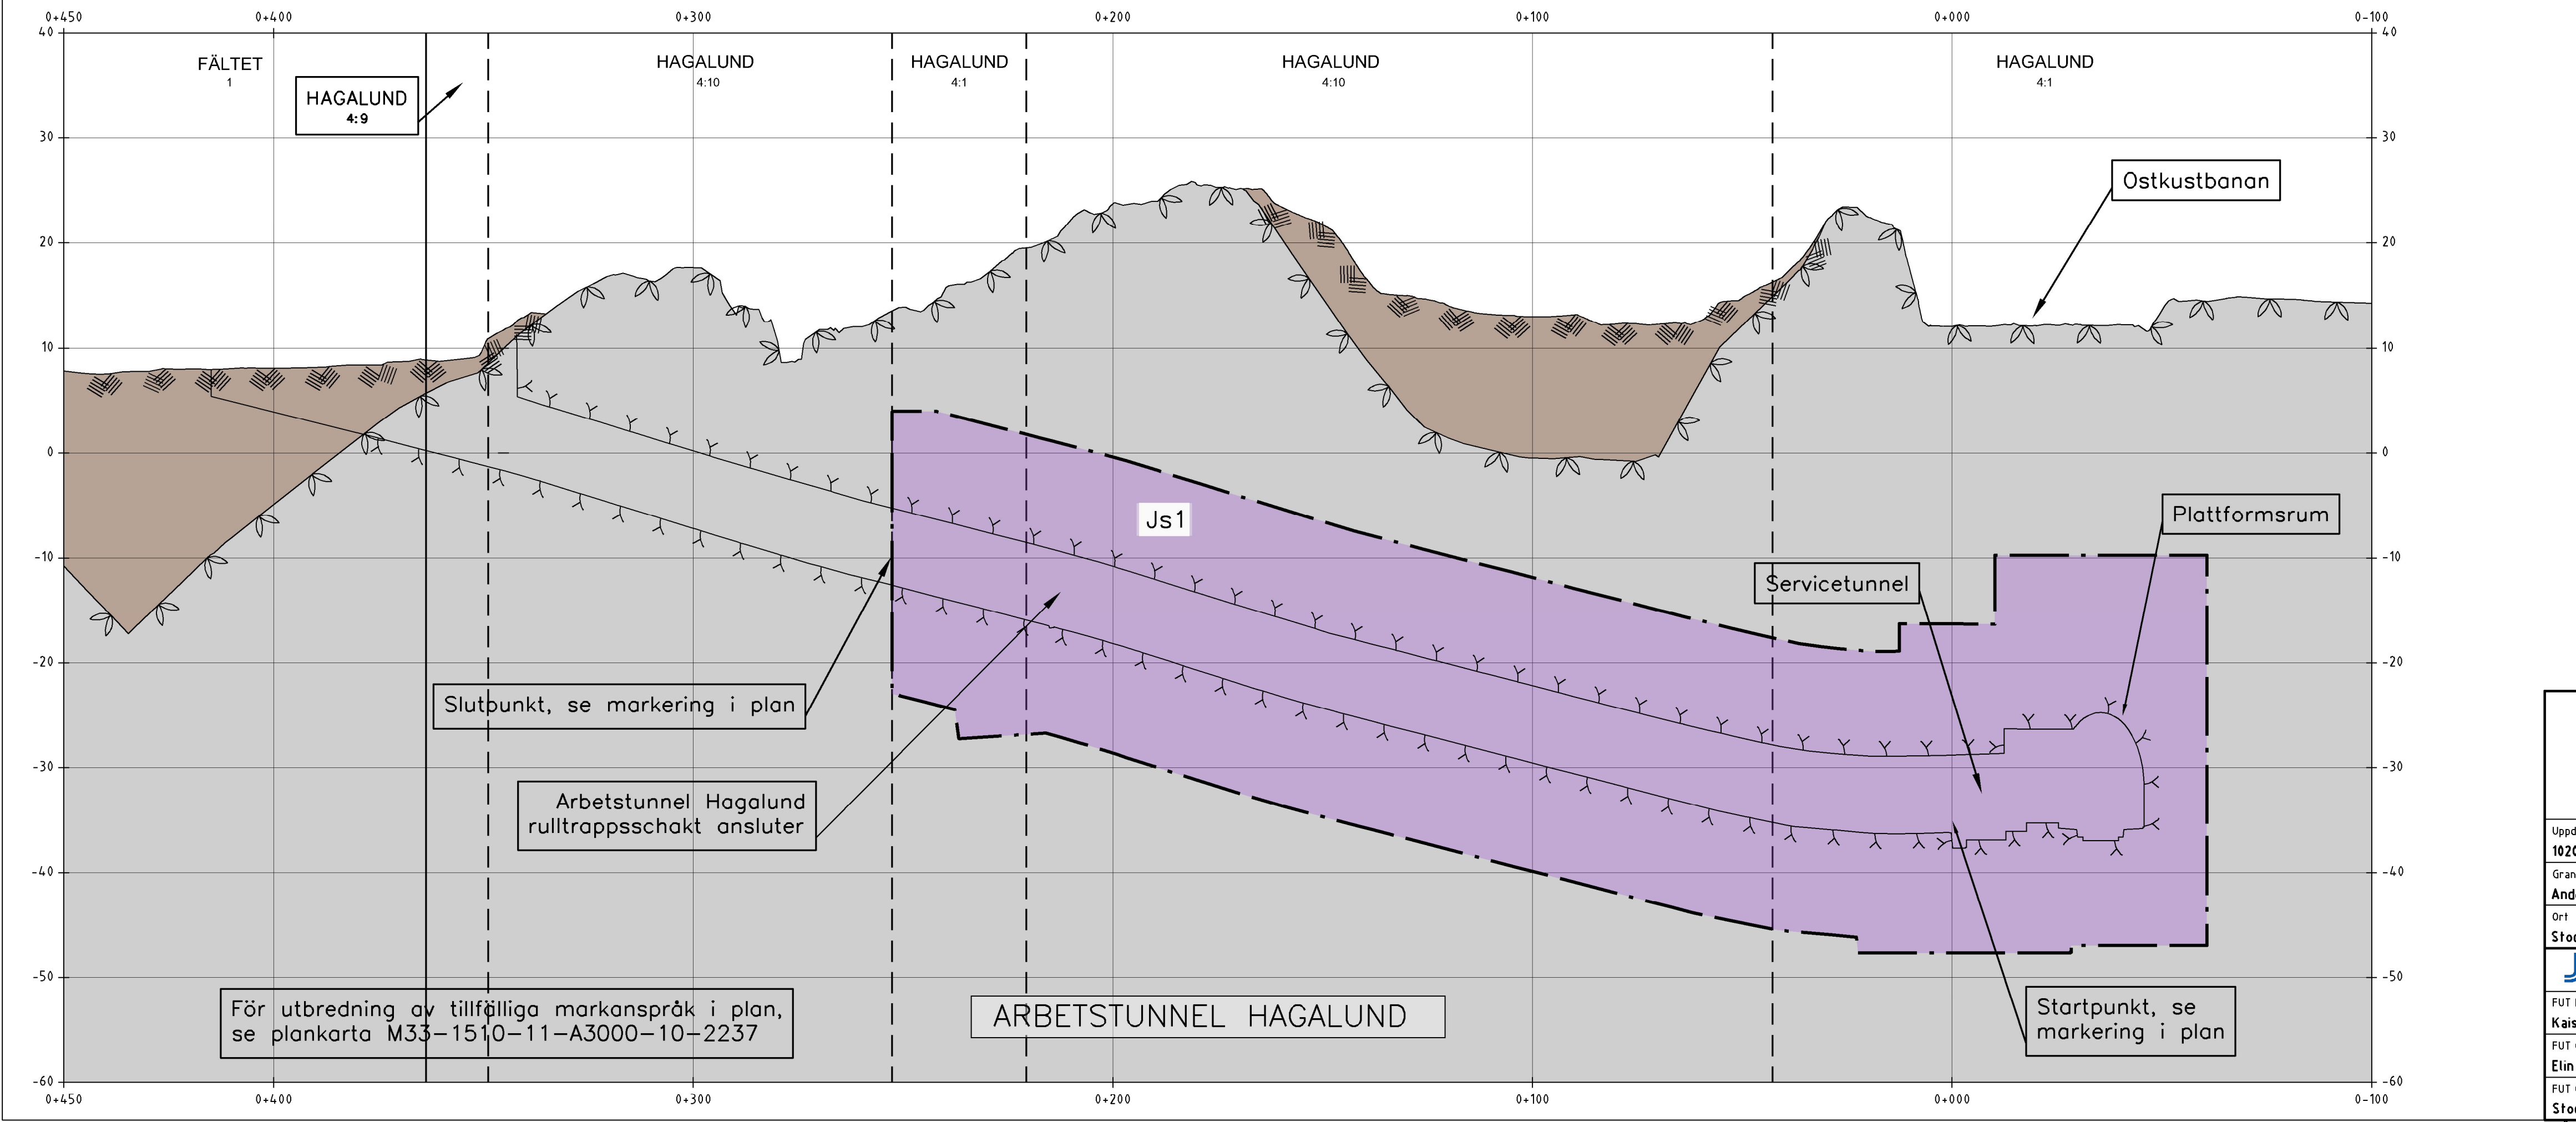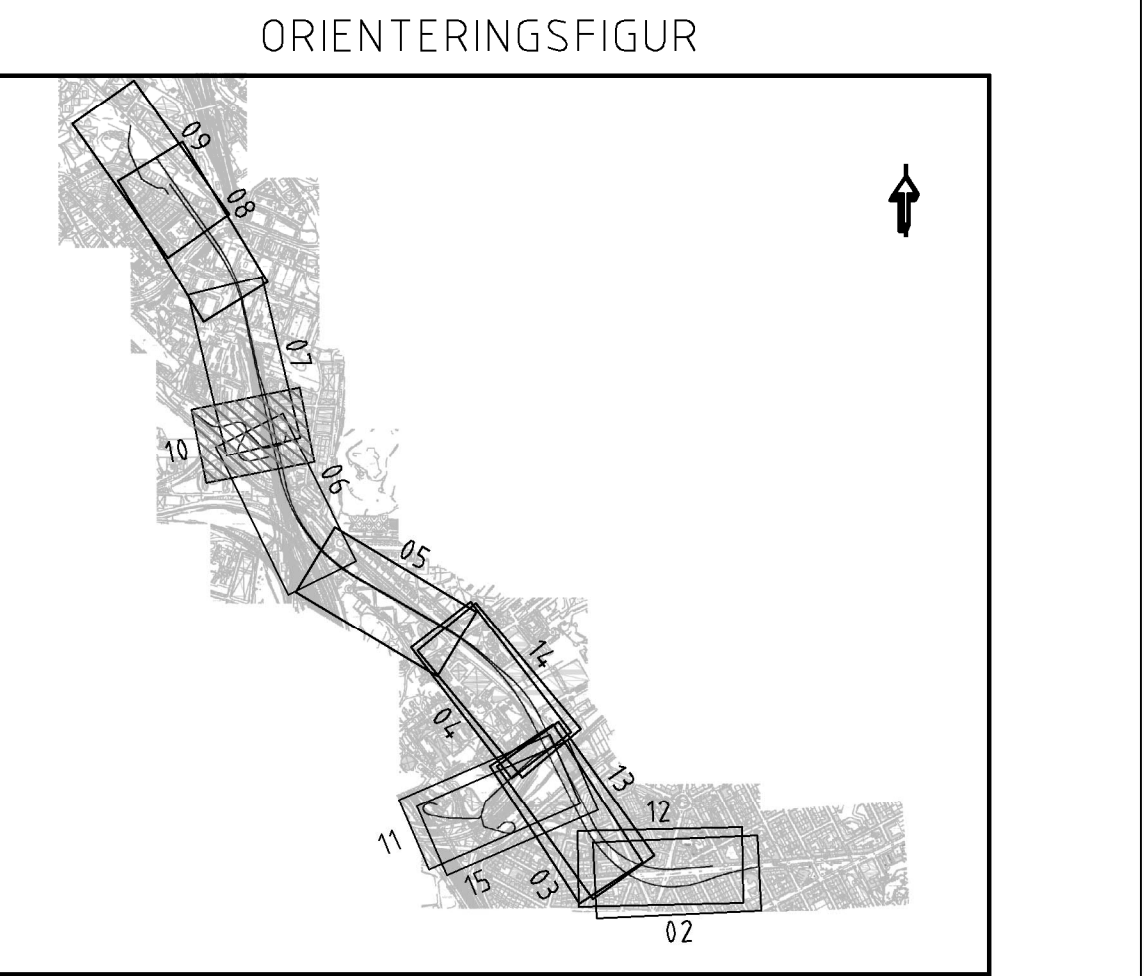

GRANSKNINGSHANDLING II 2018-06-29

 www.wsp.com							
			B	Revideringar enligt 3320–P31–12–00012	EEm 2018–02–07		
			A	Revideringar enligt 3320–P31–12–00001	EEm 2018–11–16		
Uppdrag nr 10200462	Handläggare Fredrik Spjut	Rit/Konst Emelie Edström	Rev	Ant	Revidering avser	Sign	Datum
Granskad Anders Markstedt			Godkänd Henric Sandborg				
Ort Stockholm			Datum 2018-06-29				
							
FUT Handläggare Kaisa Nugin		Informationssäkerhetsklass K1					
FUT Granskad Elin Raask		FUT Godkänd Malin Harders					
FUT Ort Stockholm		Datum 2018-06-29					
			Förvaltningsnummer 1510		Format A1	Skala H 1:1000 V 1:400	
			Ritningsnummer M33-1510-11-A3000-00-2210		Nästa bl 2211	Rev B	

JÄRNVÄGSPLAN	
Tunnelbana - Bana 4	
Odenplan-Arenastaden	
0+000-0+466	
Permanent markanspråk, plan och profil	
0-Sammansatta ritningar	
Ritningsnummer M33-1510-11-A3000-00-2210	