
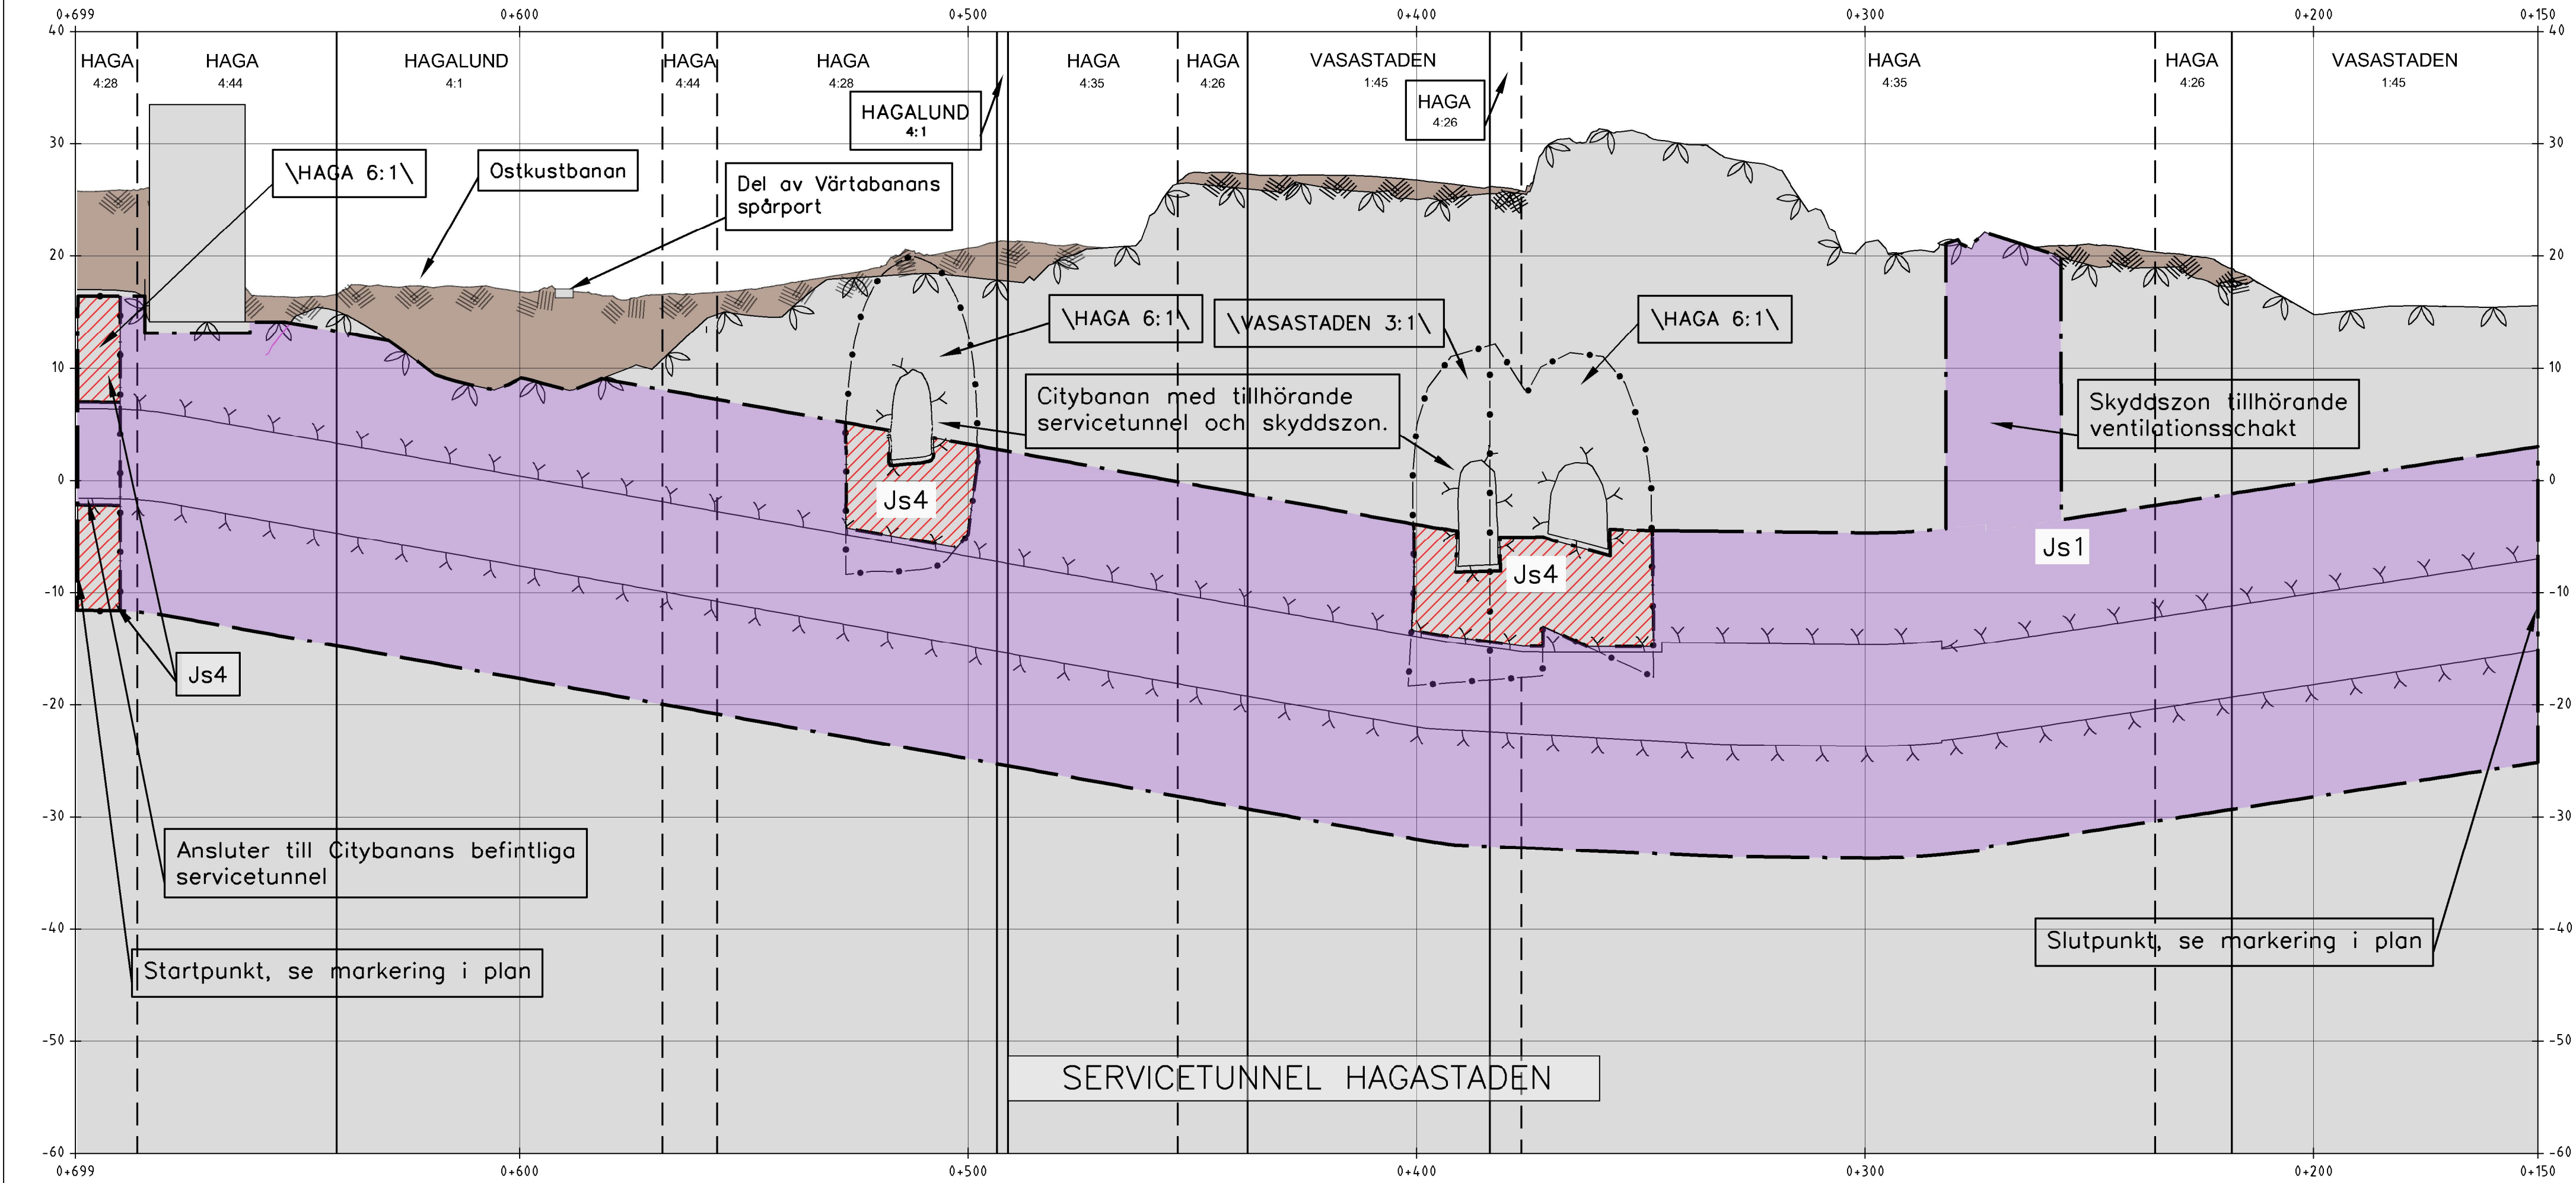


Den här handling och informationen här är
får inte användas, delges obehöriga eller
spridas utan tillstånd från WSP.

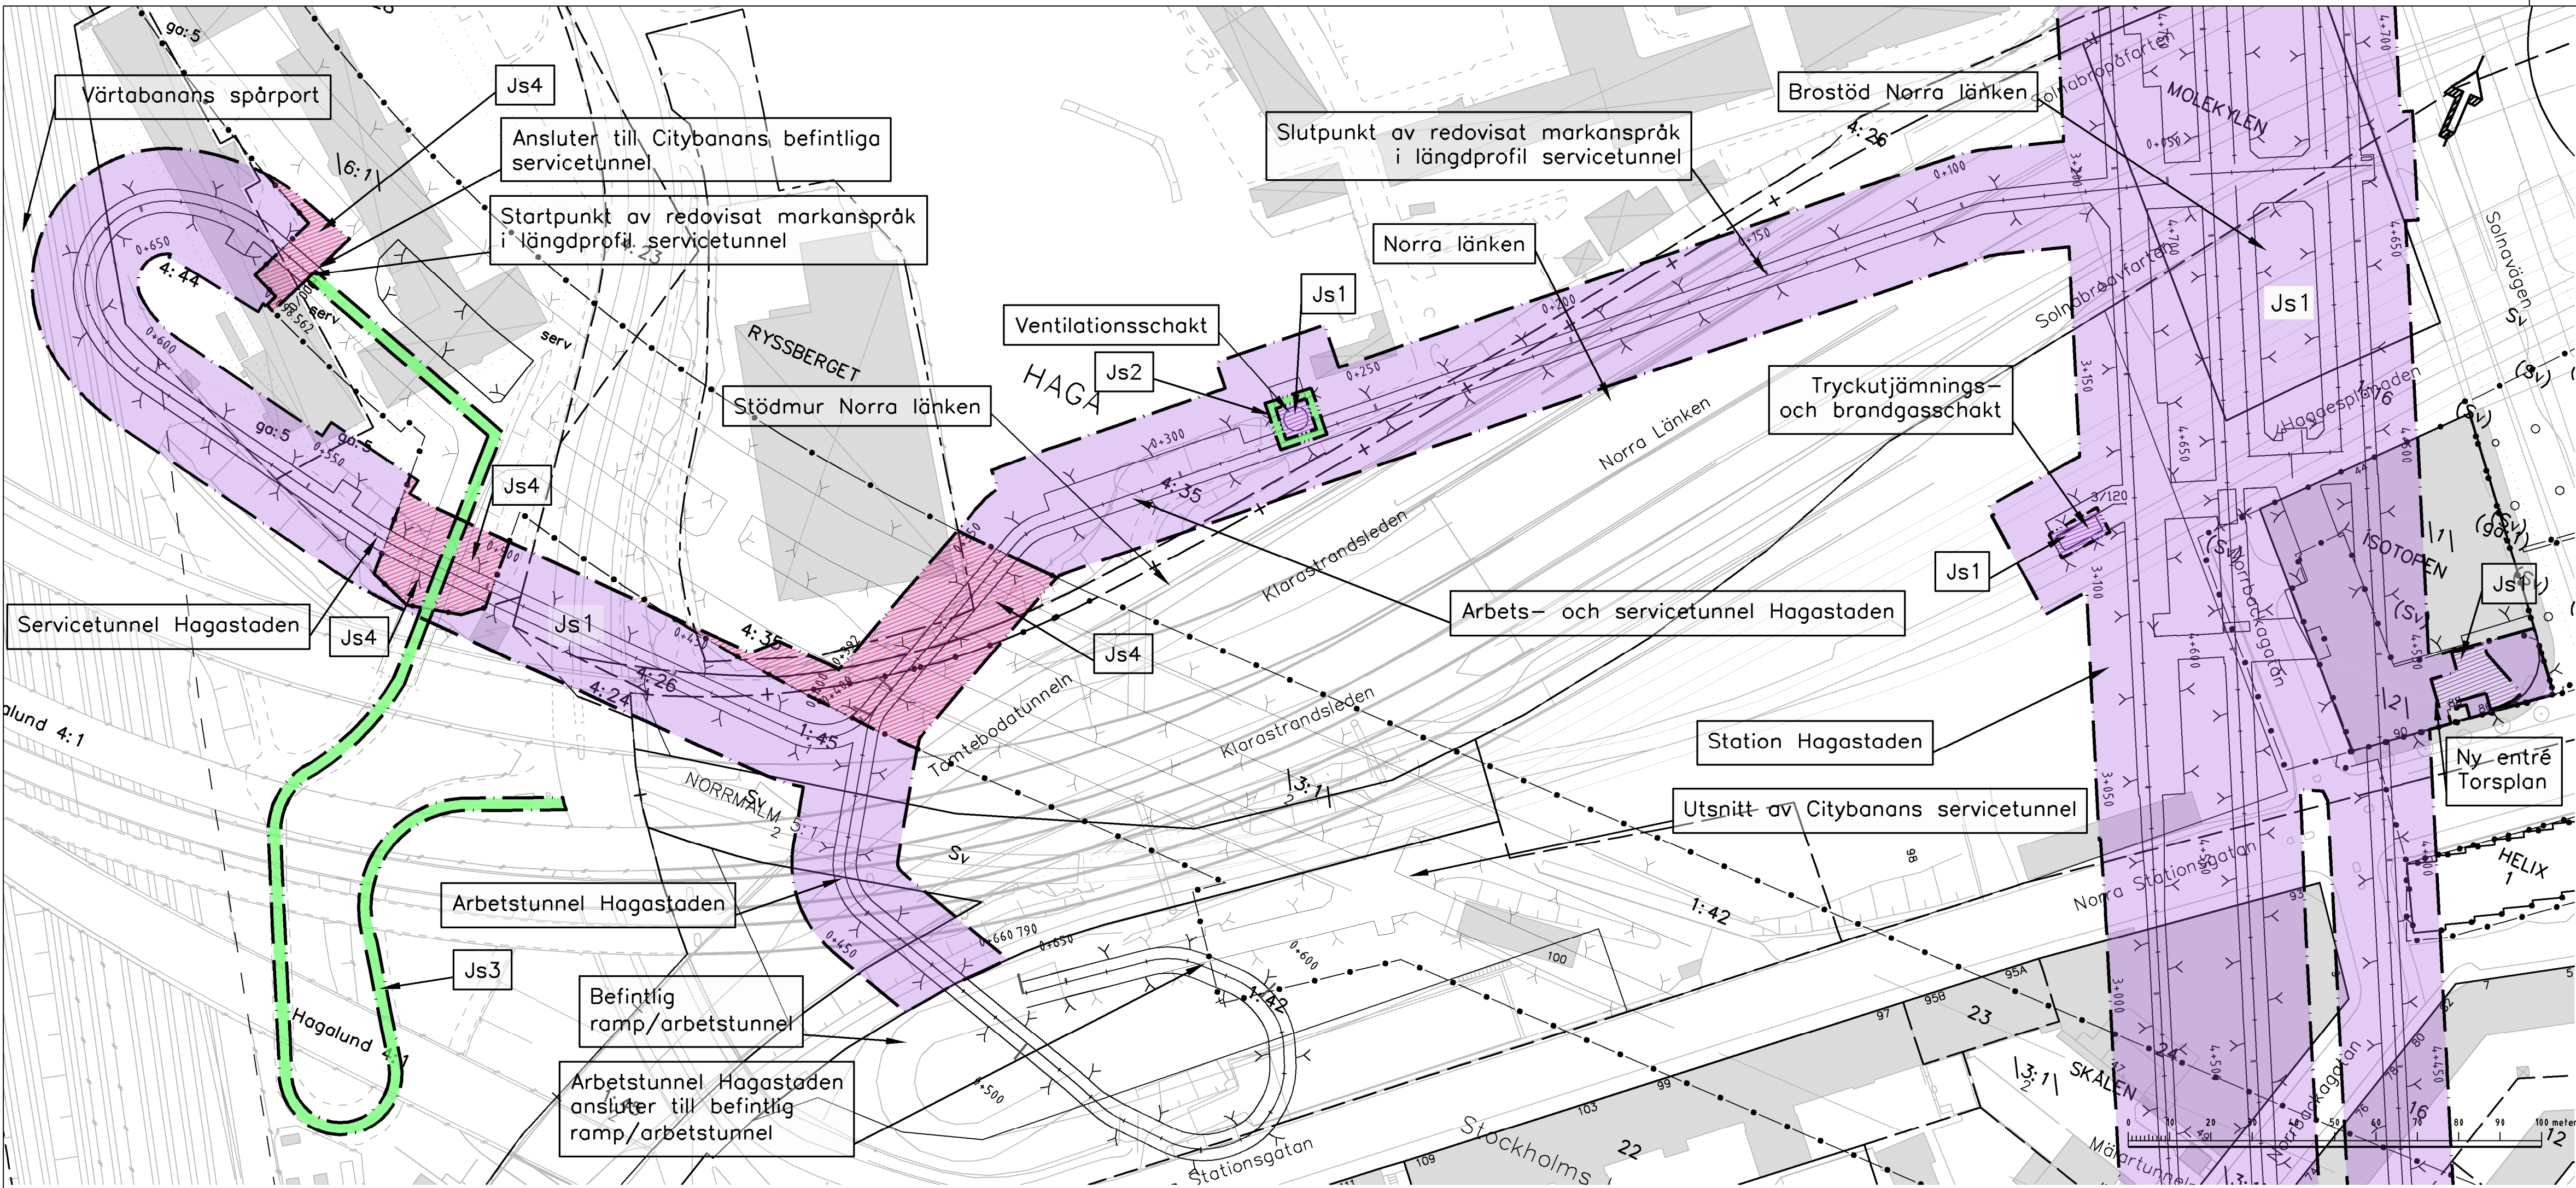

KOORDINATSYSTEM
System i plan: SWREF 99 18 00
System i höjd: RH2000

TECKENFÖRKLARING I PLAN OCH PROFIL

- GRÄNS FÖR TUNNELBANA MED TILLHÖRANDE ANLÄGGNINGAR OVAN OCH/ELLER UNDER MARK
- AVGRÄNSNING MELLAN OLIKA TYPER AV MARKANSPRÅK
- Js1** NYTT UTRYMME FÖR TUNNELBANA MED TILLHÖRANDE ANLÄGGNINGAR UNDER MARK, SERVITUTSRÄTT
- Js1** NYTT UTRYMME FÖR TUNNELBANA MED TILLHÖRANDE ANLÄGGNINGAR OVAN MARK, SERVITUTSRÄTT
- Js2** NYTT UTRYMME FÖR TILLFARTSVÄG ELLER UTRYMME FÖR UNDERHÅLL OVAN MARK, SERVITUTSRÄTT
- Js3** RÄTT ATT TA BEFINTLIG VÄG TILL TUNNELBANAANLÄGGNINGEN, SERVITUTSRÄTT
- Js4** NYTT UTRYMME FÖR TUNNELBANANS SKYDDSZON SOM ÄR GEMENSAM MED ANNAN ANLÄGGNINGSSKYDDSZON, SERVITUTSRÄTT
- PERMANENT KONSTRUKTION UNDER JORD
- KONNEKTIONSLINJER

SKYDDSÅTGÄRDER OCH FÖRSIKTIGHETSMÅTT

- Markering eller avgränsning för skyddsåtgärd/försiktighetsmått
- Sk1 Stomjuddämpande åtgärder under spår för att klara riktvärdet på 30 dB(A) SLOW
- Sk2 VA-anläggning med tillhörande sedimenteringsdamm för omhändertagande av förorenat vatten (dränvatten, avloppsvatten, släckvatten) i spårutrustning

ÖVRIGA BETECKNINGAR I PLAN

TUNNELBANANS ANLÄGGNINGAR

- Illustrationslinje
- Spårmitr med längdmätning


GRUNDKARTANS BETECKNINGAR

- Kvarter-/Traktgräns tillika fastighetsgräns
- Fastighetsgräns
- Kommungräns
- 3D-fastighetsgräns

ÖVRIGA BETECKNINGAR I PROFIL

- Tolkad markyta
- Tolkad bergyta
- Tunnelkontur
- Jord
- Berg
- Byggnad med källare och/eller grundläggning
- Projekterad spårkontur, räls överkant

ORIENTERINGSFIGUR

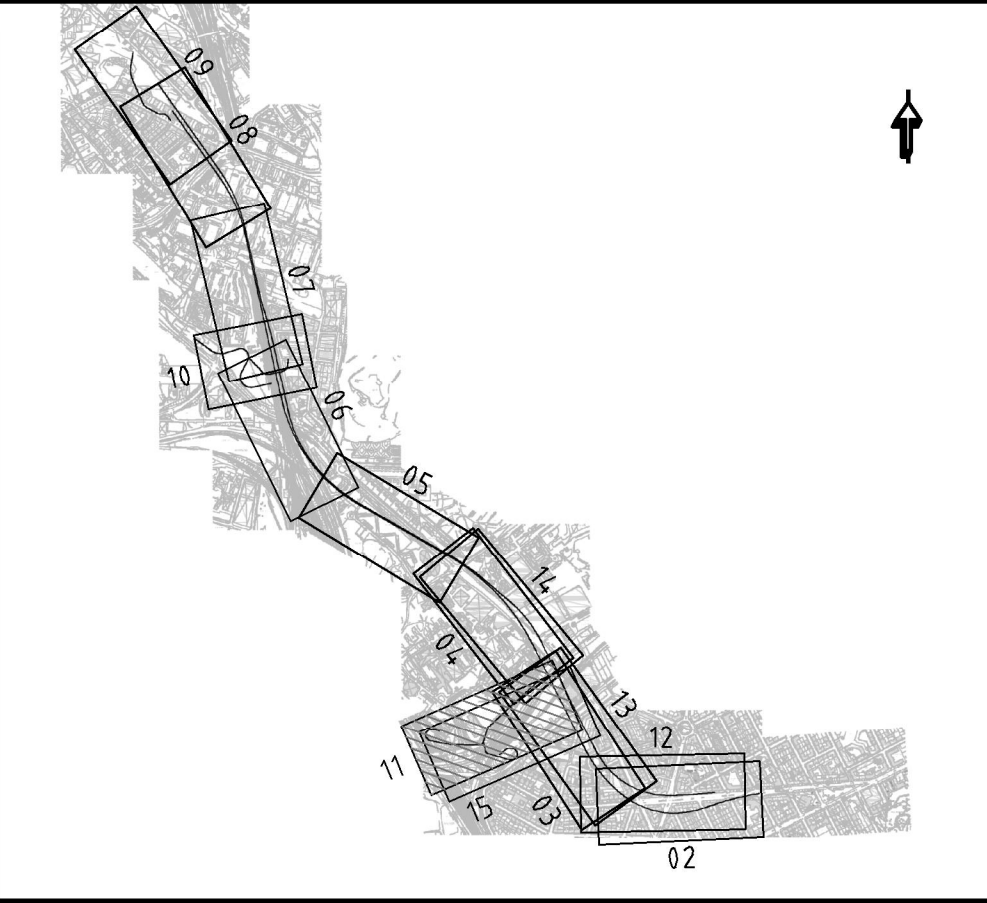

GRANSKNINGSHANDLING II 2018-06-29

 www.wspgroup.se					
Uppdrag nr 10200462	Handläggare Fredrik Spjut	Rit/Konst Emelie Edström	Rev	Ant	Revidering avser
Granskad Anders Markstedt	Godkänd Henric Sandberg	Datum 2018-06-29	Sign	Datum	
FUT Handläggare Kaisa Nugin		Informationssäkerhetsklass K1			
FUT Granskad Elin Raask	FUT Godkänd Malin Harders	Förvaltningsnummer 1510	Format A1	Skala H 1:1000 V 1:400	
FUT Ort Stockholm	Datum 2018-06-29	Ritningsnummer M33-1510-11-A3000-00-2211	Nästa bl 2212	Rev A	

JÄRNVÄGSPLAN

Tunnelbana - Bana 4

Odenplan-Arenastaden

0+150-0+699

Permanent markanspråk, plan och profil

0-Sammansatta ritningar