


Denna handling och informationen härin är
SLL egendom och
får inte användas
andra än SLL
sittliga medgivande.

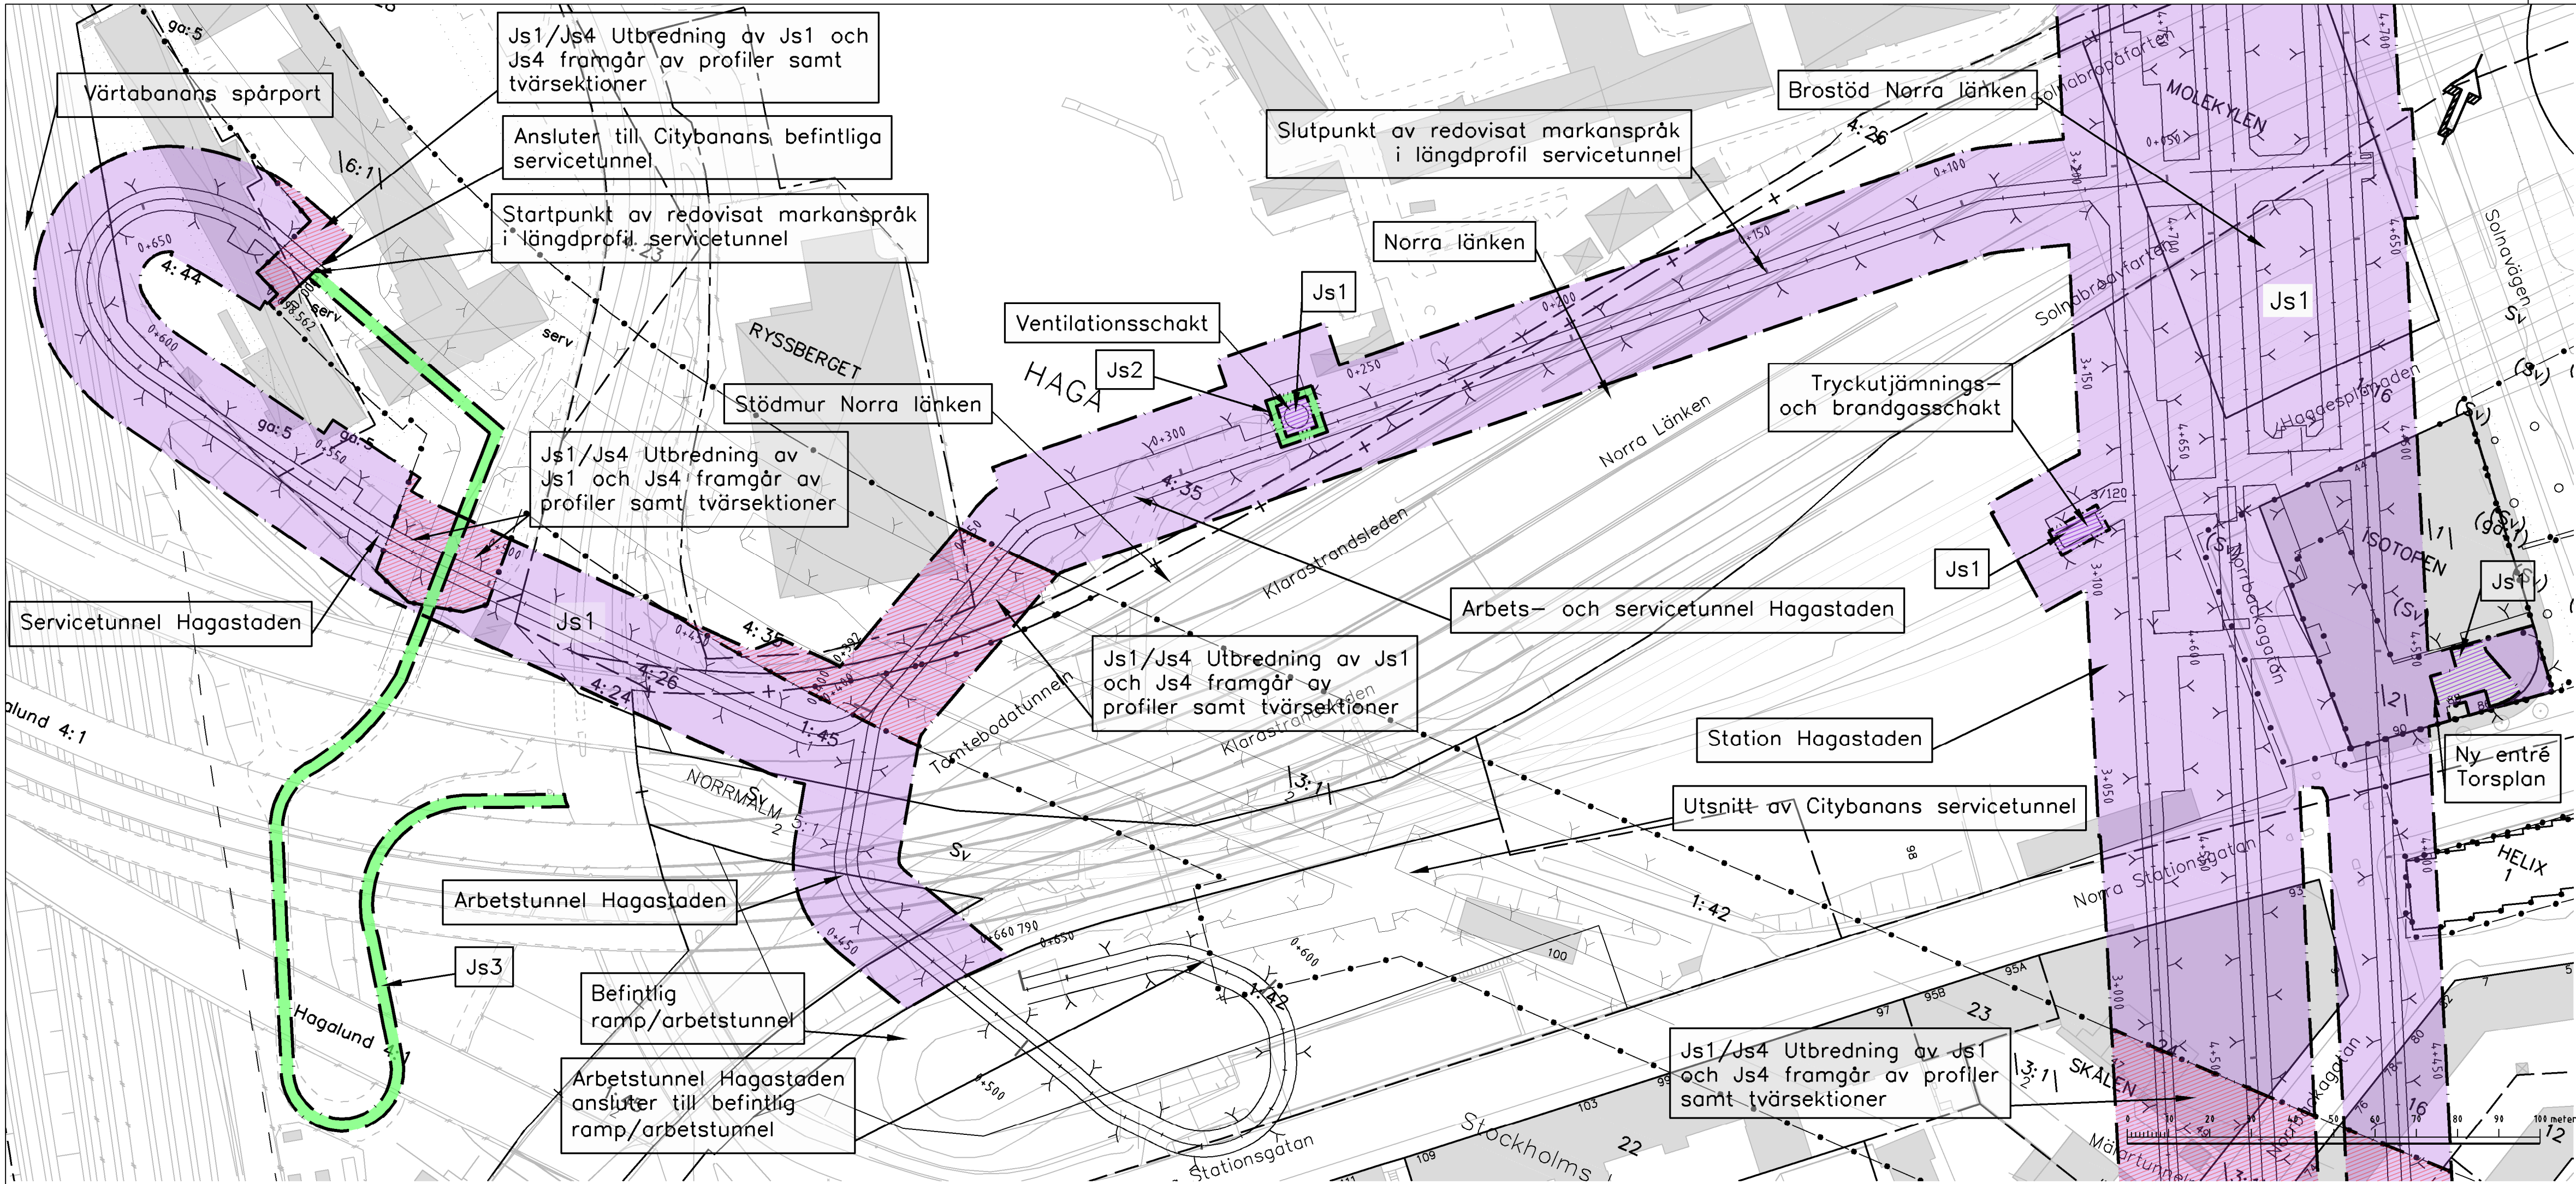

COORDINATSYSTEM

System i plan: SWEREF 99 18 00
System i höjd: RH2000

TECKENFÖRKLARING I PLAN OCH PROFIL

- GRÄNS FÖR TUNNELBANA MED TILLHÖRANDE ANLÄGGNINGAR OVAN OCH/ELLER UNDER MARK
- AVGRÄNSNING MELLAN OLIKA TYPER AV MARKANSPRÅK
- Js1** NYTT UTRYMME FÖR TUNNELBANA MED TILLHÖRANDE ANLÄGGNINGAR UNDER MARK, SERVITUTSRÄTT
- Js1** NYTT UTRYMME FÖR TUNNELBANA MED TILLHÖRANDE ANLÄGGNINGAR OVAN MARK, SERVITUTSRÄTT
- Js2** NYTT UTRYMME FÖR TILLFARTSVÄG ELLER UTRYMME FÖR UNDERHÅLL OVAN MARK, SERVITUTSRÄTT
- Js3** RÄTT ATT TA BEFINTLIG VÄG TILL TUNNELBANAANLÄGGNINGEN, SERVITUTSRÄTT
- Js4** NYTT UTRYMME FÖR TUNNELBANANS SKYDDSZON SOM ÄR GEMENSAM MED ANNAN ANLÄGGNINGSSKYDDSZON, SERVITUTSRÄTT
- PERMANENT KONSTRUKTION UNDER JORD
- KONNEKTIONSLINJER

SKYDDÅTGÄRDER OCH FÖRSIKTIGHETSMÅTT

- Markering eller avgränsning för skyddsåtgärd/försiktighetsmått
- Sk1 Stomljuddämpande åtgärder under spår för att klara riktvärdet på 30 dB(A) SLOW
- Sk2 VA-anläggning med tillhörande sedimenteringsdamm för omhändertagande av förorenat vatten (dränvatten, avloppsvatten, släckvatten) i spårutlarna

ÖVRIGA BETECKNINGAR I PLAN

TUNNELBANANS ANLÄGGNINGAR

- Illustrationslinje
- Spårmitte med längdmätning


GRUNDKARTANS BETECKNINGAR

- Kvarters-/Traktgräns tillika fastighetsgräns
- Fastighetsgräns
- Kommungräns
- 3D-fastighetsgräns

ÖVRIGA BETECKNINGAR I PROFIL

- Talkad markyta
- Talkad bergyta
- Tunnelkonkur
- Jord
- Berg
- Byggnad med källare och/eller grundläggning
- Projekterad spårkonkur, räls överkant

ORIENTERINGSGIFUR

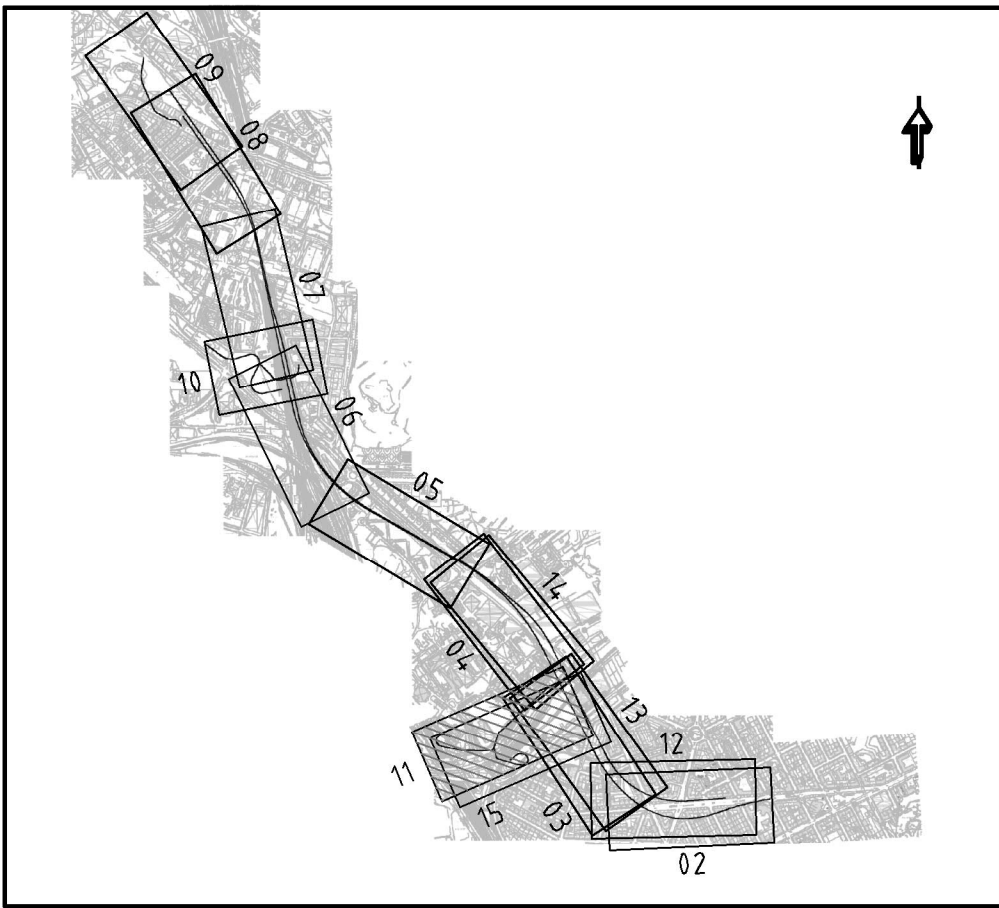

GRANSKNINGSHANDLING II 2018-06-29

 www.wsp.com											
Uppdrag nr 10200462			Handläggare Fredrik Spjut			Rit/Konst Emelie Edström					
Granskad Anders Markstedt			Godkänd Henric Sandborg								
Ort Stockholm			Datum 2018-06-29								
 Förvaltning för utbyggd tunnelbana STOCKHOLMS JÄRNS LÖSNING											
FUT Handläggare Kaisa Nugin			Informationssäkerhetsklass K1								
FUT Granskad Elin Raask			FUT Godkänd Malin Harders			Förvaltningsnummer 1510			Format A1		Skala H 1:1000 V 1:400
FUT Ort Stockholm			Datum 2018-06-29			Ritningsnummer M33-1510-11-A3000-00-2211			Nästa bl 2212		Rev B
JÄRNVÄGSPLAN											
Tunnelbana - Bana 4											
Odenplan-Arenastaden											
0+150-0+699											
Permanent markanspråk, plan och profil											
0-Sammansatta ritningar											