


Denna handling och informationen här är
SL:s egendom och ska inte delas ut eller
användas utan SL:s
skriftliga medgivande.

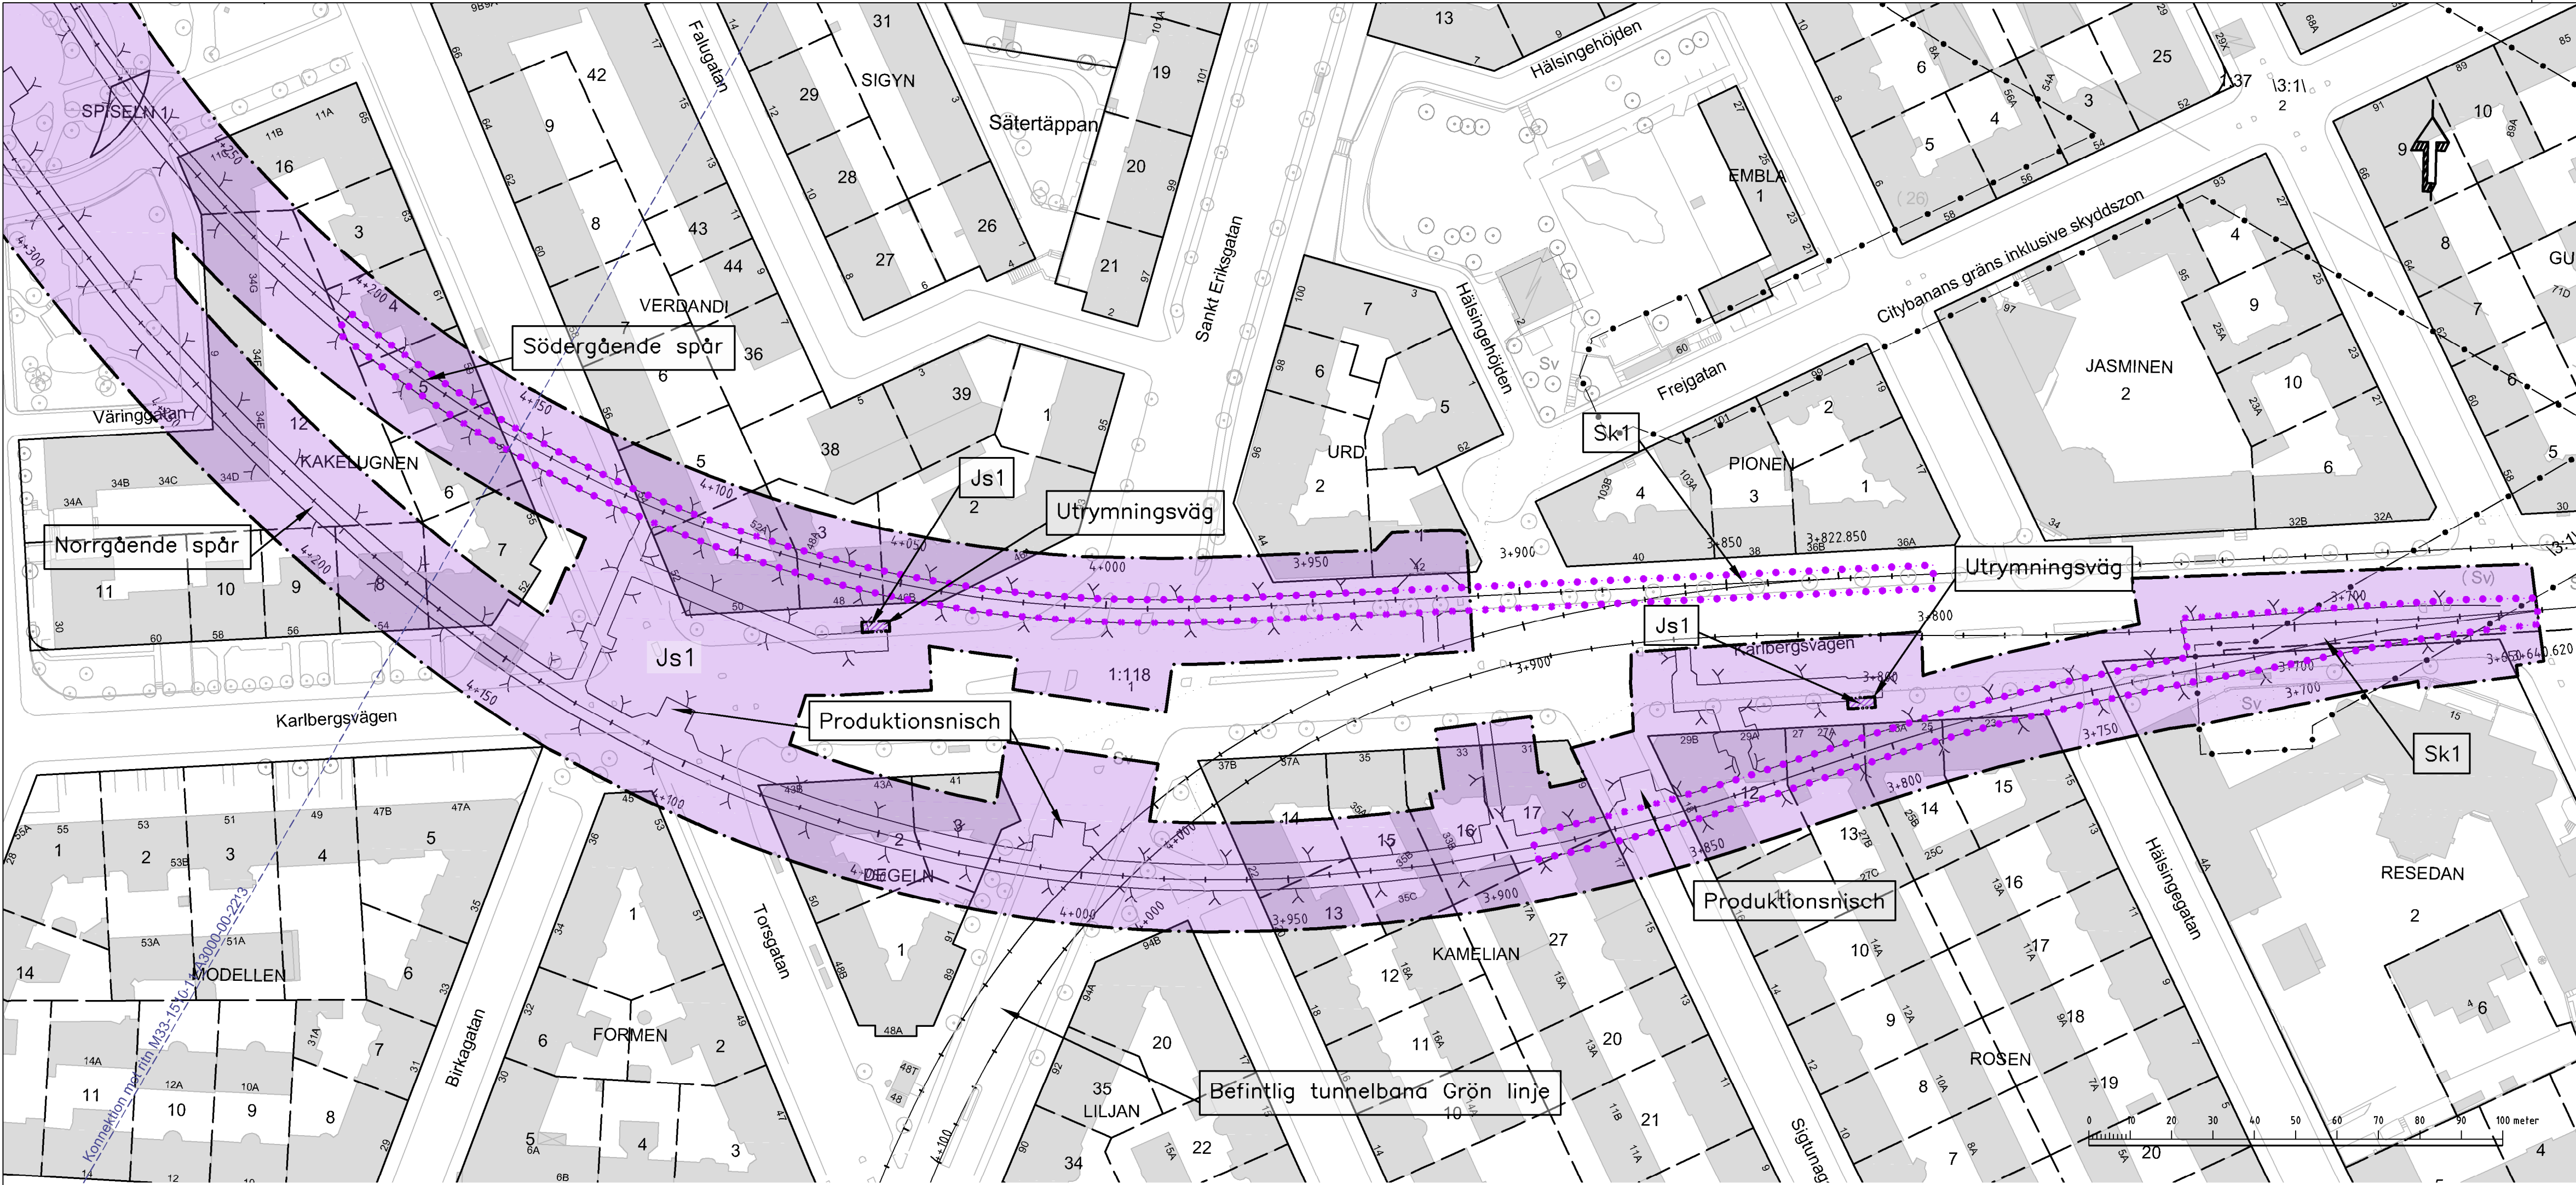

COORDINATSYSTEM

System i plan: SWEREF 99 18 00
System i höjd: RH2000

TECKENFÖRKLARING I PLAN OCH PROFIL

- GRÄNS FÖR TUNNELBANA MED TILLHÖRANDE ANLÄGGNINGAR OVAN OCH/ELLER UNDER MARK
- AVGRÄNSNING MELLAN OLIKA TYPER AV MARKANSPRÅK
- Js1** NYTT UTRYMME FÖR TUNNELBANA MED TILLHÖRANDE ANLÄGGNINGAR UNDER MARK, SERVITUTSRÄTT
- Js1** NYTT UTRYMME FÖR TUNNELBANA MED TILLHÖRANDE ANLÄGGNINGAR OVAN MARK, SERVITUTSRÄTT
- Js2** NYTT UTRYMME FÖR TILLFARTSVÄG ELLER UTRYMME FÖR UNDERHÅLL OVAN MARK, SERVITUTSRÄTT
- Js3** RÄTT ATT TA BEFINTLIG VÄG TILL TUNNELBANEANLÄGGNINGEN, SERVITUTSRÄTT
- PERMANENT KONSTRUKTION UNDER JORD
- KONNEKTIONSLINJER

SKYDDSÅTGÄRDER OCH FÖRSIKTIGHETSMÅTT

- Markering eller avgränsning för skyddsåtgärd/försiktighetsmått
- Sk1 Strömledningsåtgärder under spår för att klara riktvärdet på 30 dB(A) SL_{DW}
- Sk2 VA-anläggning med tillhörande sedimenteringsdamm för omhändertagande av förorenat vatten (dränkvatten, avloppsvatten, släckvatten) i spårutrymme

ÖVRIGA BETECKNINGAR I PLAN

TUNNELBANANS ANLÄGGNINGAR

- Illustrationslinje
- Spårmitte med längdmätning


GRUNDKARTANS BETECKNINGAR

- Kvarter-/Traktgräns tillika fastighetsgräns
- Fastighetsgräns
- Kommungräns
- 3D-fastighetsgräns


ÖVRIGA BETECKNINGAR I PROFIL

- Täktad markyta
- Täktad bergyta
- Tunnelkontur
- Jord
- Berg
- Byggnad med källare och/eller grundläggning
- Projekterad spårkontur, räls överkant

ORIENTERINGSFIGUR

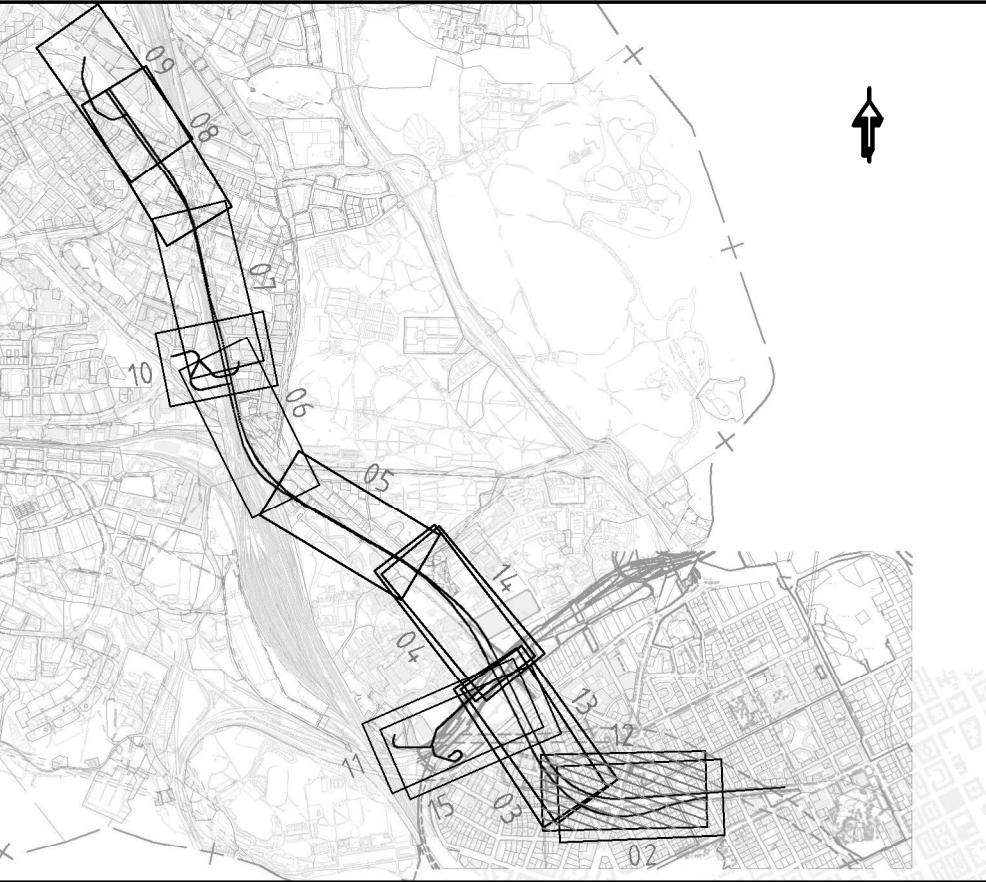

GRANSKNINGSHANDLING 2017-05-15

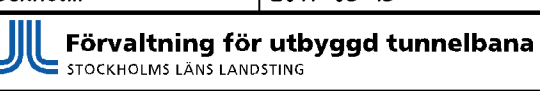 www.wspgroup.se						
Uppdrag nr 10200462	Handläggare Fredrik Spjut	Rit/Konst Emelie Edström	Rev	Ant	Revidering avser	Sign Datum
Granskad Anders Markstedt	Godkänd Henric Sandborg	JÄRNVÄGSPLAN				
Ort Stockholm	Datum 2017-05-15	Tunnelbana - Bana 4 Odenplan-Arenastaden 3+650-4+230 Permanenta markanspråk, plan och profil 0-Sammansatta ritningar				
 FUT Handläggare Kaisa Nugin		Informationssäkerhetsklass K1				
FUT Granskad Elin Raask	FUT Godkänd Malin Harders	Förvaltningsnummer 1510	Format A1	Skala H 1:1000 V 1:400		
FUT Ort Stockholm	Datum 2017-05-15	Ritningsnummer M33-1510-11-A3000-00-2212	Nästa bl	Rev		