


M33-1510-11-A3000-00-2212.dwg

Denna handling och informationen härin är
SLL egendom och
får inte spridas,
användas eller
reproducera utan SLL
skriftliga medgivande.

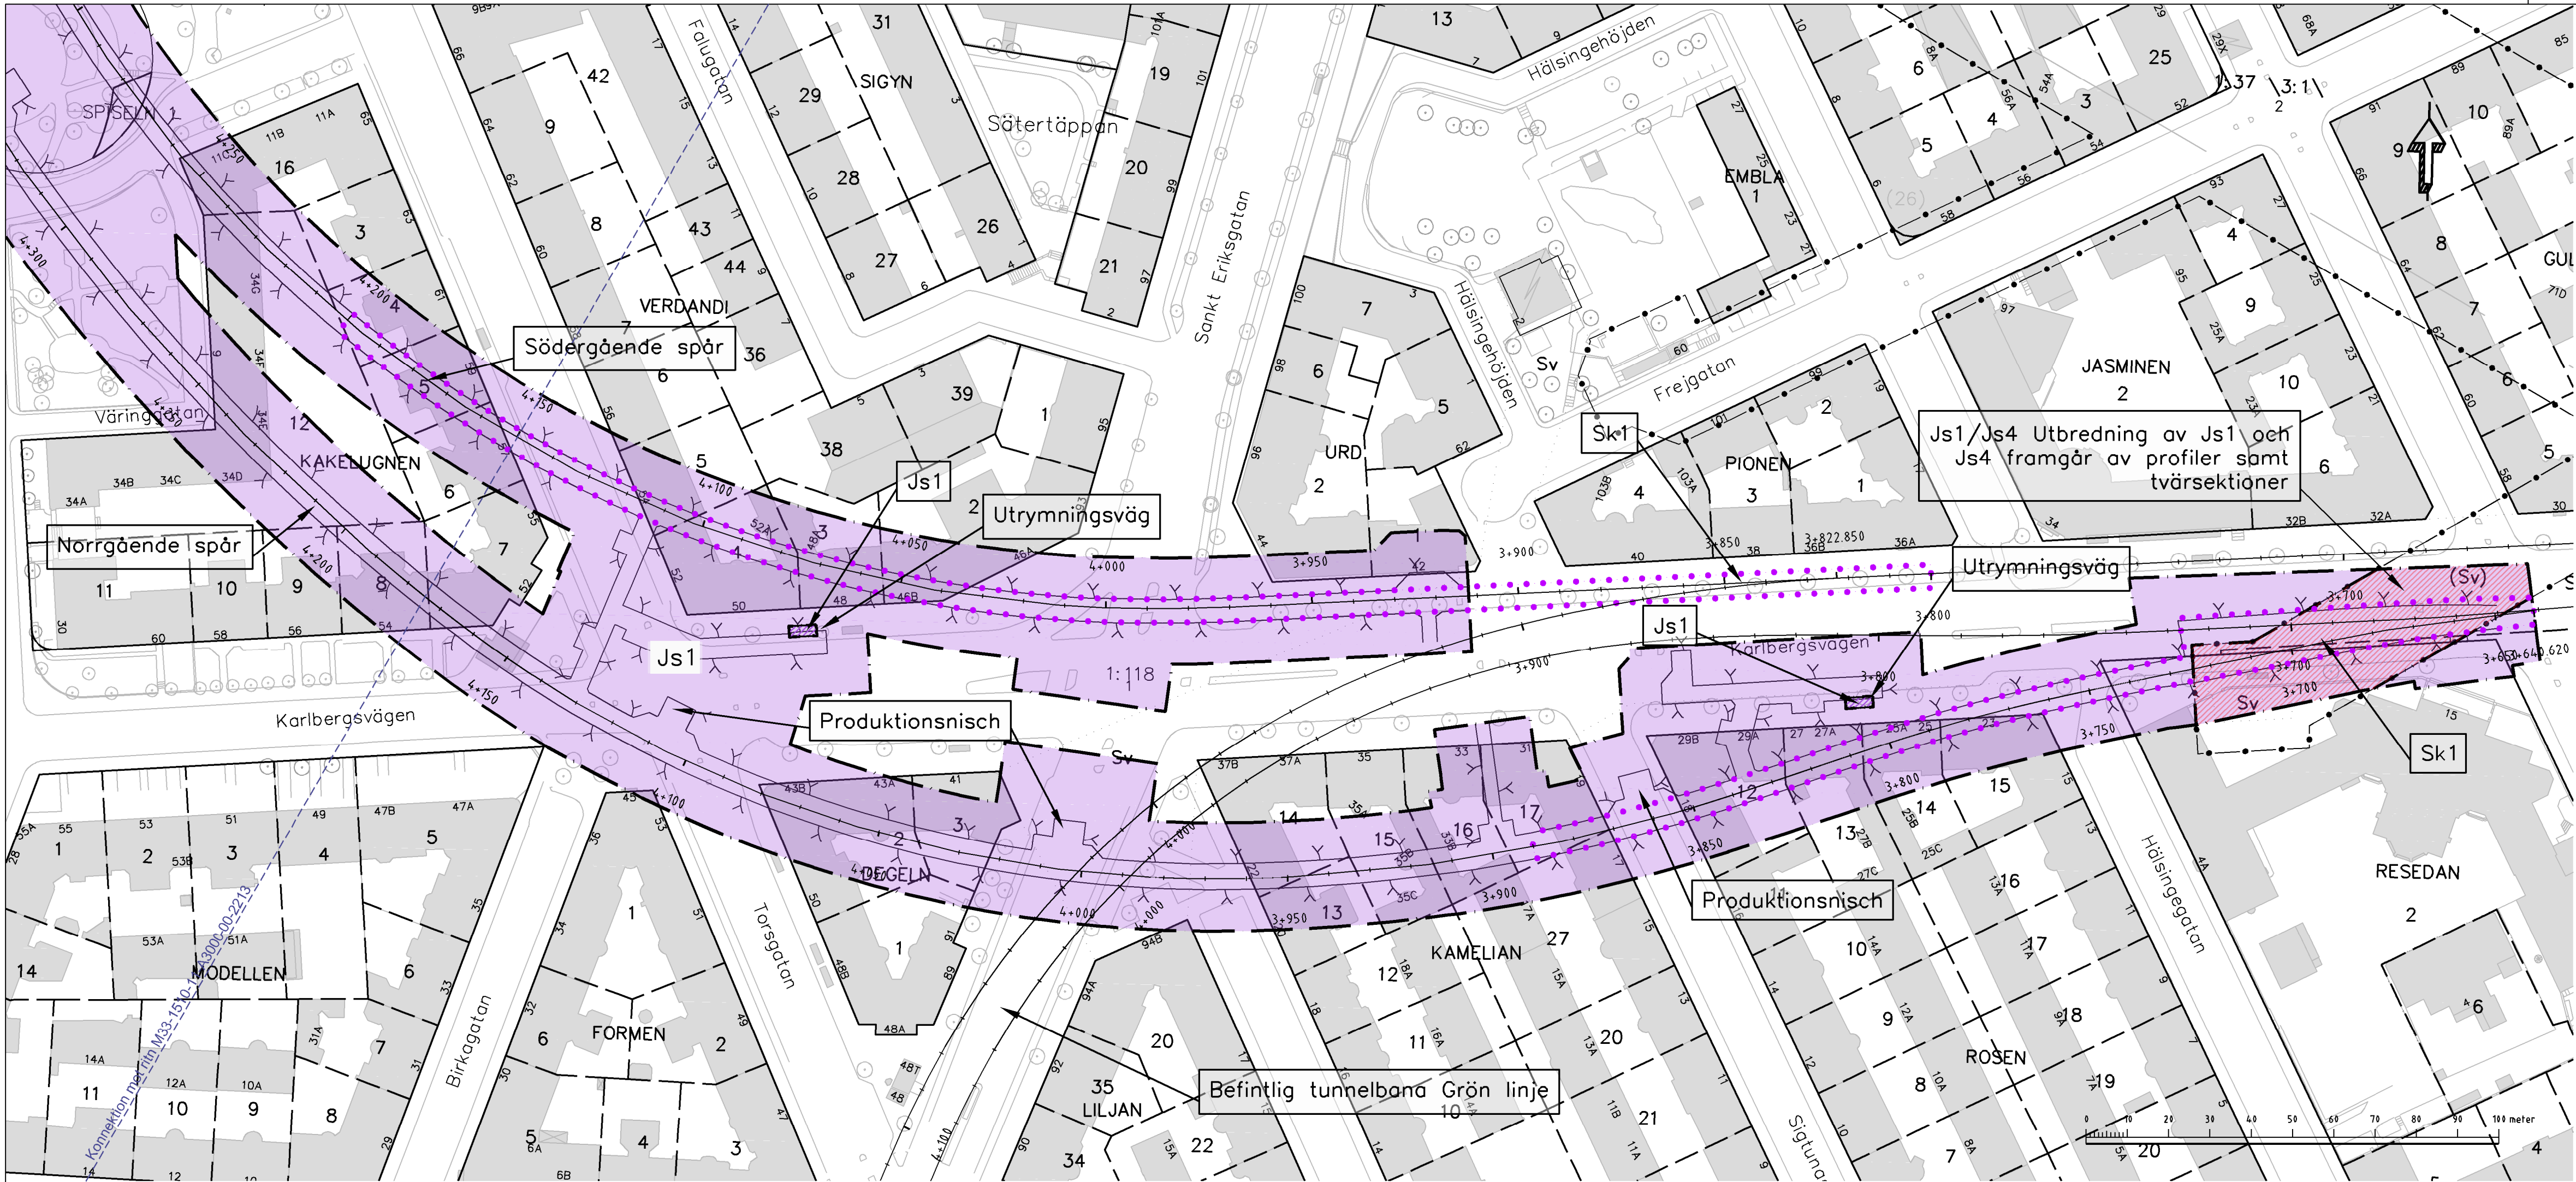

COORDINATSYSTEM

System i plan: SWEREF 99 18 00
System i höjd: RH2000

TECKENFÖRKLARING I PLAN OCH PROFIL

- GRÄNS FÖR TUNNELBANA MED TILLHÖRANDE ANLÄGGNINGAR OVAN OCH/ELLER UNDER MARK
- AVGRÄNSNING MELLAN OLIKA TYPER AV MARKANSPRÅK
- Js1** NYTT UTRYMME FÖR TUNNELBANA MED TILLHÖRANDE ANLÄGGNINGAR UNDER MARK, SERVITUTSRÄTT
- Js1** NYTT UTRYMME FÖR TUNNELBANA MED TILLHÖRANDE ANLÄGGNINGAR OVAN MARK, SERVITUTSRÄTT
- Js2** NYTT UTRYMME FÖR TILLFARTSVÄG ELLER UTRYMME FÖR UNDERHÅLL OVAN MARK, SERVITUTSRÄTT
- Js3** RÄTT ATT TA BEFINTLIG VÄG TILL TUNNELBANAANLÄGGNINGEN, SERVITUTSRÄTT
- Js4** NYTT UTRYMME FÖR TUNNELBANANS SKYDDSZON SOM ÄR GEMENSAM MED ANNAN ANLÄGGNINGSSKYDDSZON, SERVITUTSRÄTT
- PERMANENT KONSTRUKTION UNDER JORD
- KONNEKTIONSLINJER

SKYDDÅTGÄRDER OCH FÖRSIKTIGHETSMÅTT

- Markering eller avgränsning för skyddsåtgärd/försiktighetsmått
- Sk1 Stomljuddämpande åtgärder under spår för att klara riktvärdet på 30 dB(A) SLOW
- Sk2 VA-anläggning med tillhörande sedimenteringsdamm för omhändertagande av förorenat vatten (dränvatten, avloppsvatten, släckvatten) i spårutlarna

ÖVRIGA BETECKNINGAR I PLAN

TUNNELBANANS ANLÄGGNINGAR

- Illustrationslinje
- Spårmitte med längdmätning


GRUNDKARTANS BETECKNINGAR

- Kvarters-/Traktgräns tillika fastighetsgräns
- Fastighetsgräns
- Kommungräns
- 3D-fastighetsgräns


ÖVRIGA BETECKNINGAR I PROFIL

- Talkad markyta
- Talkad bergyta
- Tunnelkonkur
- Jord
- Berg
- Byggnad med källare och/eller grundläggning
- Prärieterad snärkonkur ritat överkonst

ORIENTERINGSGIFUR

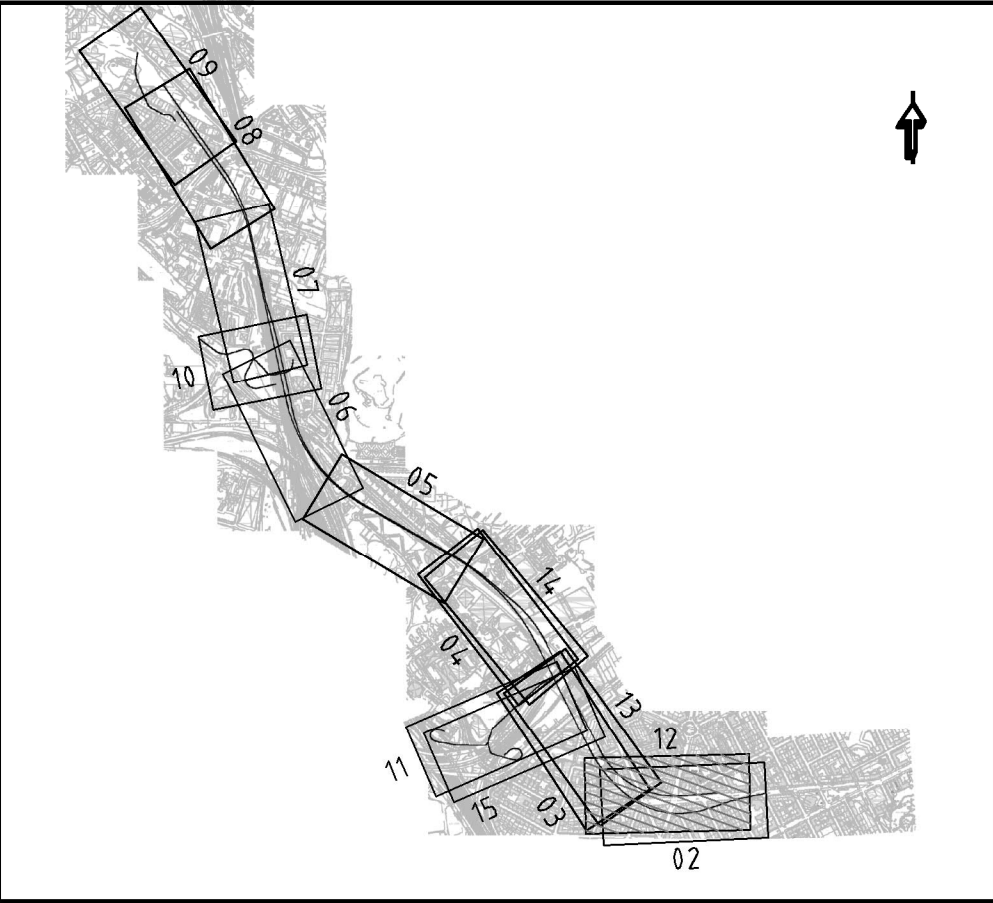

FASTSTÄLLESEHANDLING 2019-05-31

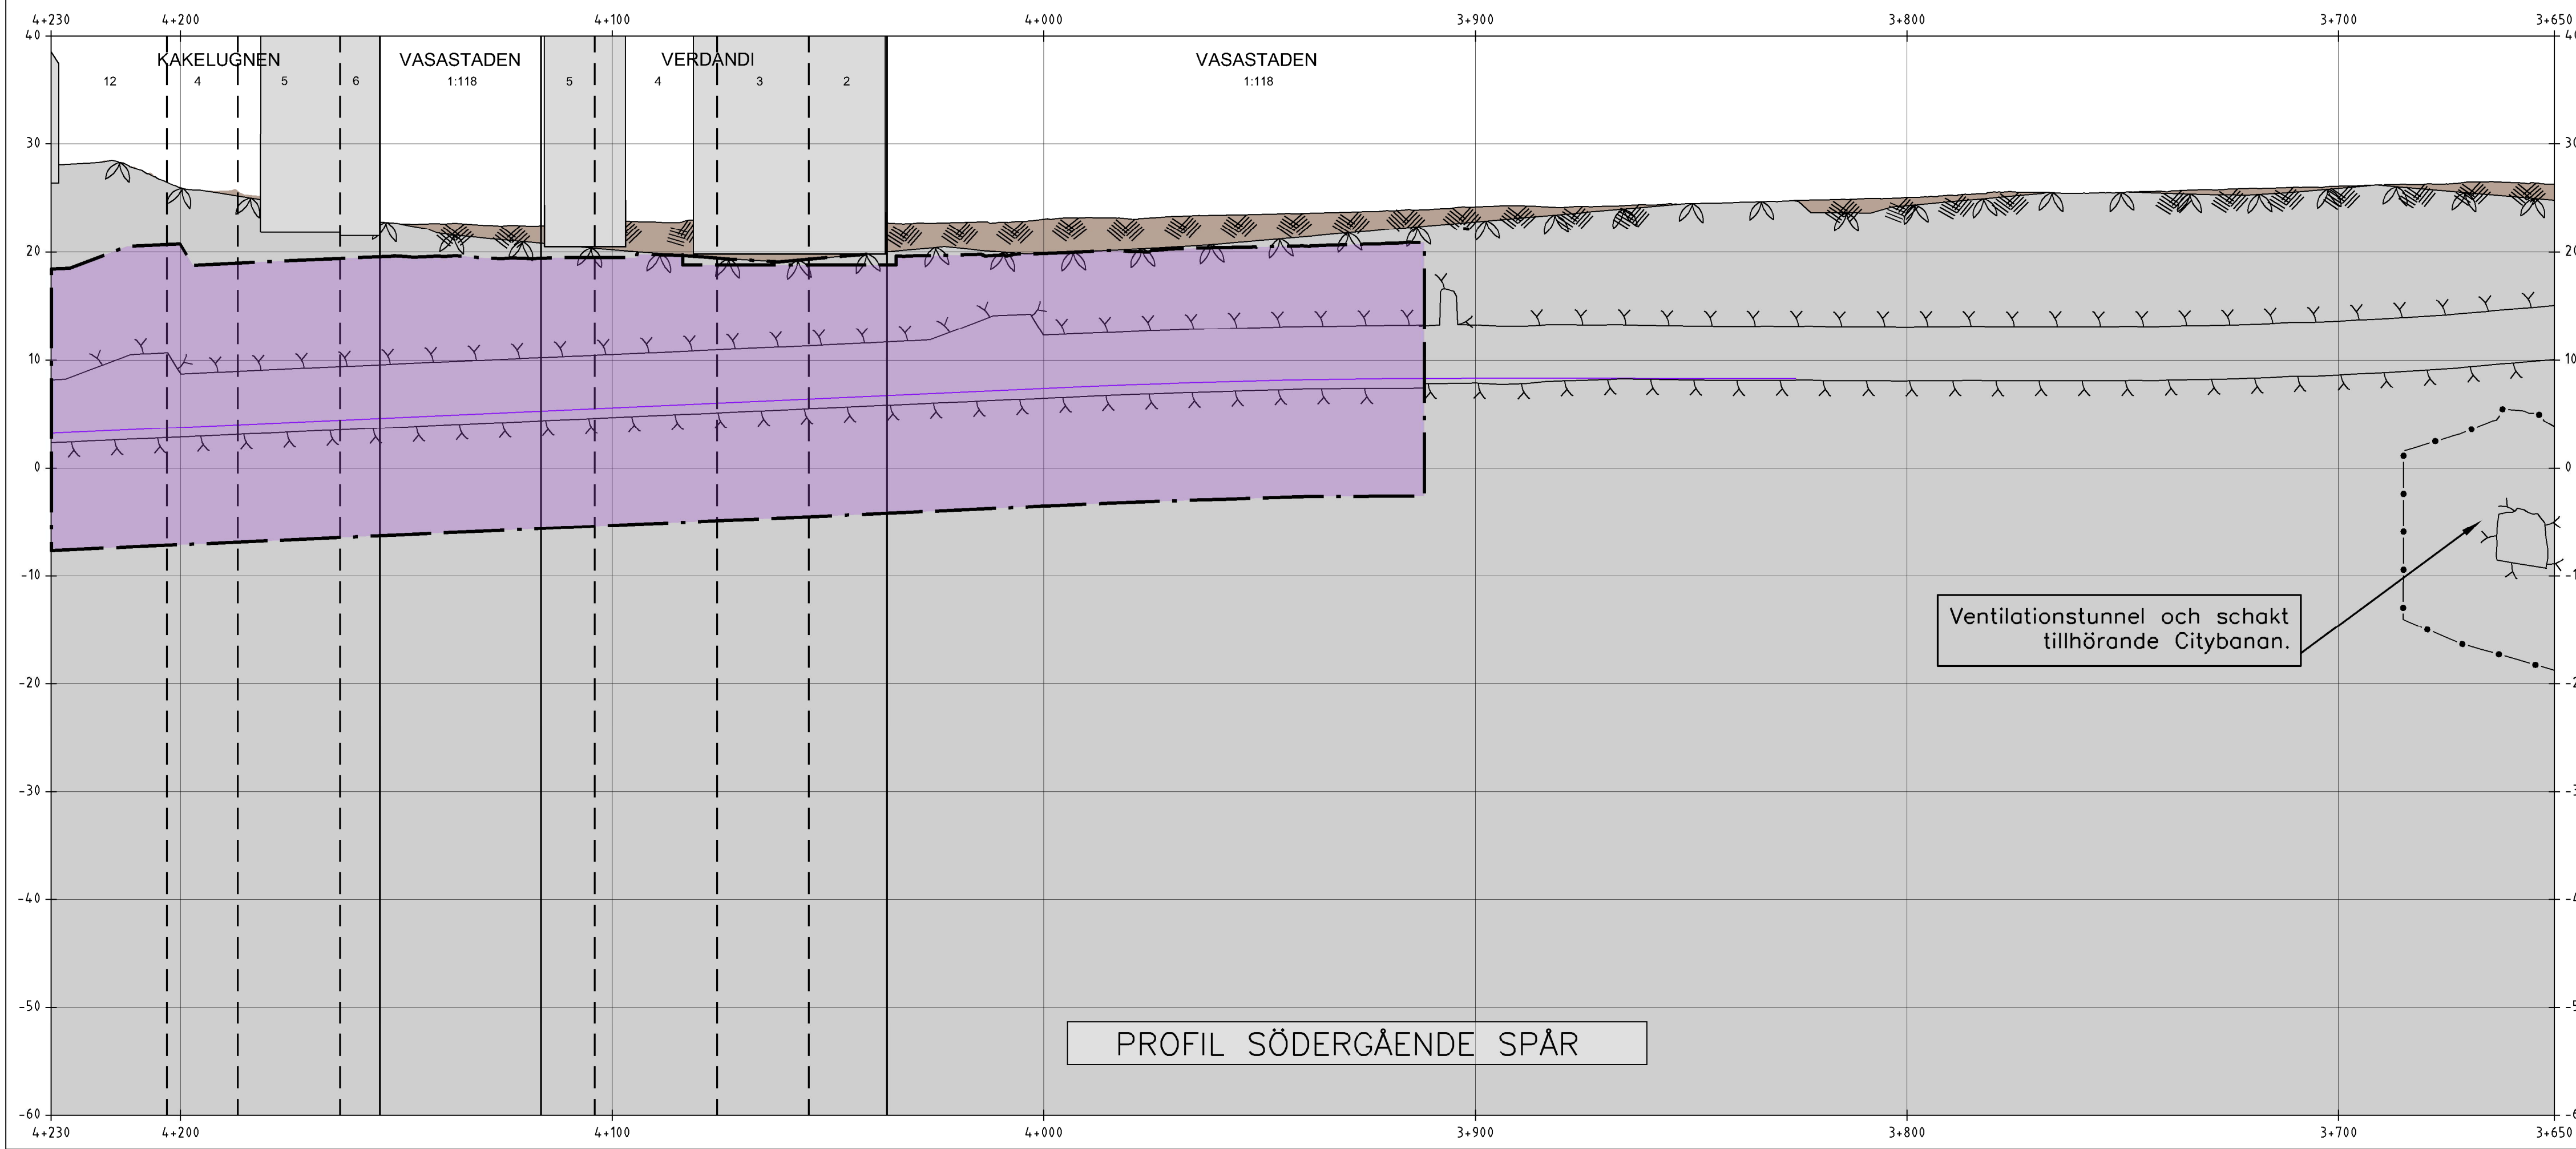

PROFIL SÖDERGÅENDE SPÅR

 www.wsp.com										
Uppdrag nr 10200462	Handläggare Fredrik Spjut	Rit / Konst Emelie Edström	Rev	Ant	Revidering avser	Sign	Datum			
Granskad Anders Markstedt	Godkänd Henric Sandborg	Datum 2019-05-31	JÄRNVÄGSPLAN Tunnelbana - Bana 4 Odenplan- Arenastaden 3+650-4+230 Permanenta markanspråk, plan och profil 0-Sammansatta ritningar							
 Förvaltning för utbyggd tunnelbana STOCKHOLMS LÄNS SAMTRÄFF										
FUT Handläggare Kaisa Nugin	Informationssäkerhetsklass K1									
FUT Granskad Elin Raask	FUT Godkänd Malin Harders	Förvaltningsnummer 1510								Format A1
FUT Ort Stockholm	Datum 2019-05-31	Ritningsnummer M33-1510-11-A3000-00-2212	Nästa bl 2213	Rev						