

Den här handling och informationen här är för inte användas, delges obehöriga eller spridas utan tillstånd från WSP.



KOORDINATSYSTEM
System i plan: SWEREF 99 18 00
System i höjd: RH2000

TECKENFÖRKLARING I PLAN OCH PROFIL

- GRÄNS FÖR TUNNELBANA MED TILLHÖRANDE ANLÄGGNINGAR OVAN OCH/ELLER UNDER MARK
- AVGRÄNSNING MELLAN OLKA TYPER AV MARKANSPRÅK
- Js1 NYTT UTTRYMME FÖR TUNNELBANA MED TILLHÖRANDE ANLÄGGNINGAR UNDER MARK, SERVIDITSRÄTT
- Js1 NYTT UTTRYMME FÖR TUNNELBANA MED TILLHÖRANDE ANLÄGGNINGAR OVAN MARK, SERVIDITSRÄTT
- Js2 NYTT UTTRYMME FÖR TILLFARTSVÄG ELLER UTTRYMME FÖR UNDERHÅLL OVAN MARK, SERVIDITSRÄTT
- Js3 RÄTT ATT TA BEFINTLIG VÄG TILL TUNNELBANAANLÄGGNINGEN, SERVIDITSRÄTT
- Js4 NYTT UTTRYMME FÖR TUNNELBANANS SKYDDSZON SOM ÄR GEMENSAM MED ANNAN ANLÄGGNINGSSKYDDSZON, SERVIDITSRÄTT
- PERMANENT KONSTRUKTION UNDER JORD
- KONNEKTIONSLINJER

SKYDDÅTGÄRDER OCH FÖRSIKTIGHETSMÅTT

- Markering eller avgränsning för skyddsåtgärd/försiktighetsmått
- Sk1 Stamljudsdämpande åtgärder under spår för att klara riktvärdet på 30 dB(A) SLOW
- Sk2 VA-anläggning med tillhörande sedimenteringsdamm för omhändertagande av förorenat vatten (dränvatten, avloppsvatten, släckvatten) i spårutlarna

ÖVRIGA BETECKNINGAR I PLAN

TUNNELBANANS ANLÄGGNINGAR

- Illustrationslinje
- Spårmit med längdmätning


GRUNDKARTANS BETECKNINGAR

- Kvarters-/Traktgräns tillika fastighetsgräns
- Fastighetsgräns
- Kommungräns
- 3D-fastighetsgräns

ÖVRIGA BETECKNINGAR I PROFIL


- Tolkad markyta
- Tolkad bergyta
- Tunnelkontur
- Jord
- Berg
- Byggnad med källare och/eller grundläggning
- Projekterad spårkontur, räls överkant

ORIENTERINGSFIGUR

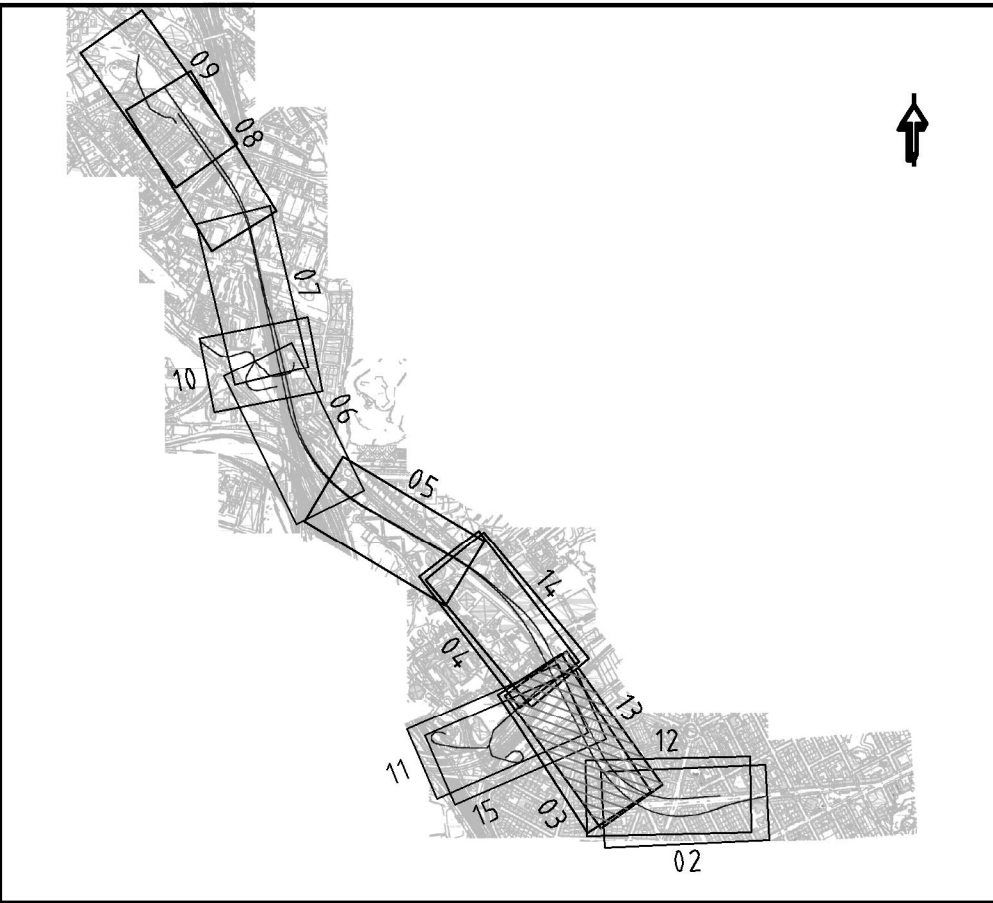

GRANSKNINGSHANDLING II 2018-06-29

 www.wspgroup.se							
Uppdrag nr 10200462	Handläggare Fredrik Spjut	Rit/Konst Emilie Edström	Rev	Anf	Revidering avser	Sign	Datum
Granskad Anders Markstedt	Godkänd Henric Sandborg	Datum 2018-06-29	JÄRNVÄGSPLAN				
 Förvaltning för utbyggd tunnelbana STOCKHOLMS LÄNS LANDSTING							
FUT Handläggare Kaisa Nugin	Informationssäkerhetsklass K1		Tunnelbana - Bana 4 Odenplan-Arenastaden 4+100-4+650				
FUT Granskad Elin Raask	FUT Godkänd Malin Harders		Permanenta markanspråk, plan och profil 0-Sammansatta ritningar				
FUT Ort Stockholm	Datum 2018-06-29		Formet A1	Skala H 1:1000 V 1:400	Nästa bl 2214	Rev	
			Ritningsnummer M33-1510-11-A3000-00-2213				

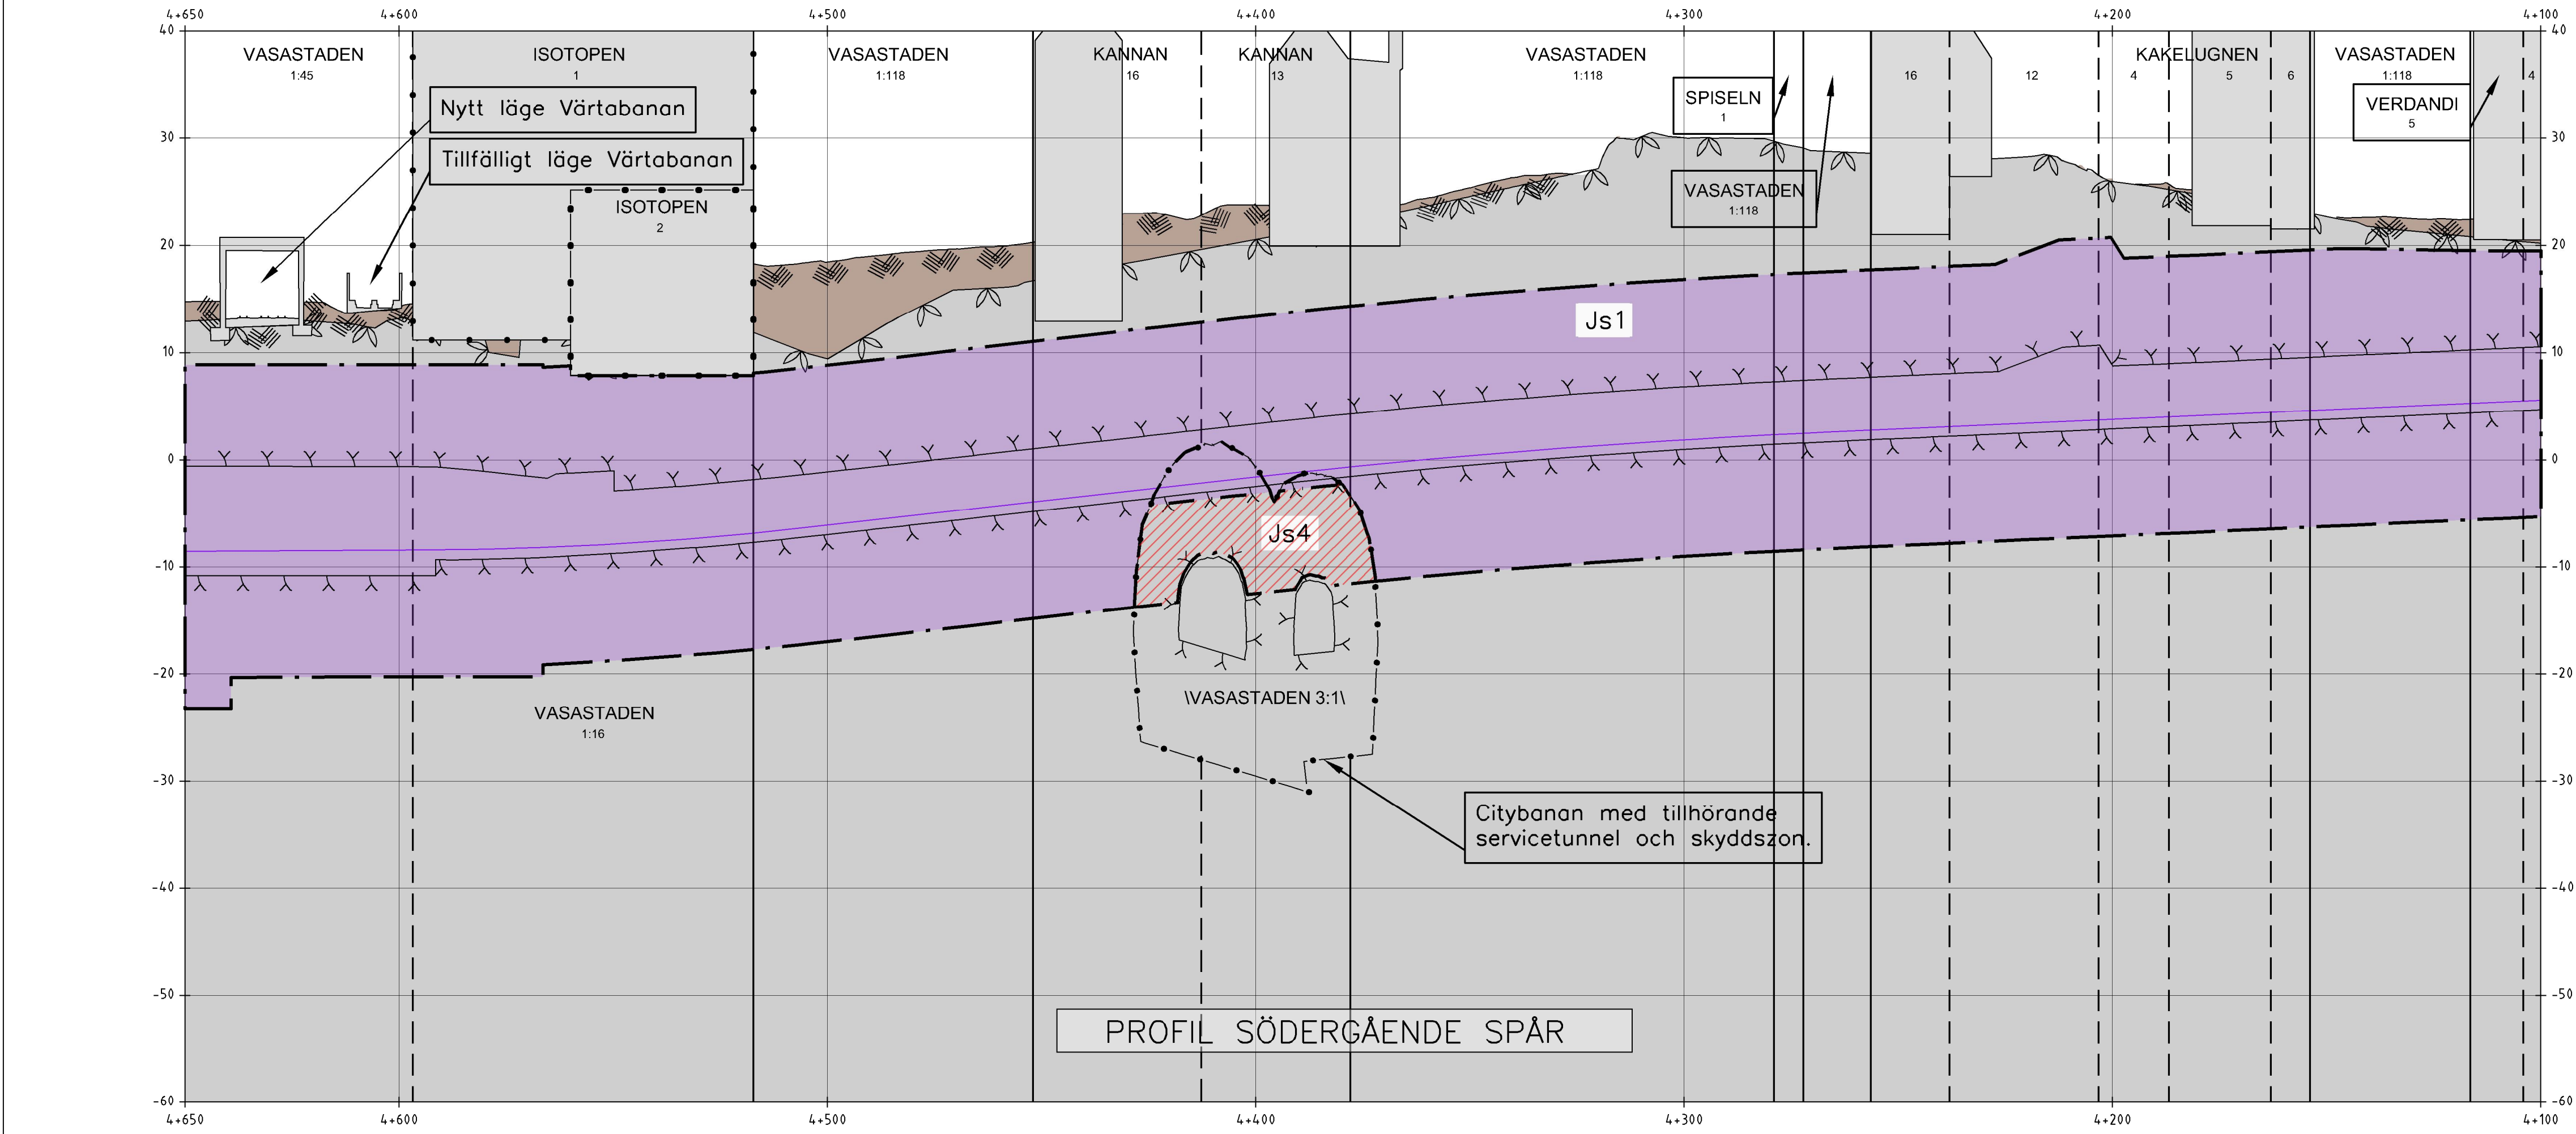

PROFIL SÖDERGÅENDE SPÅR