

Denna handling och informationen här är
SLL egendom och
får inte användas,
reproduceras eller
spridas utan SLL
skriftliga medgivande.



COORDINATSYSTEM

System i plan: SWEREF 99 18 00
System i höjd: RH2000

TECKENFÖRKLARING I PLAN OCH PROFIL

- GRÄNS FÖR TUNNELBANA MED TILLHÖRANDE ANLÄGGNINGAR OVAN OCH/ELLER UNDER MARK
- AVGRÄNSNING MELLAN OLIKA TYPER AV MARKANSPRÅK
- Js1** NYTT UTRYMME FÖR TUNNELBANA MED TILLHÖRANDE ANLÄGGNINGAR UNDER MARK, SERVIDUTSRÄTT
- Js1** NYTT UTRYMME FÖR TUNNELBANA MED TILLHÖRANDE ANLÄGGNINGAR OVAN MARK, SERVIDUTSRÄTT
- Js2** NYTT UTRYMME FÖR TILLFARTSVÄG ELLER UTRYMME FÖR UNDERHÅLL OVAN MARK, SERVIDUTSRÄTT
- Js3** RÄTT ATT TA BEFINTLIG VÄG TILL TUNNELBANEANLÄGGNINGEN, SERVIDUTSRÄTT
- Js4** NYTT UTRYMME FÖR TUNNELBANANS SKYDDSZON SOM ÄR GEMENSAM MED ANNAN ANLÄGGNINGSSKYDDSZON, SERVIDUTSRÄTT
- PERMANENT KONSTRUKTION UNDER JORD
- KONNEKTIONSLINJER

SKYDDSATGÄRDER OCH FÖRSIKTIGHETSMÅTT

- Markering eller avgränsning för skyddsåtgärd/försiktighetsmått
- Sk1 Stömljuddämpande åtgärder under spår för att klara riktvärdet på 30 dB(A) SLOW
- Sk2 VA-anläggning med tillhörande sedimentationsdam för omhändertagande av förorenat vatten (dränvatten, avloppsvatten, släckvatten) i spårutlarna

ÖVRIGA BETECKNINGAR I PLAN

TUNNELBANANS ANLÄGGNINGAR

- Illustrationslinje
- Spårmitte med längdmätning


GRUNDKARTANS BETECKNINGAR

- Kvarters-/Traktgräns tillika fastighetsgräns
- Fastighetsgräns
- Kommungräns
- 3D-fastighetsgräns

ÖVRIGA BETECKNINGAR I PROFIL


- Talkad markyta
- Talkad bergyta
- Tunnelkontur
- Jord
- Berg
- Byggnad med källare och/eller grundläggning
- Projekterad spårkontur, räls överkant

ORIENTERINGSFIGUR

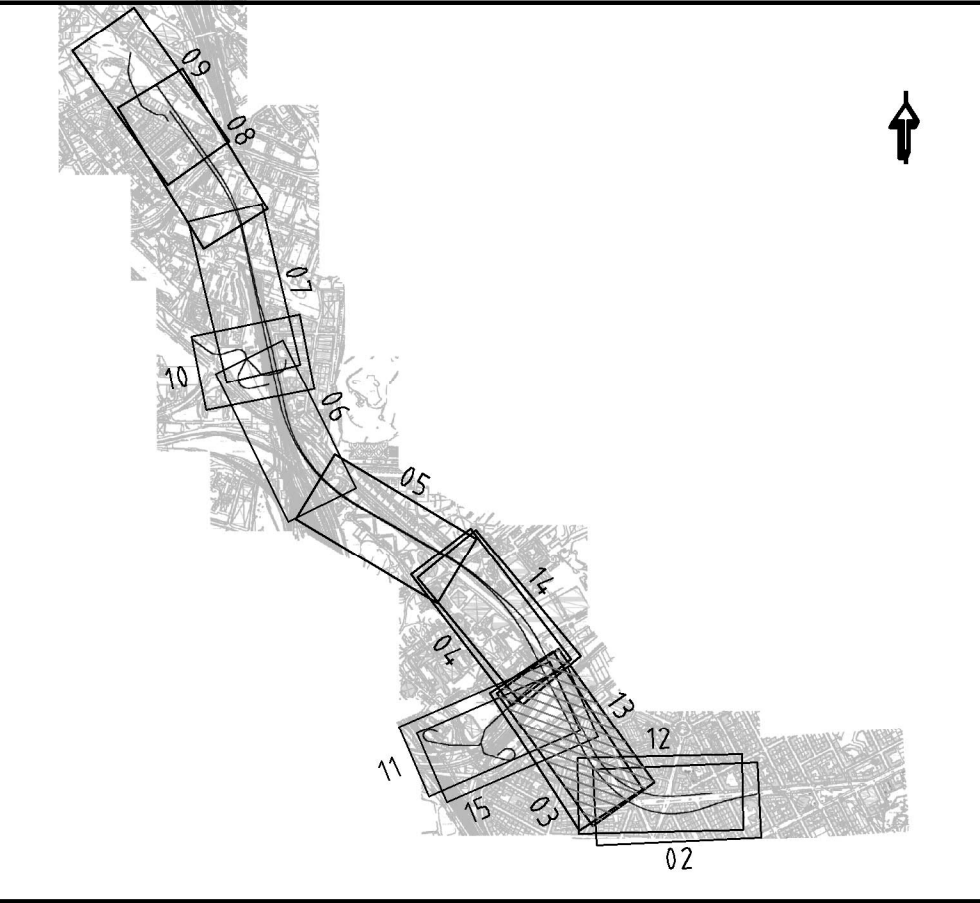

GRANSKNINGSHANDLING II 2018-06-29

 www.wsp.com											
			Ä		Revideringar enligt 3320-P31-12-0012		EEm		2019-02-07		
Uppdrag nr 10200462			Handläggare Fredrik Spjut		Rit/Konst Emelie Edström		Rev		Anf		
					Revidering avser		Sign		Datum		
Granskad Anders Markstedt			Godkänd Henric Sandborg								
Ort Stockholm			Datum 2018-06-29								
 FUT Handläggare Kaisa Nugin			Informationssäkerhetsklass K1								
FUT Granskad Elin Raask			FUT Godkänd Malin Harders		Förvaltningsnummer 1510		Format A1		Skala H 1:1000 V 1:400		
FUT Ort Stockholm			Datum 2018-06-29		Ritningsnummer M33-1510-11-A3000-00-2213		Nästa bl 2214		Rev A		
JÄRNVÄGSPLAN											
Tunnelbana - Bana 4											
Odenplan-Arenastaden											
4+100-4+650											
Permanent markanspråk, plan och profil											
0-Sammansatta ritningar											

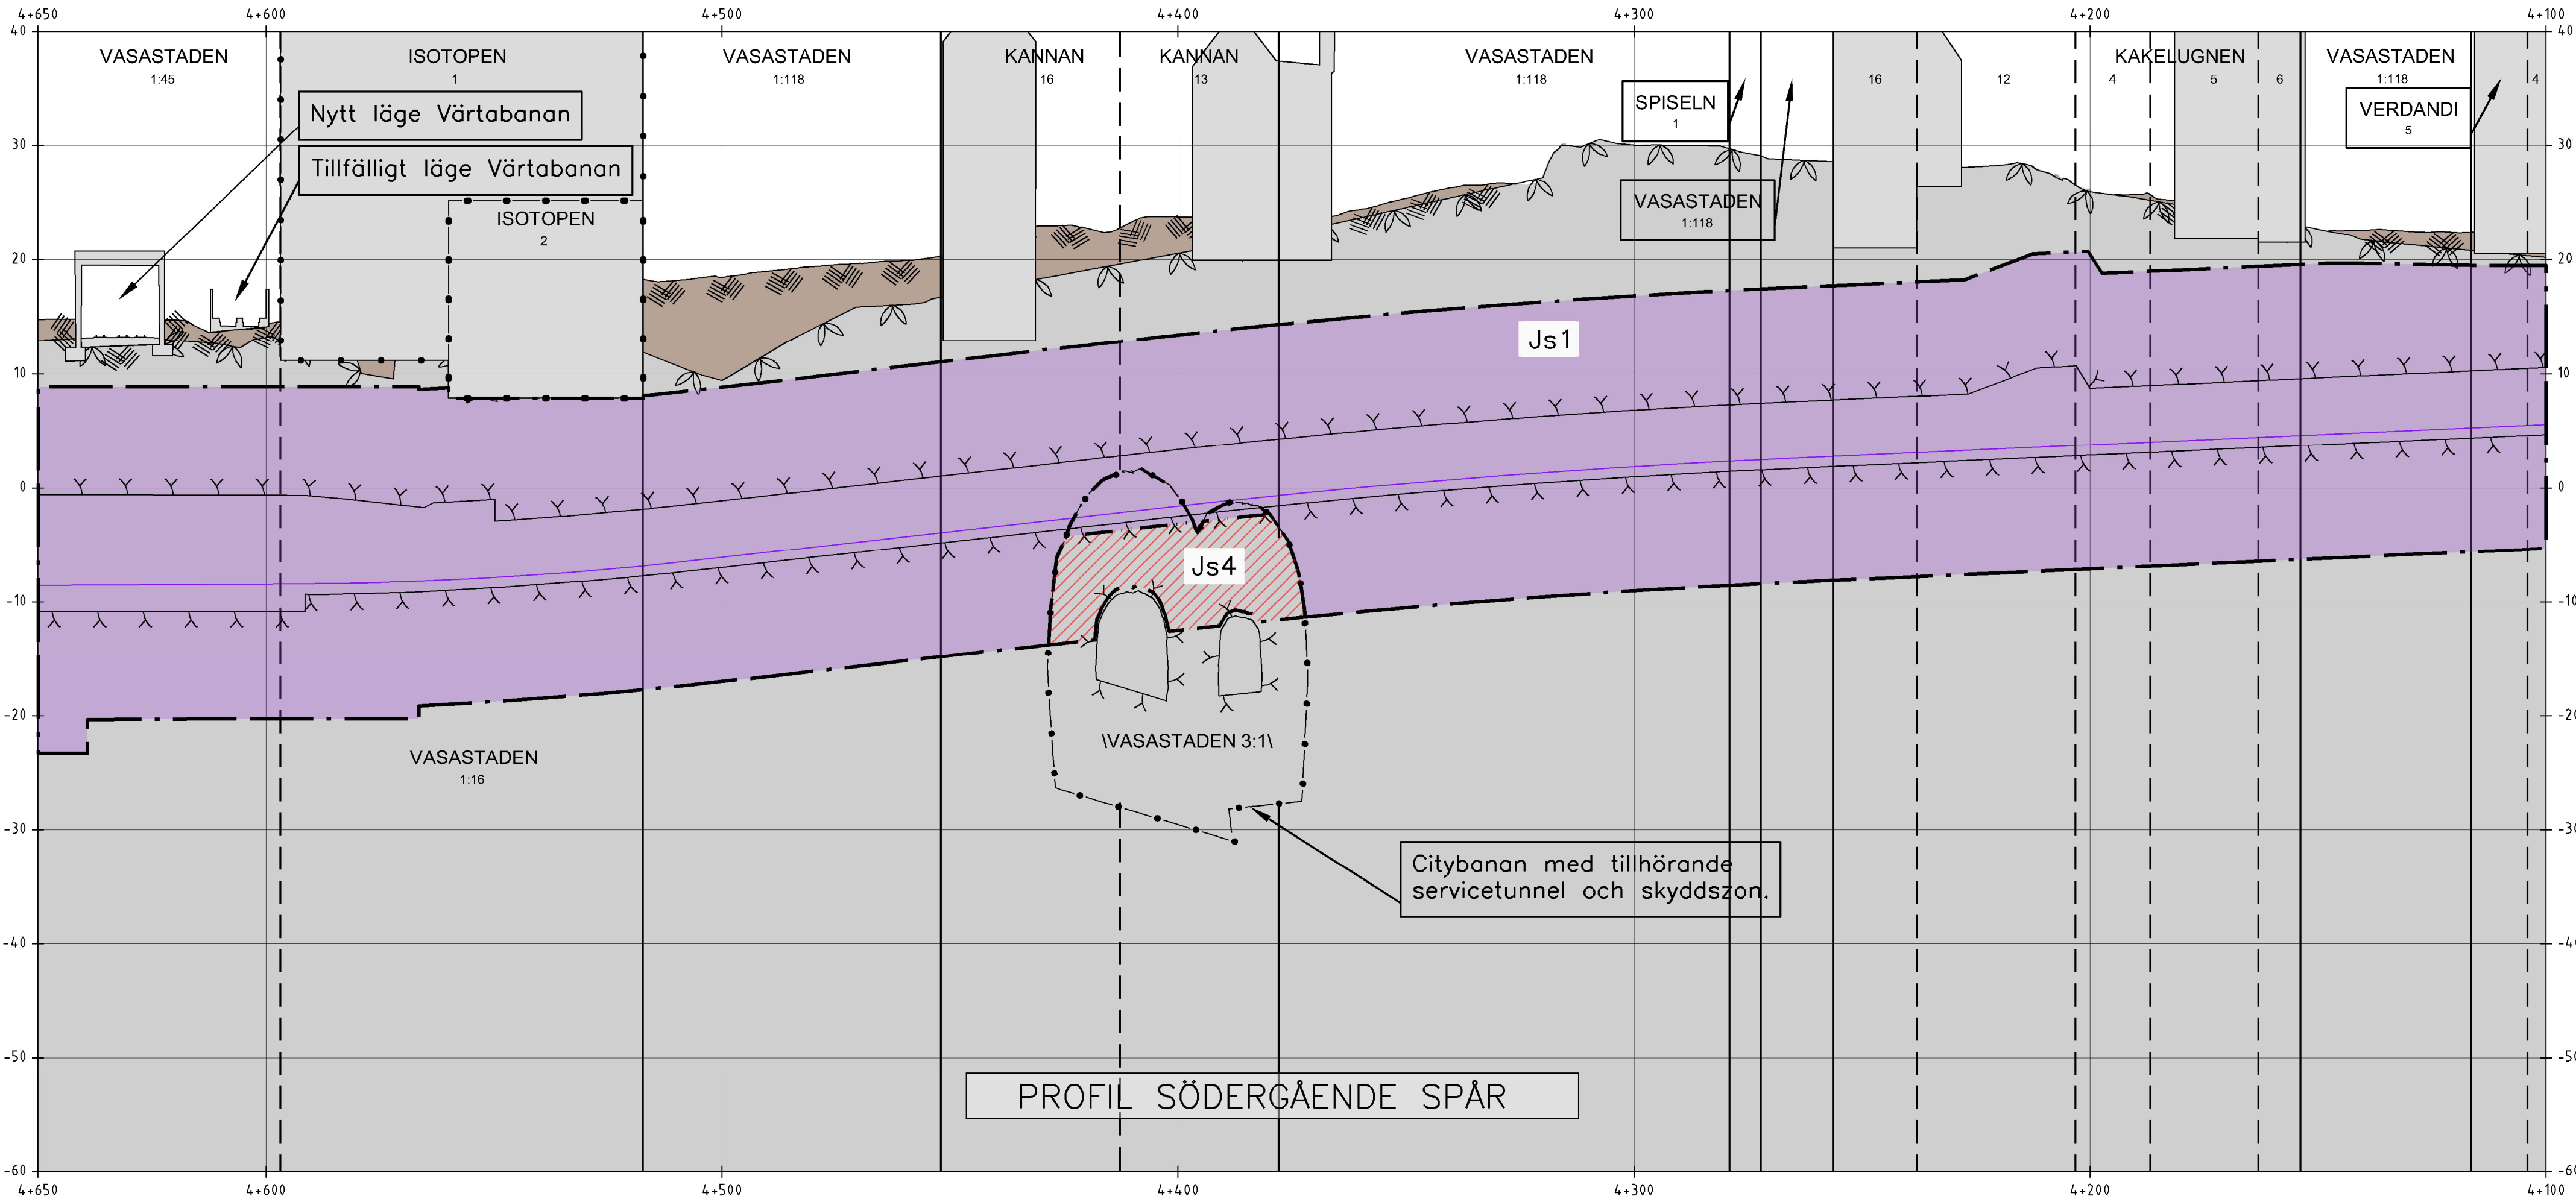

PROFIL SÖDERGÅENDE SPÅR

Citybanan med tillhörande
servicetunnel och skyddszon.