




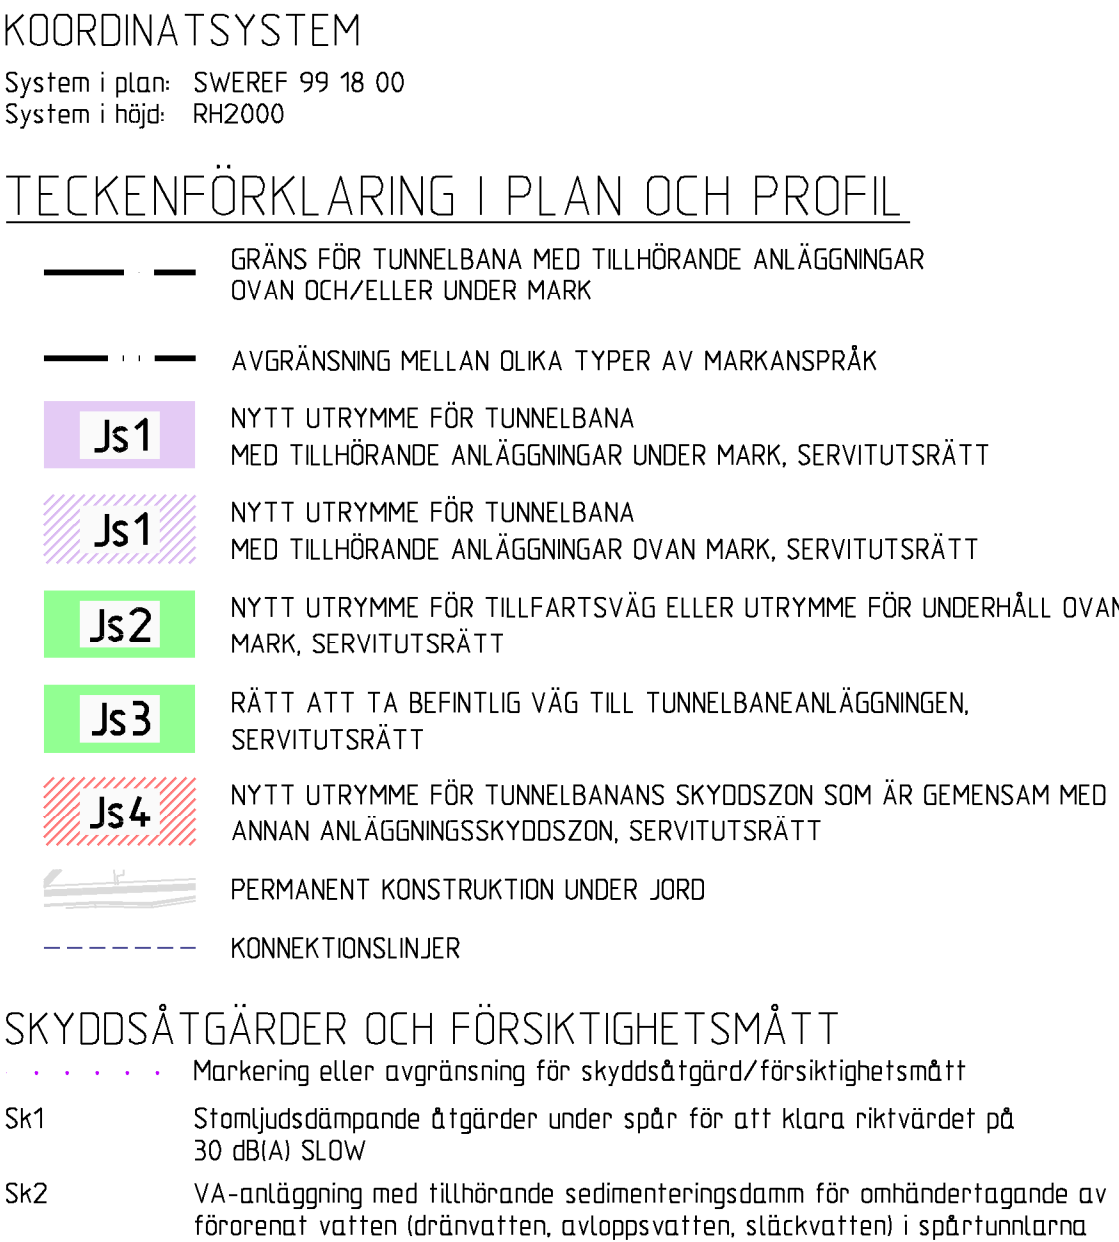


TUNNELBANANS ANLÄGGNINGAR

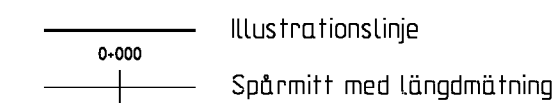

GRUNDKARTANS BETECKNINGAR

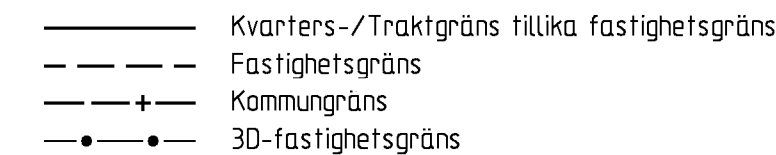


ÖVRIGA BETECKNINGAR I PROFIL

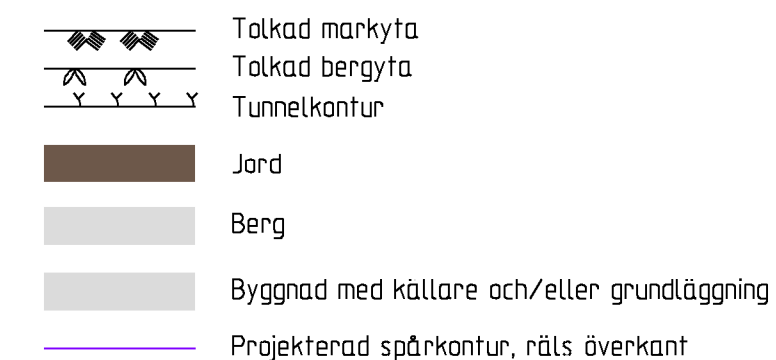

ORIENTERINGSFIGUR



FASTSTÄLLESEHANDLING 2019-05-31

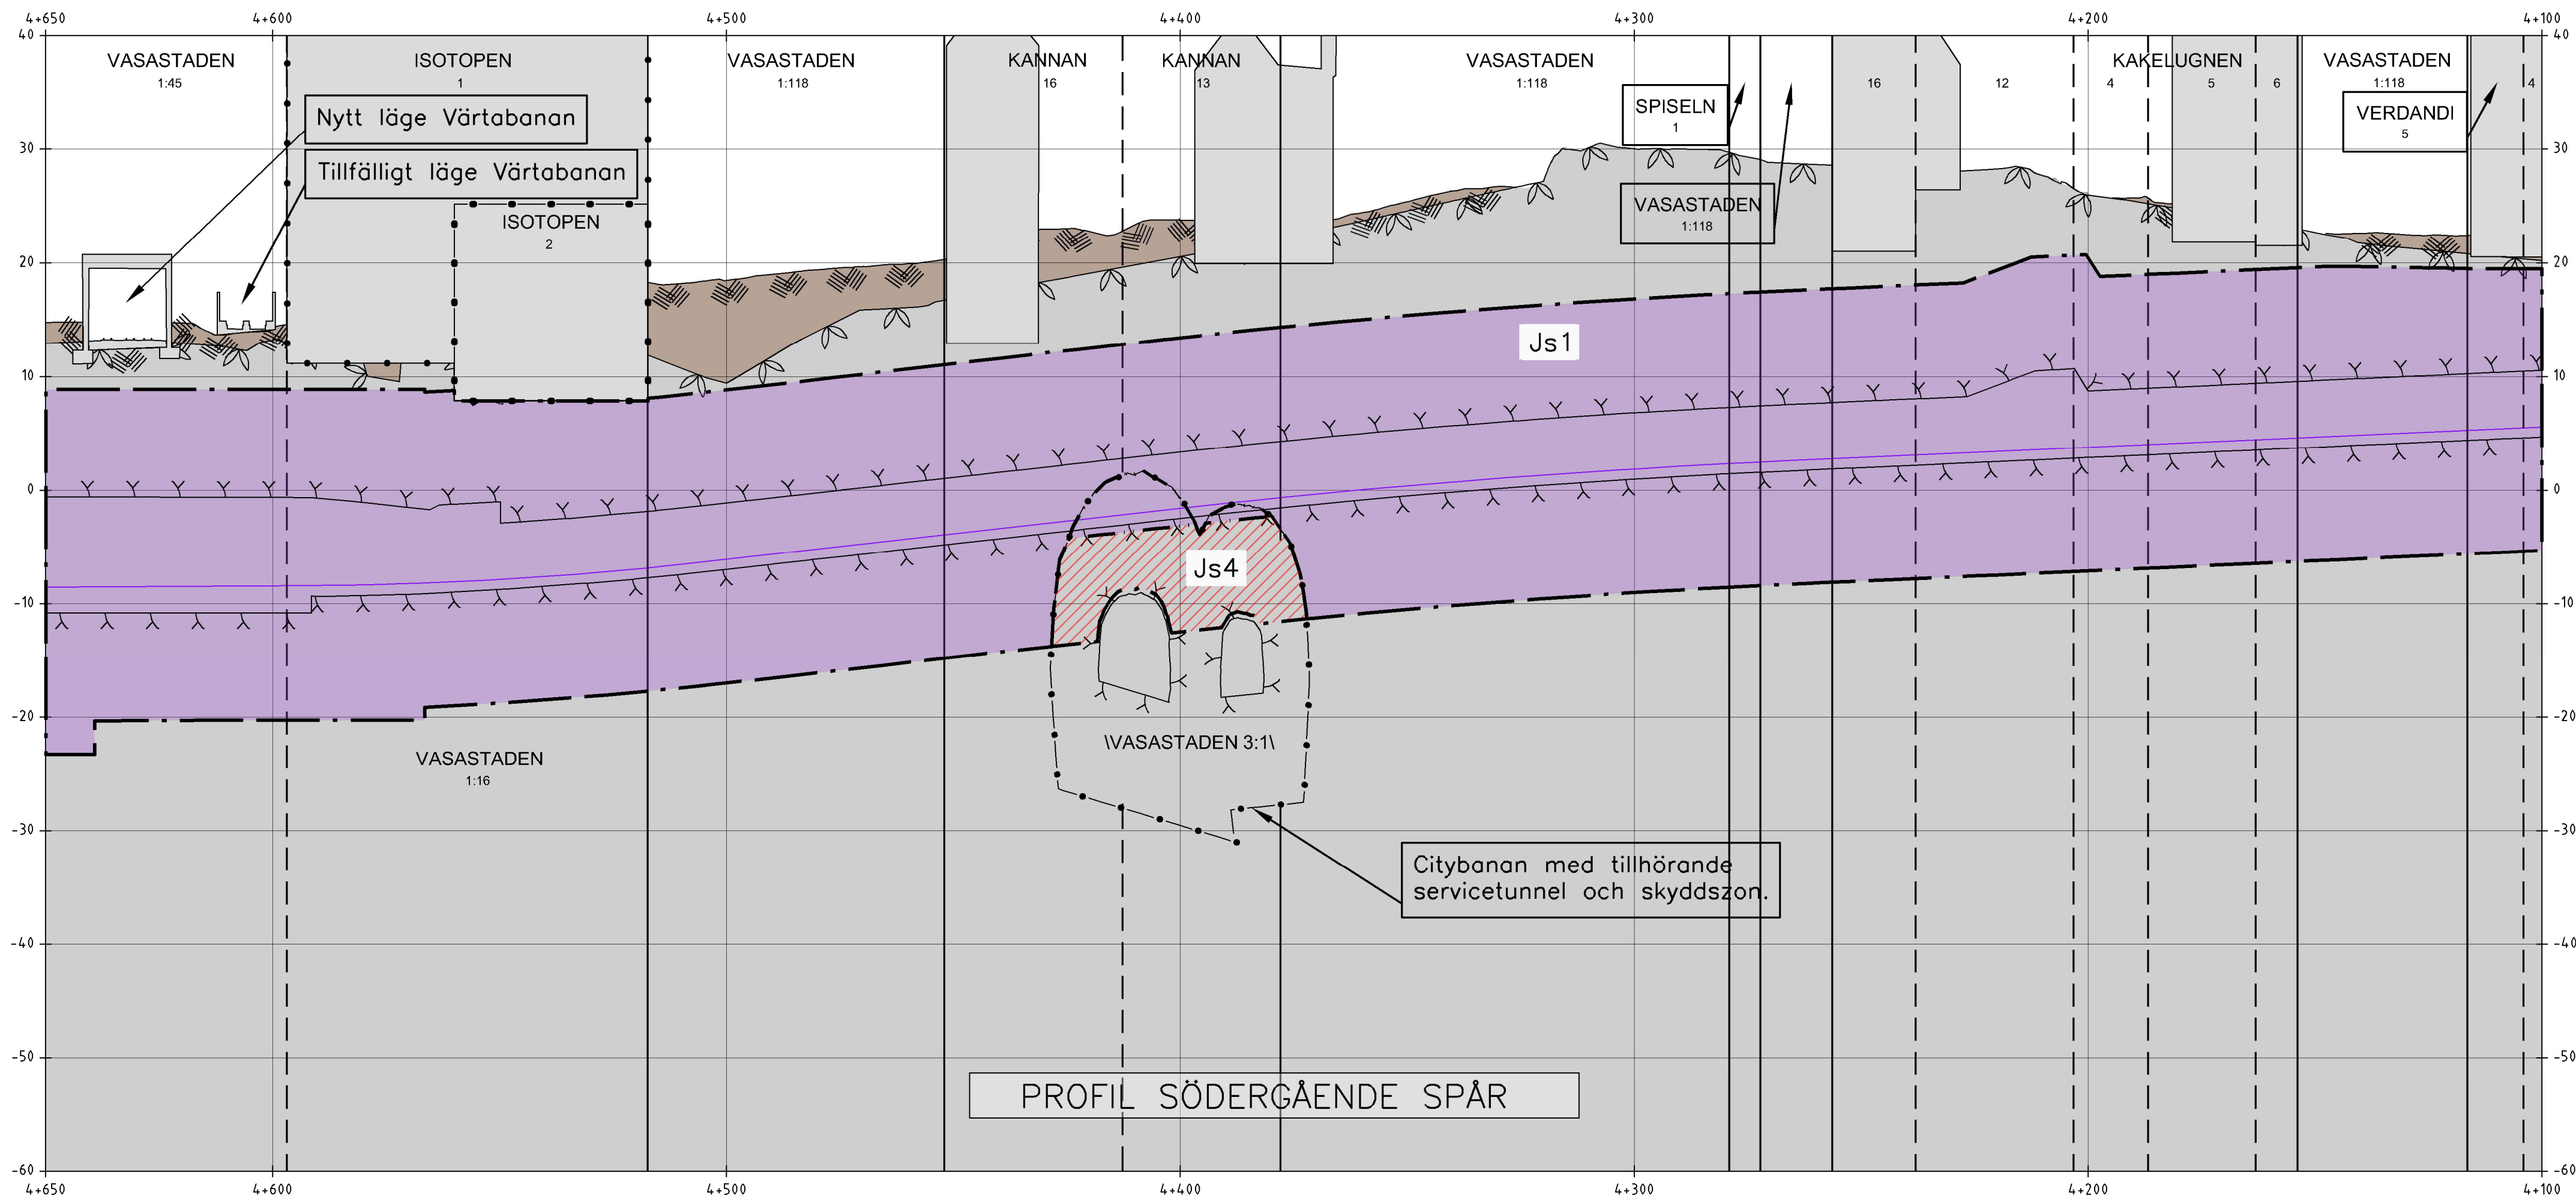

 www.wsp.com									
Uppdrag nr 10200462	Handläggare Fredrik Spjut	Rit/Konst Emelie Edström	Rev	Ant	Revidering avser	Sign	Datum		
Granskad Anders Markstedt			Godkänd Henric Sandborg						
Ort Stockholm			Datum 2019-05-31						
 Förvaltning för utbyggd tunnelban			JÄRNVÄGSPLAN						
Kaisa Nugin			Tunnelbana - Bana 4						
Elin Raask			Odenplan-Arenastaden						
Stockholm			4 × 100 - 4 × 650						
Informationssäkerhetsklass K1			Permanenta markanspråk, plan och profil						
FUT Godkänd			0-Sammansatta ritningar						
Malin Harders			Förvaltningsnummer		Format		Skala		
Datum			1510		A1		H 1:1000 V 1:400		
2019-05-31			Ritningsnummer		M33-1510-11-A3000-00-2213		Nästa bl		Rev
							2214		