

Den här handling och informationen här är för inte användas, delat obefrånget eller spritts medvetande.



COORDINATSYSTEM

System i plan: SWEREF 99 18 00
System i höjd: RH2000

TECKENFÖRKLARING I PLAN OCH PROFIL

GRÄNS FÖR TUNNELBANA MED TILLHÖRANDE ANLÄGGNINGAR OVAN OCH/ELLER UNDER MARK

AVGRÄNSNING MELLAN OLIKA TYPER AV MARKANSPRÅK

Js1

NYTT UTRYMME FÖR TUNNELBANA MED TILLHÖRANDE ANLÄGGNINGAR UNDER MARK, SERVITUTSRÄTT

Js1

NYTT UTRYMME FÖR TUNNELBANA MED TILLHÖRANDE ANLÄGGNINGAR OVAN MARK, SERVITUTSRÄTT

Js2

NYTT UTRYMME FÖR TILLFARTSVÄG ELLER UTRYMME FÖR UNDERHÅLL OVAN MARK, SERVITUTSRÄTT

Js3

RÄTT ATT TA BEFINTLIG VÄG TILL TUNNELBANEANLÄGGNINGEN, SERVITUTSRÄTT

Js4

NYTT UTRYMME FÖR TUNNELBANANS SKYDDSZON SOM ÄR GEMENSAM MED ANNAN ANLÄGGNINGSSKYDDSZON, SERVITUTSRÄTT

PERMANENT KONSTRUKTION UNDER JORD

KONNEKTIONSLINJER

SKYDDÅTGÄRDER OCH FÖRSIKTIGHETSMÅTT

Markering eller avgränsning för skyddsåtgärd/försiktighetsmått

Sk1

Stomjuddämpande åtgärder under spår för att klara riktvärdet på 30 dBAI SLOW

Sk2

VA-anläggning med tillhörande sedimenteringsdamm för omhändertagande av förarenat vatten (dränvatten, avloppsvatten, stäckvatten) i spårutrustning

ÖVRIGA BETECKNINGAR I PLAN

TUNNELBANANS ANLÄGGNINGAR

Illustrationslinje

Spårmittt med längdmätning

GRUNDKARTANS BETECKNINGAR

Kvarters-/Traktgräns tillika fastighetsgräns

Fastighetsgräns

Kommungräns

3D-fastighetsgräns

ÖVRIGA BETECKNINGAR I PROFIL

Talkad markyta

Talkad bergyta



Tunnelkontur

Jord

Berg

Byggnad med källare och/eller grundläggning

Projekterad spårkontur, rälis överkant

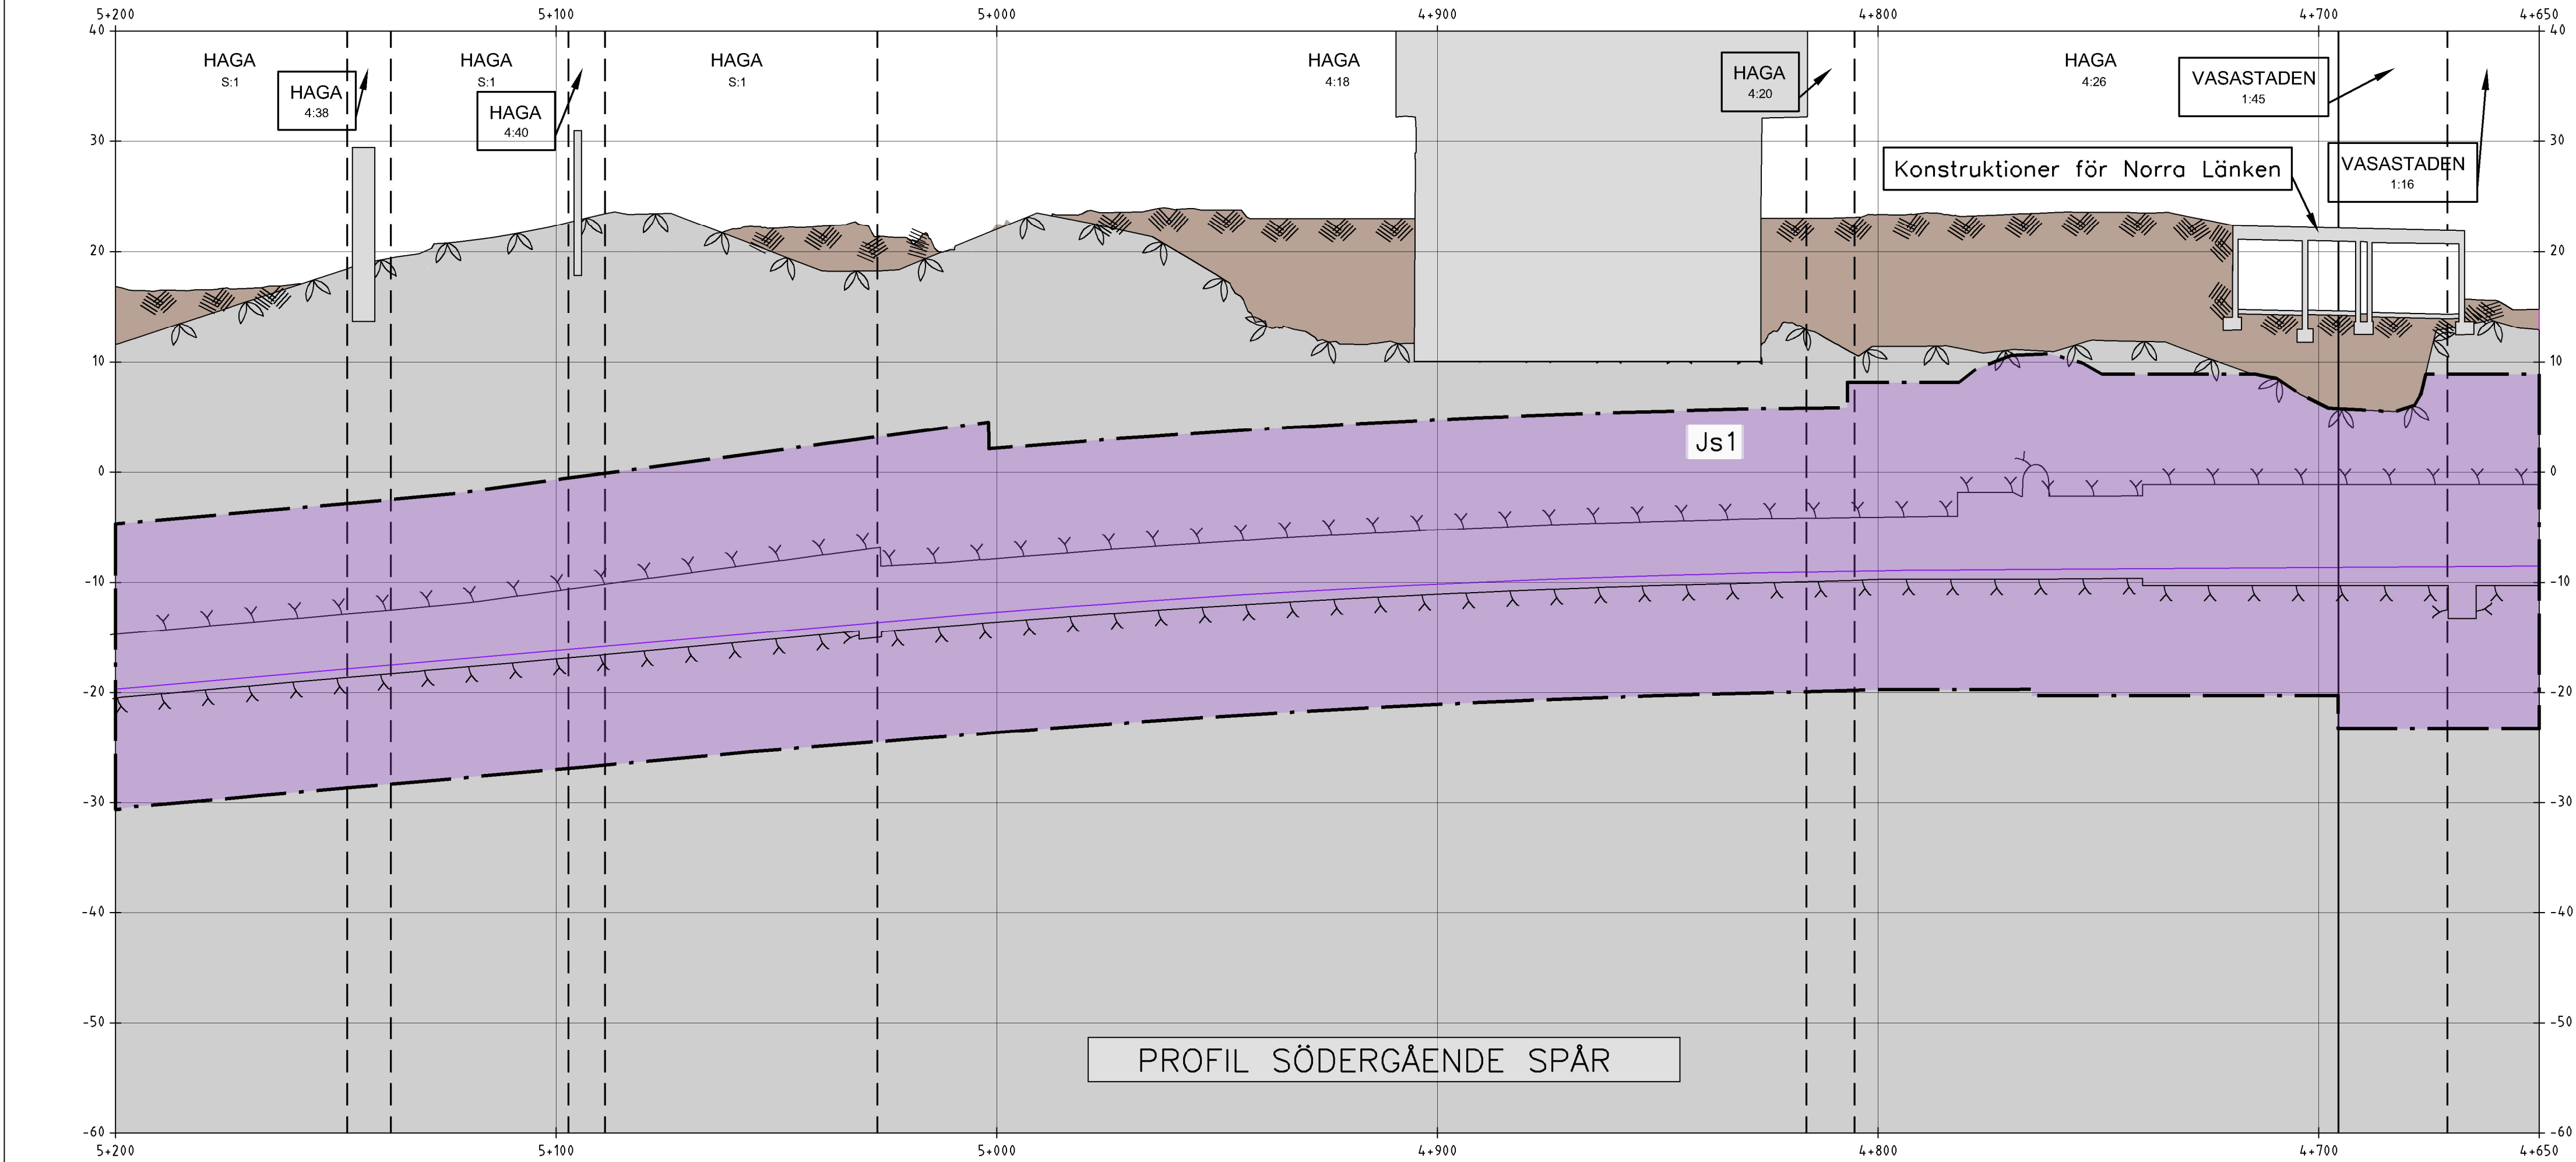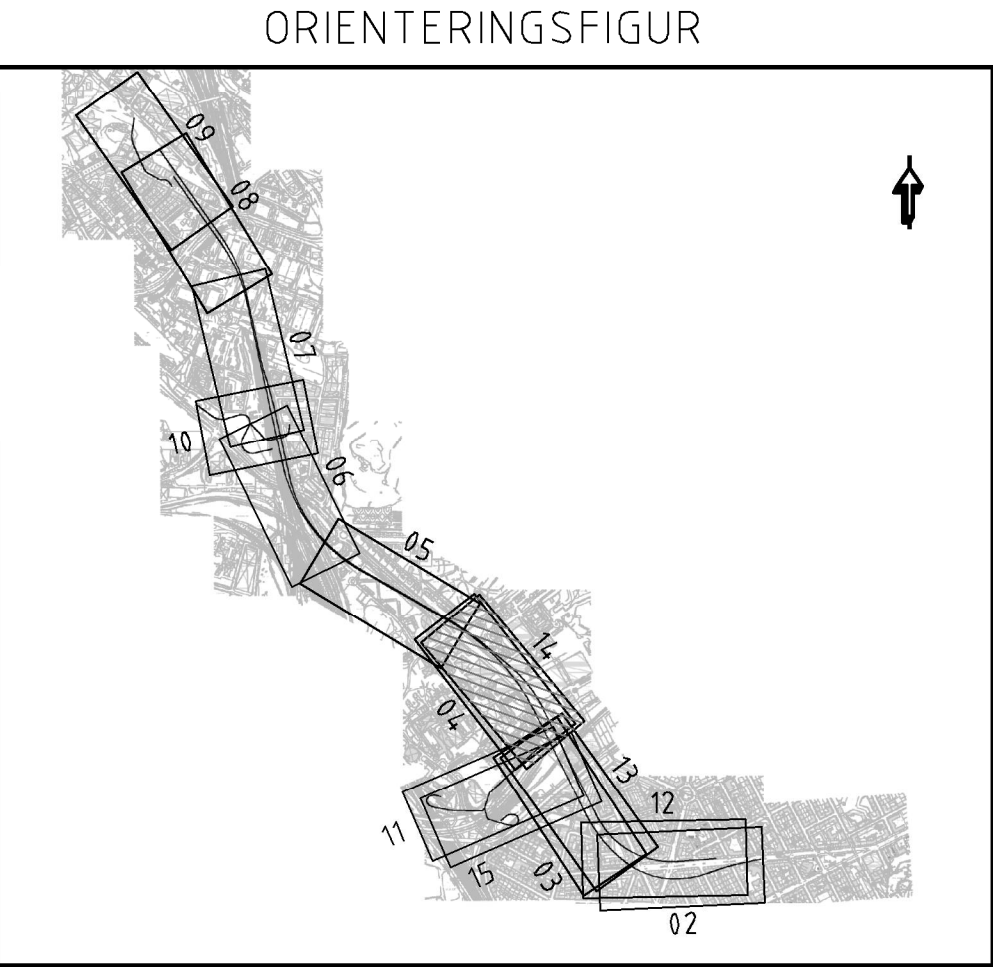

 www.wspgroup.se									
Uppdrag nr 10200462	Handläggare Fredrik Spjut	Rit/Konst Emilie Edström	Rev	Ant	Revidering avser	Sign	Datum		
Granskad Anders Markstedt	Godkänd Henric Sandberg								
Ort Stockholm	Datum 2018-06-29								
 Förlätning för utbyggd tunnelbana STOCKHOLMS LÄNS LÄNSSTYRELSE									
FUT Handläggare Kaisa Nugin	Informationssäkerhetsklass K1								
FUT Granskad Elin Raask	FUT Godkänd Malin Harders								
FUT Ort Stockholm	Datum 2018-06-29	Förvaltningsnummer 1510		Format A1	Skala H 1:1000 V 1:600				
		Ritningsnummer M33-1510-11-A3000-00-2214		Nästa bl 2215	Rev				